
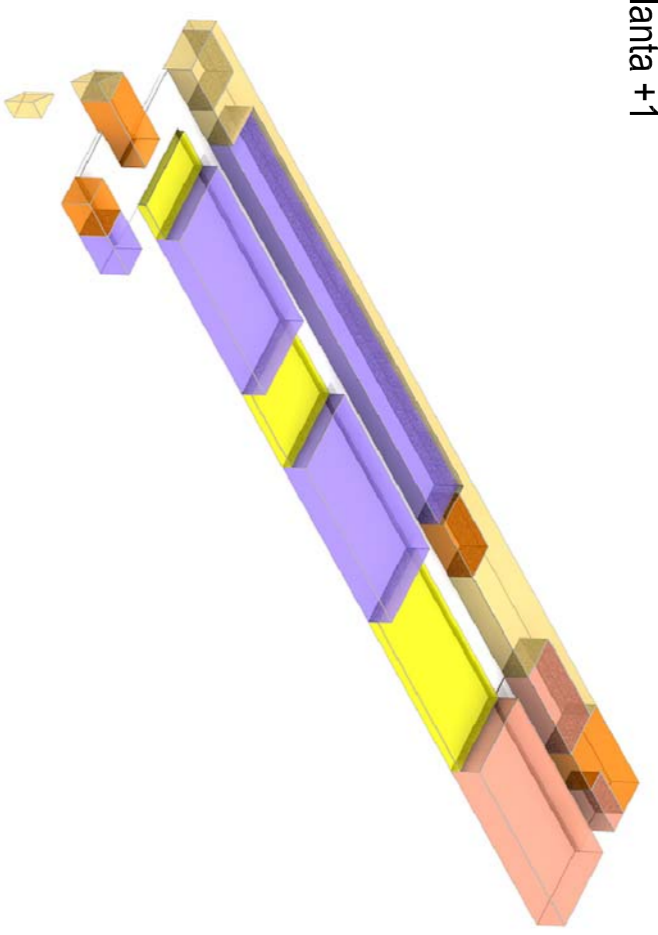


2.2

Intencions


ESQUEMES I PROGRAMA

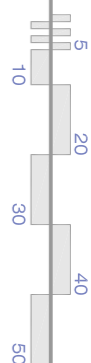

Planta +1


MERCAT		
Nuclis Escalles	30,00 m ²	Distribuidor
Oficines	83,50 m ²	
Vestidors	16,50 m ²	
Axili	16,50 m ²	
Superfície total MERCAT	141,50 m²	
CAP		
Hall d'entrada	66,00 m ²	Estar de Guardia
Sales d'espera	164,00 m ²	Bany's Vestidors
Sala d'atenció piràmida	38,50 m ²	Nuclis Ascensors
Nuclis Escalles	21,50 m ²	Aula
Boxes	164,00 m ²	Arxiu
Sala Reunions	38,50 m ²	Passadís Distribuidor
Escalles emergència	25,00 m ²	Superfície total CAP
		786,50 m²
INSTAL·LACIONS		
Sala de Màquines 1	21,00 m ²	Passadís Manteniment
Sala de Màquines 2	43,50 m ²	
Escalles emergència	25,00 m ²	Superfície total INST
		108,00 m²
Superfícies útil total	1264,50 m²	Superfícies construïda total
		1742,00 m²

Planta 0

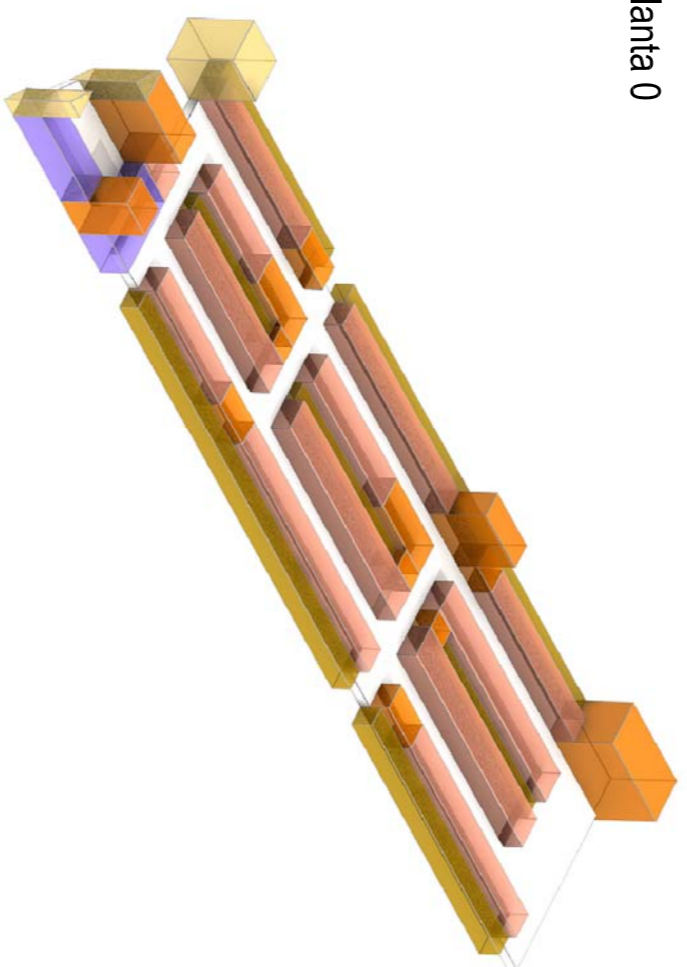


MERCAT		
Parades Laterals	324,00 m ²	Sales Manteniment
Parades Centrals	341,00 m ²	Circuladors P. Laterals
Circuladors P. Centrals	124,00 m ²	Circuladors Interiors Mercat
Contadors	3,50 m ²	
Nuclis Ascensors	204,50 m ²	Superfície total MERCAT
Bany's	28,50 m ²	2332,50 m²
CAP		
Hall d'entrada	45,00 m ²	Recepció
Oficines	13,00 m ²	Bany's
Vestidors	13,50 m ²	Nuclis Escalles
Detalles	2,50 m ²	
Contadors	3,50 m ²	Superfície total CAP
Nuclis Ascensors	12,00 m ²	141,50m²
INSTAL·LACIONS		
Escalada d'emergència i servei	24,50 m ²	Superfície total INST
Estació Transformadora	21,00 m ²	45,50m²
Superfícies útil total	2519,50 m²	Superfícies construïda total
		2750,00 m²

Planta -1

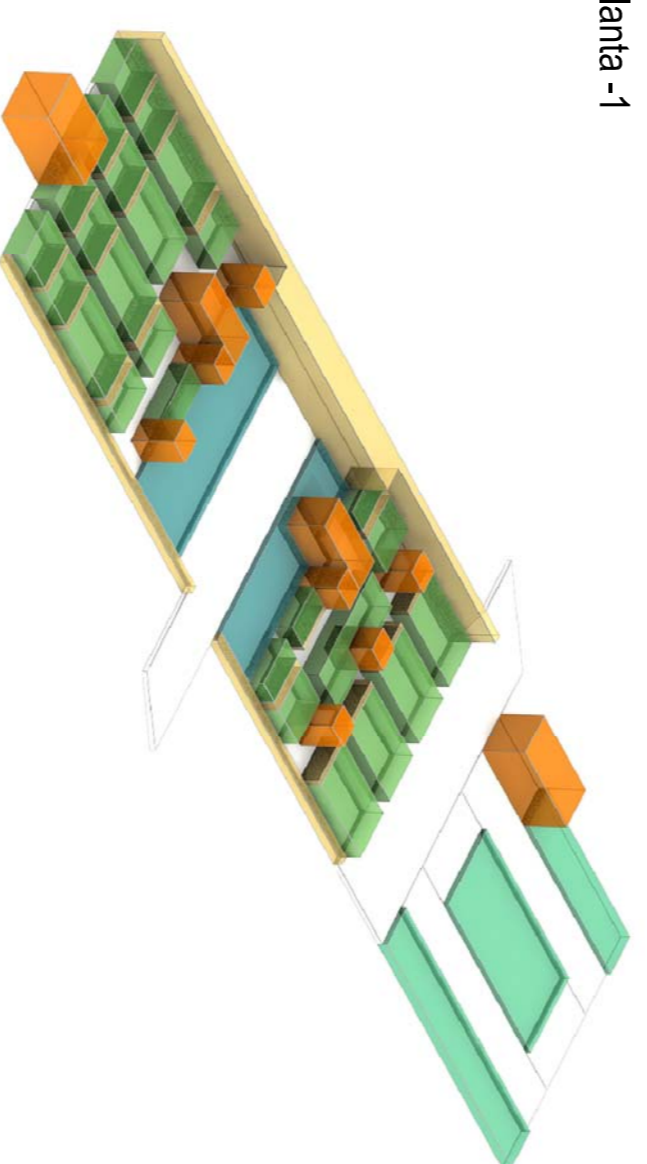

MERCAT		
Zona Carrega Descarrega	620,00 m ²	Zona detalles
Magatzems Z.1	223,00 m ²	Cameres Z.1
Nuclis Ascensors Z.1	16,50 m ²	Escalles de senyal Z.1
Distribuidors	198,50 m ²	Magatzems Z.2
Cameres Z.2	77,50 m ²	
Escalles Servei Z.2	23,00 m ²	Superfície total MERCAT
Distribuidors Z.2	153,00 m ²	1653,50m²
Nuclis Ascensors Z.2	22,00 m ²	
PARKING		
Places per treballadors	820,00 m ²	Superfície total INST
Circuladors	260,00 m ²	1080,00 m²
Nuclis escalles	30,00 m ²	
INSTAL·LACIONS		
Espai instal·lacions central	70,00 m ²	Passes inst Z.1
Corredor inst lateral 1	90,00 m ²	Passes inst Z.1
Corredor inst lateral 2	70,00 m ²	Superfície total INST
		305,00 m²
Superfícies útil total	3038,50 m²	Superfícies construïda total
		3540,00 m²

Planta -2

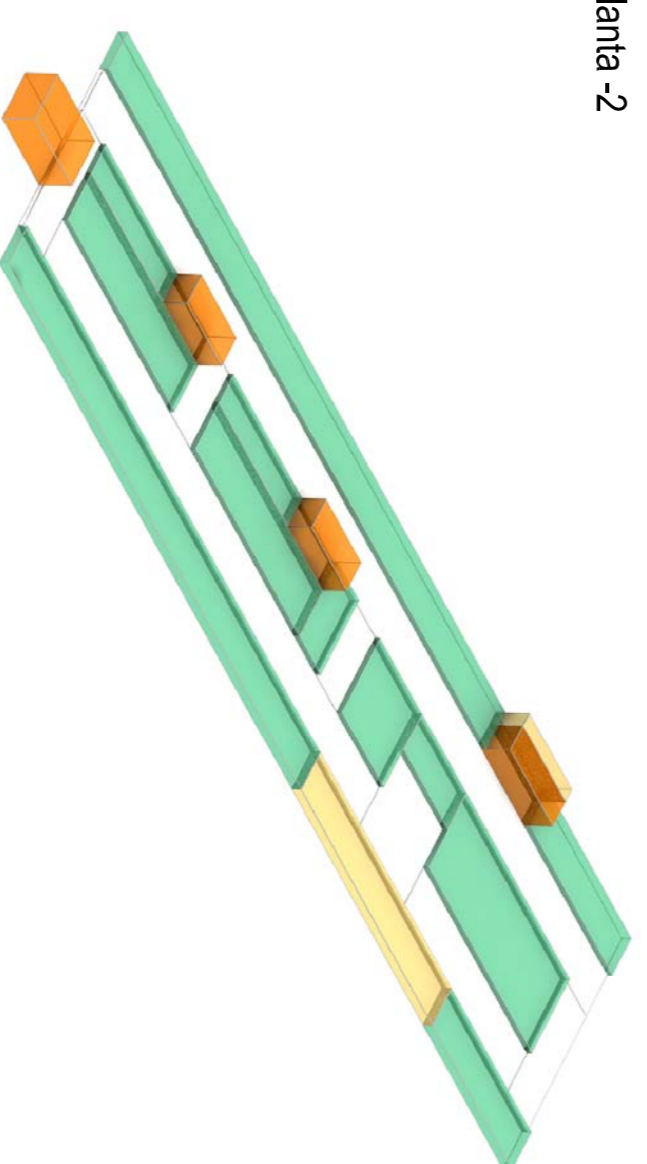


PARKING		
Places de parking	1430,50 m ²	Superfície total INST
Nuclis Verticals	96,00 m ²	305,00 m²
Circuladors	1790,00 m ²	
INSTAL·LACIONS		
Espai instal·lacions	130,00 m ²	Superfície total INST
Espai recollida aigua	45,00 m ²	305,00 m²
Superfícies útil total	3340,50 m²	Superfícies construïda total
		3540,00 m²

Planta +1




Planta +1

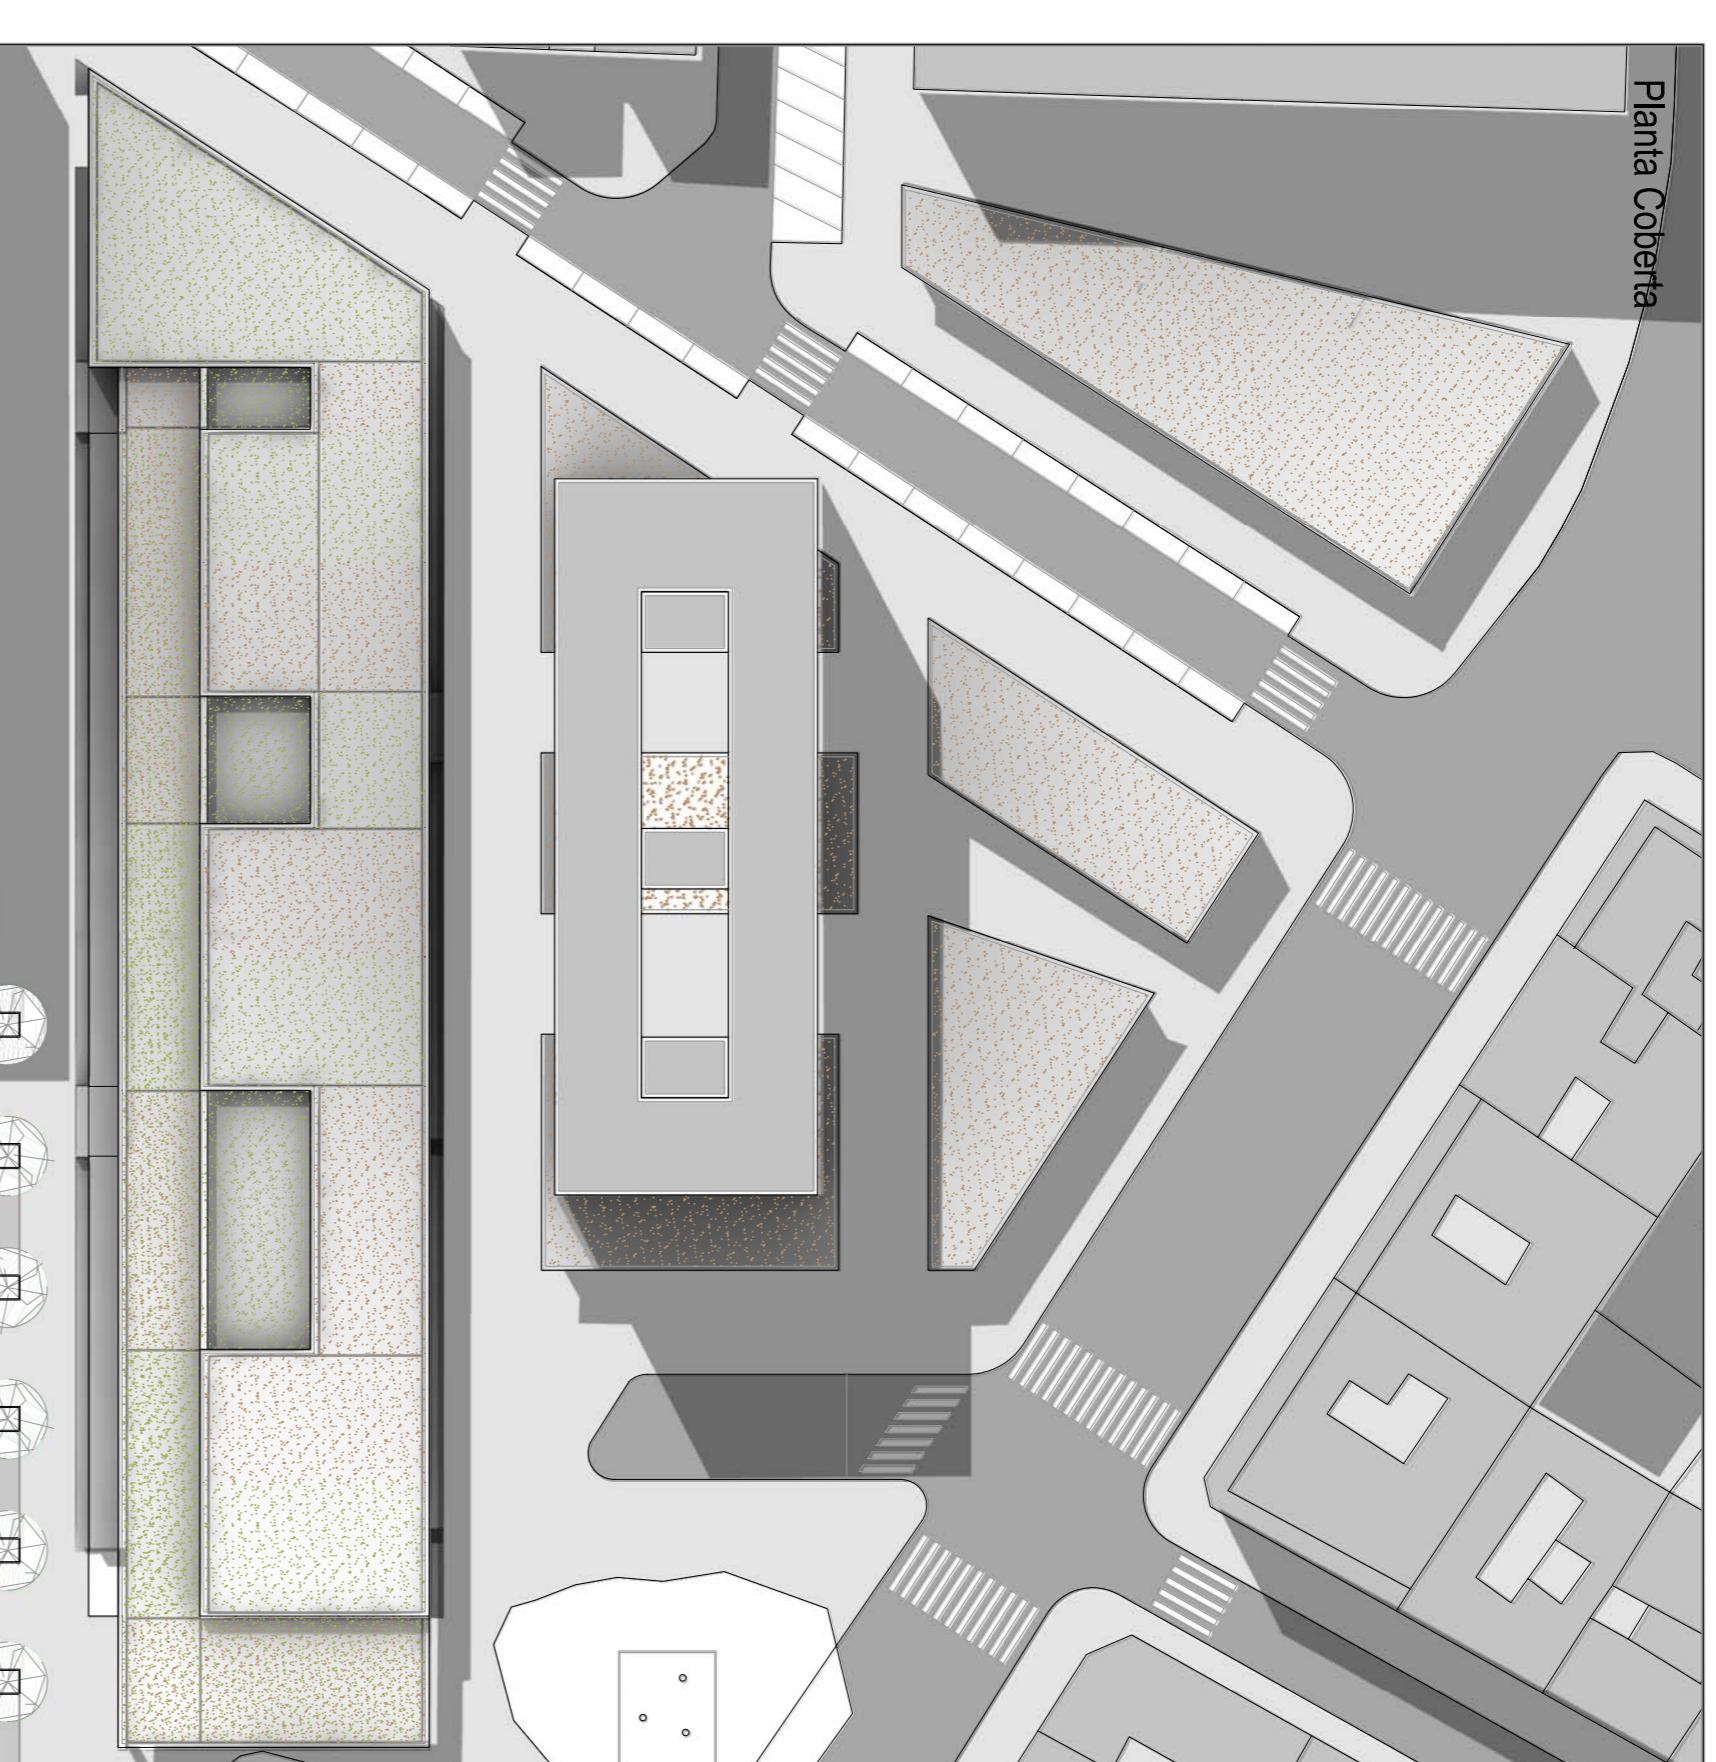


Planta Coberta



Planta 0

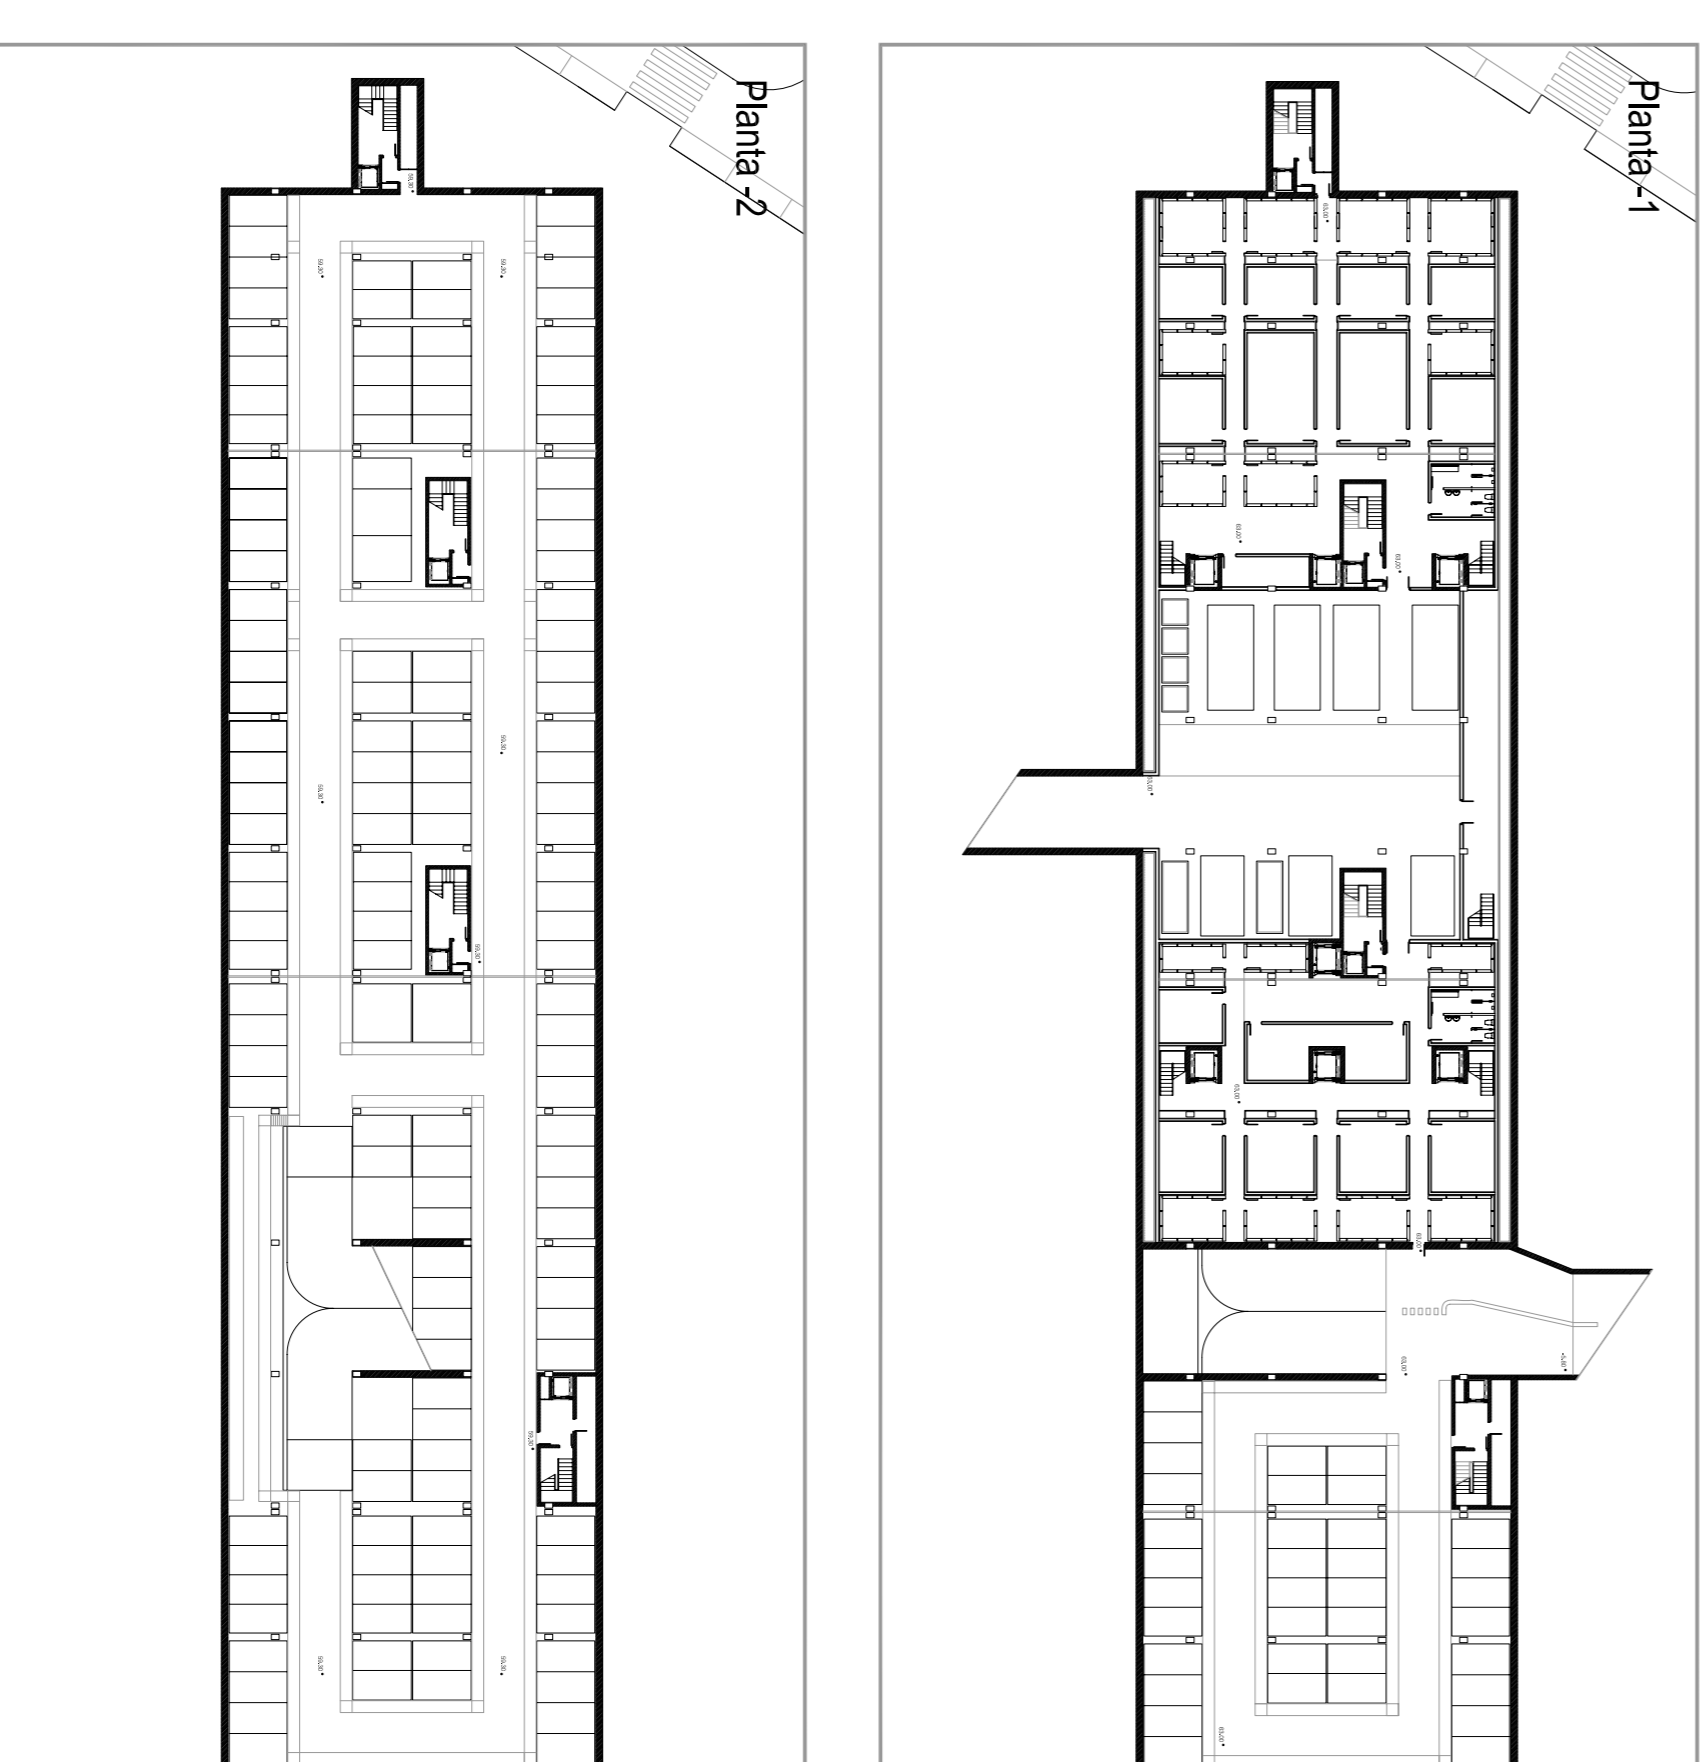

Planta -1

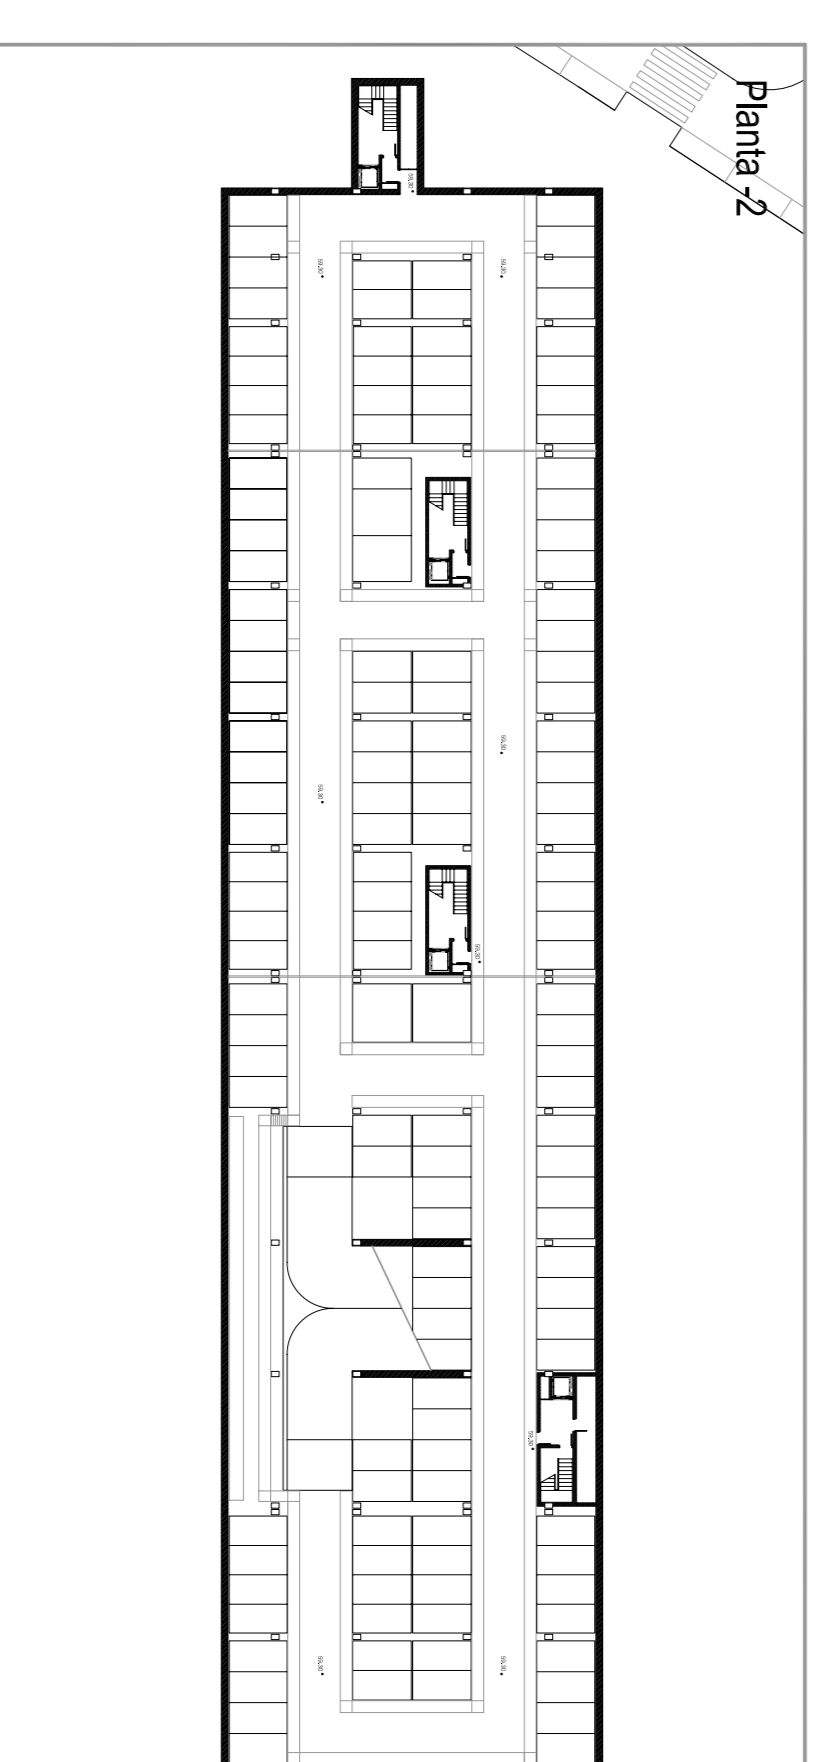

Planta -2

