




0. Detall cobertura Mercat amb trobada façana.

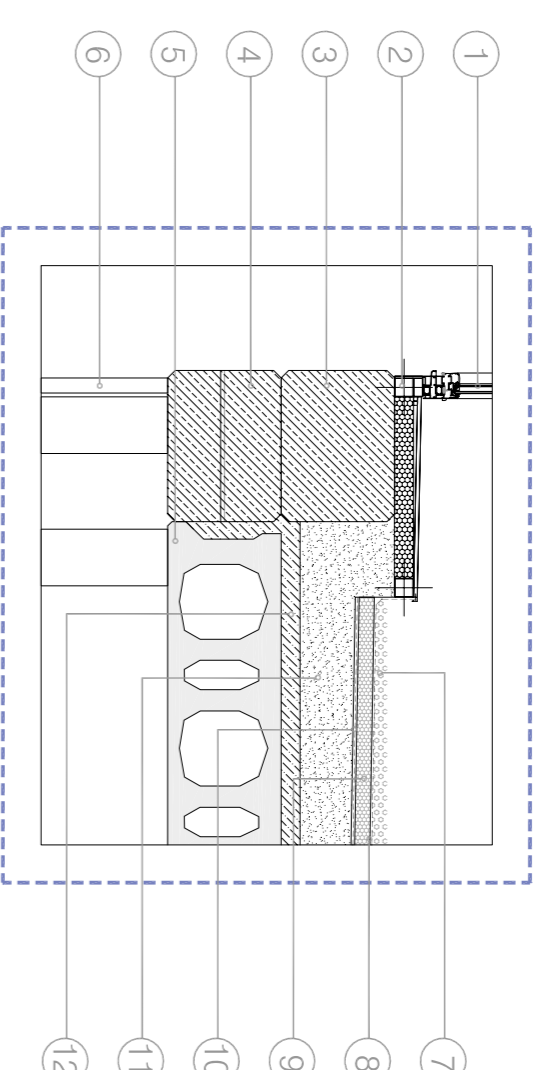



1. Detall cobertura Mercat i amplei CAP.

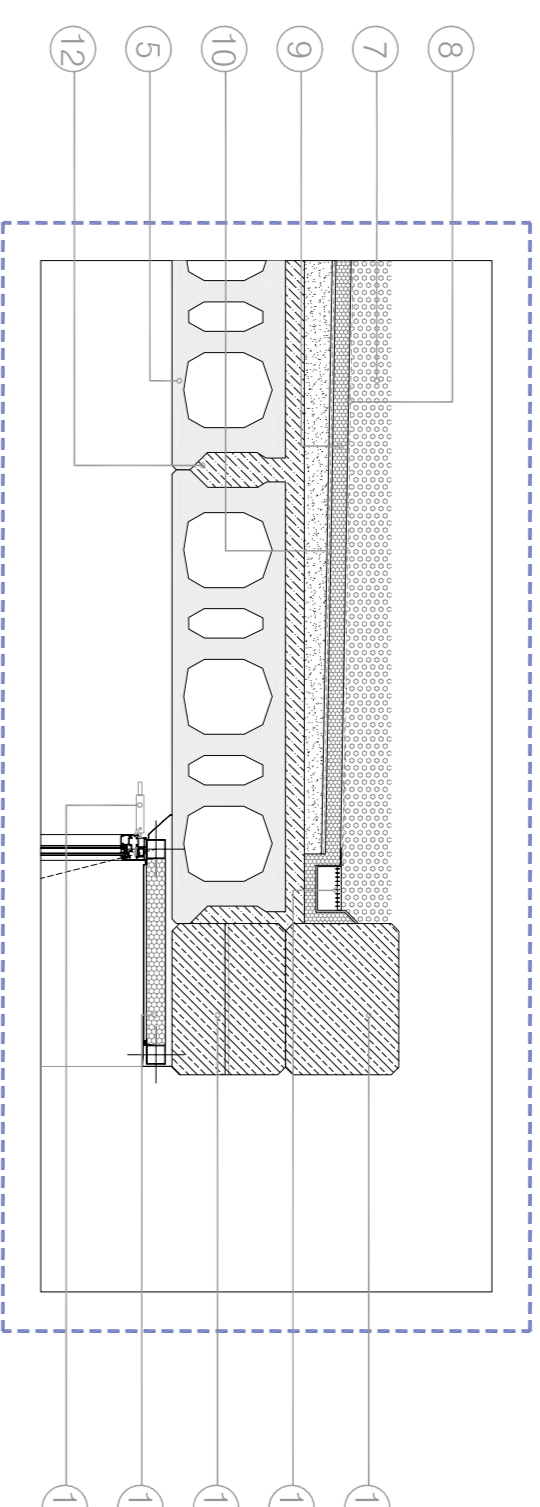


2. Detall cobertura Mercat amb trobada façana.

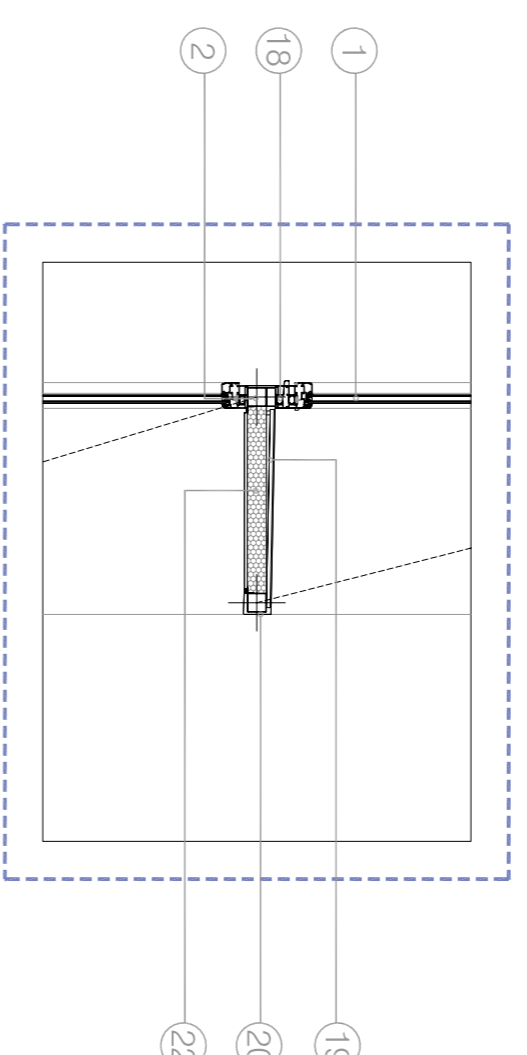


3. Detall façana.

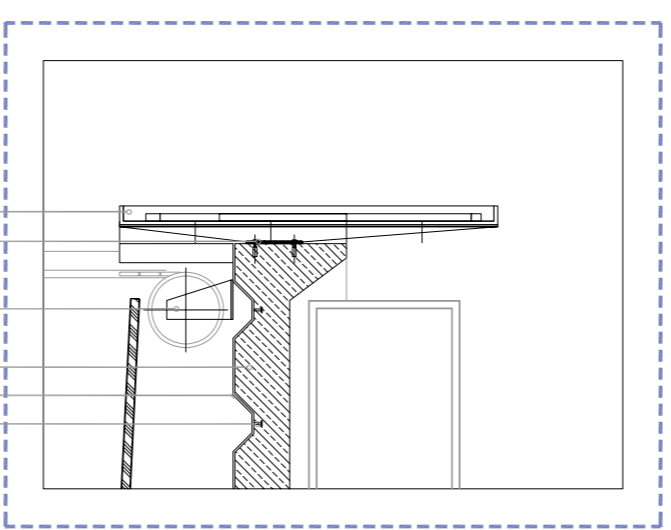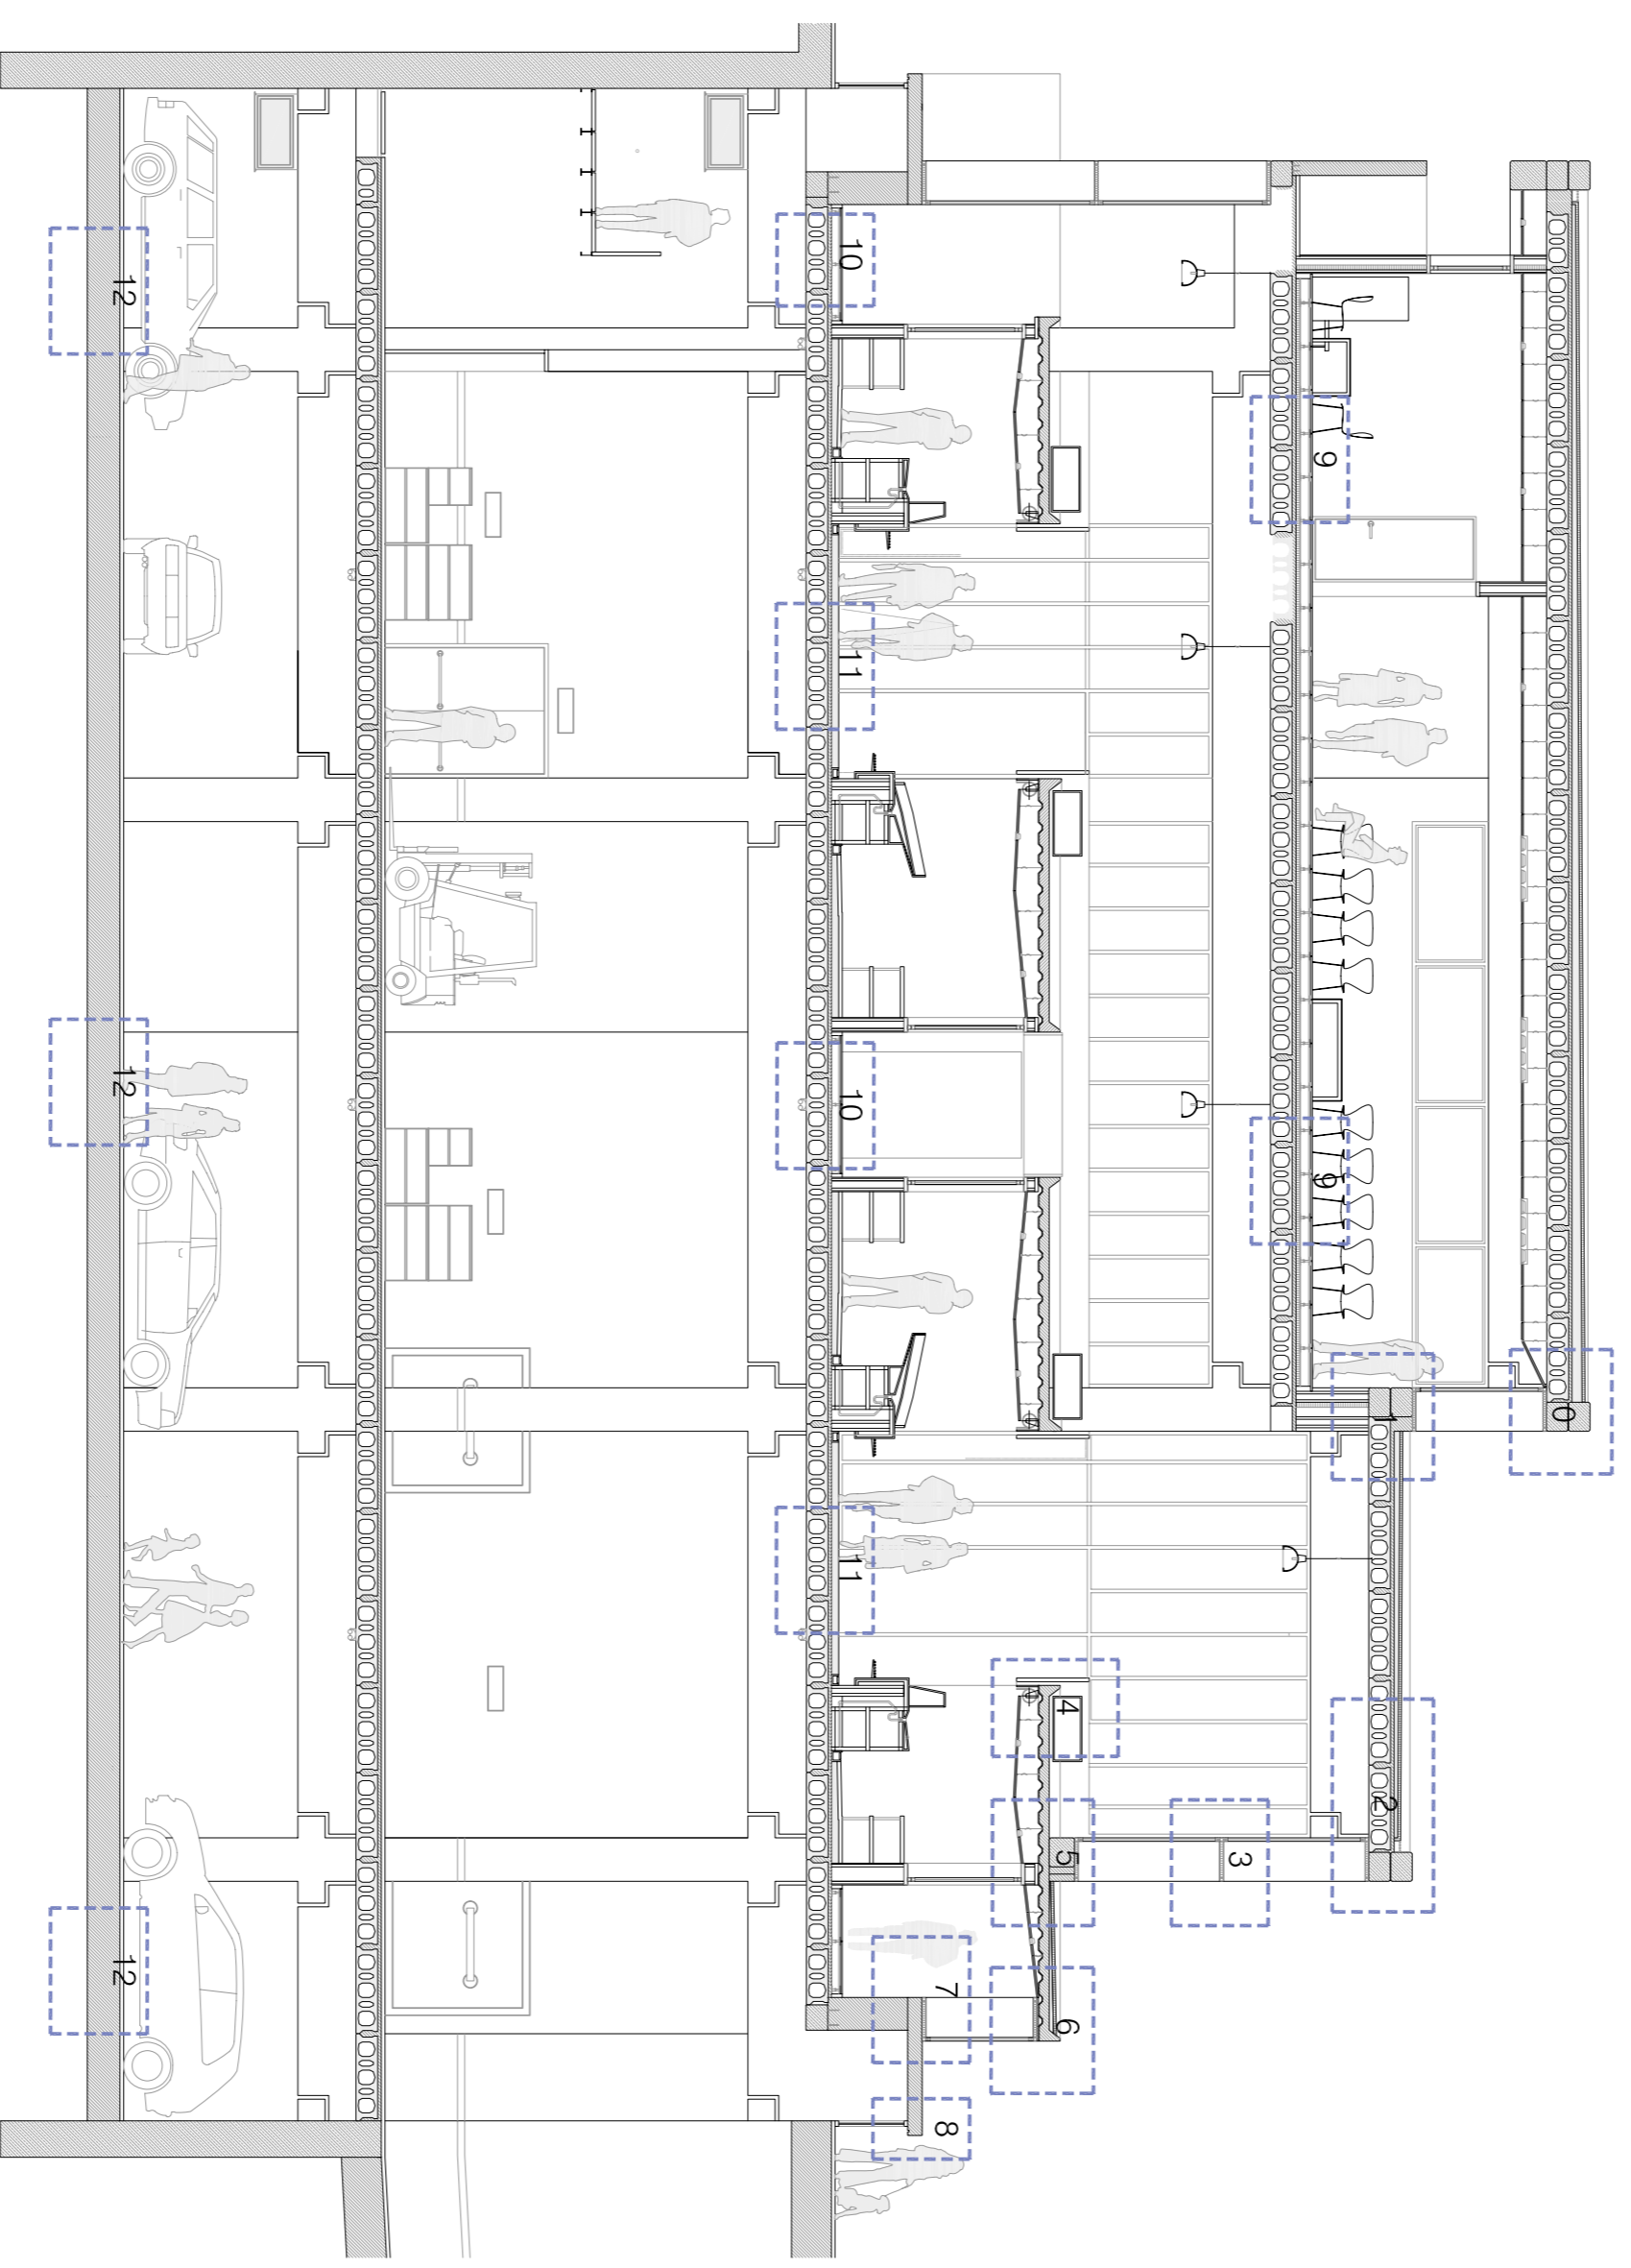


4. Detall final parada.

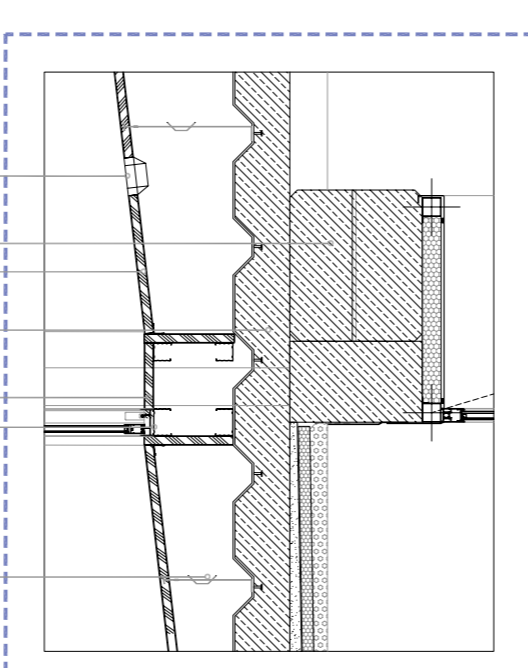


5. Rebuda façana sobre coberta parada.

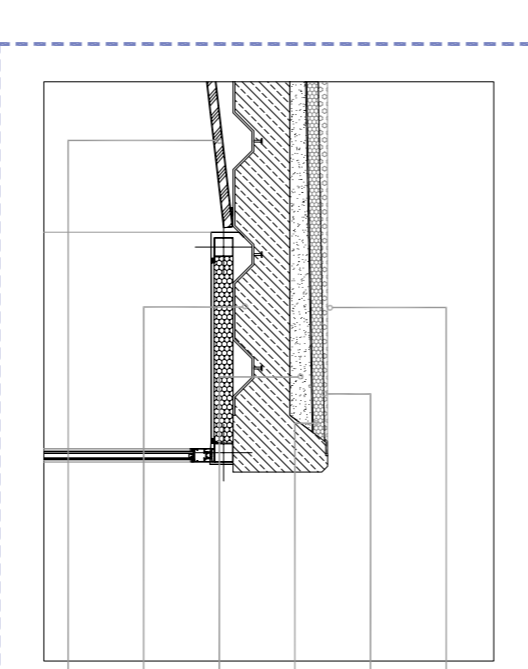


6. Detall coberta de la parada amb façana.

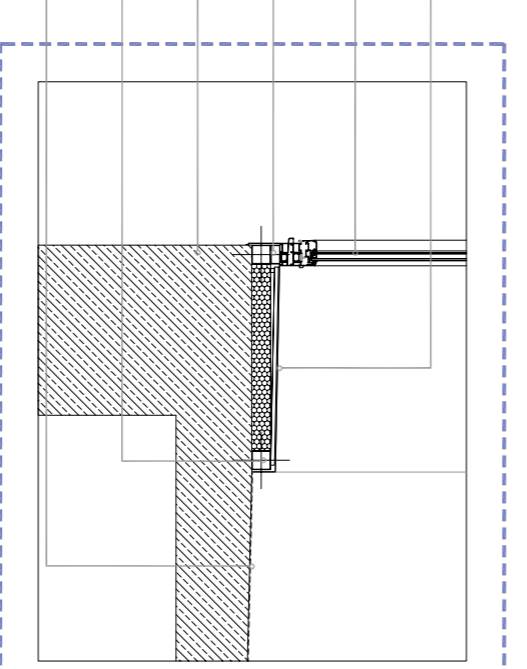


7. Detall façana amb sortint ventilació.

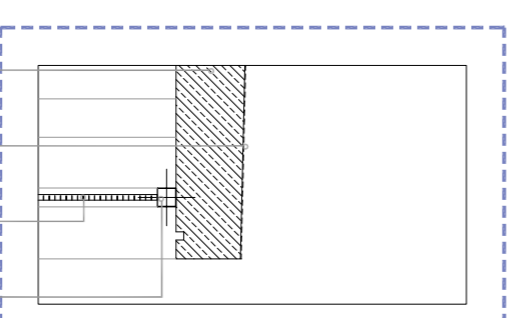


8. Detall ventilació.

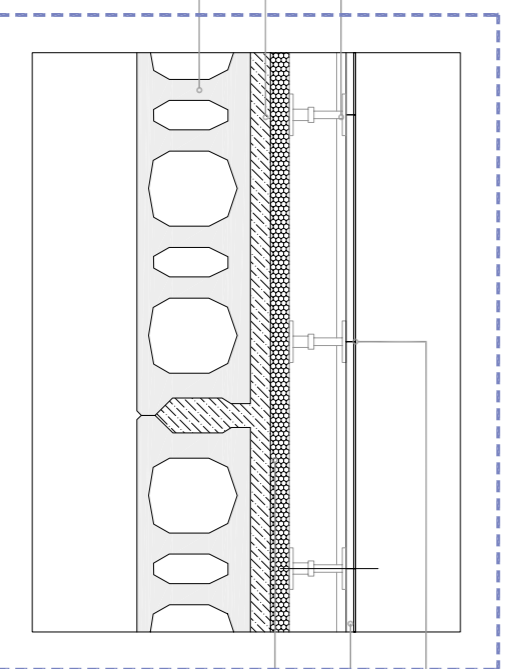


9. Detall Paviment CAP.

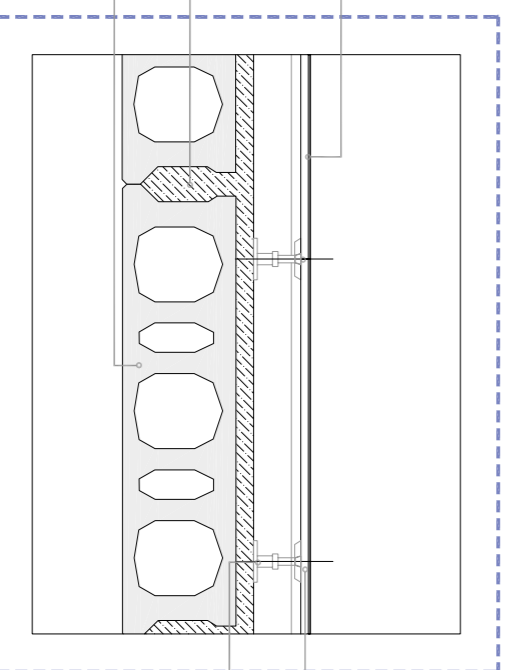

10. Detall pavement passos distribuïdors mercat.

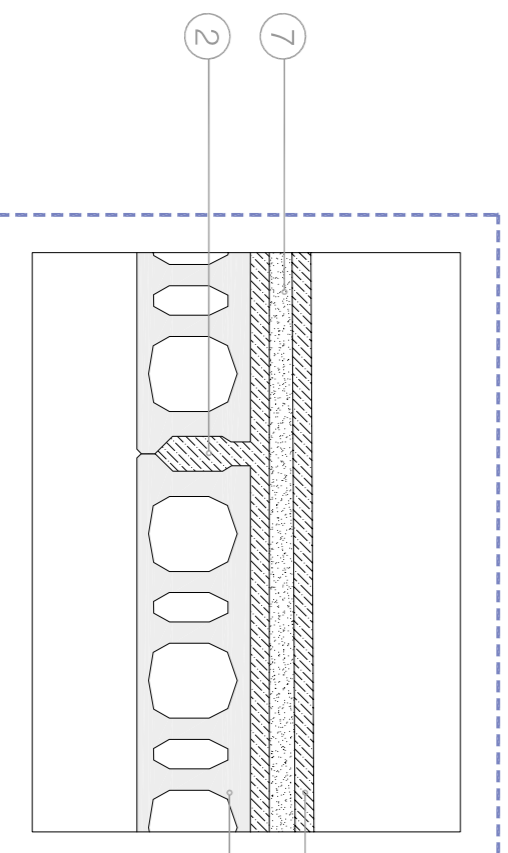

11. Detall pavement Mercat.

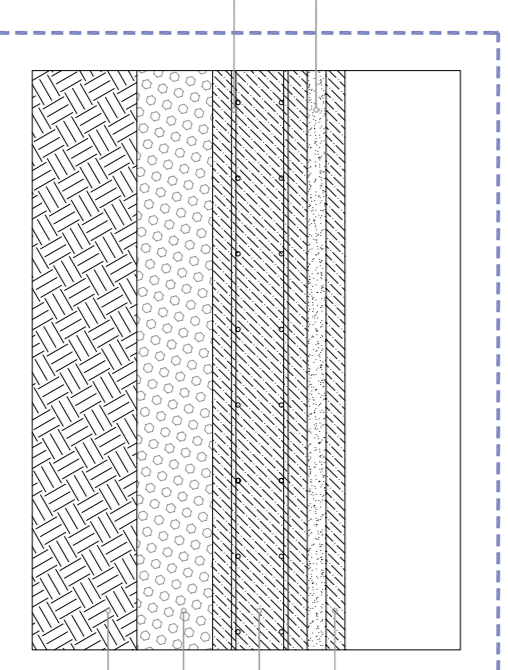

12. Detall pavement Parking amb terreny natural.

1 — Fusteria d'alumini anoditzat.

2 —

3 —

4 —

Capa geotèxtil

Formació de pendents, morter alleugerit.

Capa de compressió amb malazo 15x15 cm

Jàssera Pref. de coronació, secció 40X30cm.

Canel·lo registrable de recollida d'aigua

Jàssera Pref. de remat, secció 40X30 cm.

Panel·lo de polietilè extrudit e=5cm

Mecanisme d'automatització d'obertura.

Fusteria oscil·lant d'alumini anoditzat fulla oculta

Tauler de DW per recolzar-hi xapa d'alumini.

Ampli de finestra d'alumini anoditzat.

Placa de cartró guix de sostre amb guia oculta.

Alliant tèrmic de poliestirè extrudit e=40mm

DETALLS COBERTA - PARADA MERCAT

1 — Conector de forjat col·laborant

2 — Xapa grecada de forjat col·laborant

3 — Formigó armat conformant forjat col·laborant

4 — Persiana de lencament de parada

5 — Palina e=4mm, de subjecció cartellí parada

6 — Cartell de parada

7 — Luminària downlight Konik.

8 — Jàssera Pref. façana, secció 40X30cm.

9 — Placa de cartró guix de sostre amb guia oculta.

10 — Fusteria corredera interior d'alumini lacat.

11 — Regulador del sistema de sostre de plaques de guix.

12 — Capa de graves cantos rodons d=1-3cm.

13 — Tela asfàltica autoprotegida d'impermeabilització.

14 — Alliant tèrmic, placa de poliestirè extrudit e=40mm

15 — Formació de pendents, morter alleugerit.

16 — Ampli de finestra d'alumini anoditzat recolzat sobre dm.

17 — Vidre climatit 8+6+6 amb tela butlilla transalçada.

18 — Perfil tubolar, premarc interior de fusteria

19 — Tancament de formigó Pref.

20 — Alliant tèrmic de planes de polietilè e=40mm.

21 — Pintura impermeabilizant de polietilè doble capa.

22 — Religa de protecció i ventilació.

23 — Perfil tubolar 40x40mm premarc religa

DETALLS PAVIMENTS

1 — Suport terra tècnic.

2 — Capa de compressió amb malazo de 20x20cm

3 — Placa alveolar tipus c-25 10x1,2m.

4 — Acabat terra tècnic Gerflor Traffic resistance.

5 — Capa de suport terra tècnic Gerflor

6 — Alliant acústic de plaques de polietilè e=3cm

7 — Capa de nivellació morter alleugerit autocanivellant.

8 — Paviment continu amb acabat antilliscant, depositxle

9 — Capa de graves cantos rodats de drenatge

10 — Terra compactat