


| | | | | | | | |
|--|-------------------------------------------|--|----------------------------------------------------------------|--|-------------------------------------------------------------------|--|---------------------------------------------------------------|
| | COMPTADORS | | LUMINÈRIA CIRCUIT PERMANENT | | PROJECTOR FLUSH 5 ASIMÈTRIC 25W | | LUMINÈRIA ESTANCA |
| | QUADRE DE COMANDAMENT I PROTECCIÓ | | PUNTS DE LLUM FLUORESCENT ESTANC | | EQ. ELECTROVISIÓ DE DESCÀRREGA EXT. LAMPARA HALOCS. MET. 70W | | LUMINÈRIA ESTANCA DOBLE |
| | QUADRE GENERAL DE COMANDAMENT I PROTECCIÓ | | DOWNLIGHT'S 0229 AMB FLUOR. COMP. 24TC-DE 13W PENJAT DE SOSTRE | | APLIC URBAN QUADRAT EMPOT. AMB DIFUSOR PRISM. LAMPARA HALOCS. 10W | | REGLETA FLUORESCENT AMB PROTECCIÓ |
| | | | DOWNLIGHT MINI YES PENDULAR | | APLIC ASIMÈTRIC DE PARET POINT AMB DIFUSOR DE POLICARBONAT | | REGLETA FLUORESCENT AMB REFLECTOR A PARET |
| | | | GRUP DE DOS LUMINÈRES I V. PUZZLE | | REGLETA FLUORESCENT AMB DIFUSOR DE LAMEL·LES I ACABAT ESPECULAR | | LA UBICACIÓ DEFINITIVA DELS ELEMENTS CAL REPUNTEJAR-LA L'OBRA |

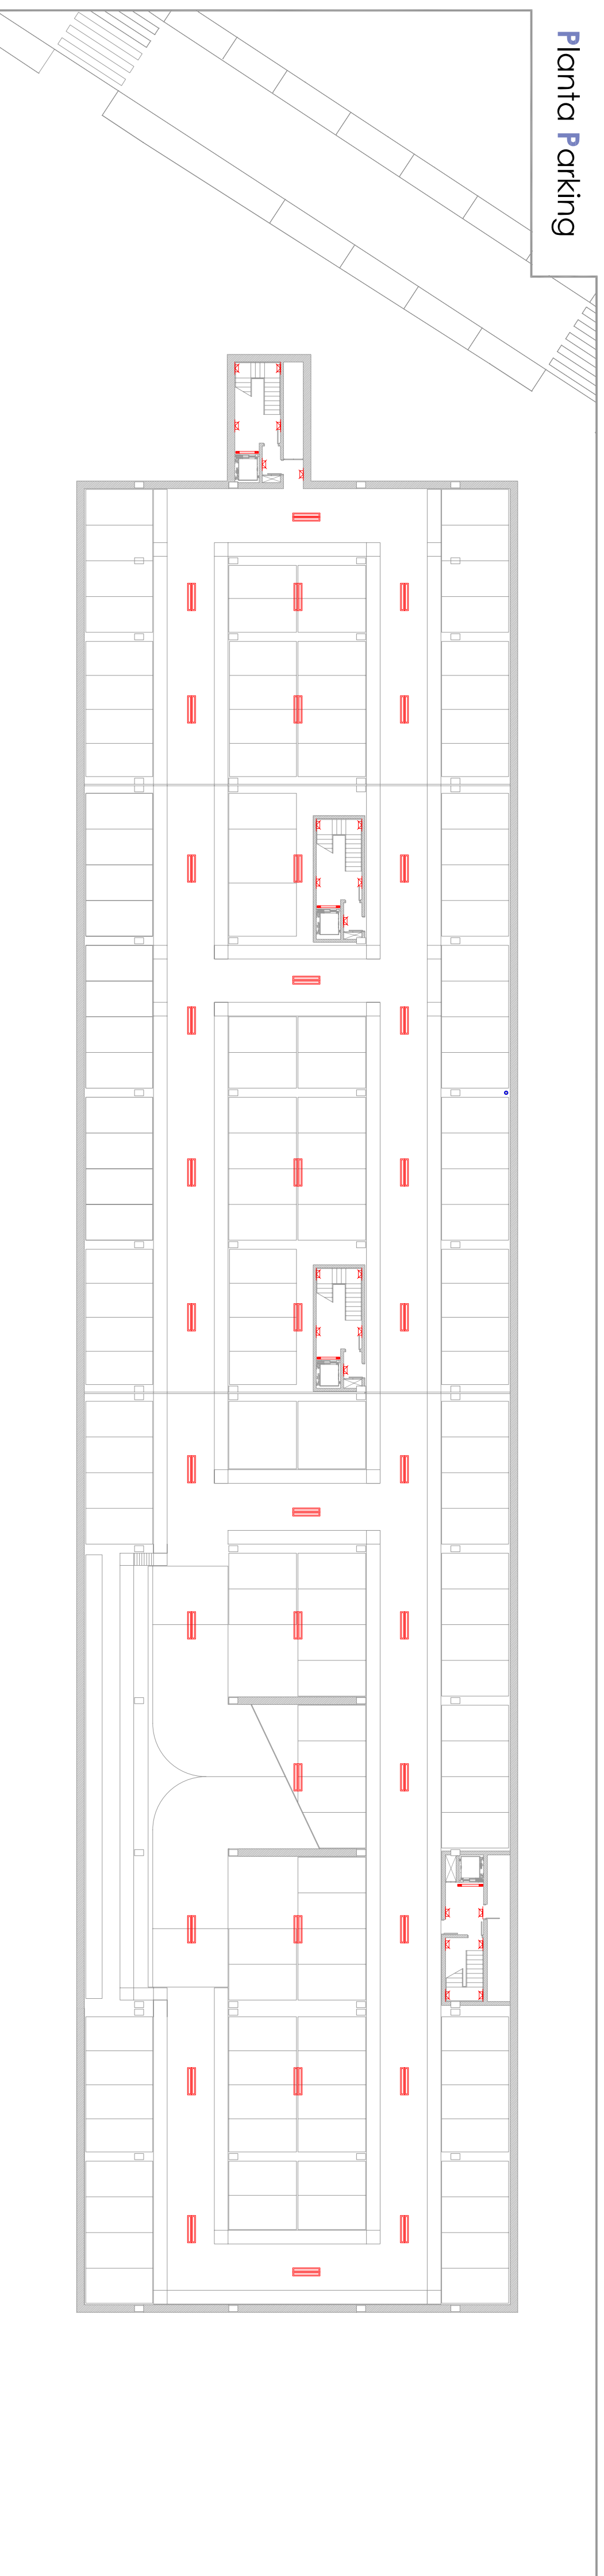

Planta Parking



Figures de les llums utilitzades i les seves característiques.

DOWNLIGHT KONIC AMB DIFUSOR OPALITZAT

La utilitzarem a interior i le varem possibilitats d'aplicació. Sobretot al CAP. Luminària empotada, amb equip electromagnètic o electrònic encapsulat i separat. Exterior i Interior blanc. Incorporant vidre opalitzat amb grau de protecció IP 54.



DOWNLIGHT KONIC DE BÀIX VOLTATGE

La utilitzarem a interior en zones com banys i vestíadors. Luminària empotada de baix voltatge fix. Cos fabricat amb alumini blanc. Molt de seguretat incorporat per subjecció de làmpara de 35w màx.



DOWNLIGHT MINI YES PENDULAR AMB DIFUSOR DE LAMPN

La utilitzarem a interior en zones de recorregut del mercat. Luminària pendular, model mini-yes. Fabricat amb extrusió d'alumini de color gris metàl·lic i sistema tèrmic de dissipació de temperatura. Suspensions rígides i de cable d'acer. Làmpares de 150w màx.



DOWNLIGHT MODEL PUZZLE

La utilitzarem a interior en zones de estada com les sales d'espera del CAP. Luminària empotada de 4 punts lluminosos orientables.



FLUORESCENT ESTANCA MODEL TCM216

La utilitzarem a interior en zones de serveis, per les circulatoris i magatzems sala on no necessitem tanta lluminositat. Luminària en fluorescent de 2x58w de philips.



KONIG 65 de LAMP

La utilitzarem al exterior en zones generals, entrades recorreguts comercials... Sempre en adherides al edifici. Luminària exterior 175mm de diàmetre.



Imatge virtual de la il·luminació del mercat i el CAP. En aquesta imatge podem veure com es formen el patis interiors del CAP, aconseguint la intimitat que es buscava.

També em de tenir en compte que serà molt diferent aquesta imatge que la del CAP només en ús, ja que ens perfil·larà tota la coberta mentre s'espai interior del mercat el podem deixar menys il·luminat, però mai llisc completament, hi haurà unes lluminàries d'ambient.

