
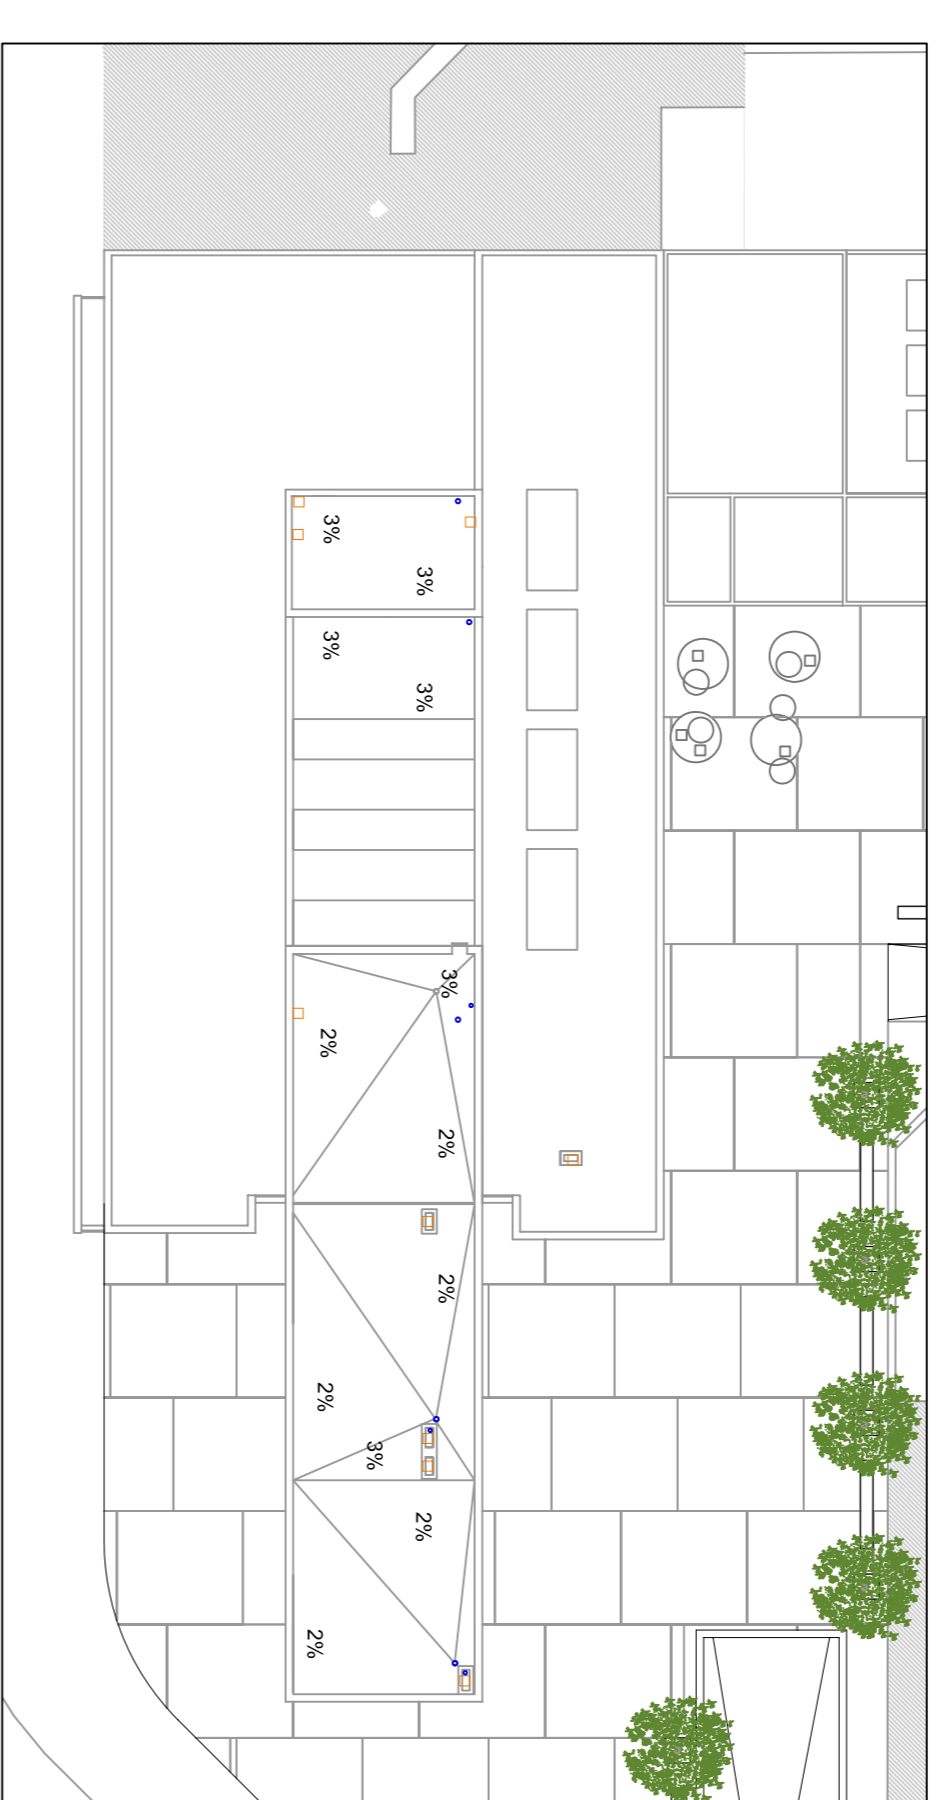
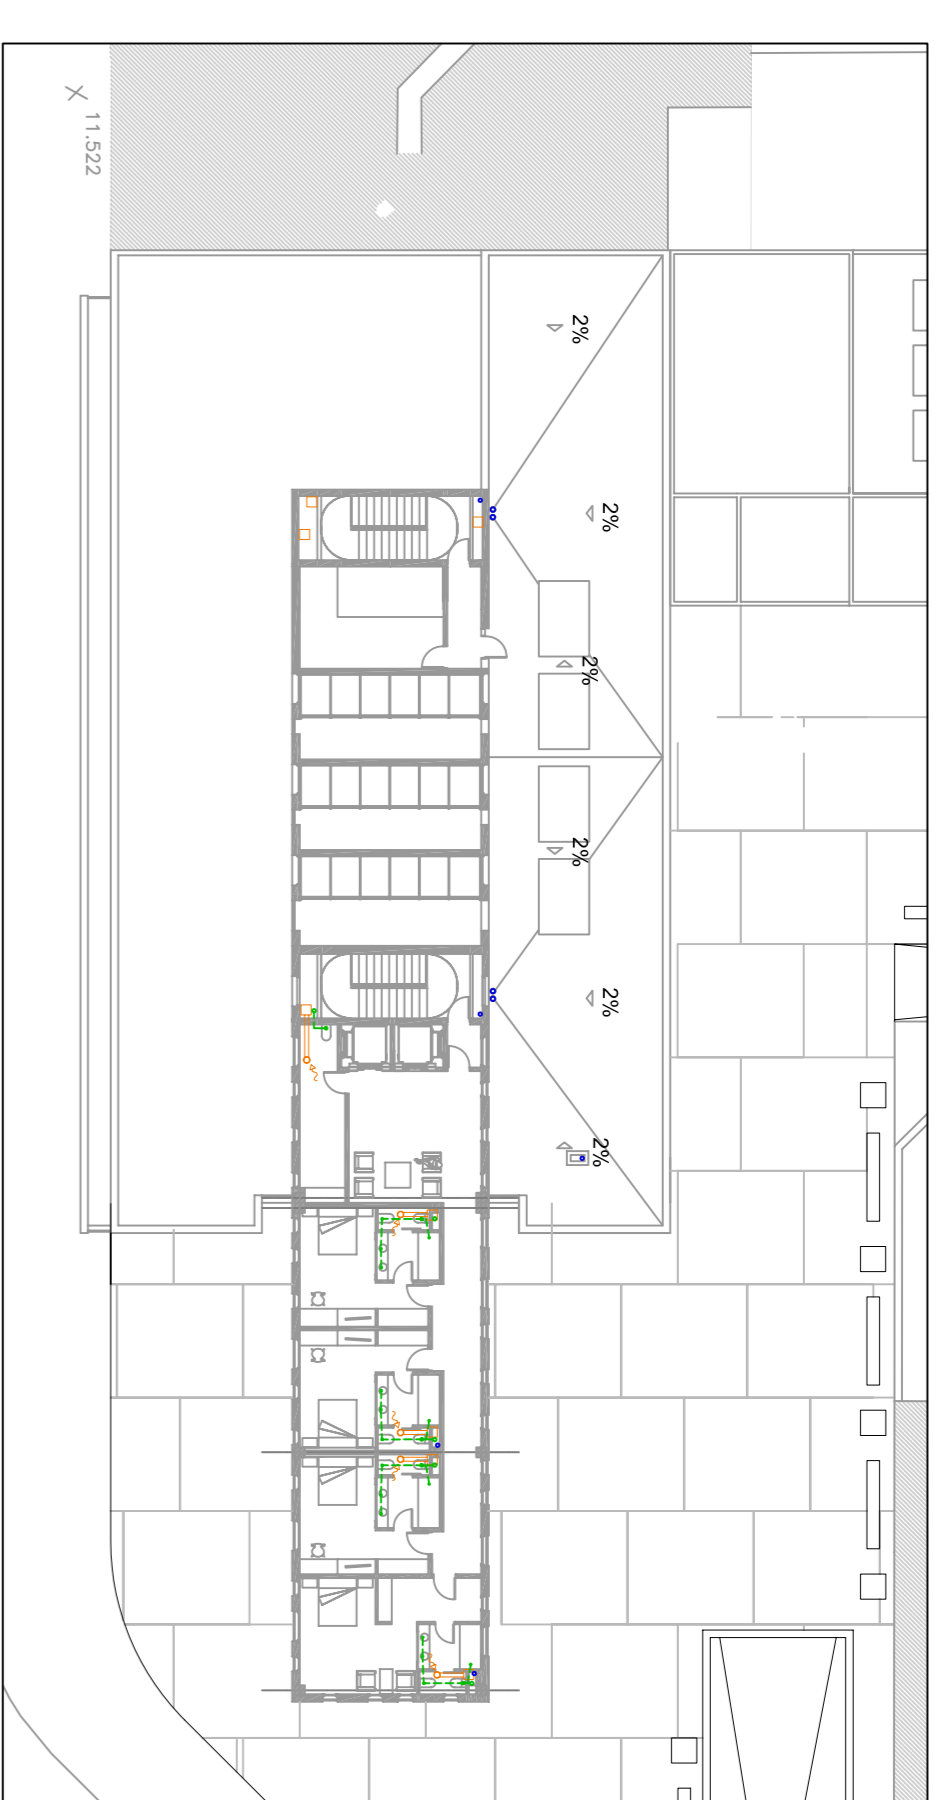
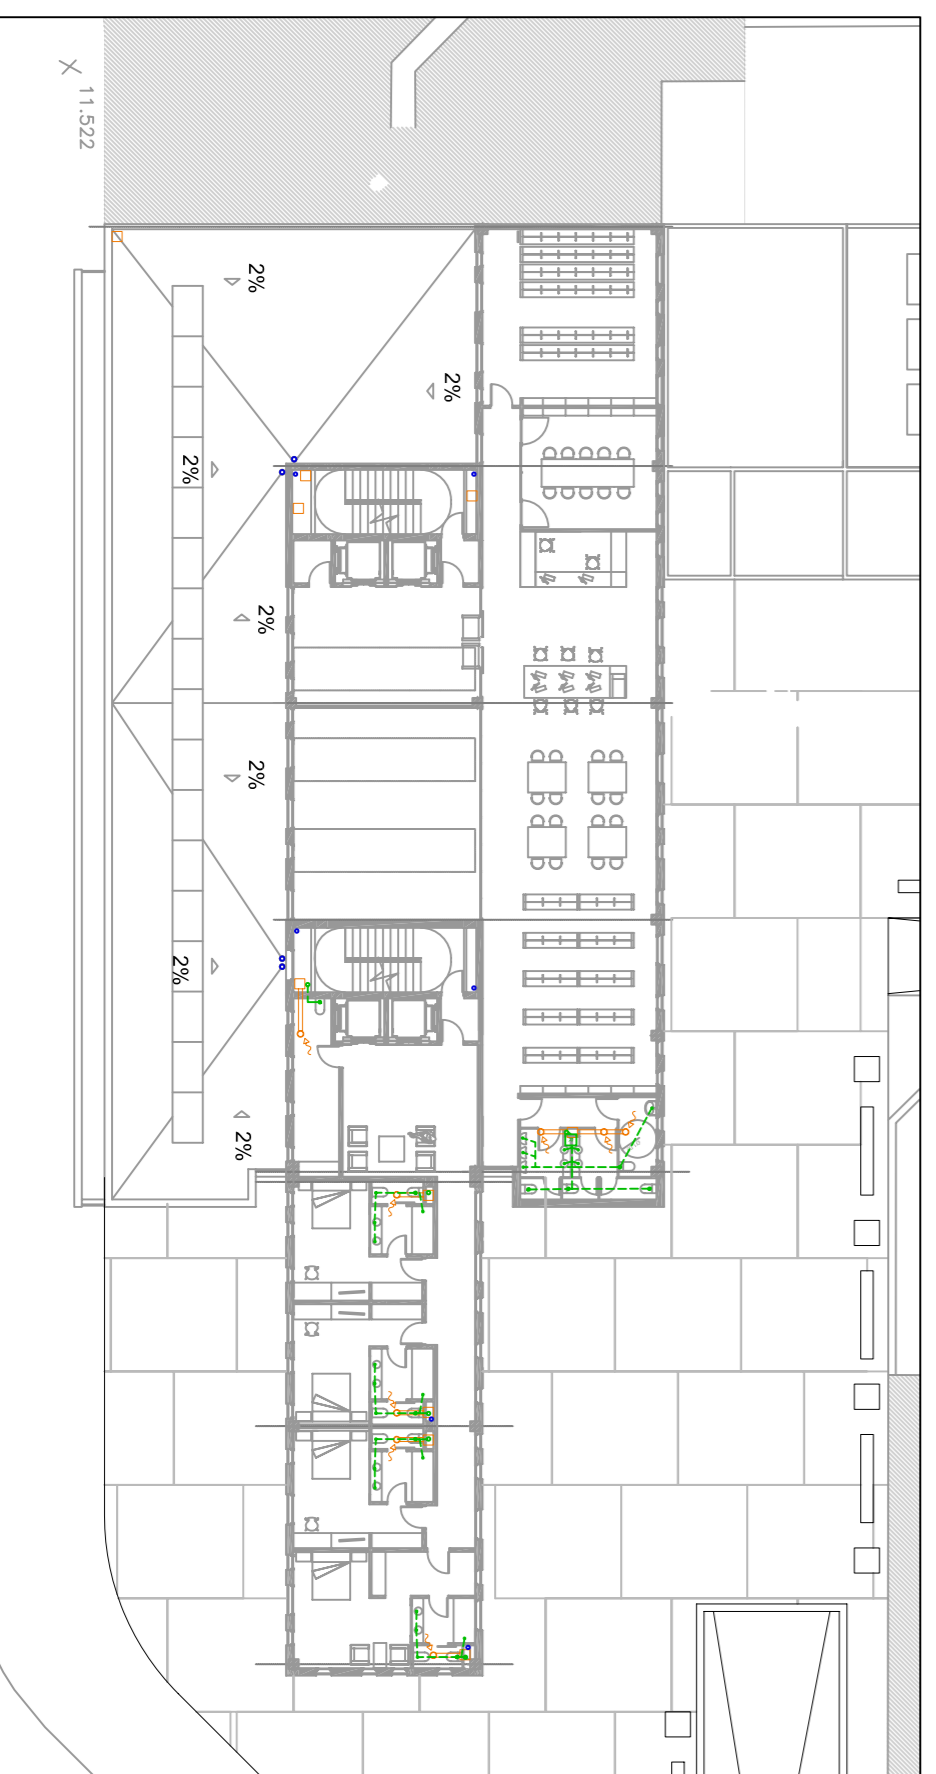
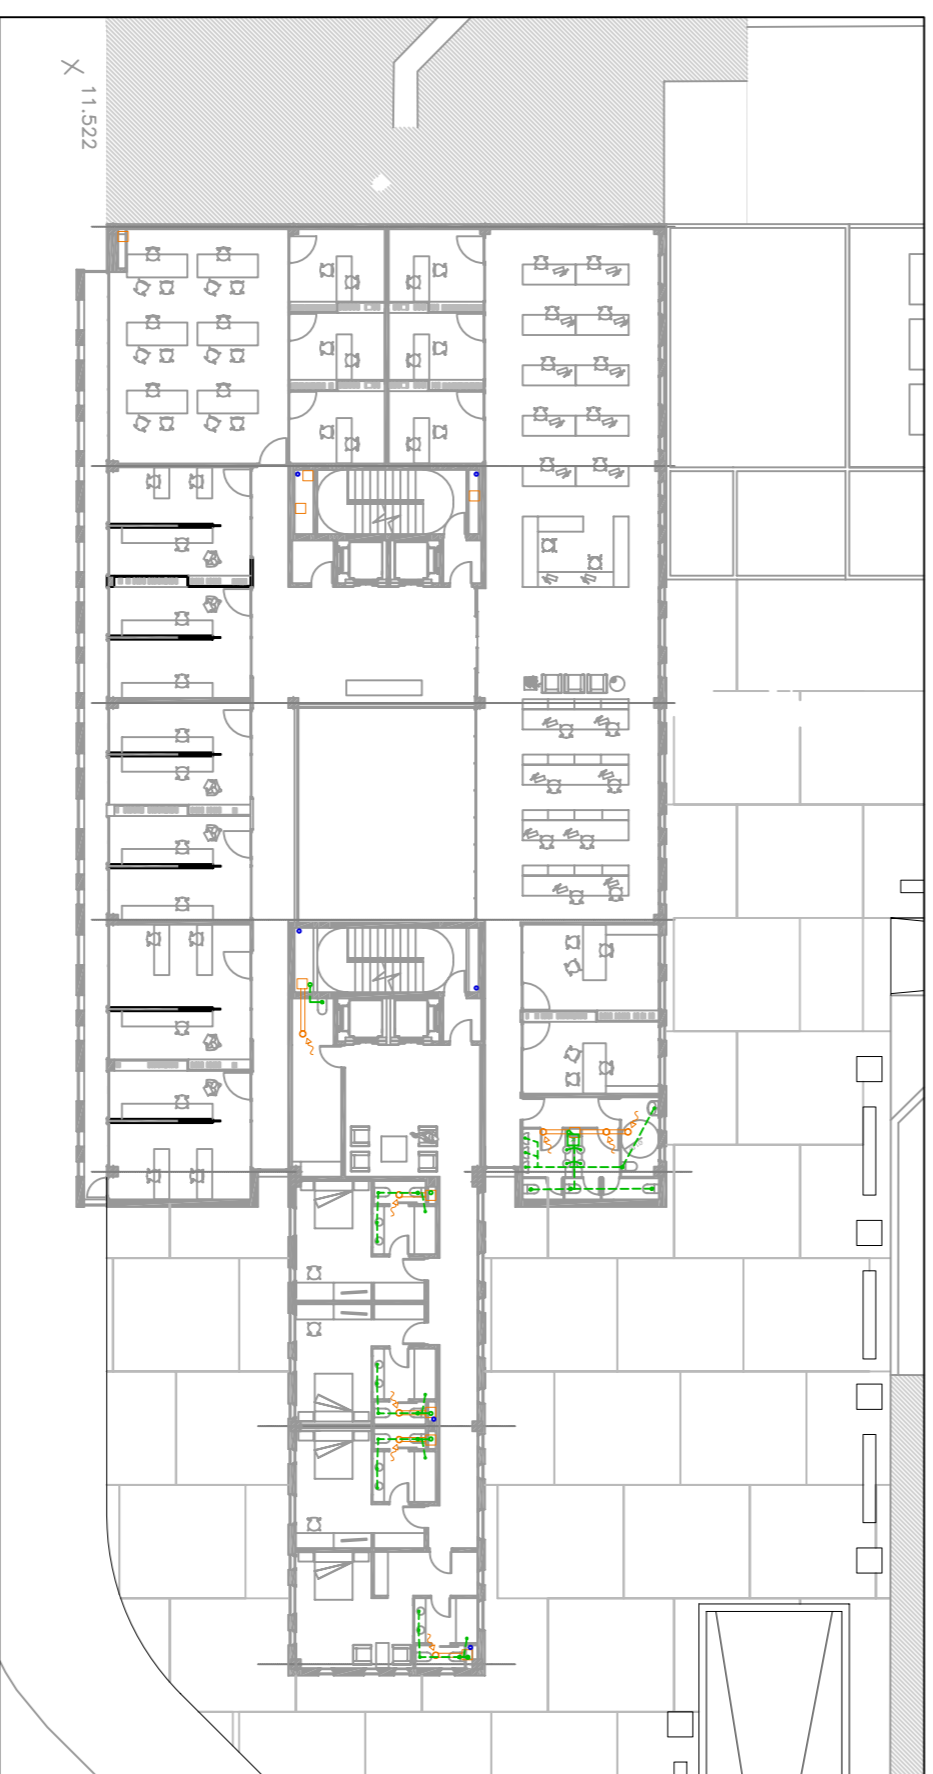
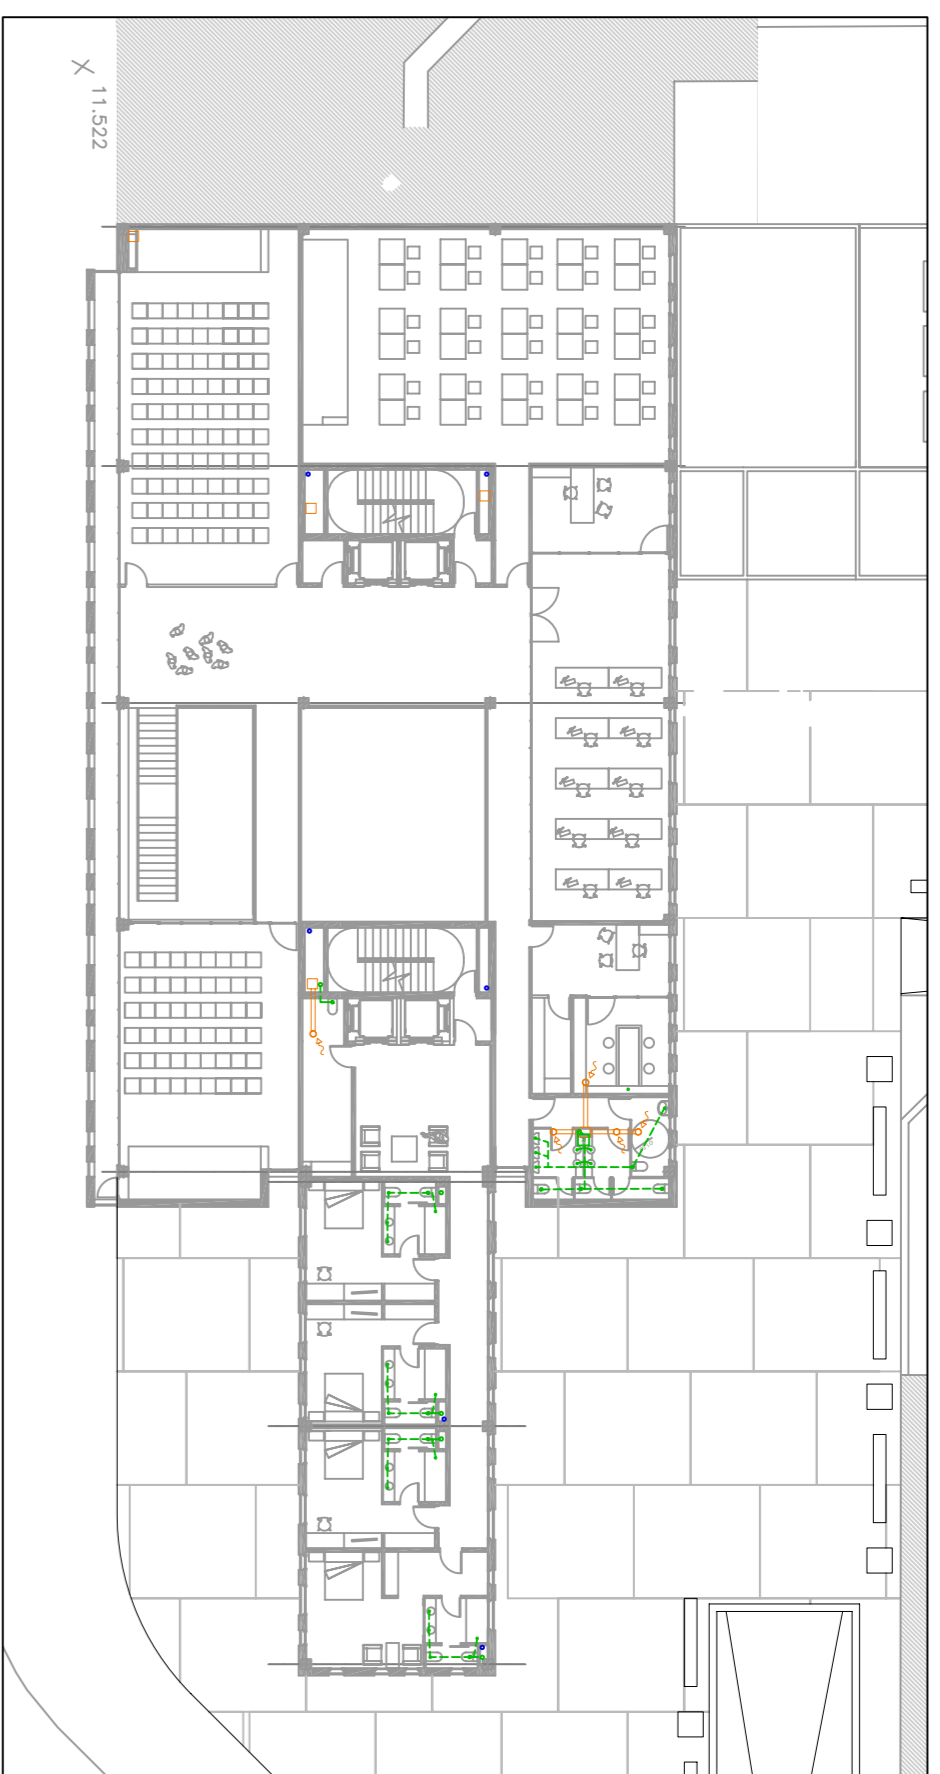
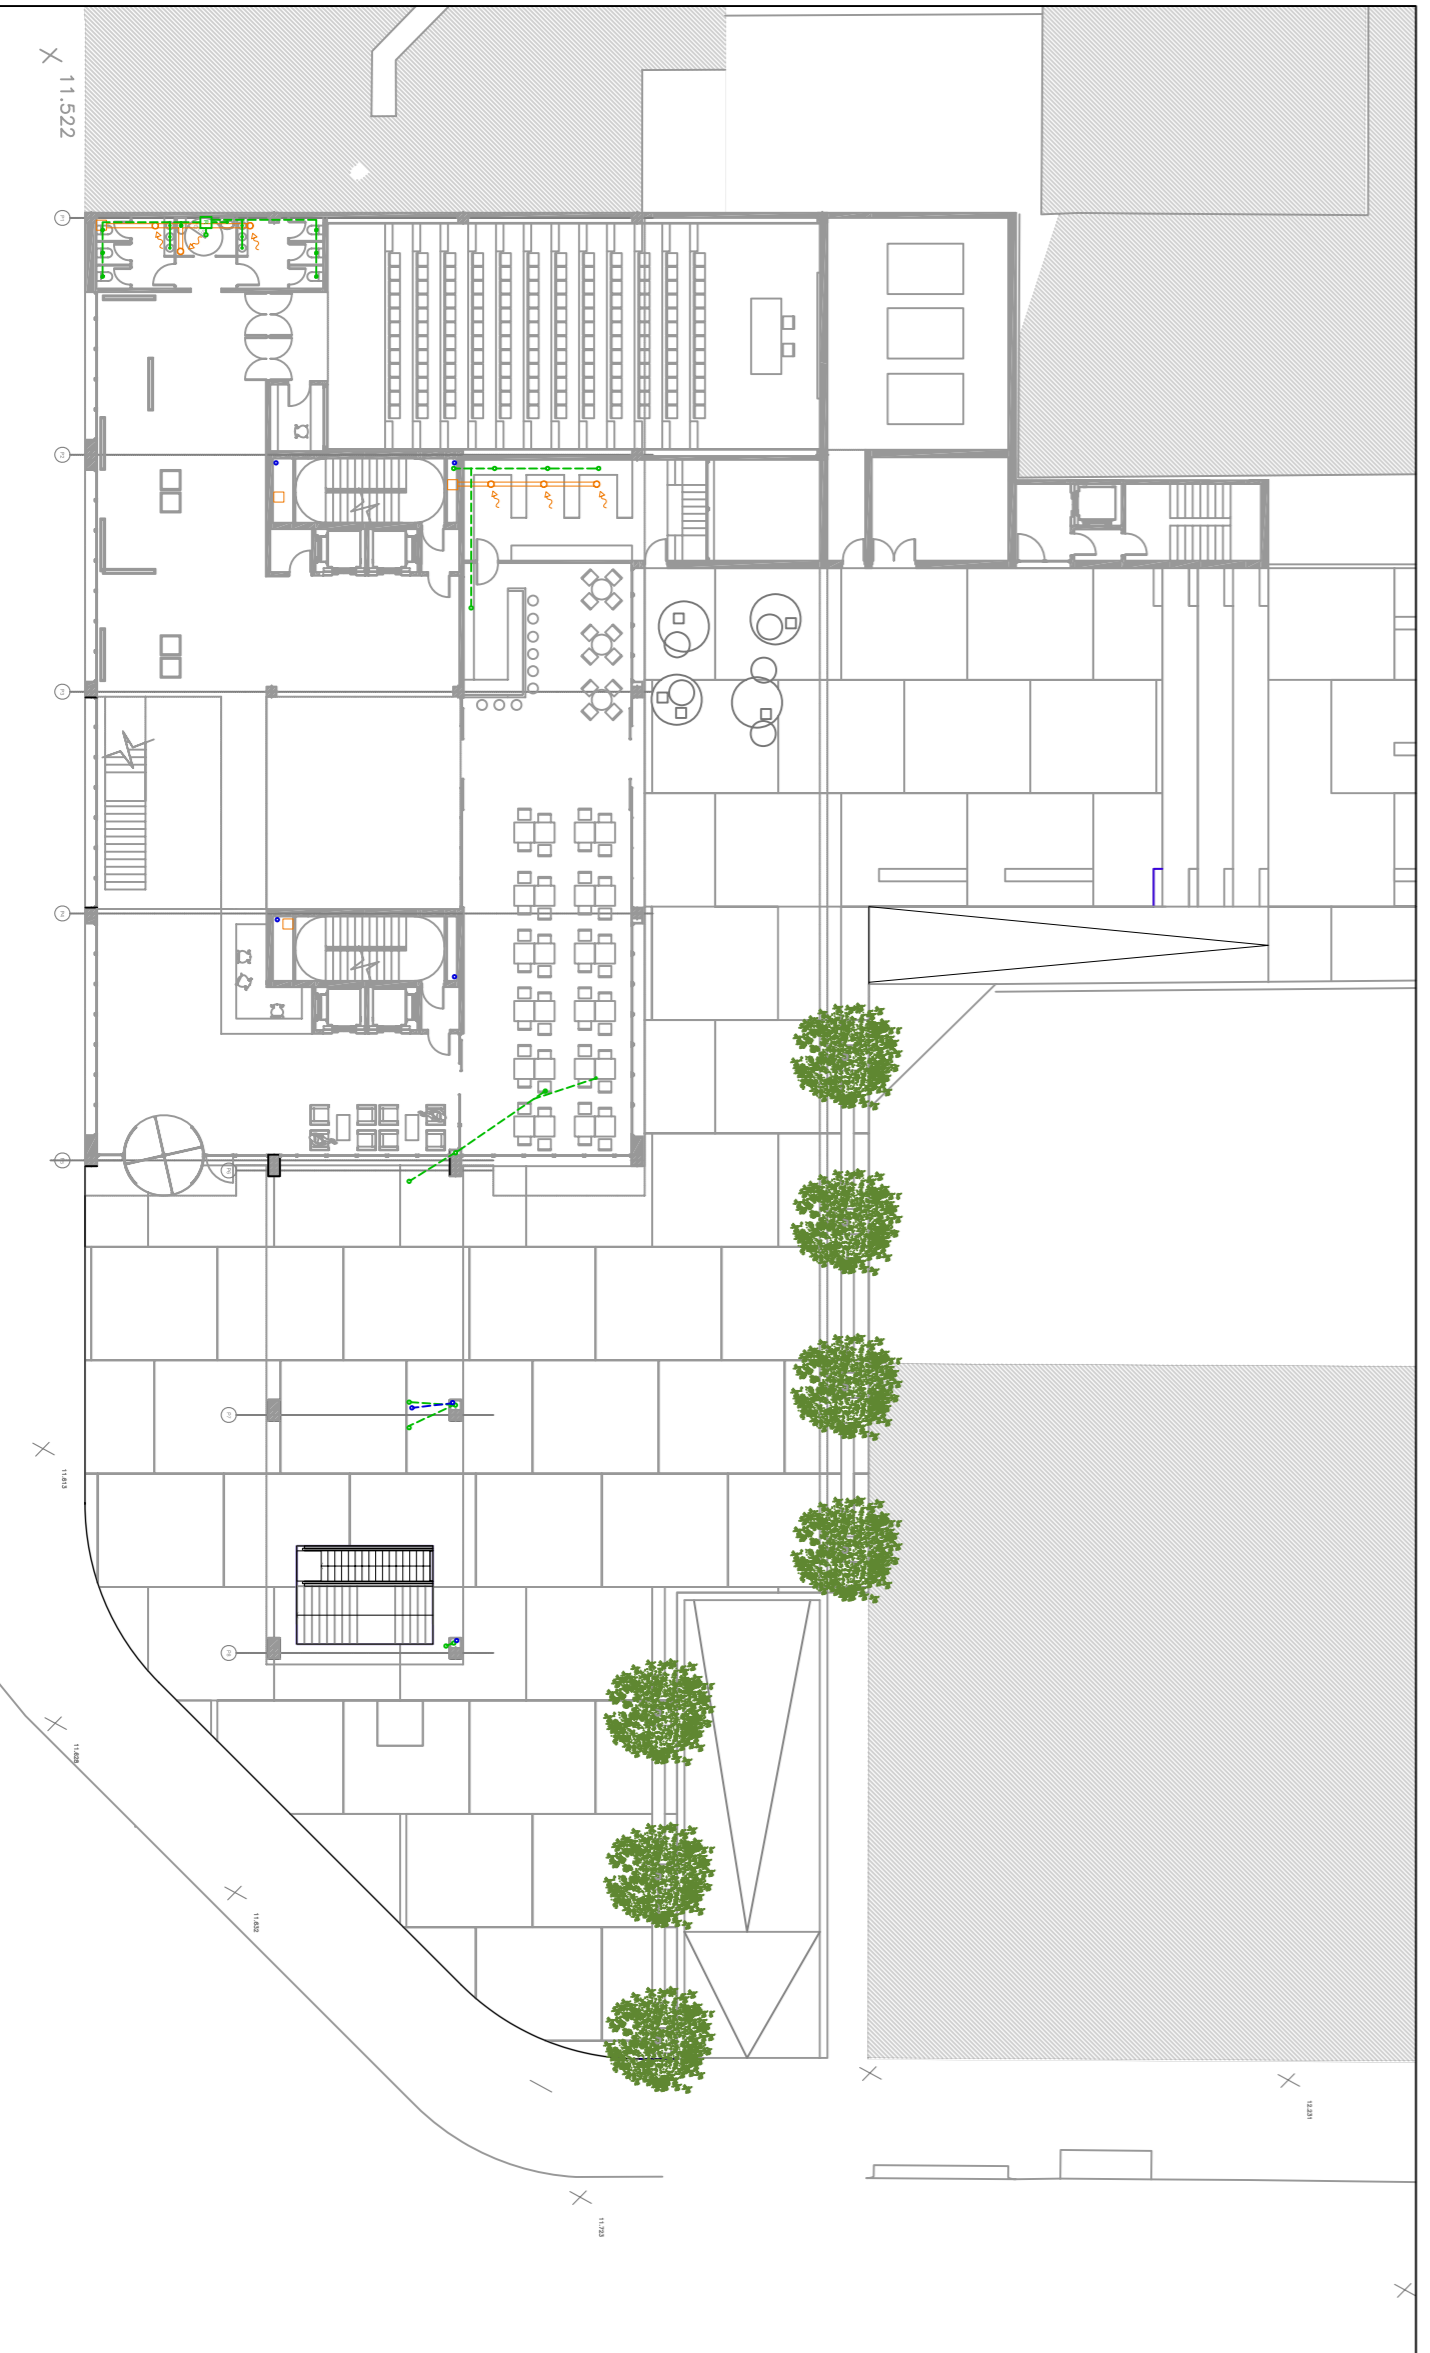


INSTALACIÓN SANEAMIENTO

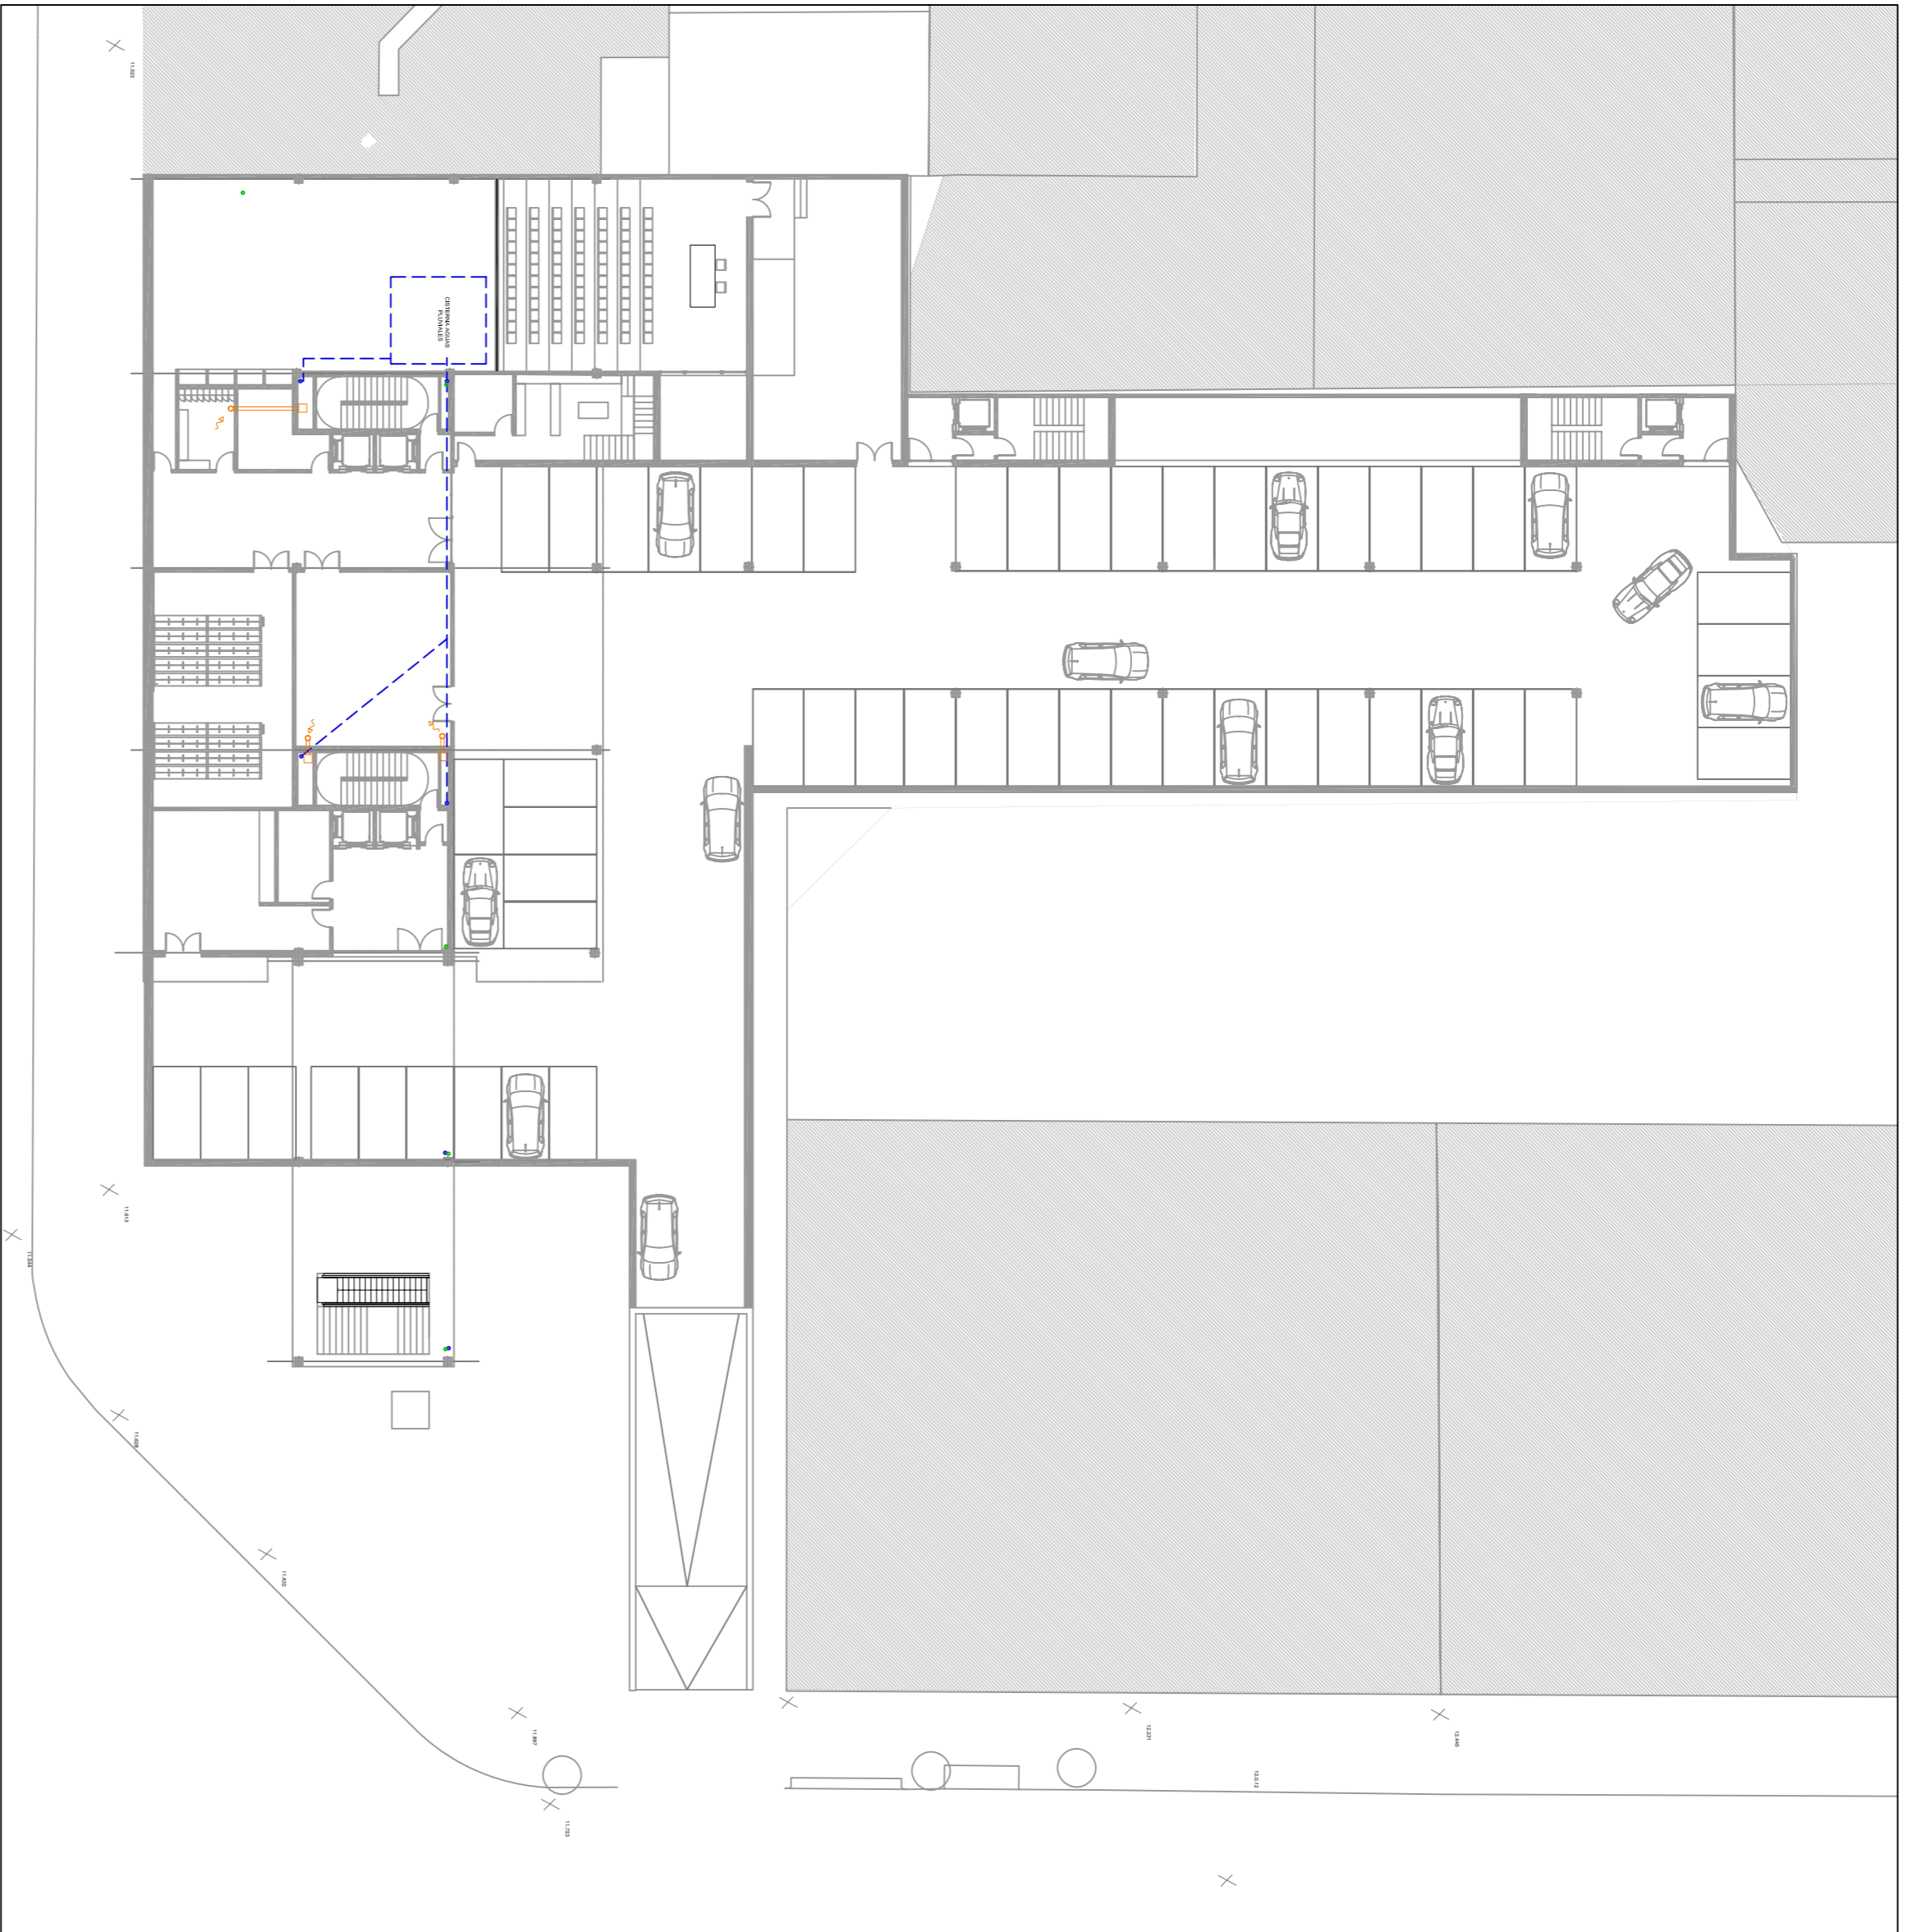

Criterios de instalación

El sistema de saneamiento tiene una red separativa para cumplir con la normativa y a su vez para la reutilización de dichas aguas para las cisternas de los w.c. del edificio. Estas se acumulan en un depósito situado bajo la sala de actos para su posterior tratamiento mediante una serie de filtros.

<input type="checkbox"/>	REPOSADERO A SOBREPRESION GEERBT	LAVAMANOS	LM	40 mm
<input type="checkbox"/>	INODORAL	DUCHA	DC	50 mm
<input type="checkbox"/>	BALANTE FLUVIAL (BF)	FUENTE	FU	40 mm
<input type="checkbox"/>	CANAL	FREGADOR	FR	40 mm
<input type="checkbox"/>	TUBO DE SUBIDA A PLANTA SUPERIOR	LAVAPLATOS	LP	40 mm
<input type="checkbox"/>	TUBO AGUAS FLUVIALES	INODORAL A CANAL	BU	40 mm
<input type="checkbox"/>	TUBO AGUAS FLUVIALES POR FALSO TECHO	INODORAL A CANAL DUCHA BU	BU	110 mm
<input type="checkbox"/>	TUBO AGUAS NEGRAS	BP BALANTE FLUVIAL /	BN	BALANTE AGUAS NEGRAS
<input type="checkbox"/>	TUBO AGUAS NEGRAS POR FALSO TECHO	VATER	WC	110 mm
<input type="checkbox"/>	TUBO DE BAJADA A PLANTA INFERIOR	INODORAL AL PAVIMENTO BU	BU	110 mm
<input type="checkbox"/>	PUNTOS DE DESAGÜE			
<input type="checkbox"/>	BALANTE NEGROS (BN)			
<input type="checkbox"/>	REGISTRO NEGROS			
<input type="checkbox"/>	REGISTRO FLUVIALES			