



Planta Cobertes



Cota +58,00

1:1000




Cota +54,00

1:1000



Cota +51,00

1:1000


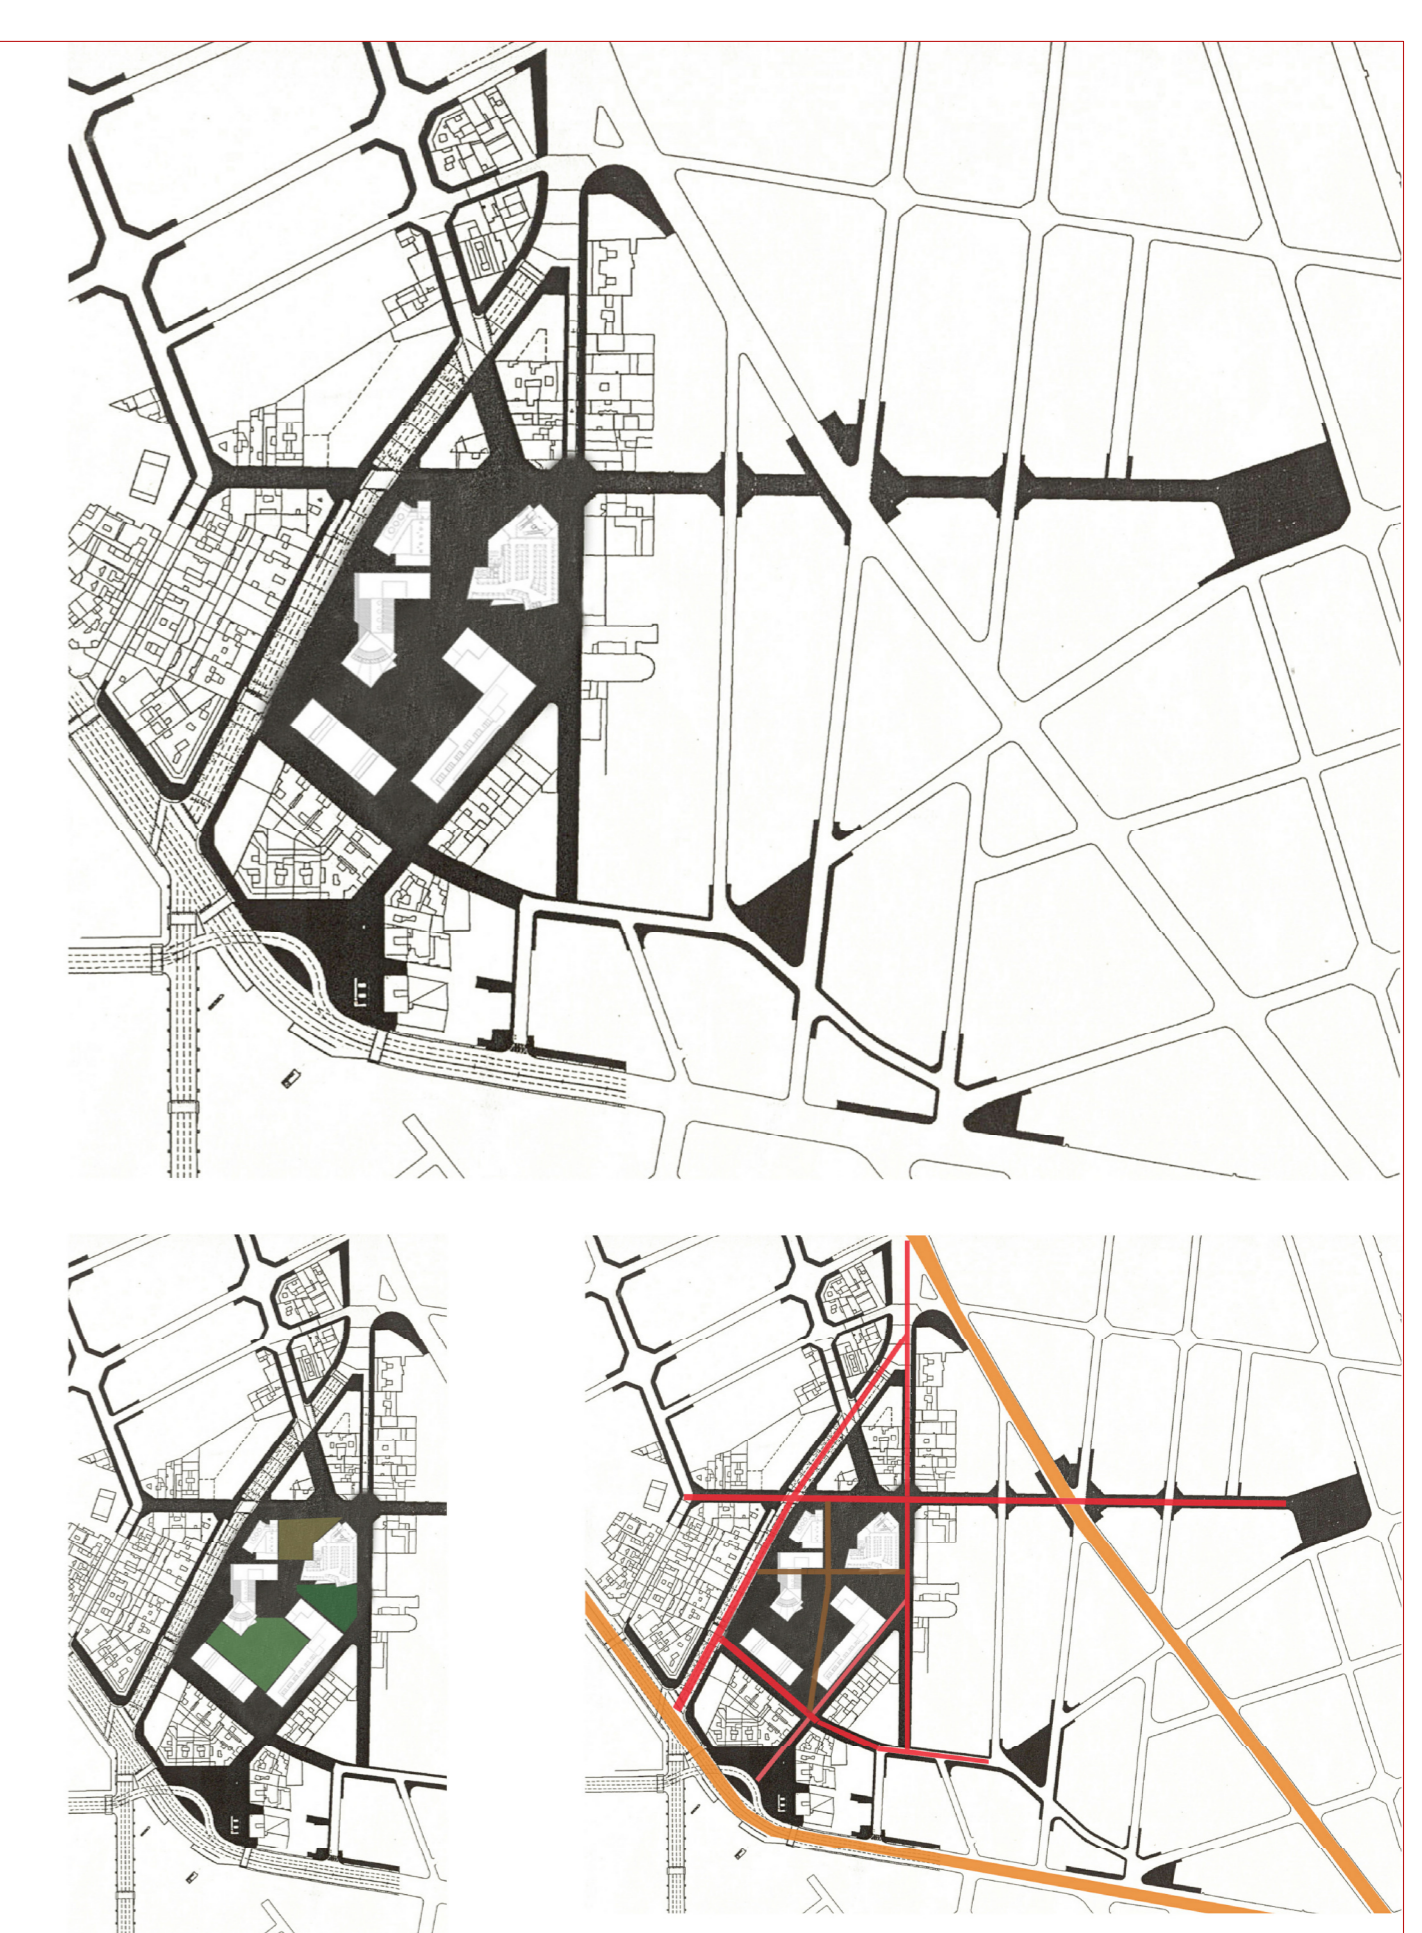


QUADRE DE SUPERFÍCIES

| | |
|-----------------------------|----------------------|
| Superfície del solar | 14225 m ² |
| Superfície edificada | 5635 m ² |
| Mercat | 1500 m ² |
| C.A.P | 635 m ² |
| Llor d'ovis + Casal | 1600 m ² |
| Biblioteca + Centre civic | 1050 m ² |
| Residència d'estudiants | 850 m ² |
| Superfície Lliure | 9090 m ² |
| Voreres | 2285 m ² |
| Parc Urbà | 6805 m ² |

Equipaments del Solar

1. Mercat Municipal
2. Centre d'assistència familiar
3. Residència d'ovis + Casal
4. Biblioteca + Centre civic
5. Residència d'estudiants
6. Església

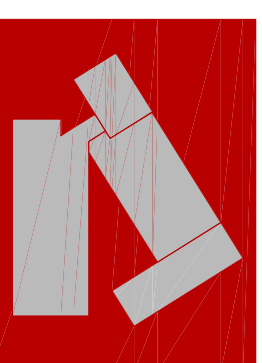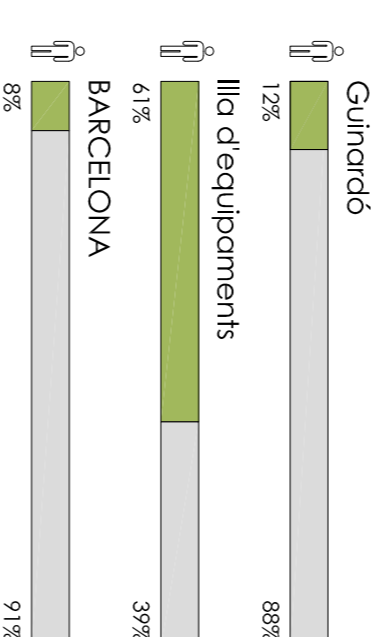

tribunal 4:
jaume freixa / albert cuochi / pere giol
diume:
roger pujol / odon

PFC
entrega final

quadrimestre:
1er
any:
2007

29.01
data

projecte:
Centre d'Atenció Primària
situació:
Illa d'equipaments al Guinardó (Barcelona)

1:500
escala A1

03_Urbanització de l'illa

