



1. Alçat Nord. Accés des de plaça del Mercat

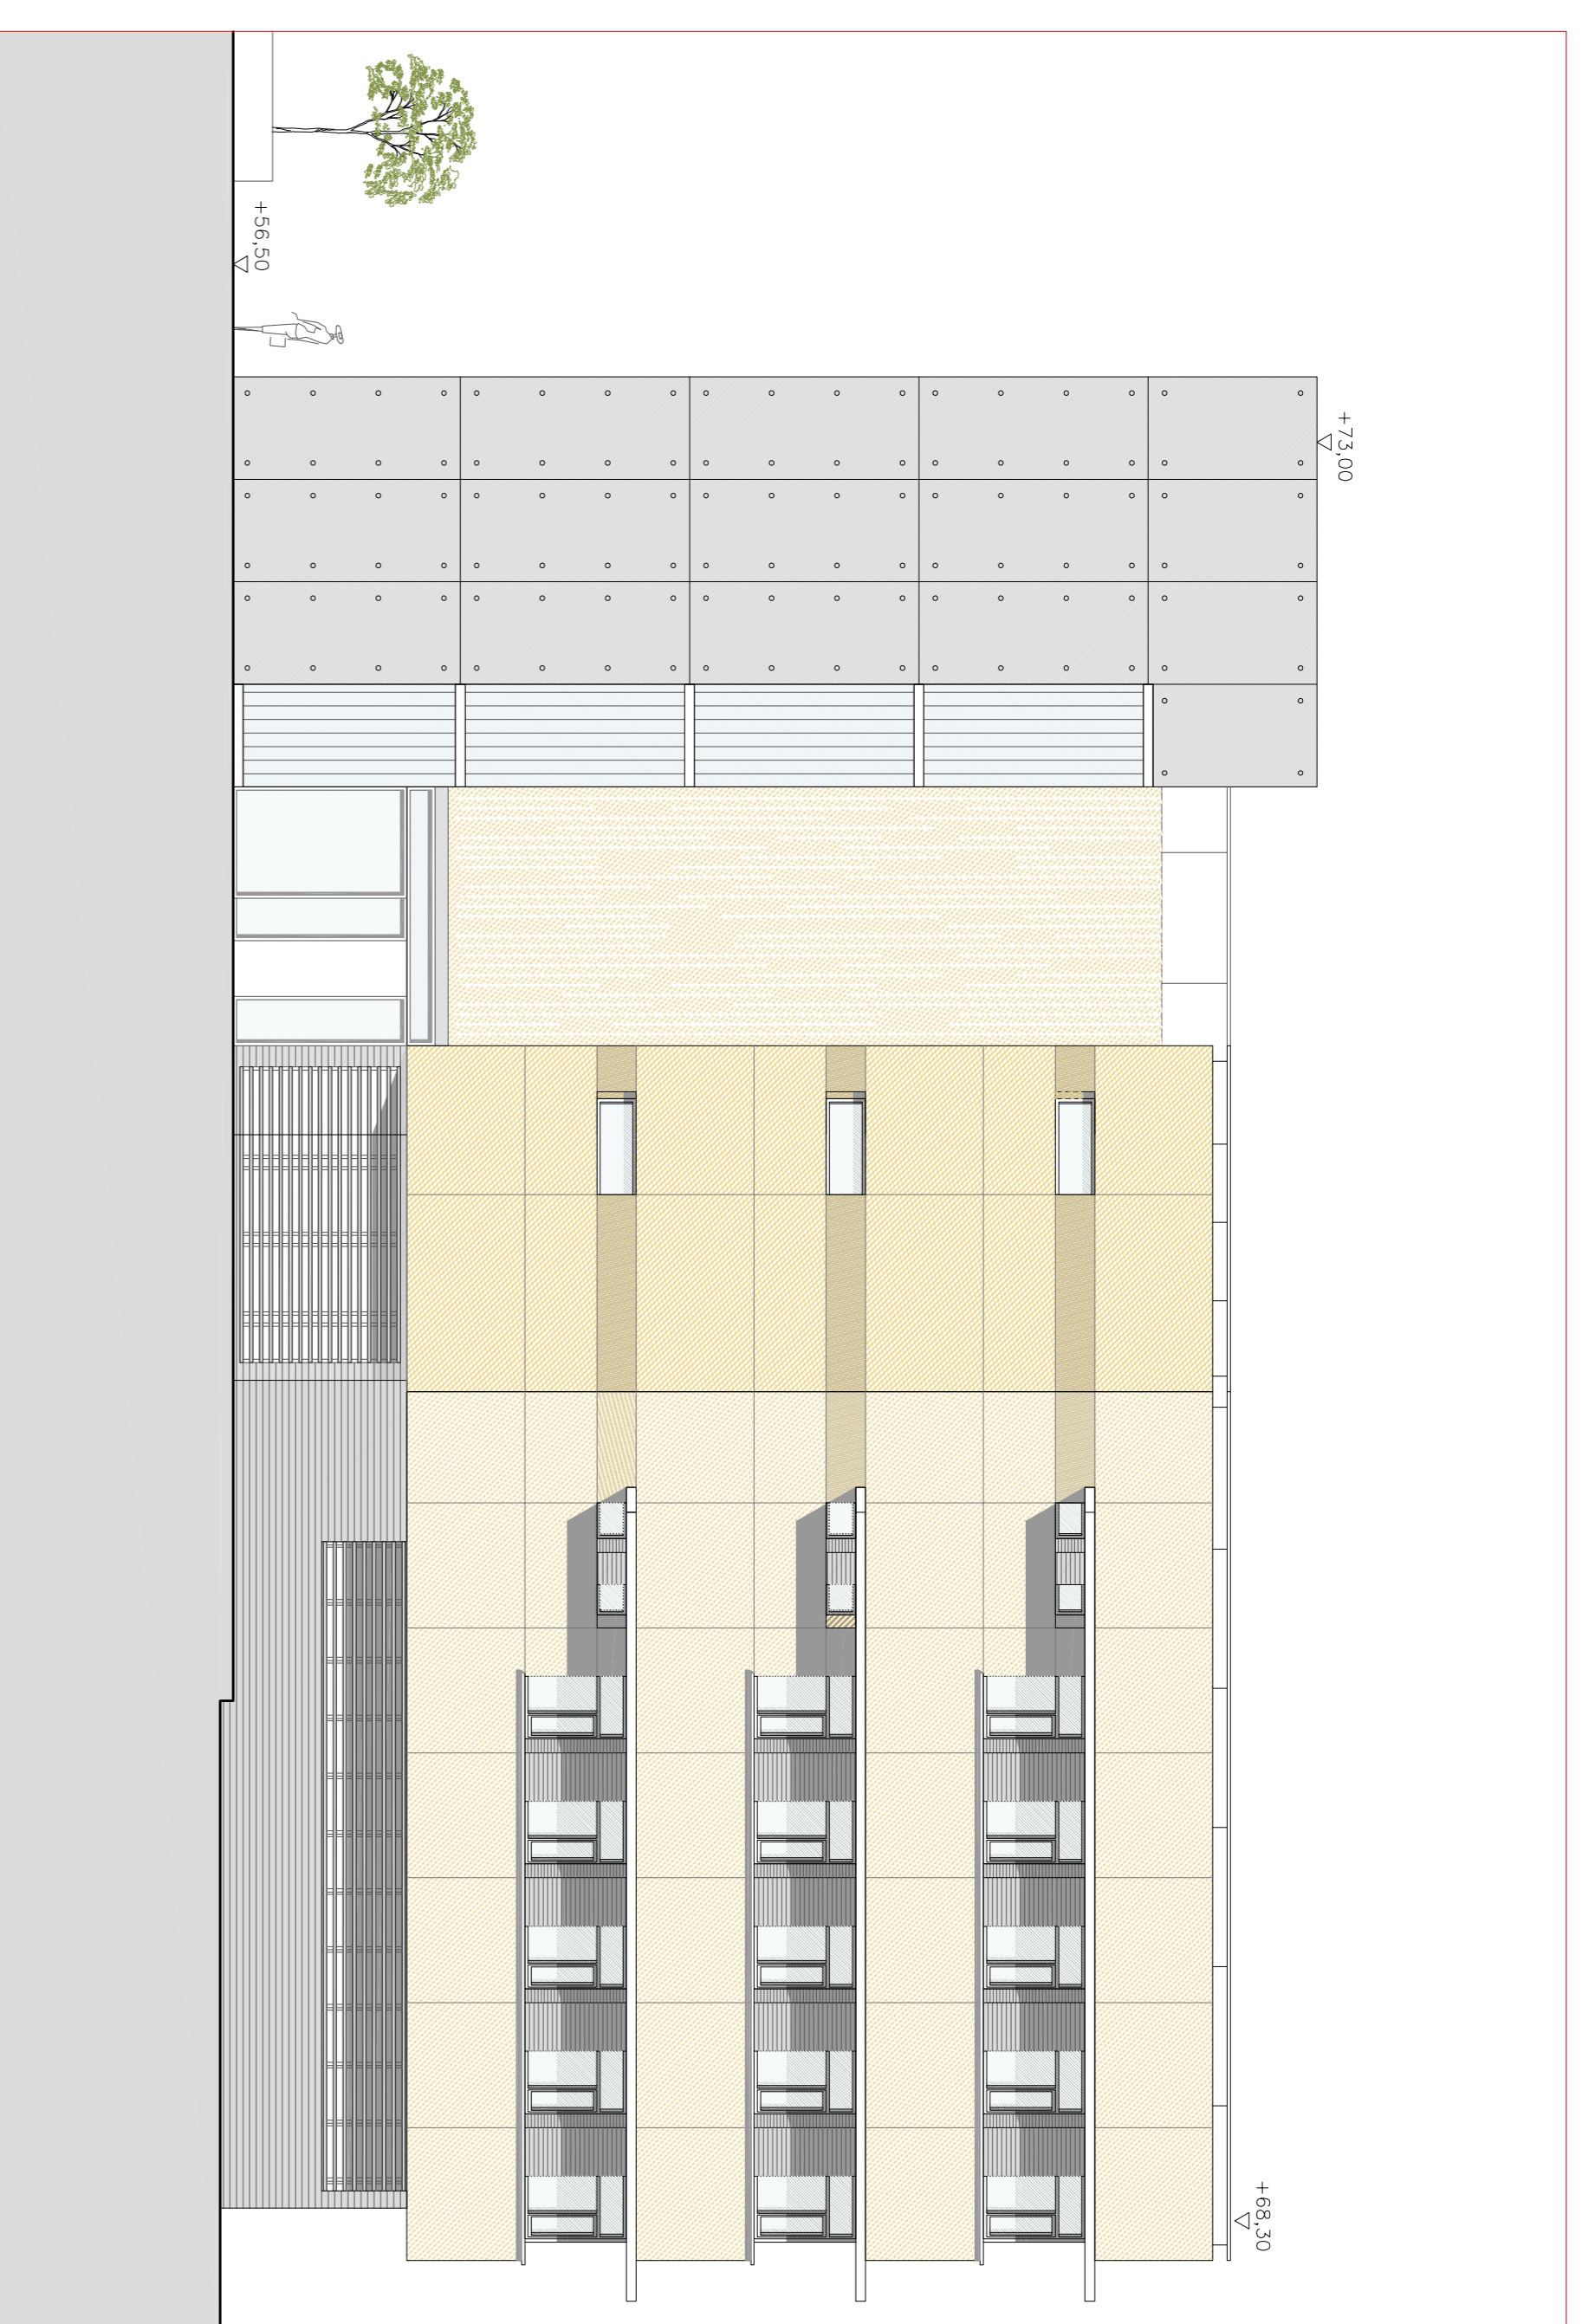

2. Alçat Oest. Accés carrer

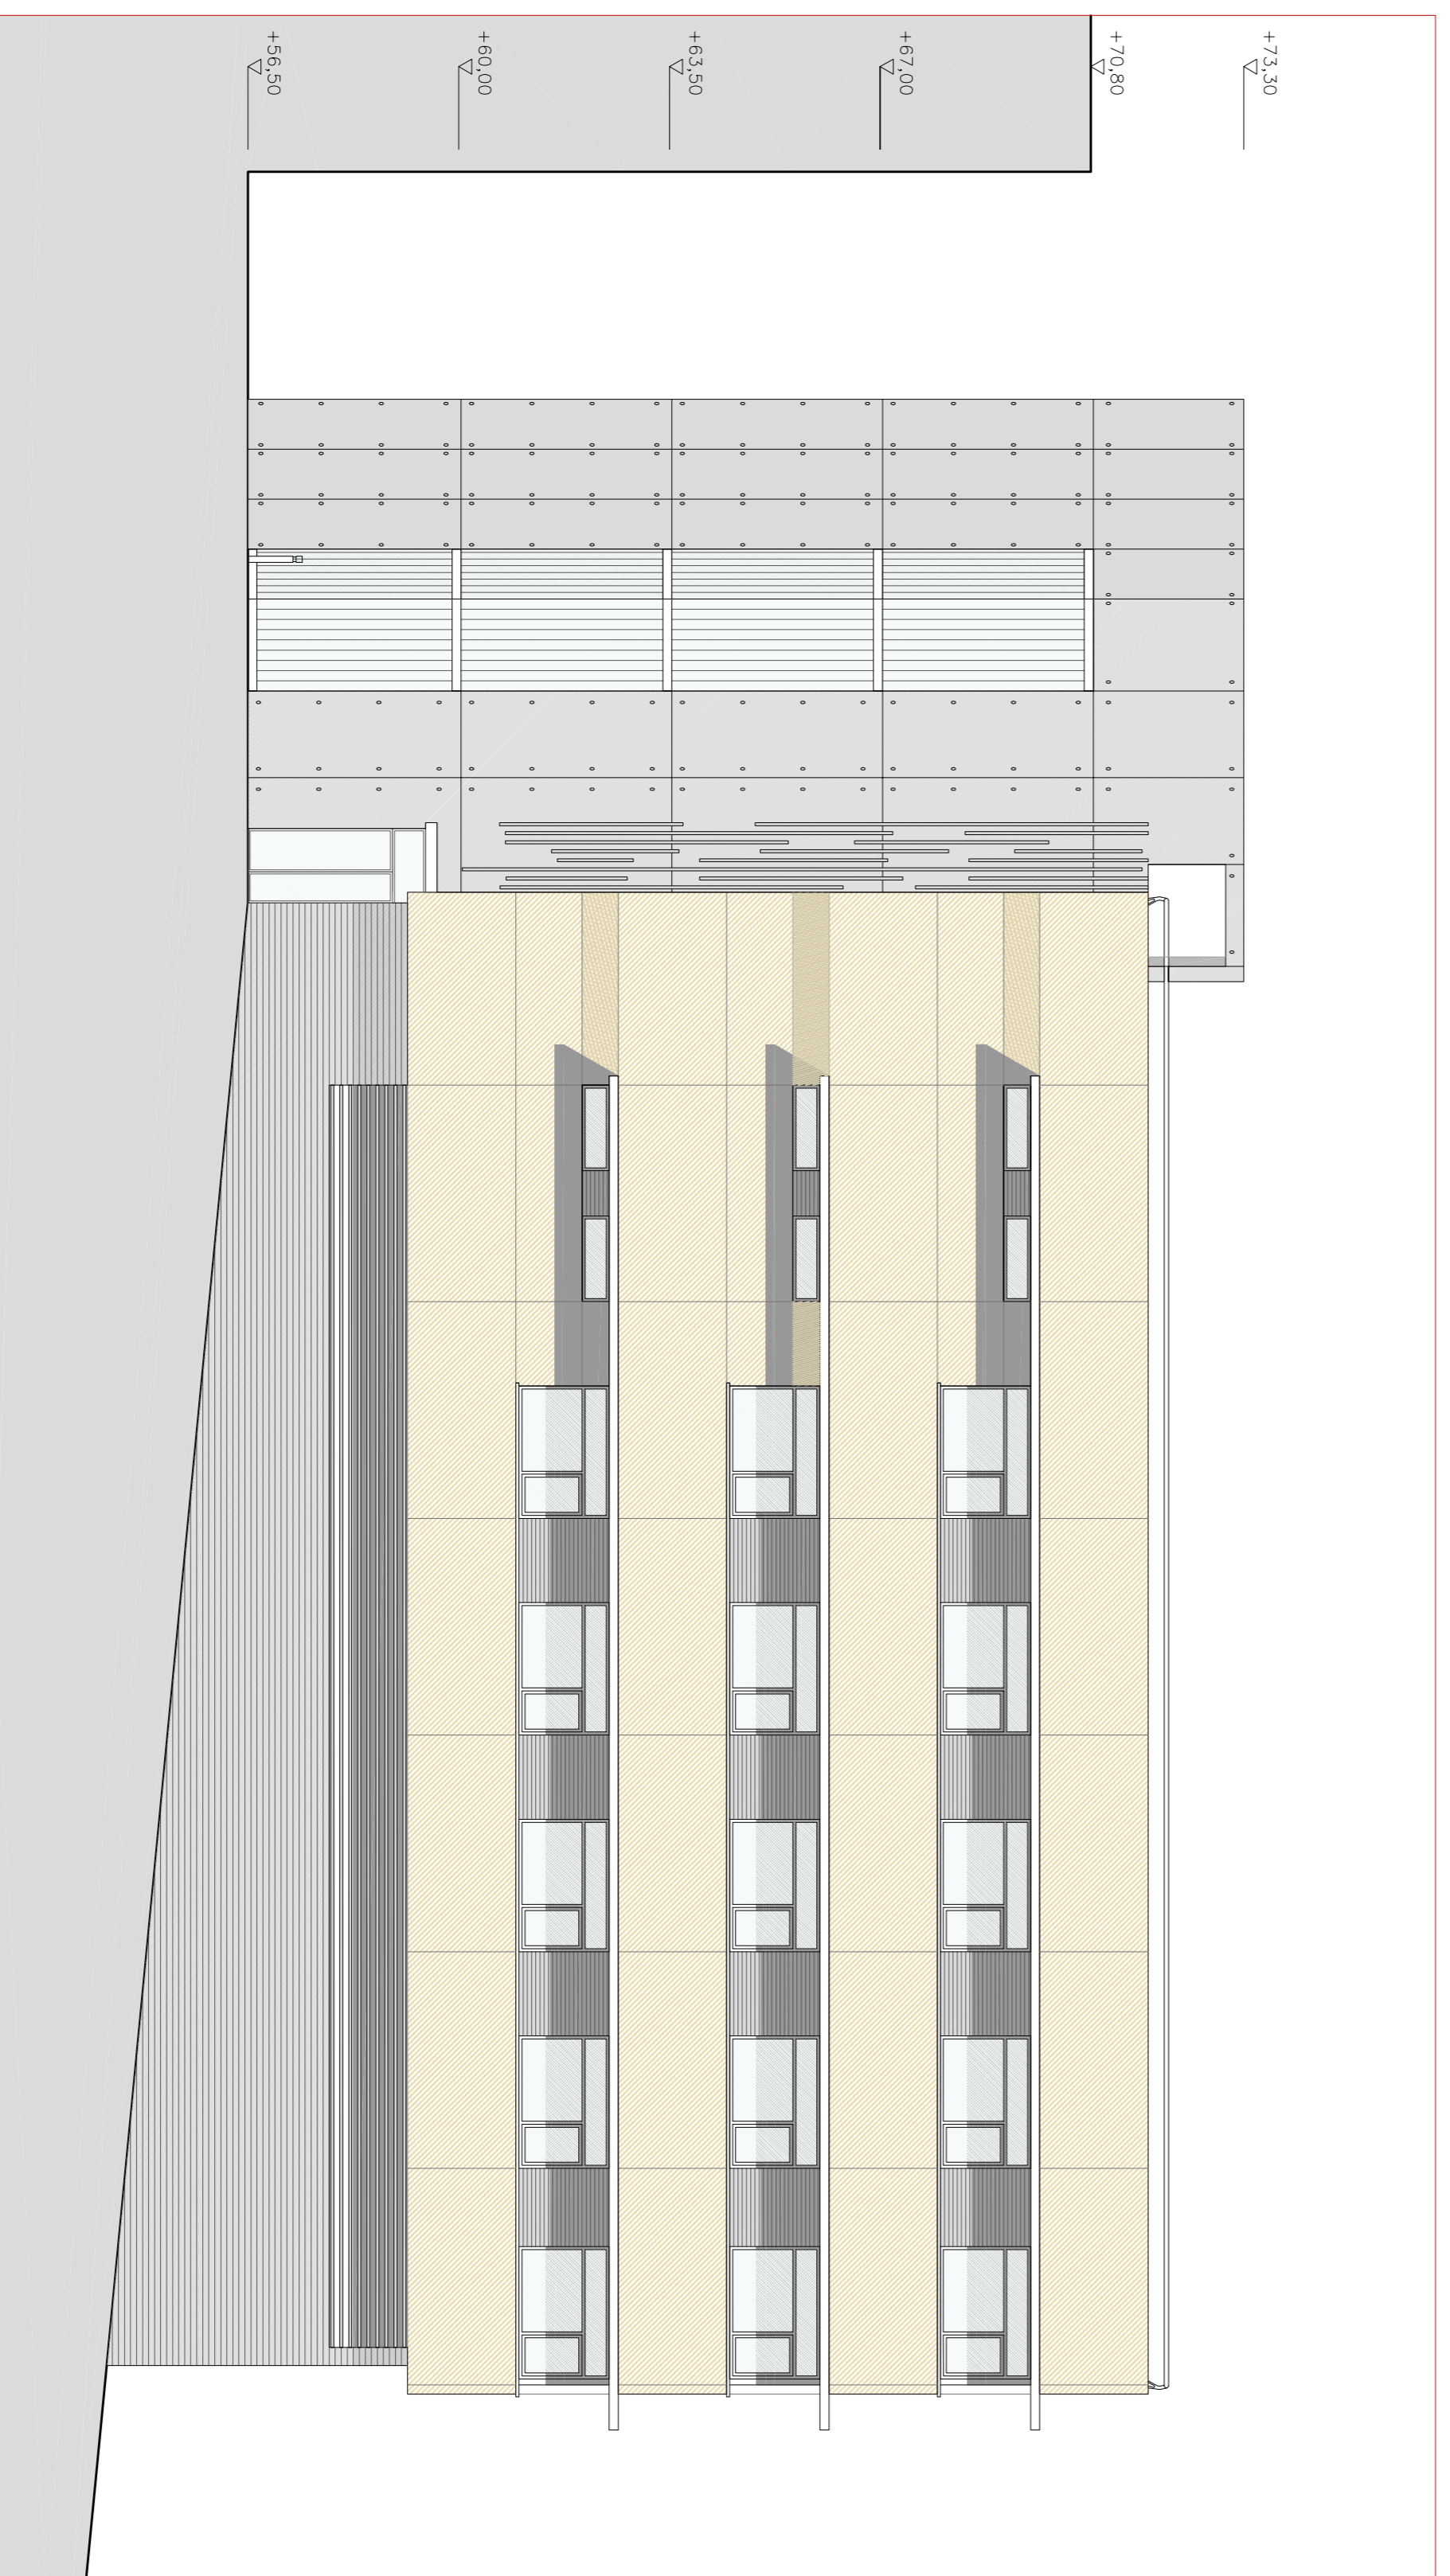

3. Alçat Sud-Oest. Façana a carrer Teodor Lorente





Carrer Teodor Lorente



Vista nocturna des de la Plaça



Vista des del Mercat al Capvespre

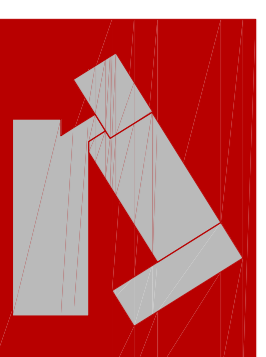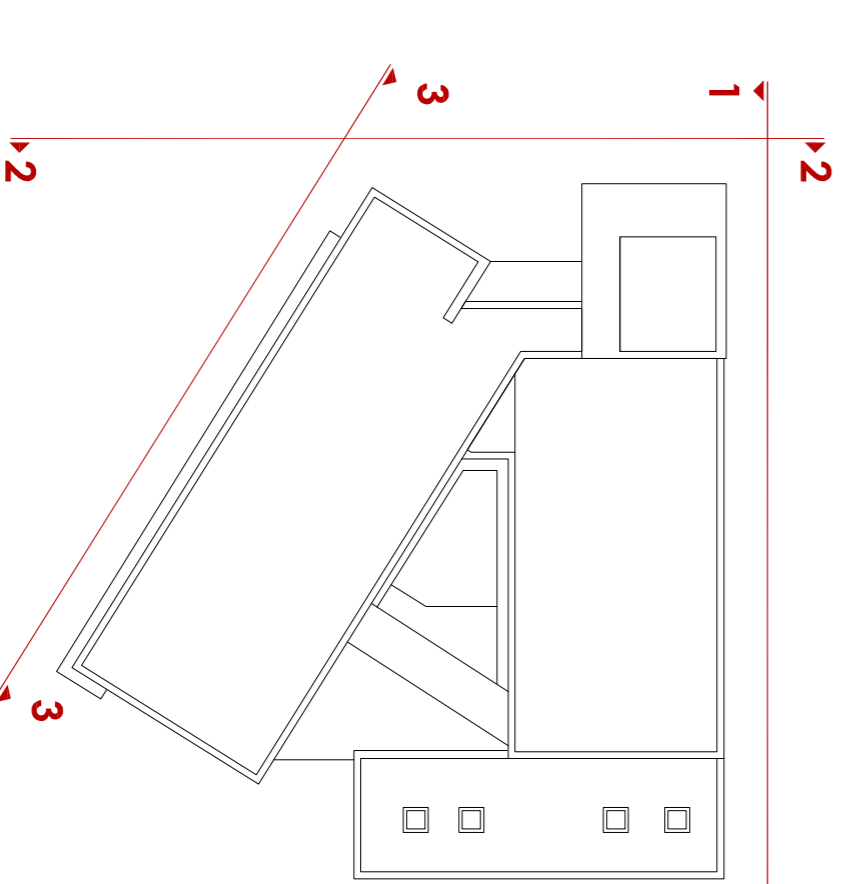

tribunal 4:
jaume freixa / albert cuchi / pere_giol
diputats:
roger_pujol / rodon

entrega final
PFC

quadimestre:
1er
any:
2007

data

29.01

projecte:
Centre d'Atenció Primària
situació:
illa d'equipaments al Guinardó (Barcelona)

escala A1

1:100

09_Alçats

