



1. Alçat Seccionat **Est**: Mitgera amb el Centre Cívic



Vista Est a vol d'ocell.

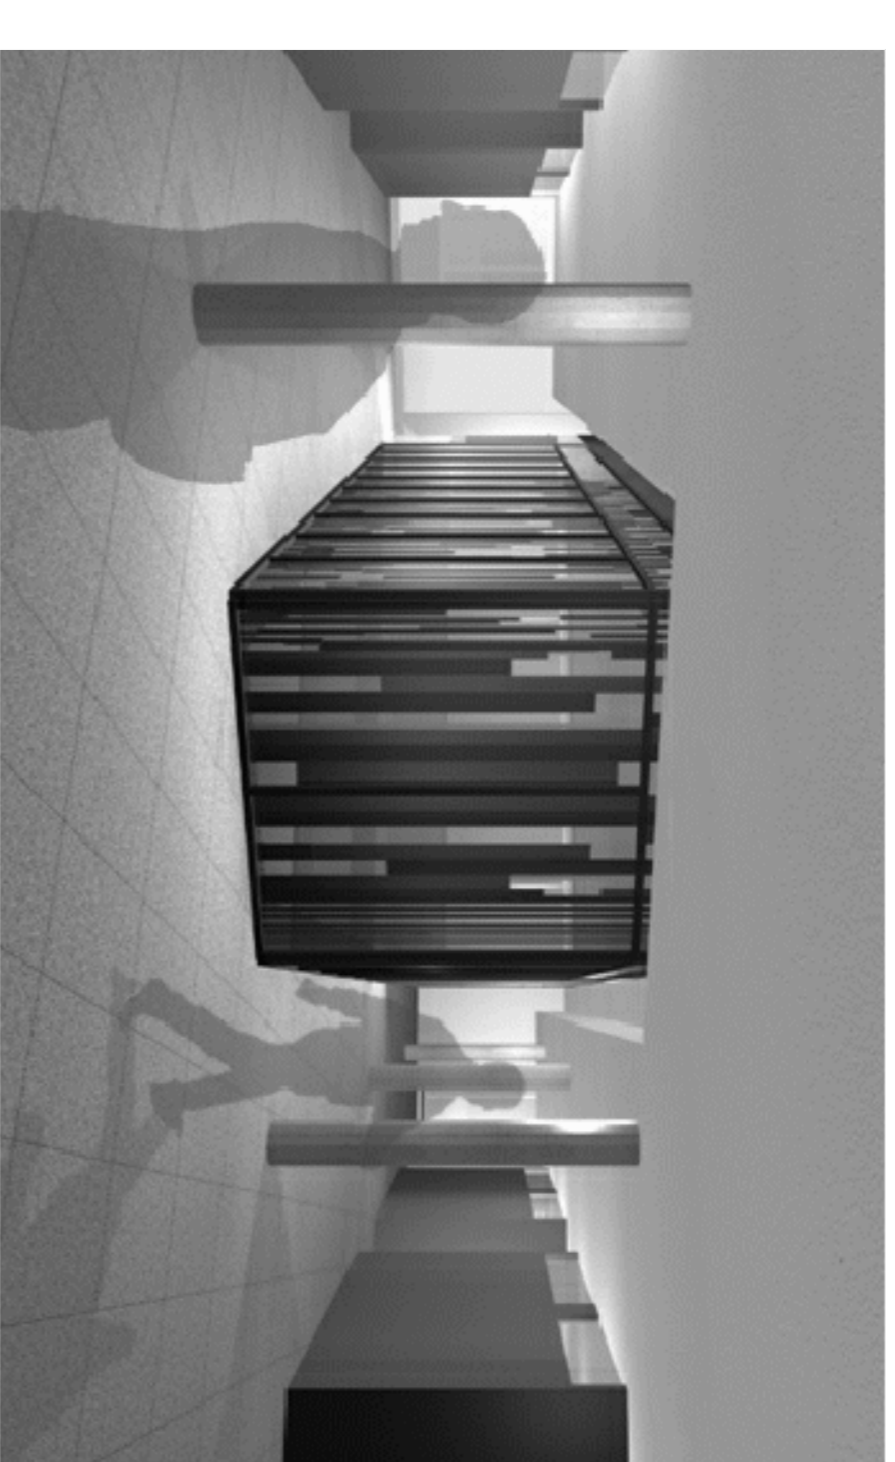


Interior de la sala d'espera

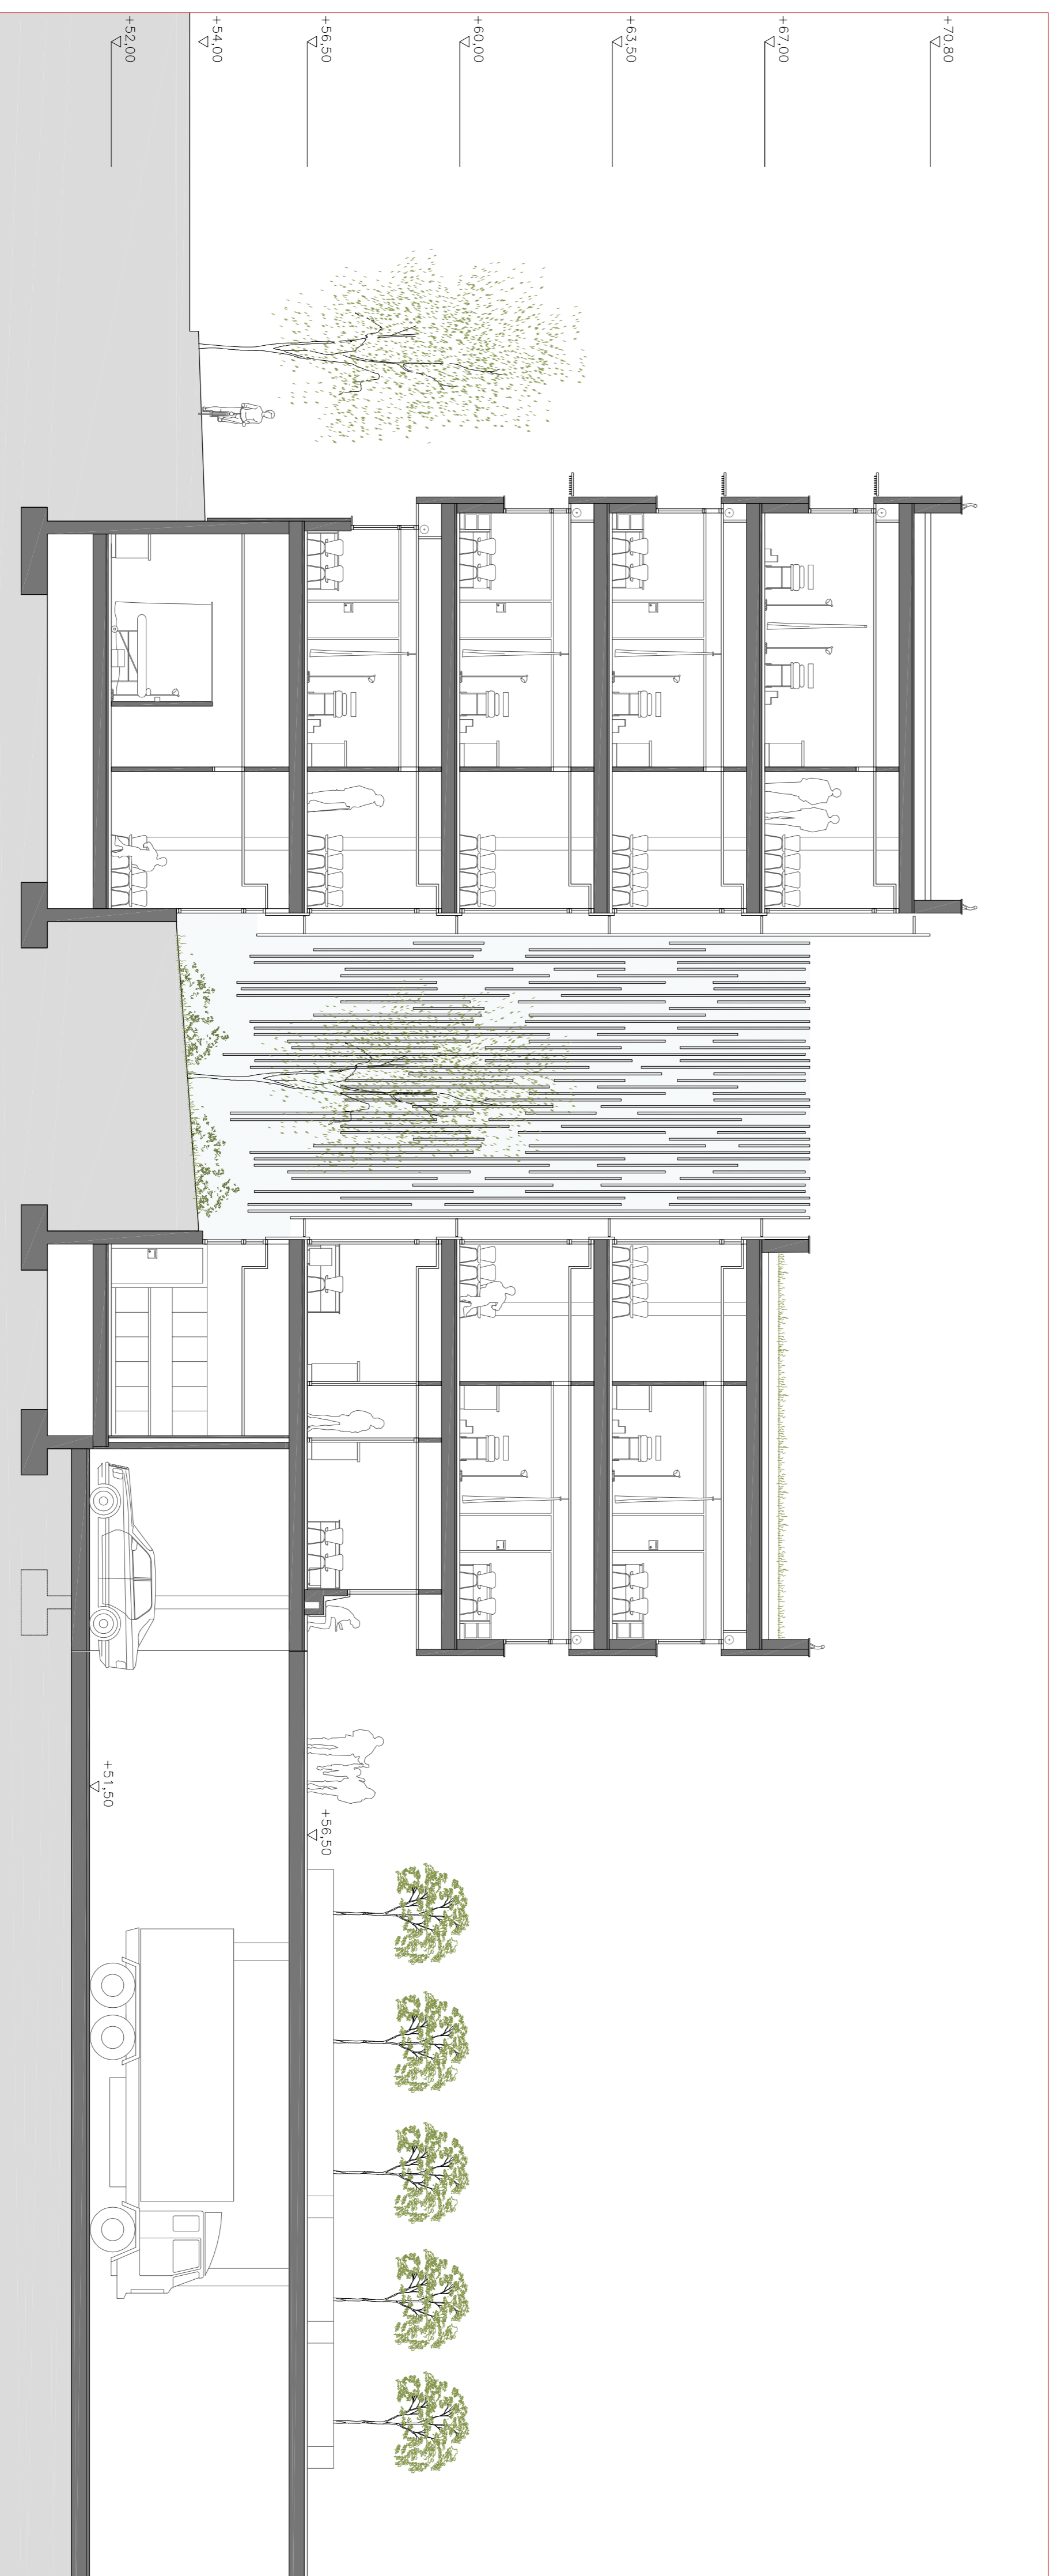



2. Secció **Transversal**. A través del pati



Vista des de la passarel·la

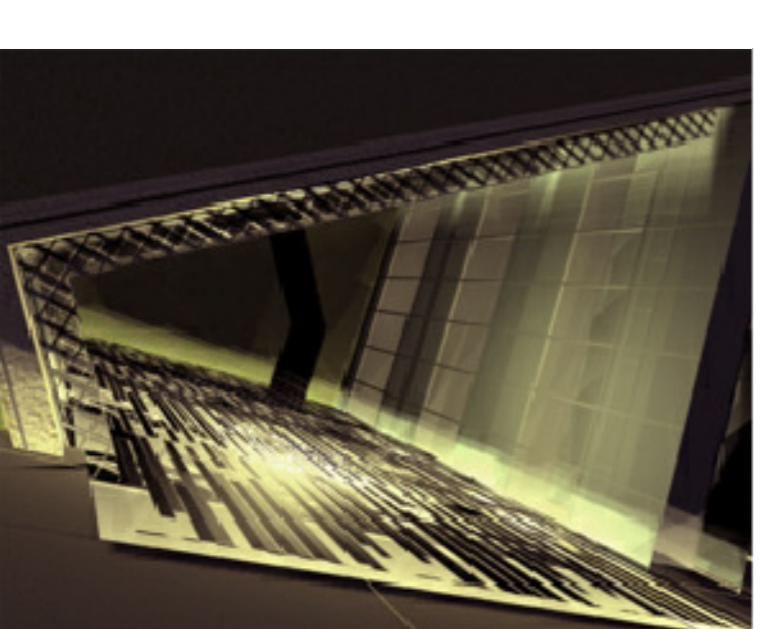

Vista picada del pati

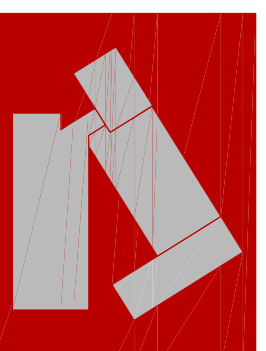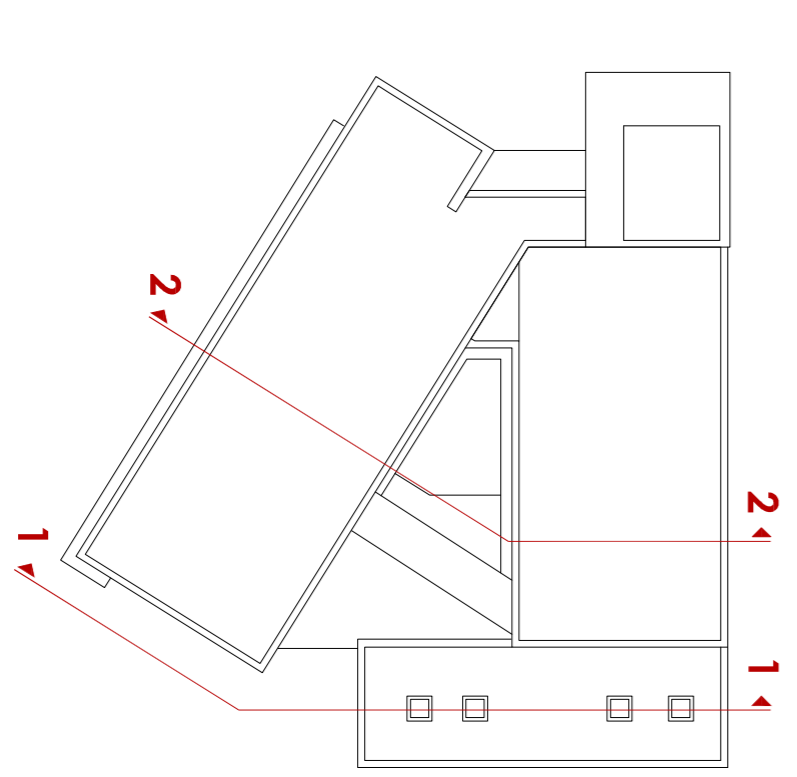

tribunal 4:
jaume freixa / albert cuchi / pere giol
d'urne:
roger pujol / rodon

entrega final
PFC

quadrimestre:
tardor
any:
2007

data

29.01

projecte:
Centre d'Atenció Primària
situació:
illa d'equipaments al Guinardó [Barcelona]

escala A1

1:100

10_Alçats i Seccions

