

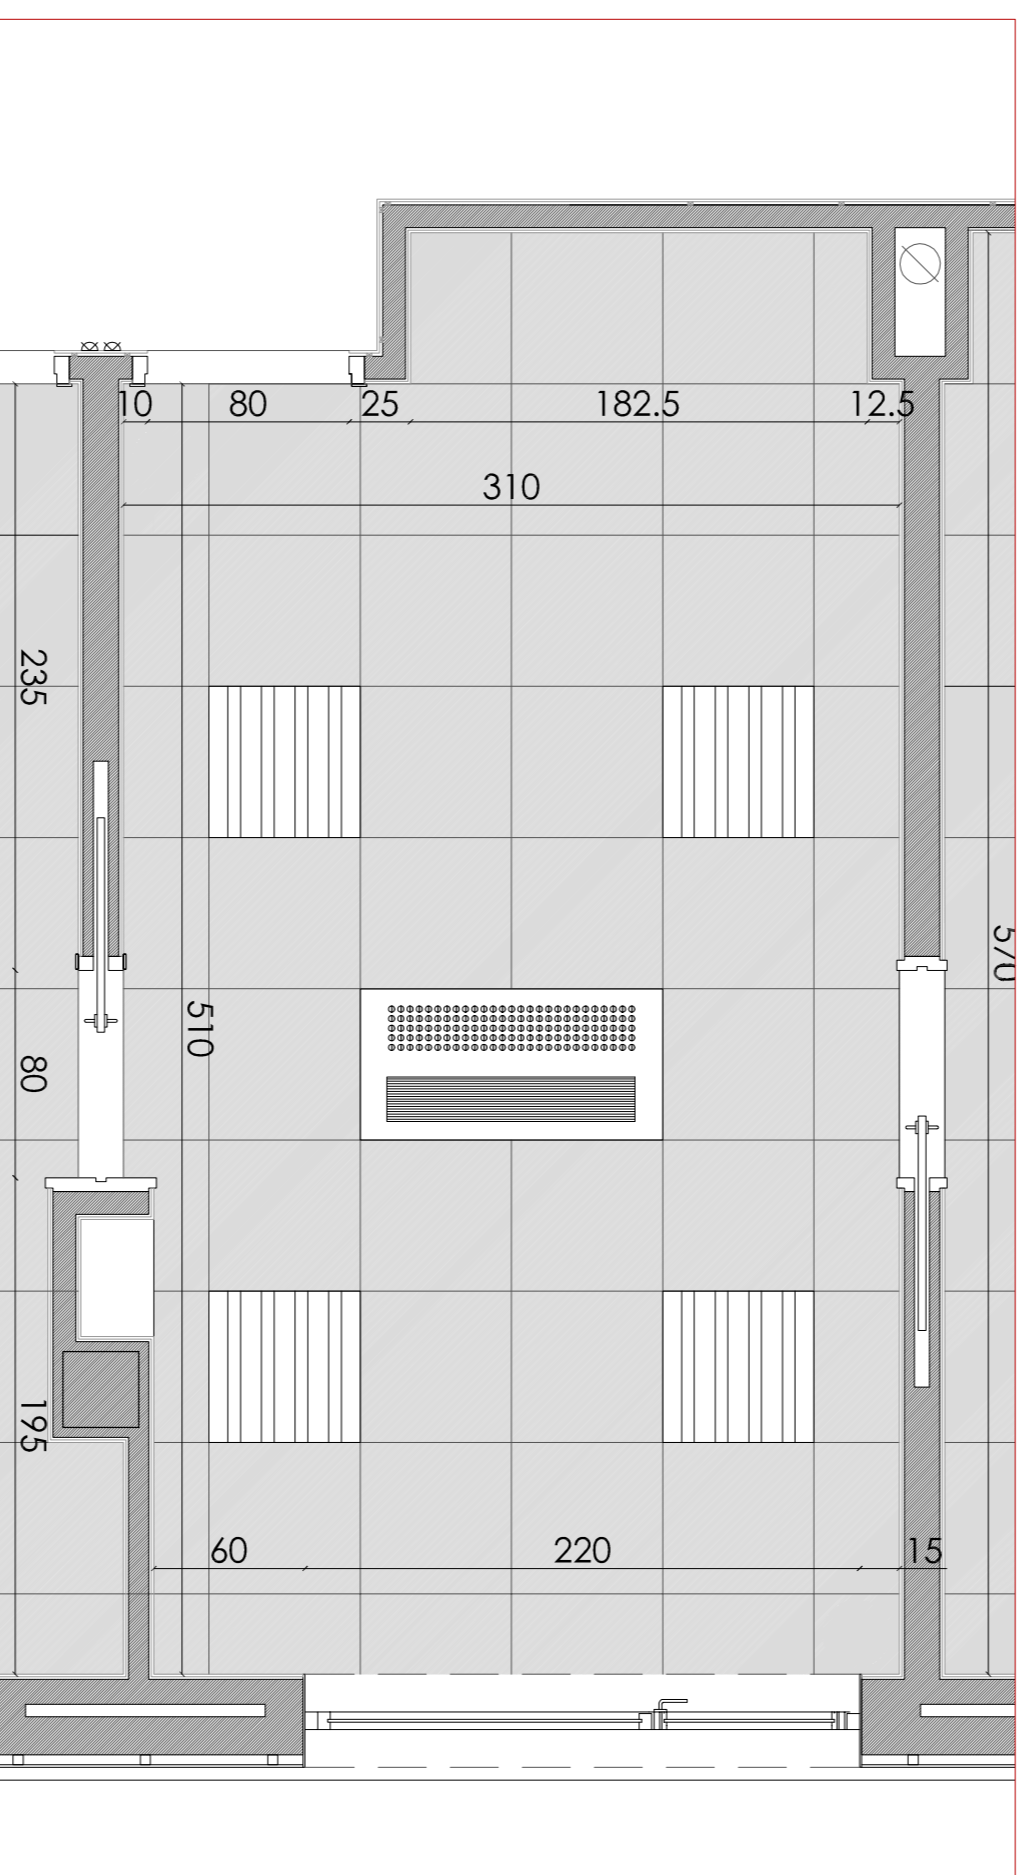


Planta Consulta **Tipus**


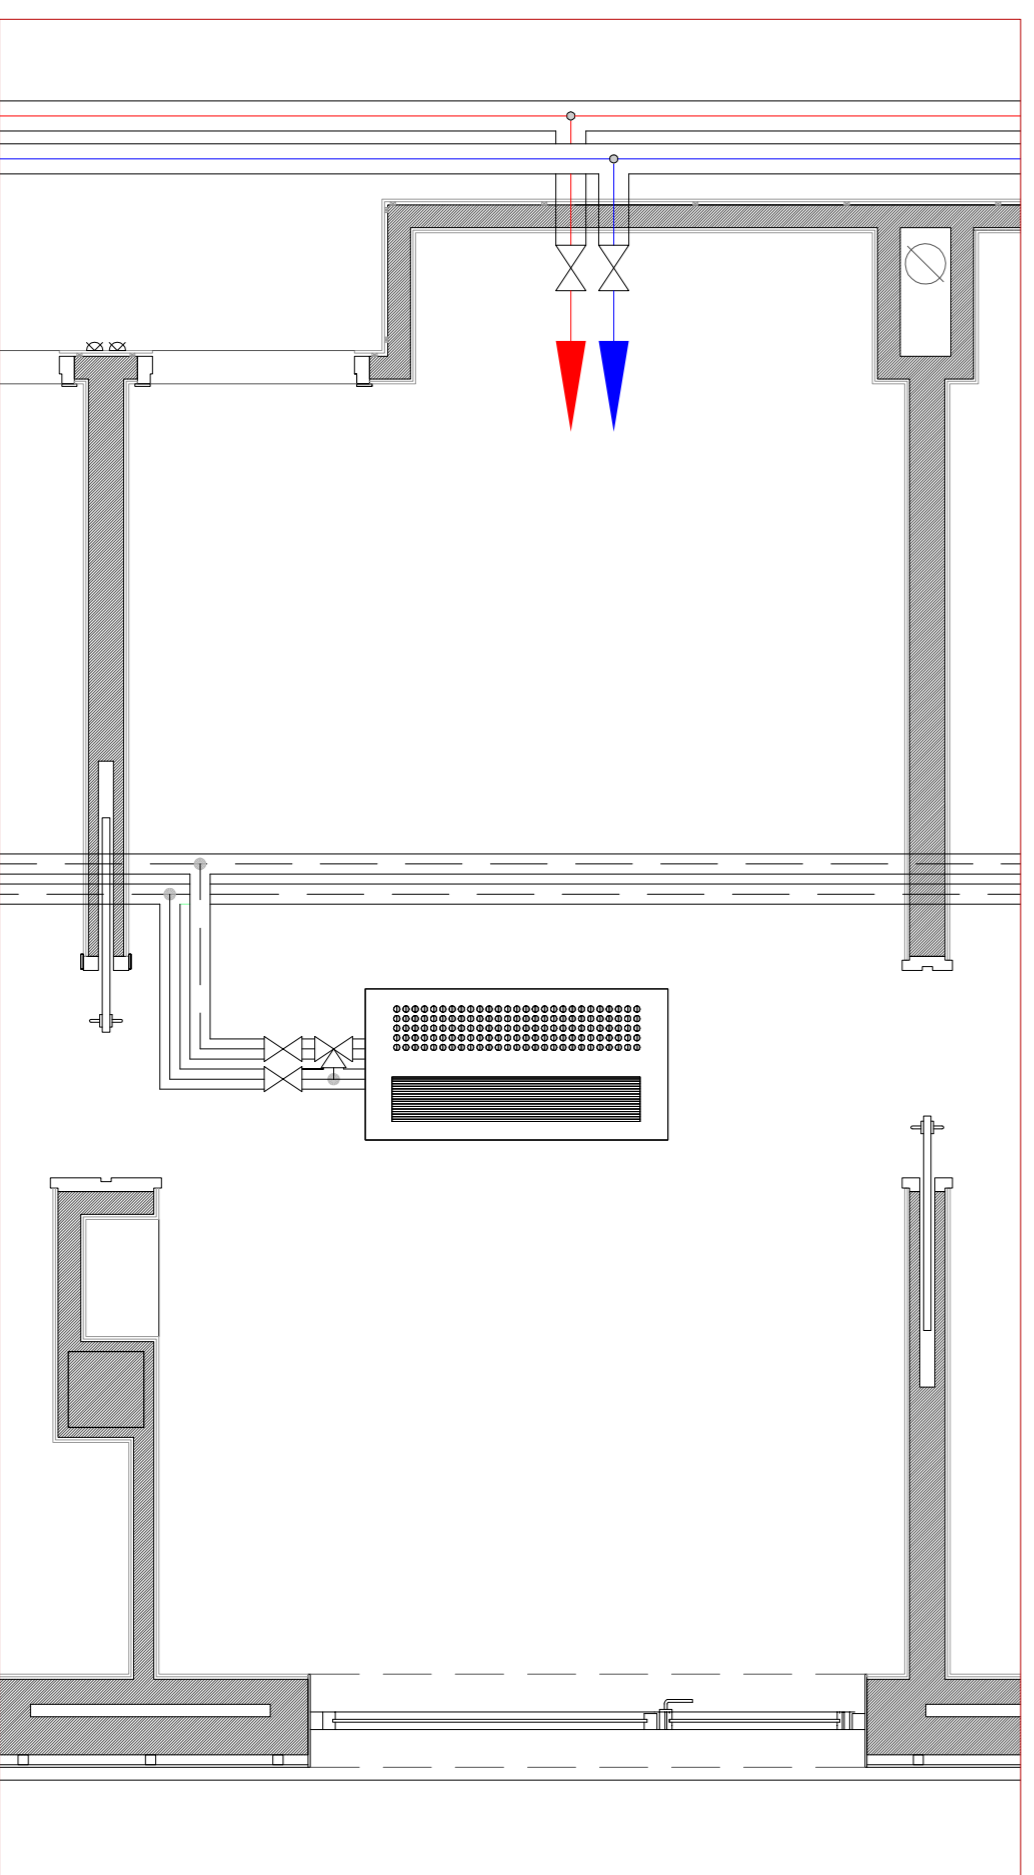


Planta **Cel ras**

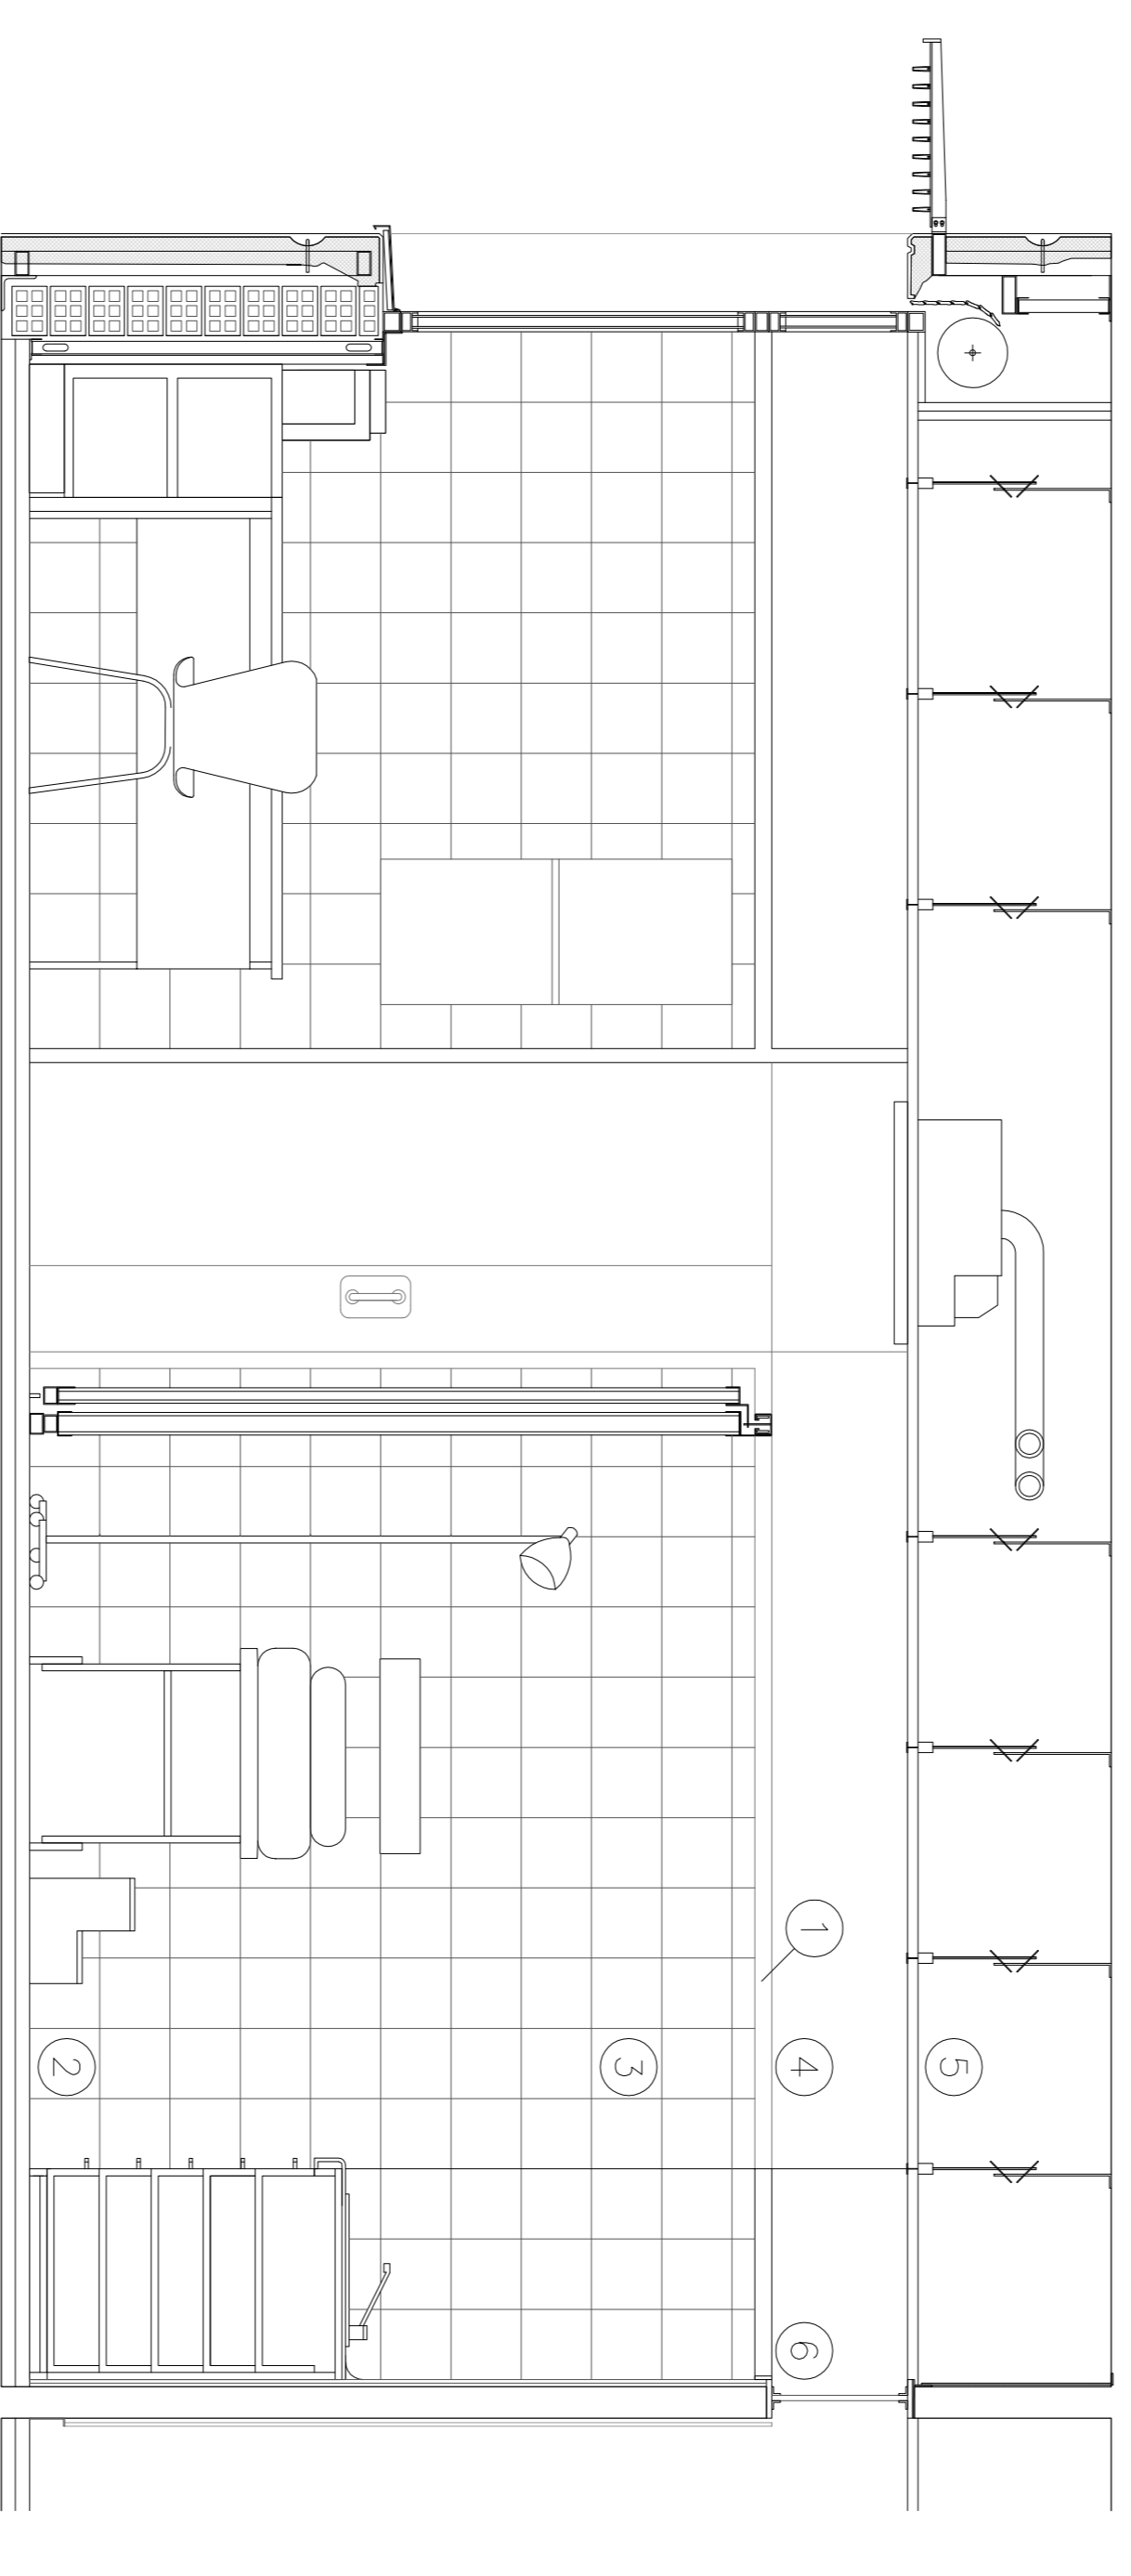

Planta **Instal·lacions**

LEGENDA. INSTAL·LACIONS	
	ENDOLL
	ENDOLL LÍNIA SA1
	ENDOLL LÍNIA DE FRIGORÍFIC HORIZONTAL
	PRESA DOBLE VEU I DADDES
	PRESA TV-RADIO
	ACCIONADOR "PASSELL-ESPEREU"
	PILOT "PASSELL-ESPEREU"
	LUMINÀRIA DE FLUORESCENTS 4X18W
	CASSETE COALDIS AMB TERMOSTAT INDEPENDENT
LEGENDA. ACABATS	
	1. SÒCOL DE FUSTA DE FAG H=6 CM
	2. PAVIMENT DE TERRATZO DE GRA PETIT 40X40 CM
	3. ALCATAT AMB PAUOLA ESMALTADA MAT 20X20 CM
	5. FALS SOSTRE SONOREDUCTOR TIPUS ARMSTRONG
	6. VIDRE DE SEPARACIÓ STADIP 4+4 AMB BUTIRAL MAT
	7. MAMPARA MOBIL D'U-GLOSS

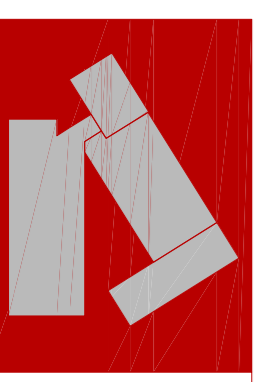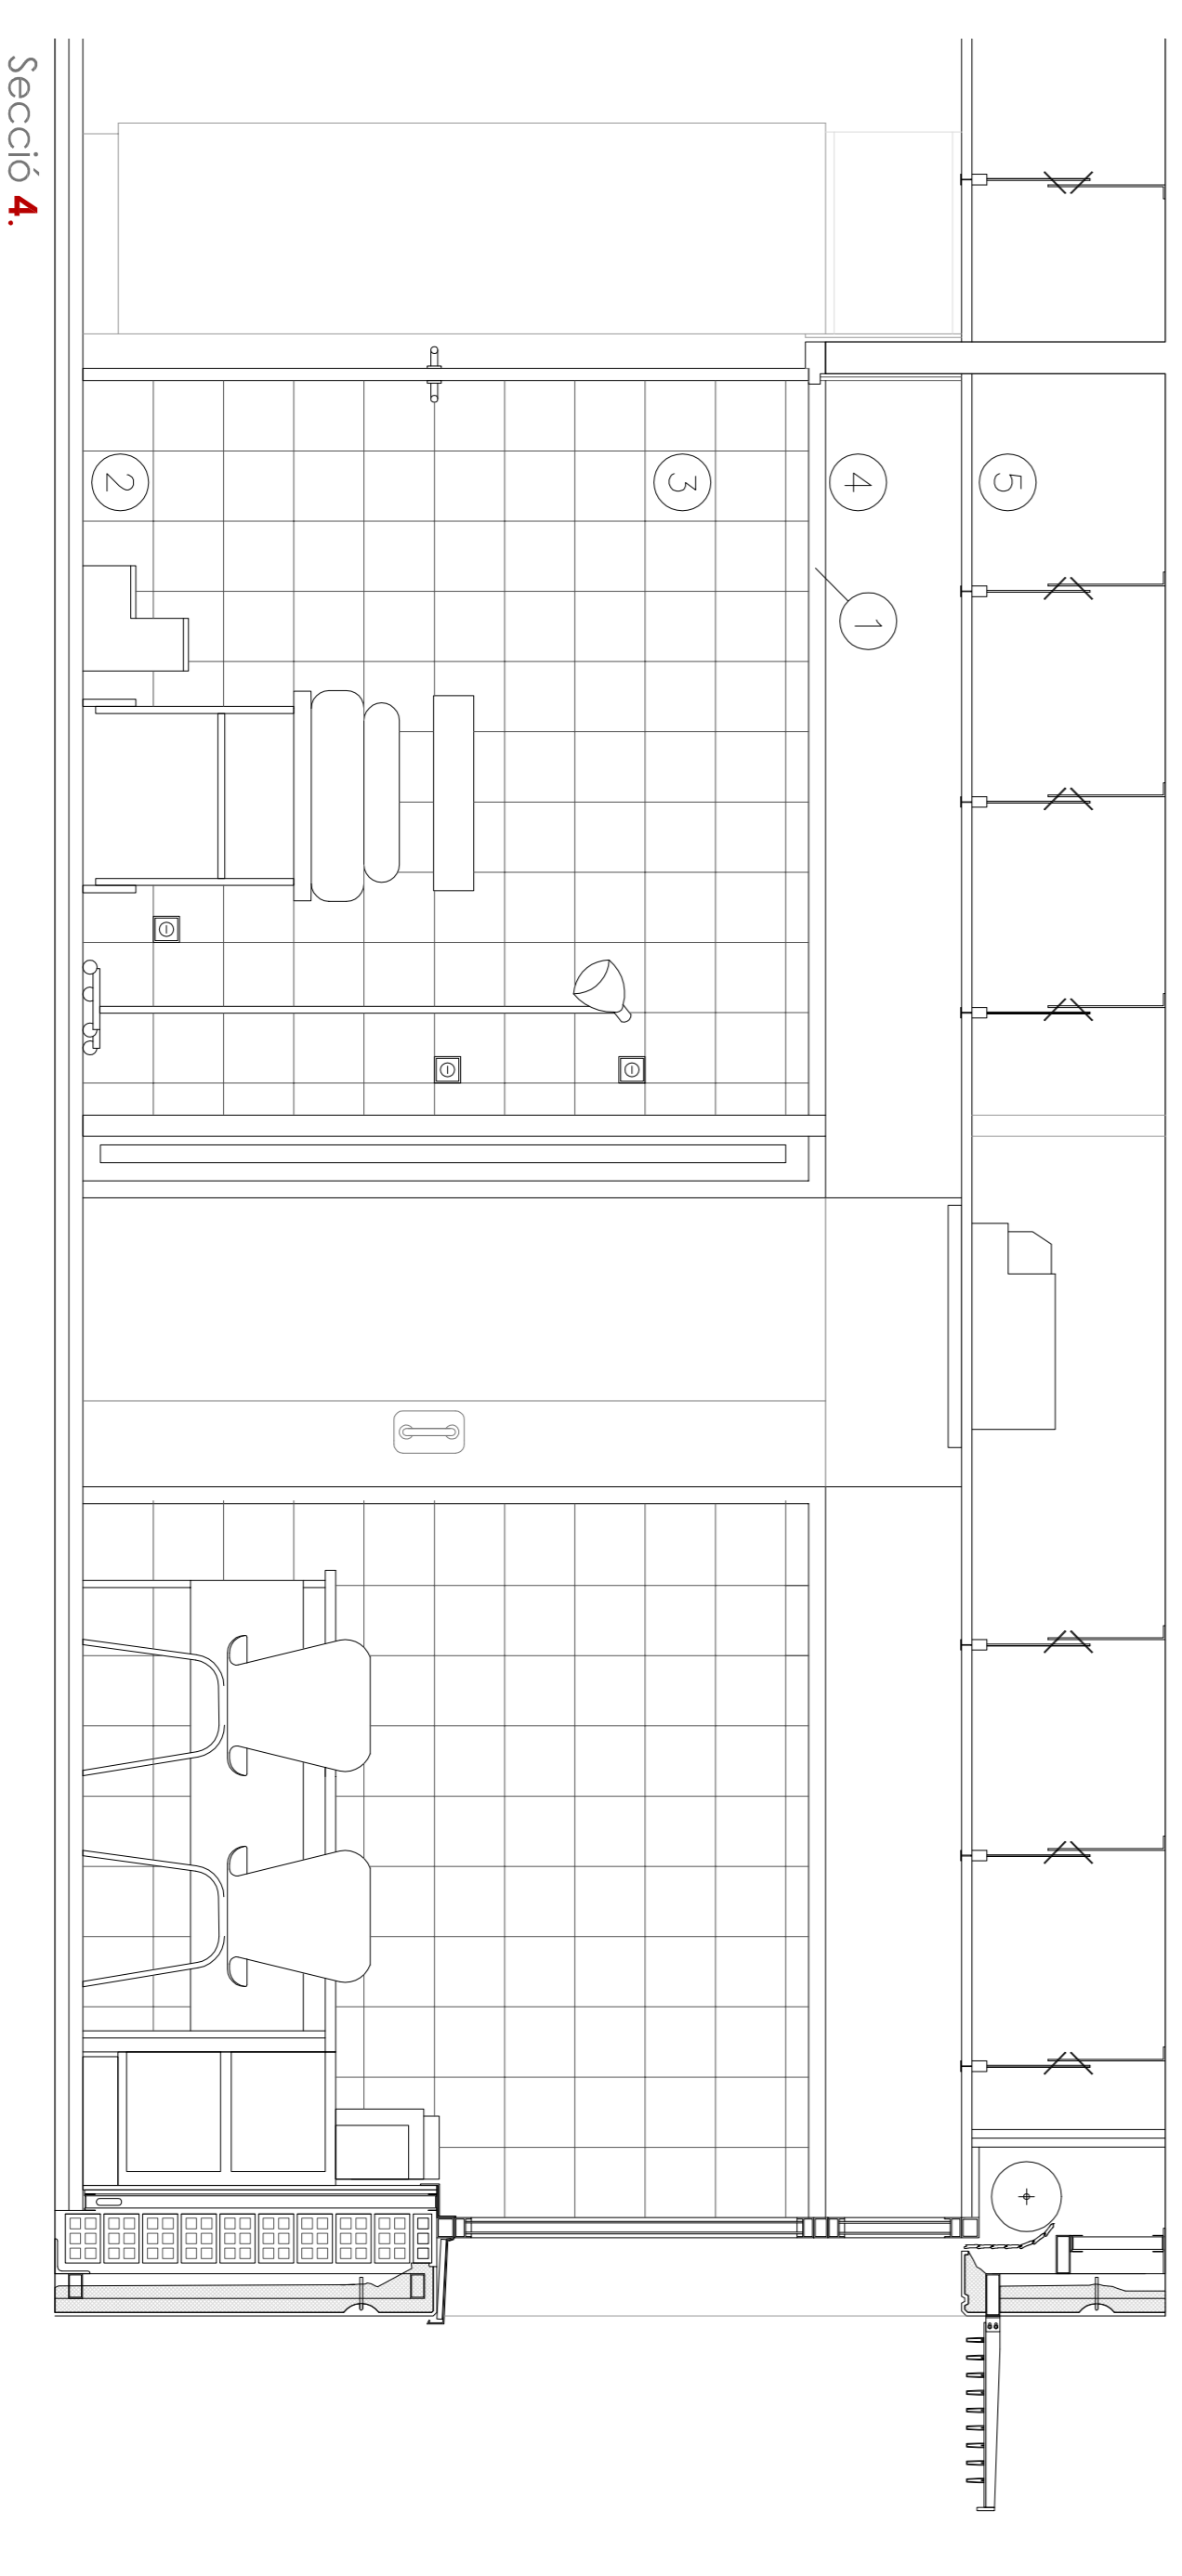

tribunal 4:
jaume freixa / albert cuchi / pere giol
dijumne:
roger pujol rodon

entrega final

FC

quadrimestre:
1er
any:
2007

data

29.01

projecte:
Centre d'Atenció Primària
situació:
illa d'equipaments al Guinardó (Barcelona)

escala A1

1:20

14_Detall tipus de consulta

