
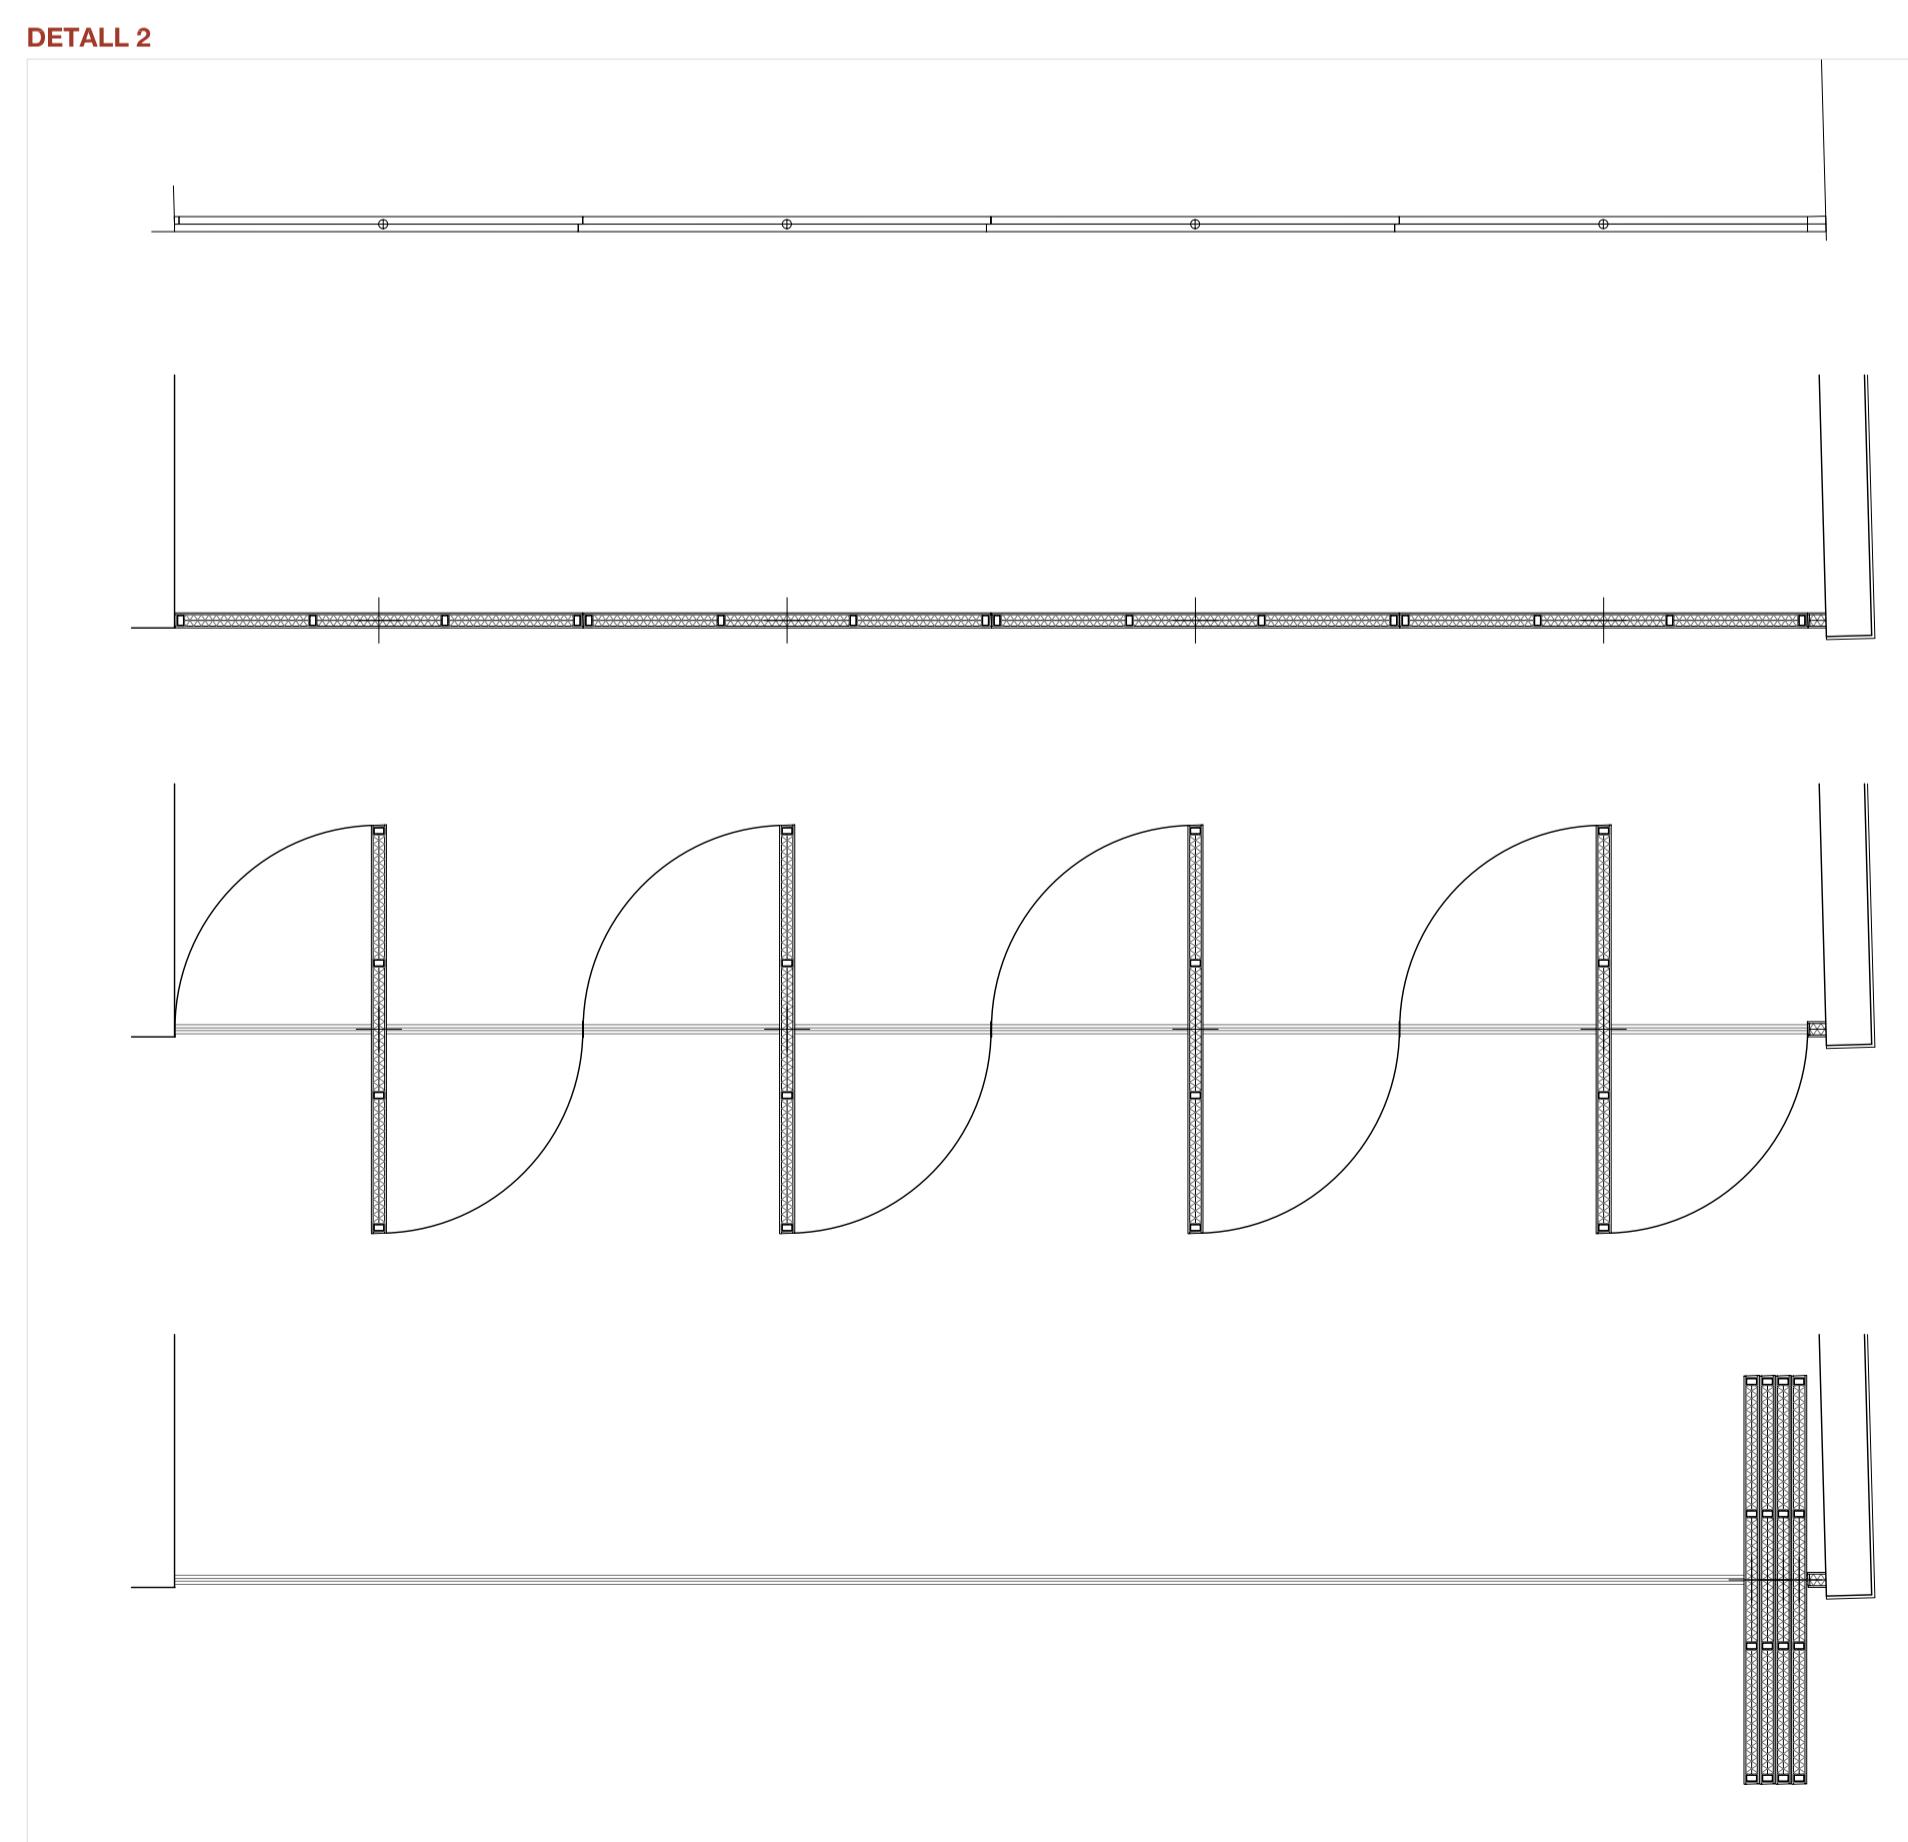
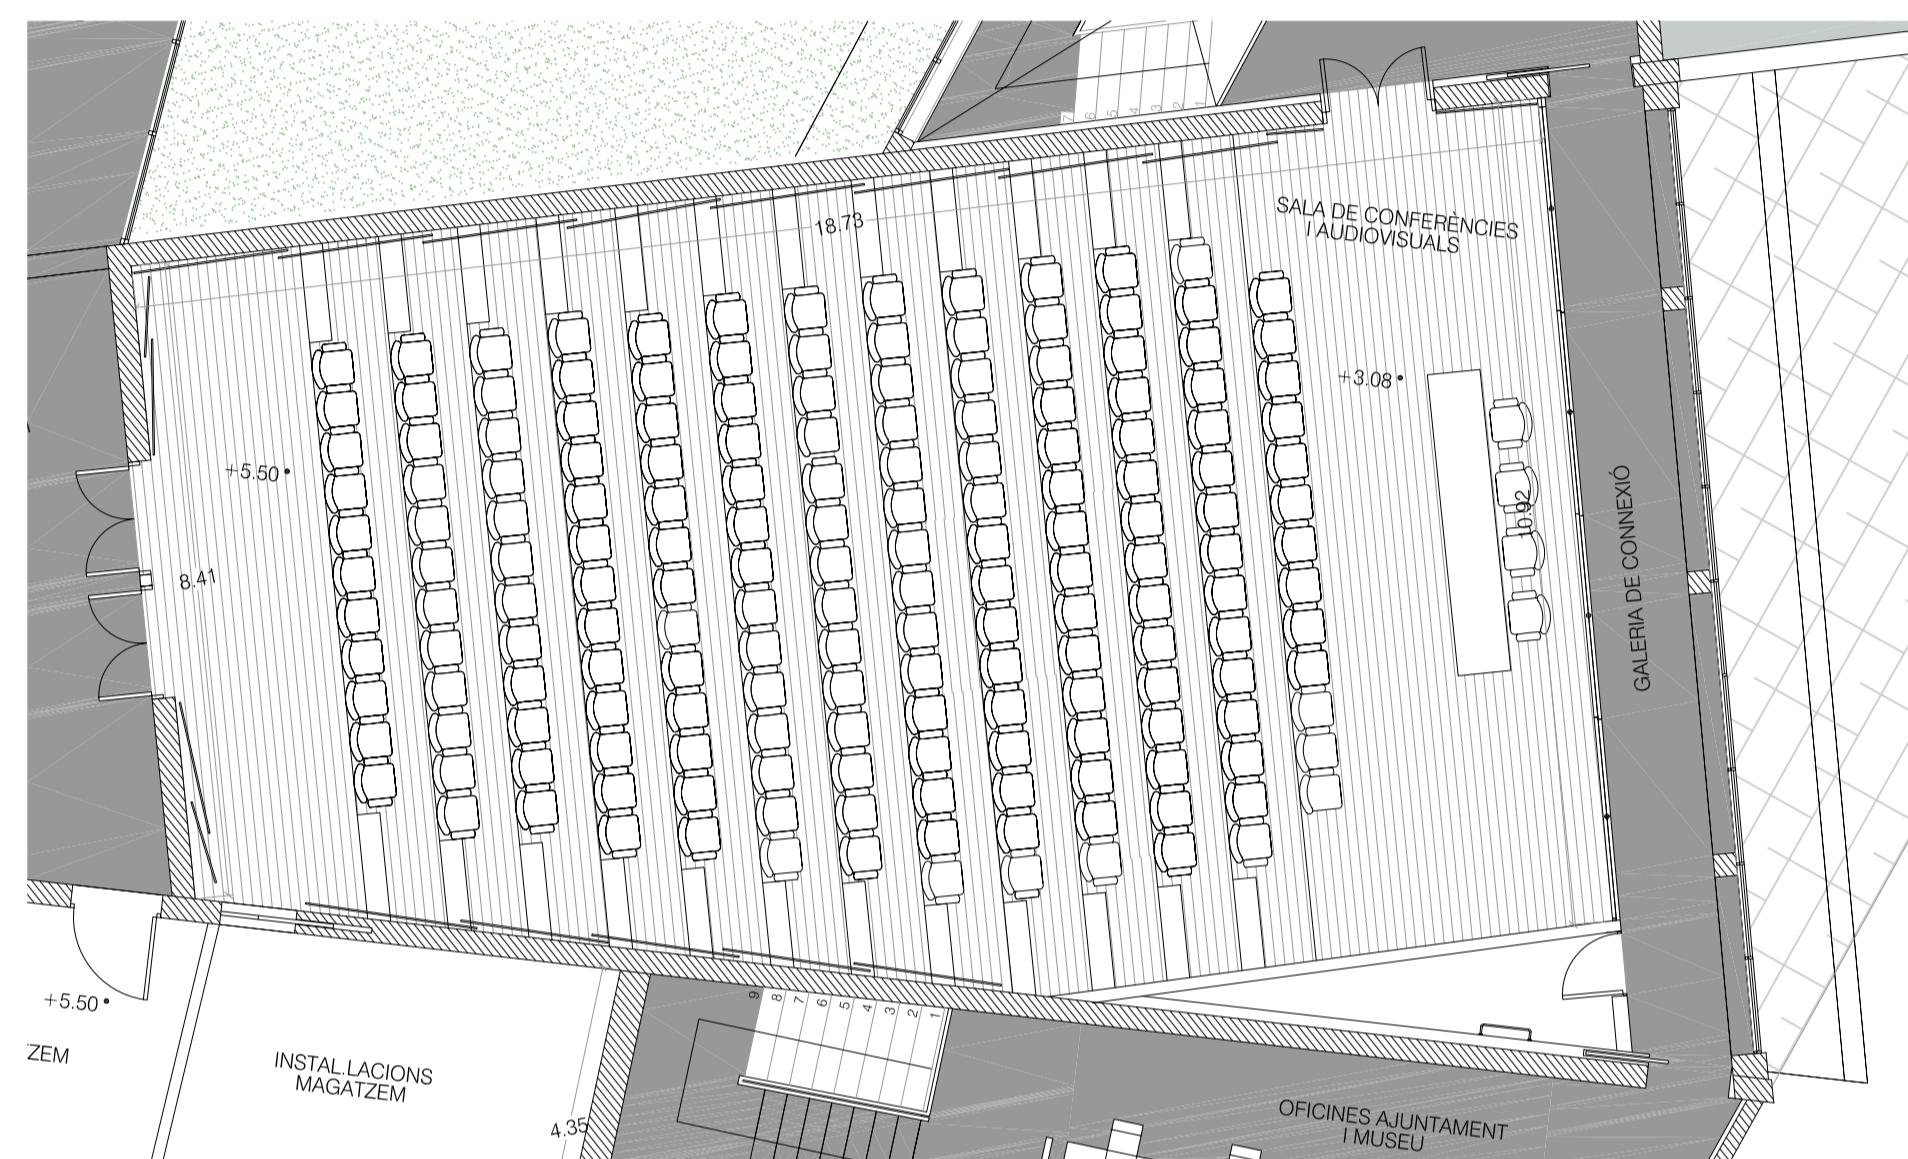




## Details Sala d'Actes

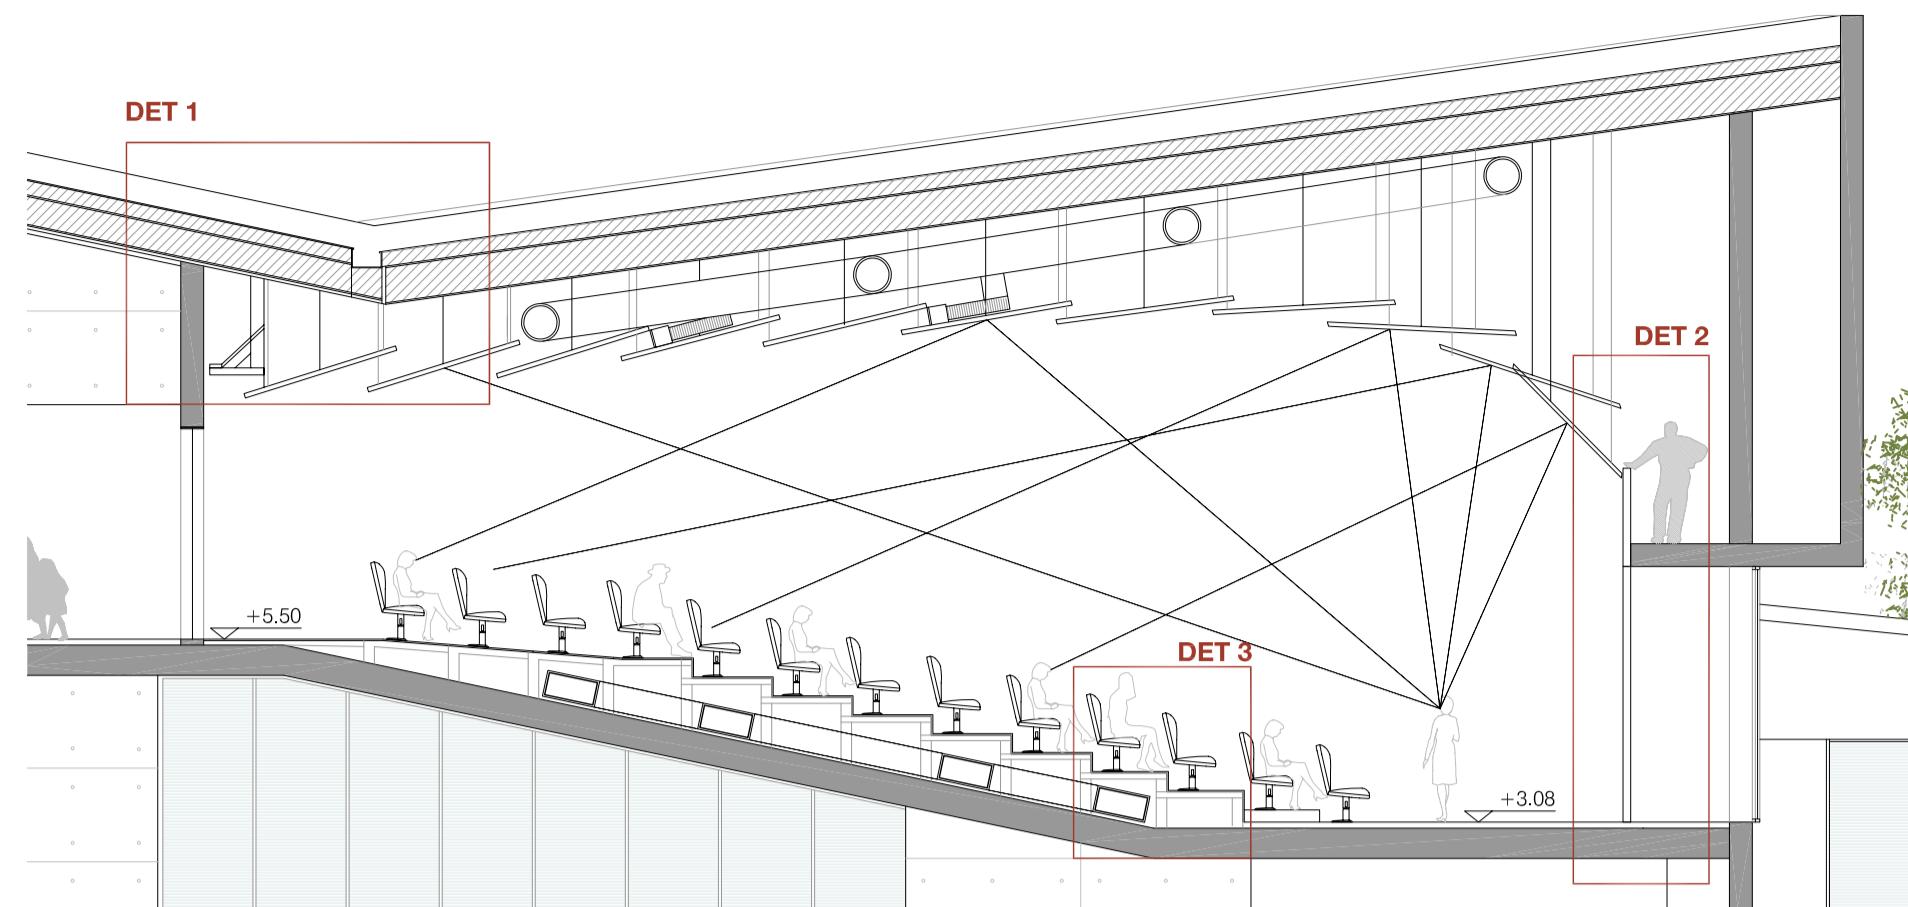

### DETALL 1

- 1- Xapa coure TECU Zinn e=0.7mm, a junta alçada cada 60cm  
 2- Canaló de xapa plegada e=0.7mm per a canaló  
 3- Tela asfàltica.  
 4- Làmina impermeable,  
 5- Feltre protector  
 6- Panell sandwich THERMOCHIP hidròfug cara exterior: tauler aglomerat hidròfug 19mm espuma poliestirè extrudit Styrofoam LB 80mm cara interior: tauler aglomerat hidròfug 10mm  
 7- Forjat col·laborant 6+6cm, xapa grecada e=7mm+mallazo 108c/20  
 8- HEB-200  
 9- Neoprè per absorció de dilatació.  
 10- Suport de pleines d'acer de 15mm de gruix per a suport d'acer.  
 11- Biga de cantell.  
 12- Il·luminació.

- 13- Perfil tubular d'alumini de 5x5cm per a subestructura de pannells.  
 14- Aïllament acústic llana mineral 120mm.  
 15- Pannells de tauler contraxapat de 12mm  
 16- Marc de fusta de 55x45mm.  
 17- Tauler aglomerat de 12mm contraxapat.  
 18- Sistema de subjecció del fals sostre acústic.  
 19- Registre practicable.

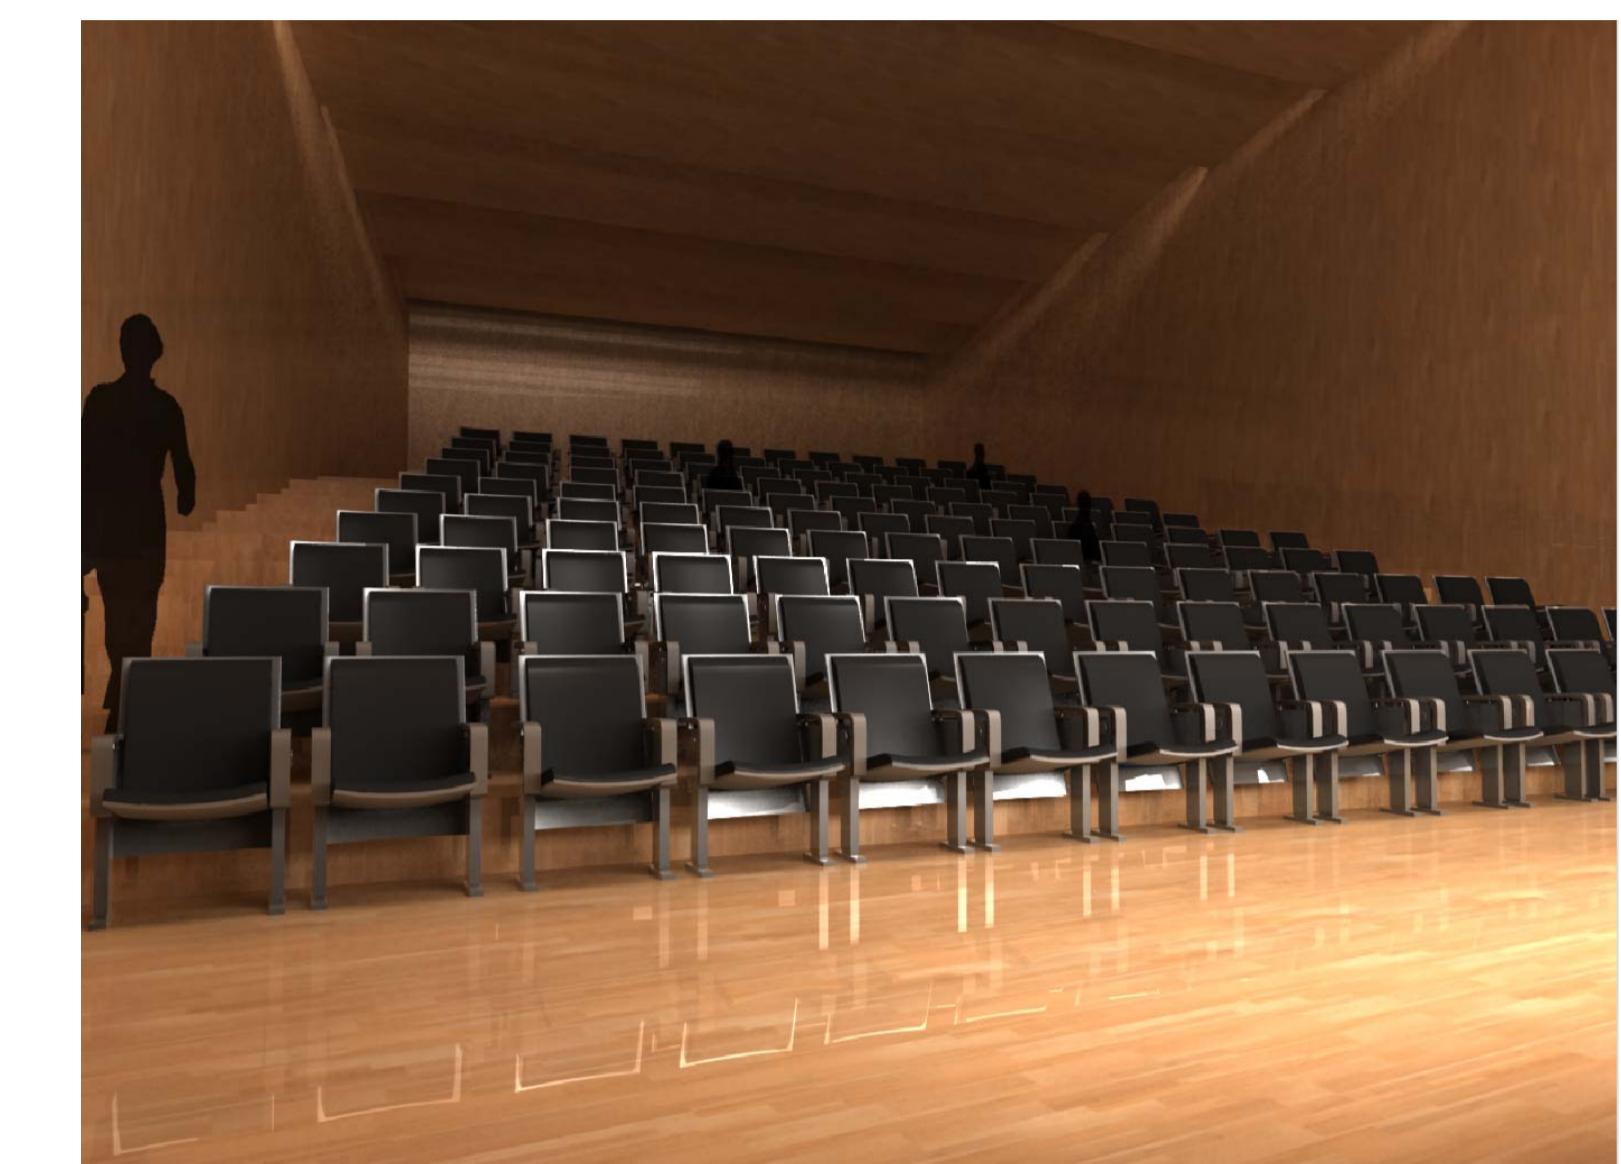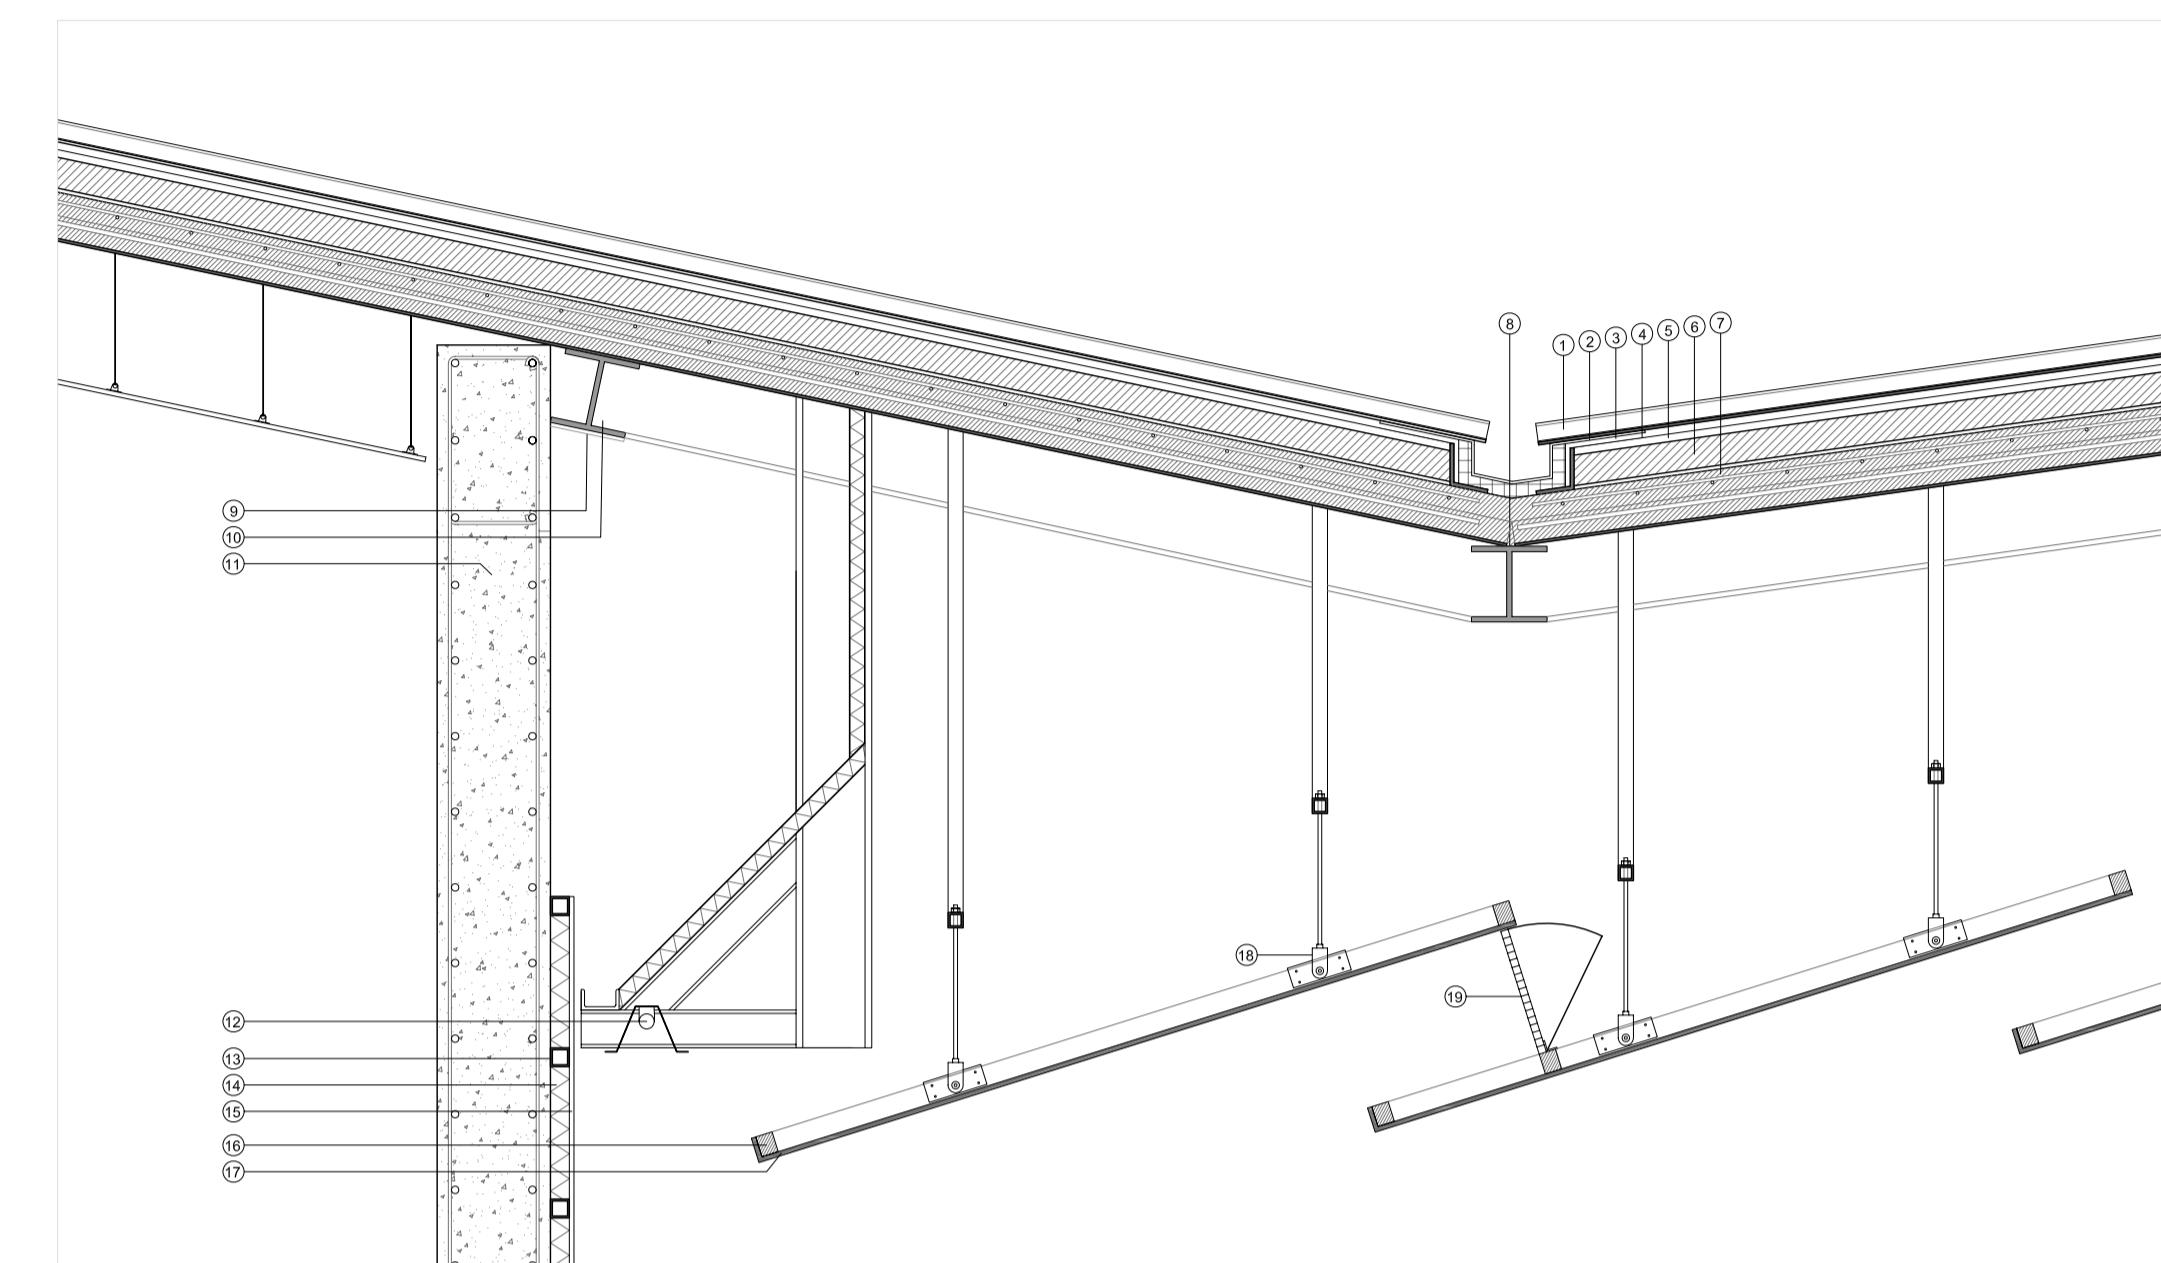

### DETALL 3

