
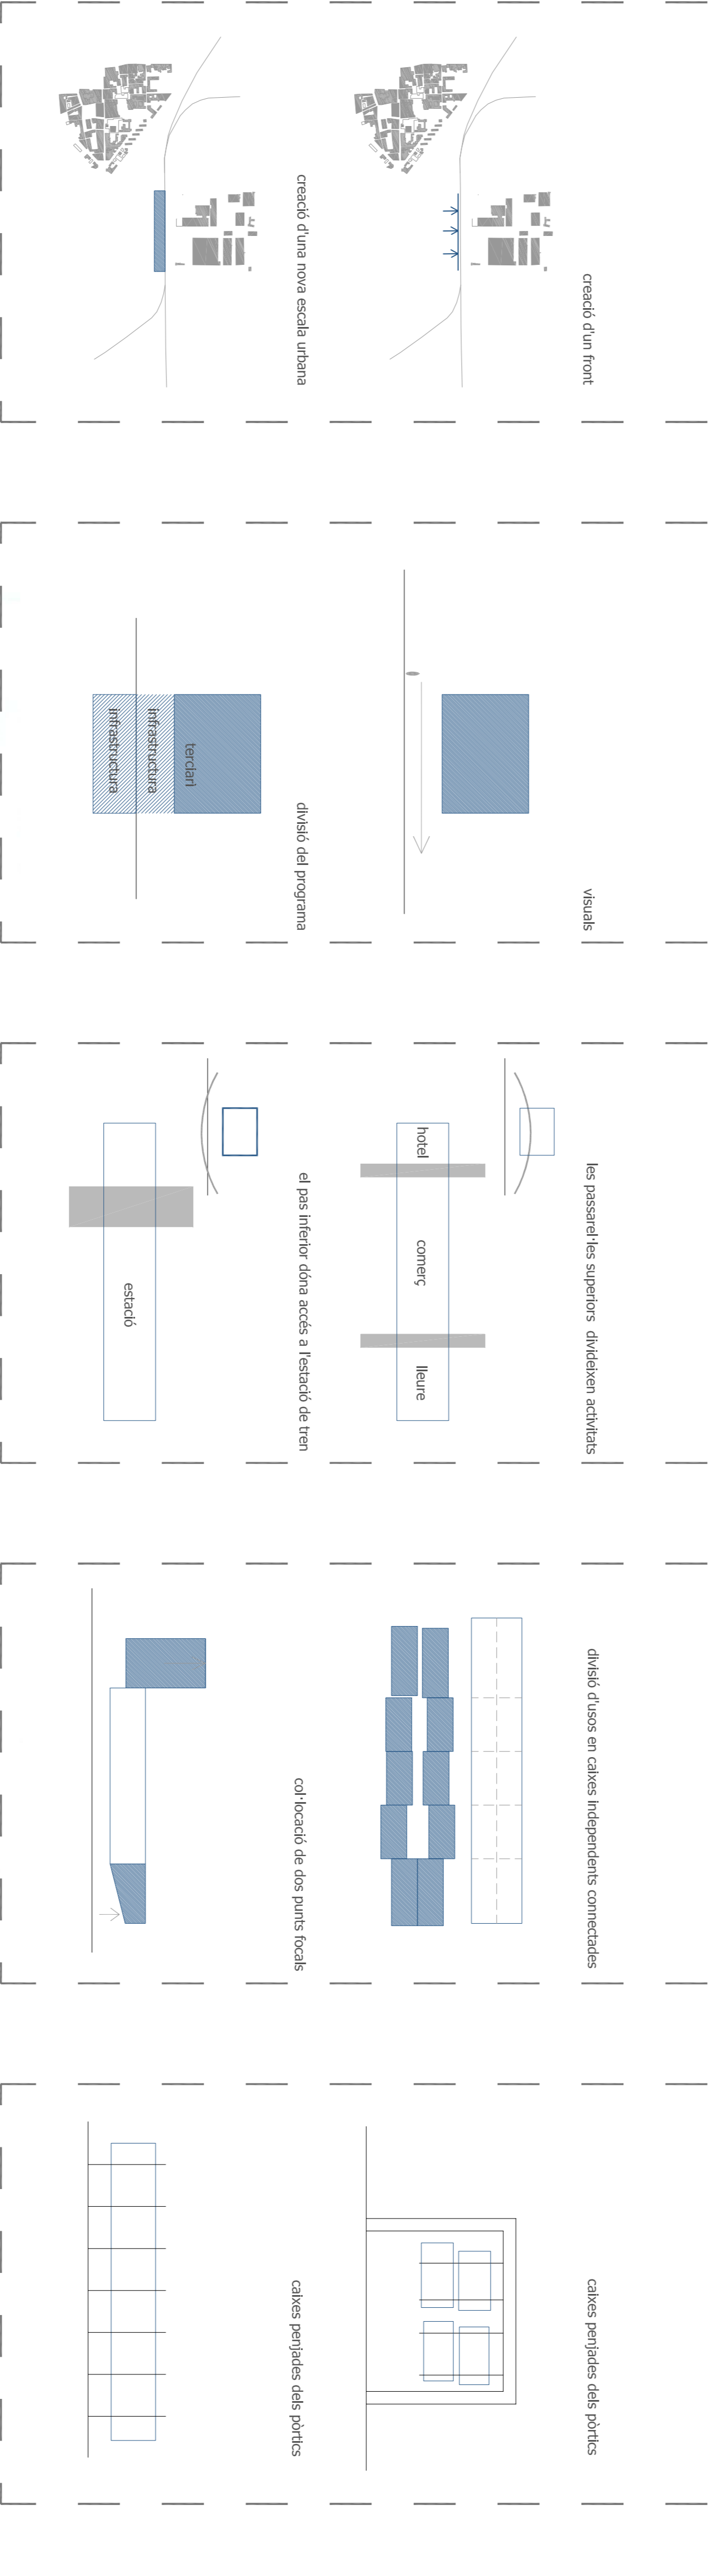
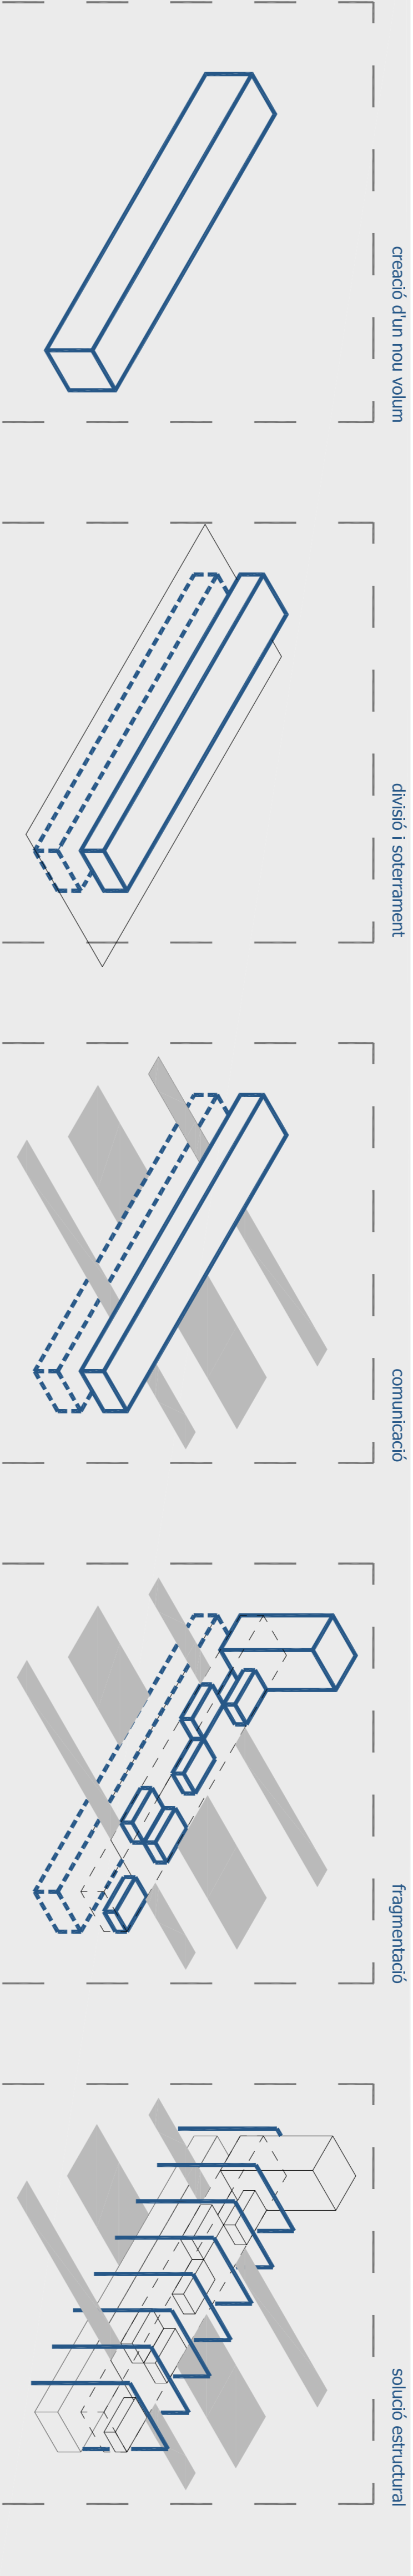


C1 PROPOSTA URBANA

pot un edifici començar a resoldre 1 problema?

UNA ARQUITECTURA QUE ACTUÏ COM A DISPOSITIU CATALITZADOR
UN CONTENIDOR D'ACTIVITATS MOLT DENS
PRODUCCIÓ CONTINUADA PER ABASTAR EL MÀXIM NOMBRE DE PERSONES


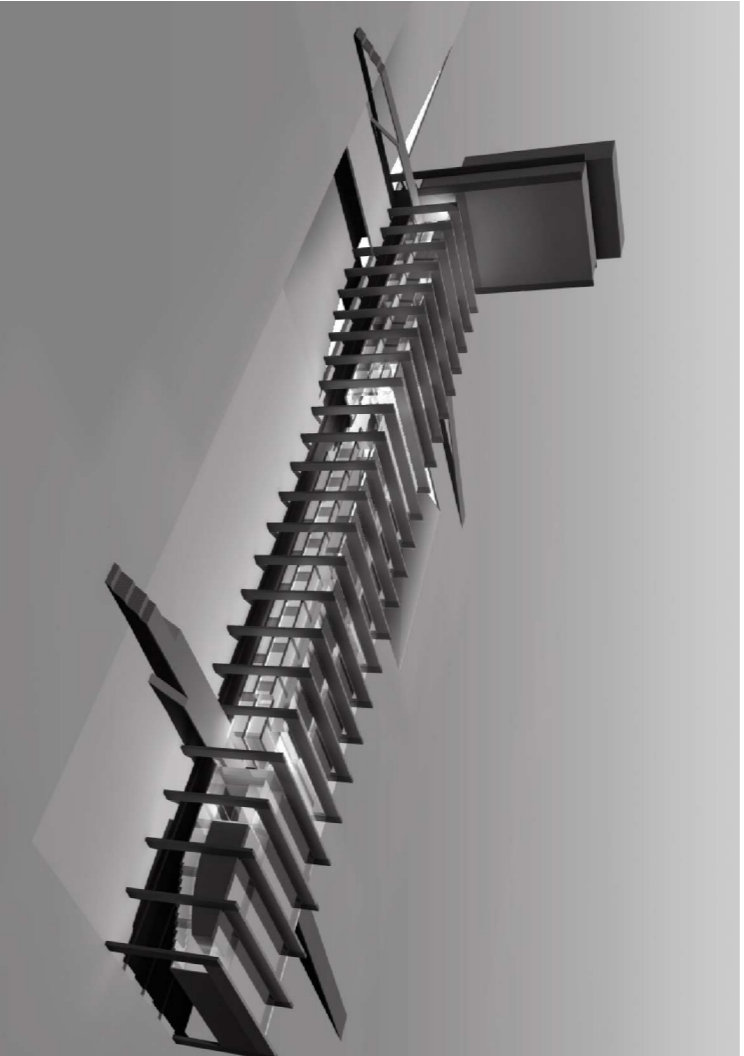


esquema activitats

- H- habitatge
- I- indústria
- PT- petit comerç
- CC- centre comercial
- HT- hotel
- INF- infraestructures
- LL- lleure
- O- ofícines
- A- aparcament

hotel 17.000m ²	ofícines 8.224 m ²	comerç 17.894 m ²	lleure 7.010 m ²
estació autobusos 4.444 m ²	estació tren 5.883 m ²		
aparcament 41.791 m ²			

19.250 m² s'hi utilitzarà
102.180 m² construïts

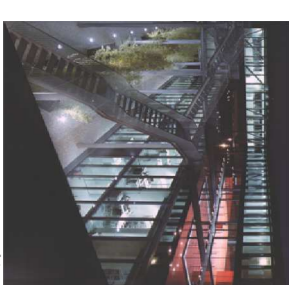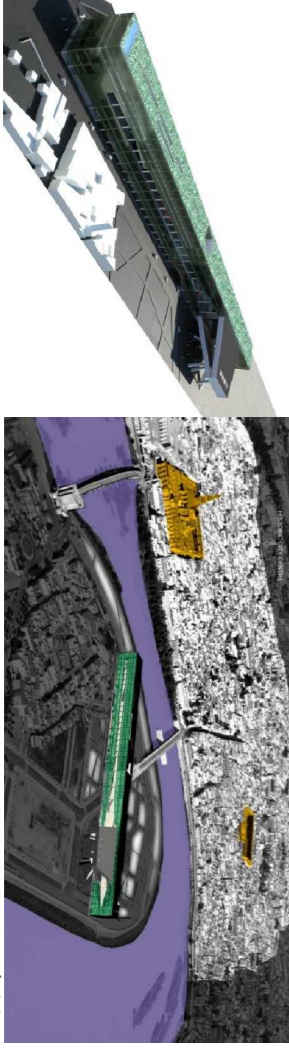

ESTACIÓ INTERMODAL A REGGIO EMILIA, ITALIA



URBANISME

CONCEPTE

ARQUITECTURA

DETALLS

ESTRUCTURA

INSTAL·LACIONS