



- espai tècnic en vertical, muntants d'instal·lacions
- espai tècnic en horitzontal, fals sostre de 0,5m en espais comuns i 1 m en les botigues
- sales tècniques

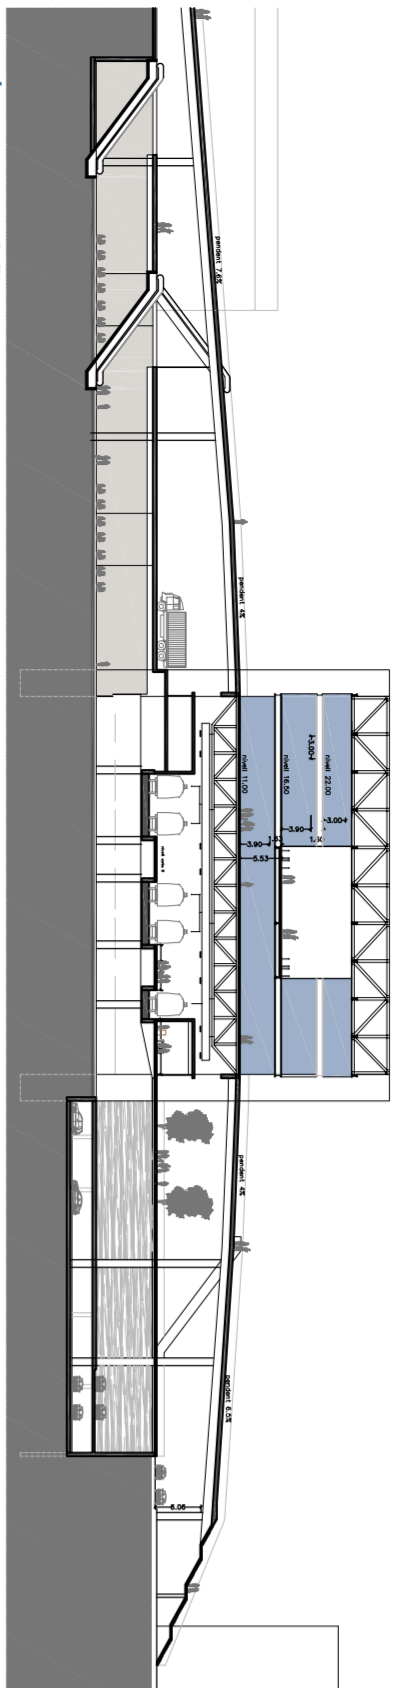

secció passarella f-f

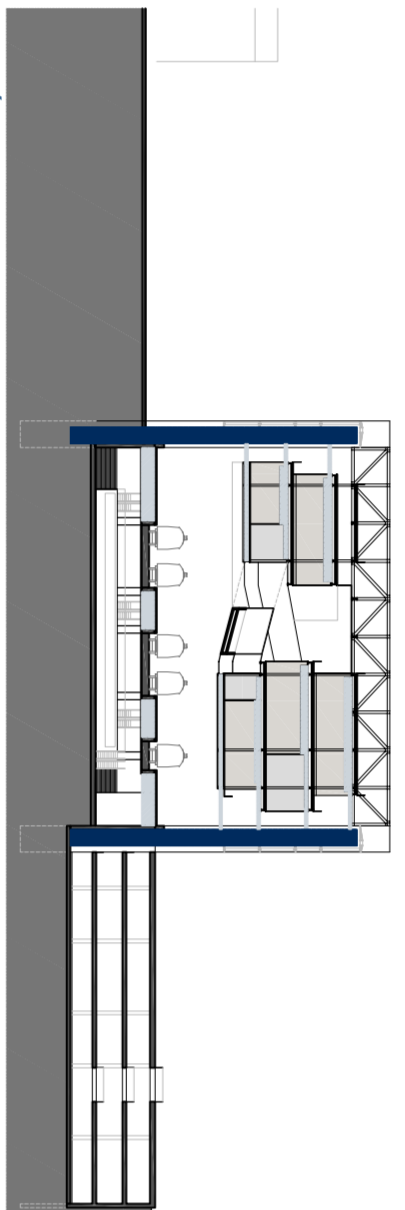


secció tipus




secció longitudinal


1 ESPAIS PER INSTAL·LACIONS
fragmentació i ordenació

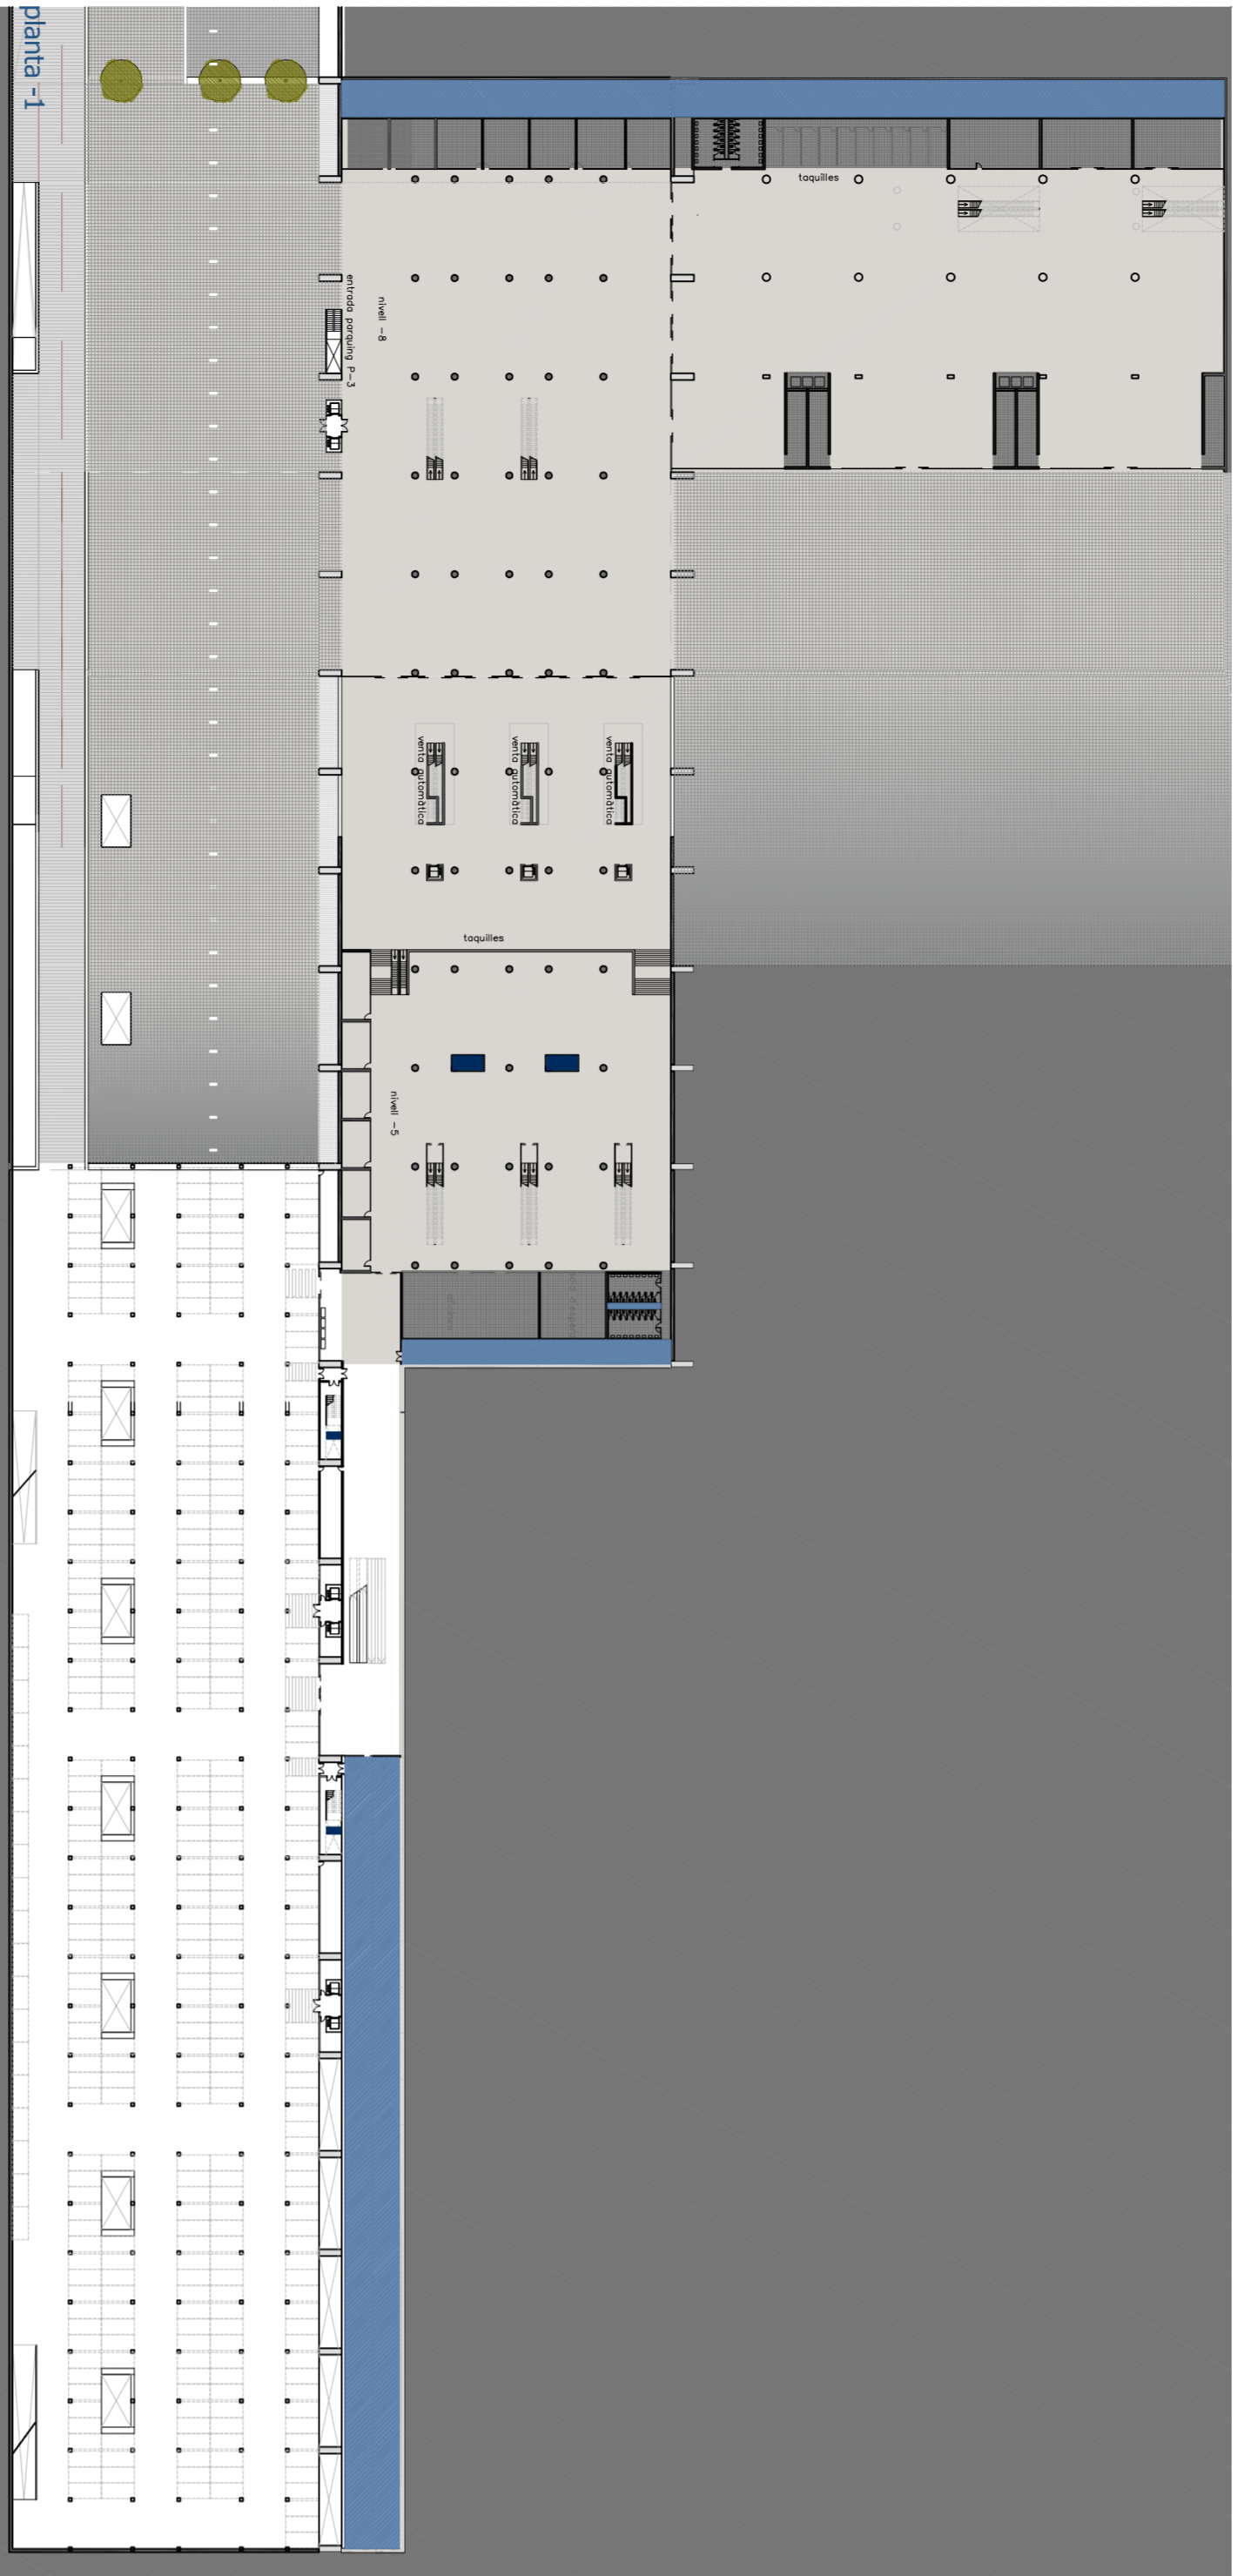


planta -1

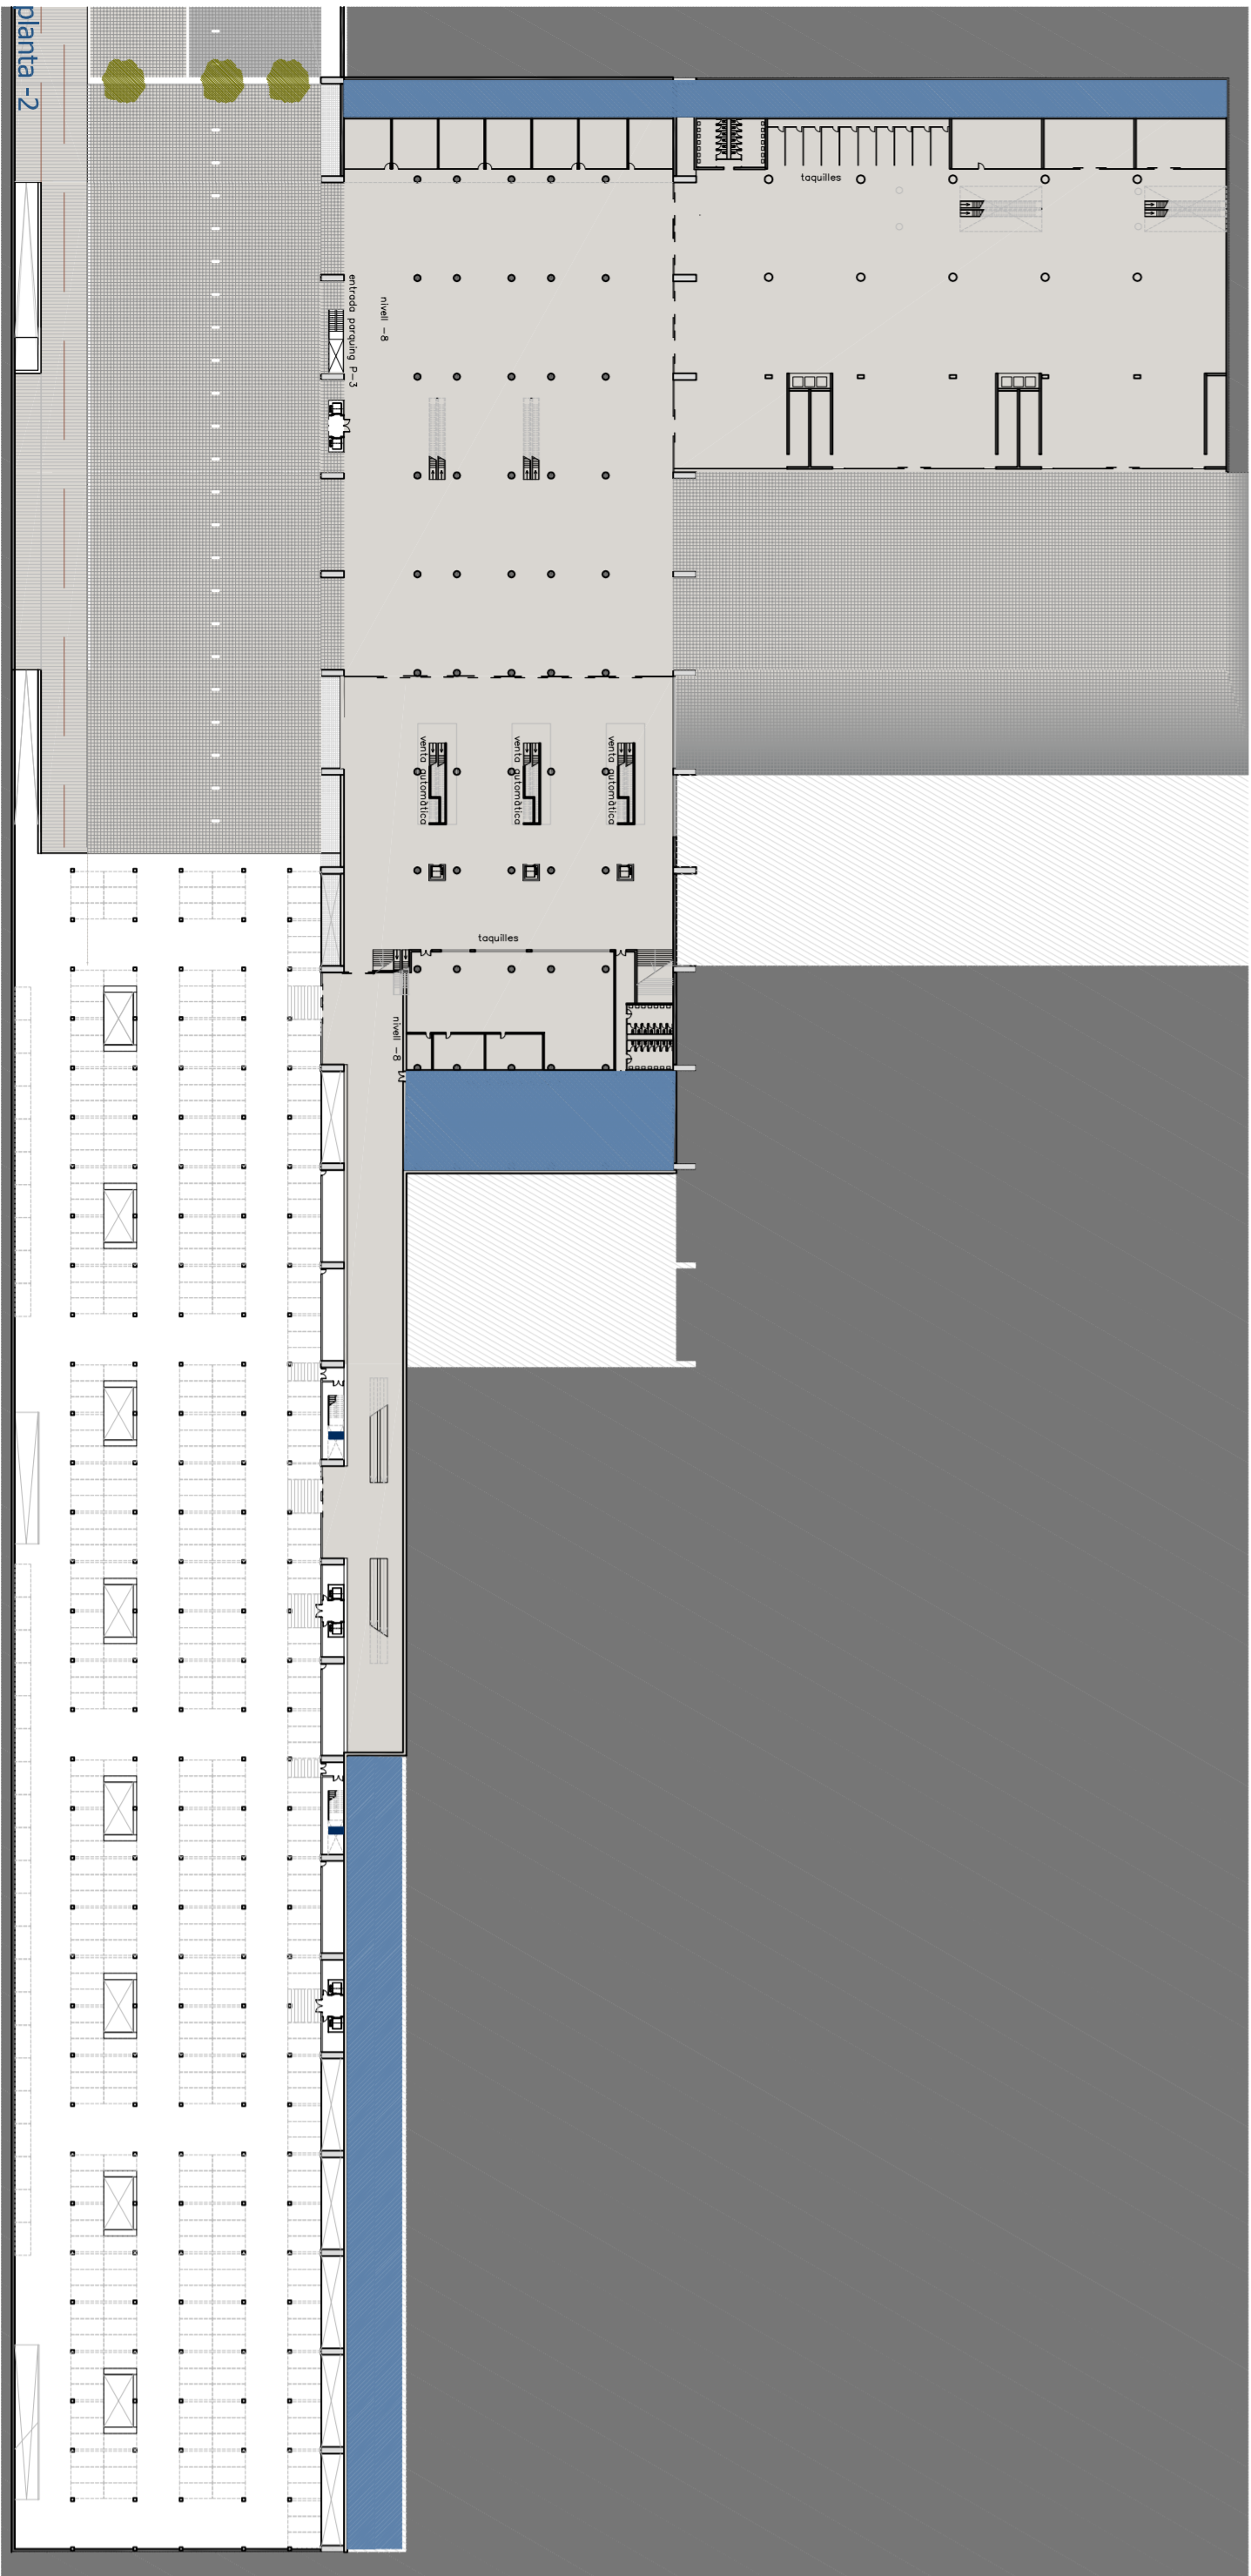


planta -2

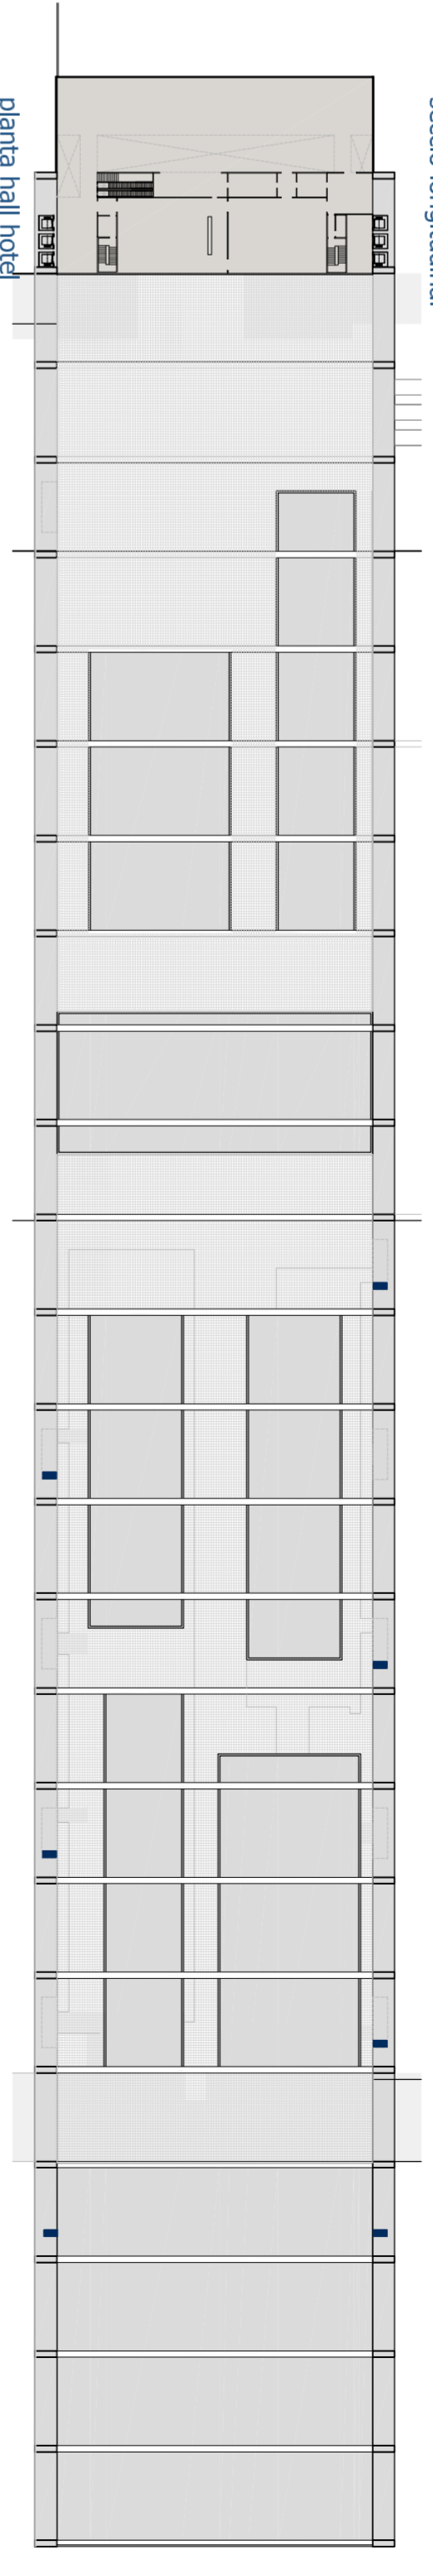


planta hall hotel

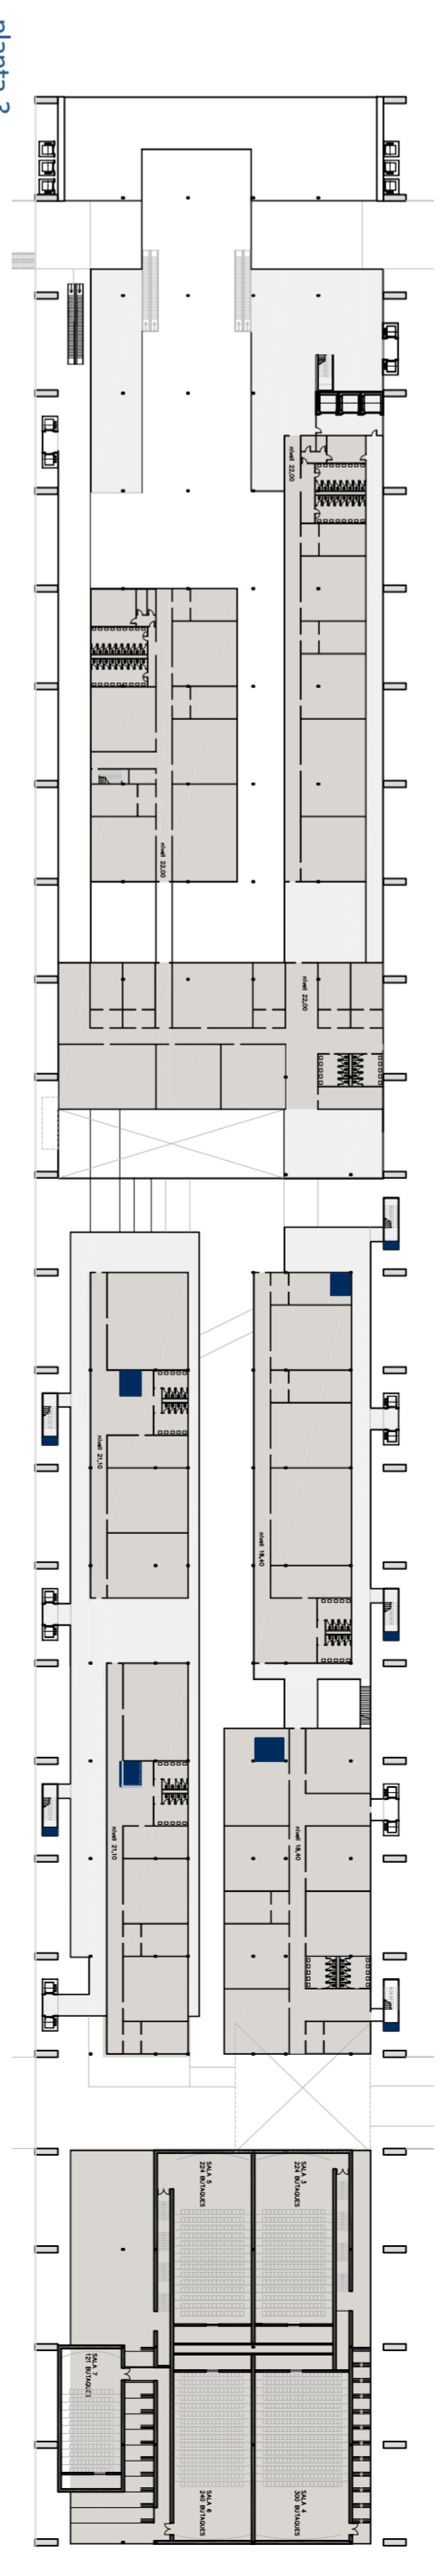


planta 3

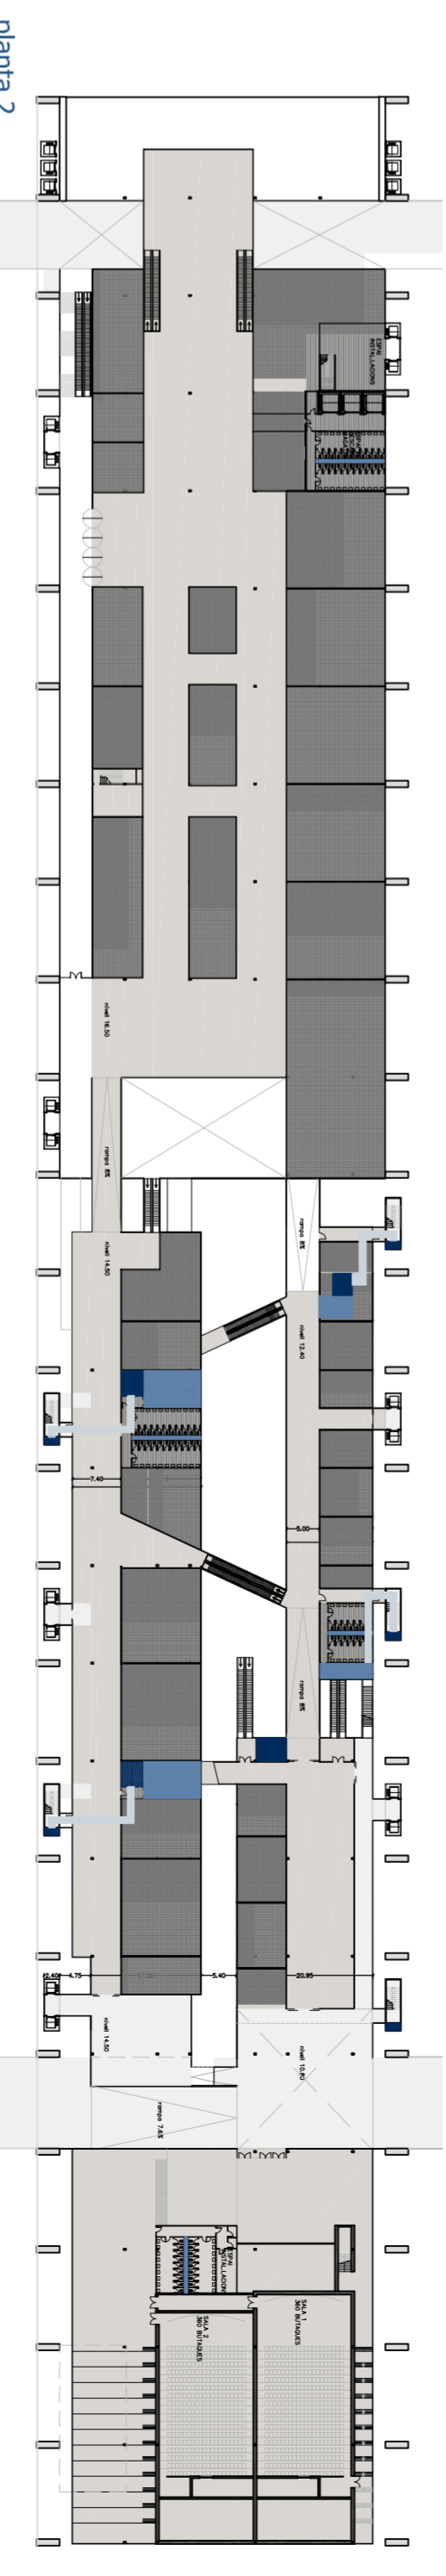

planta 2

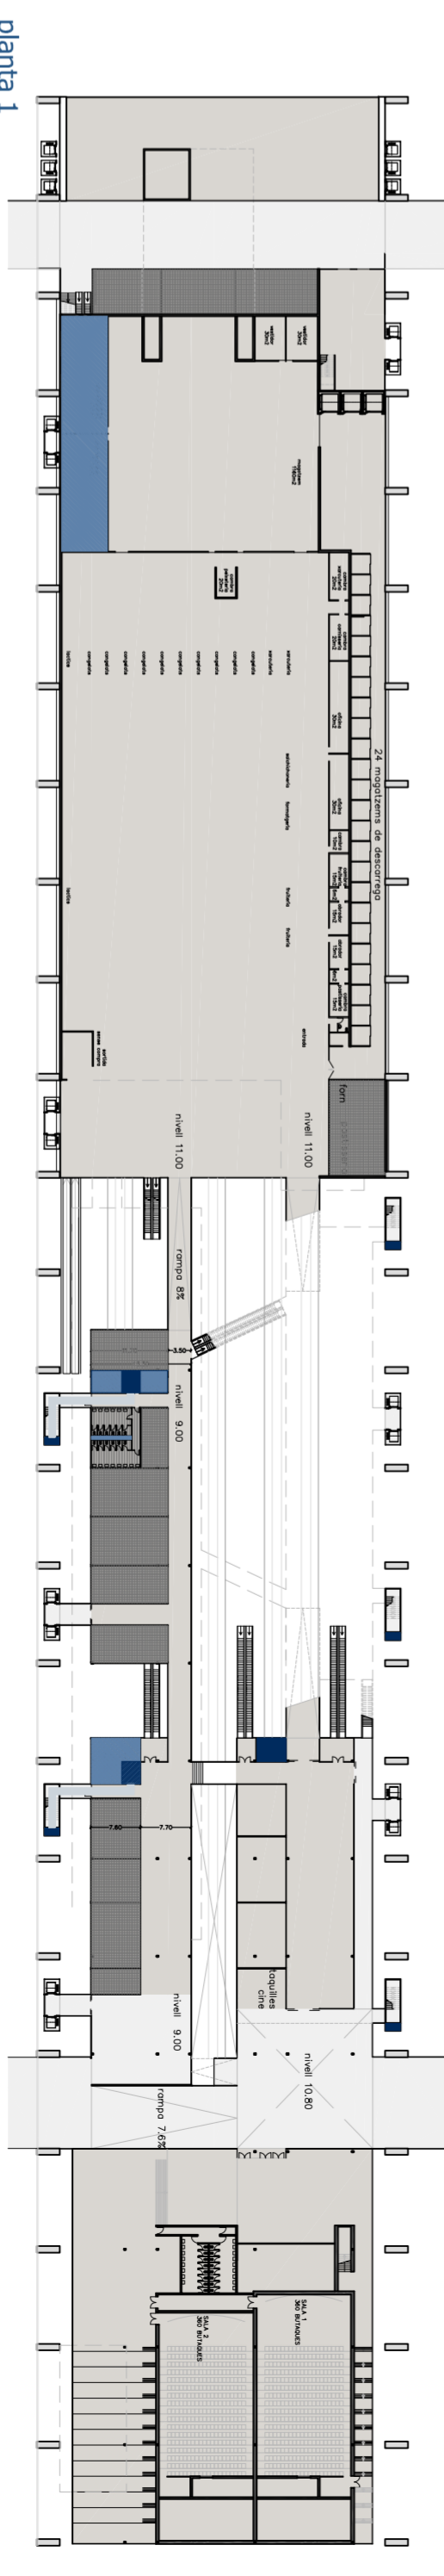

planta 1

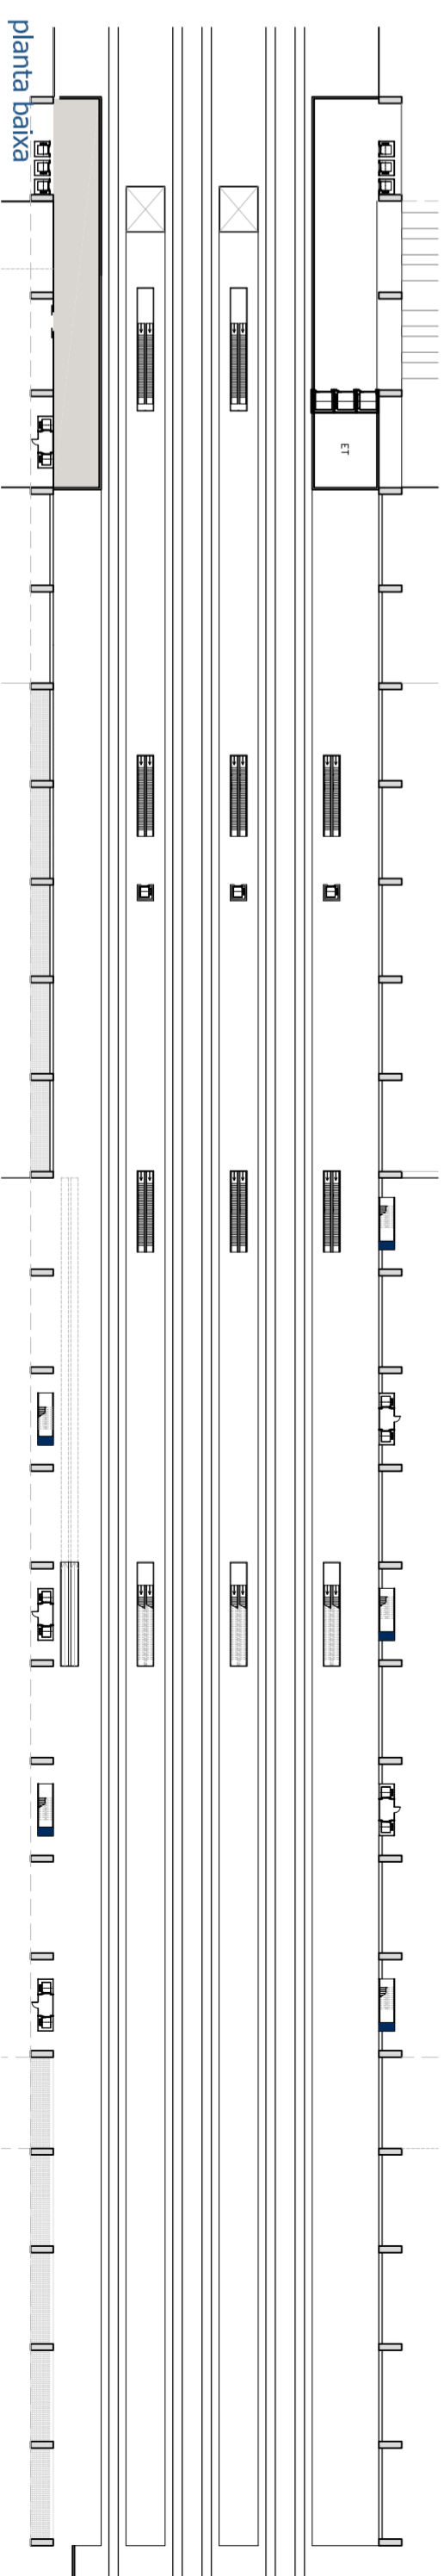

planta baixa

ESTACIÓ INTERMODAL A REGGIO EMILIA, ITÀLIA

URBANISME

CONCEPTE

ARQUITECTURA

DETAILS

ESTRUCTURA

INSTAL·LACIONS

PFC QUATRIMESTRE TARDOR 2007/2008

TRIBUNAL 6
MARC BONET I MARJORIEL



E: 1:1000

