




planta baixa

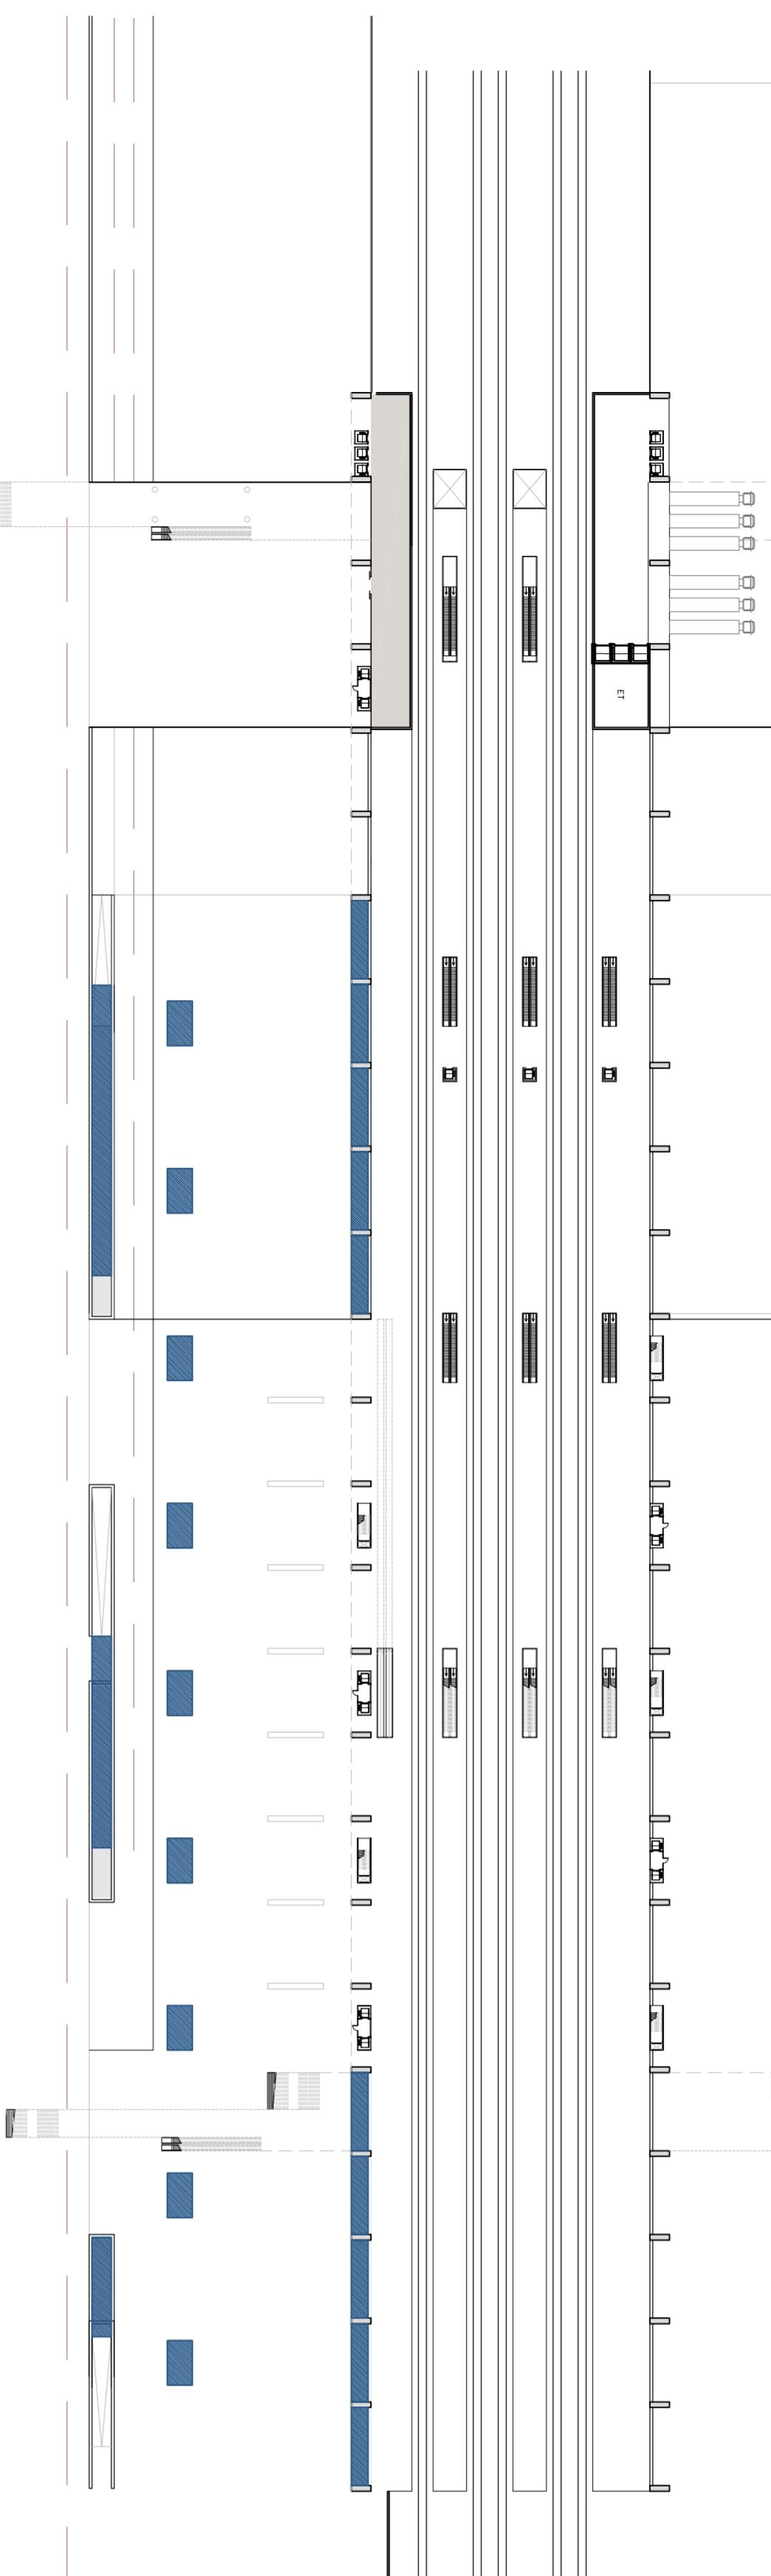


planta -1

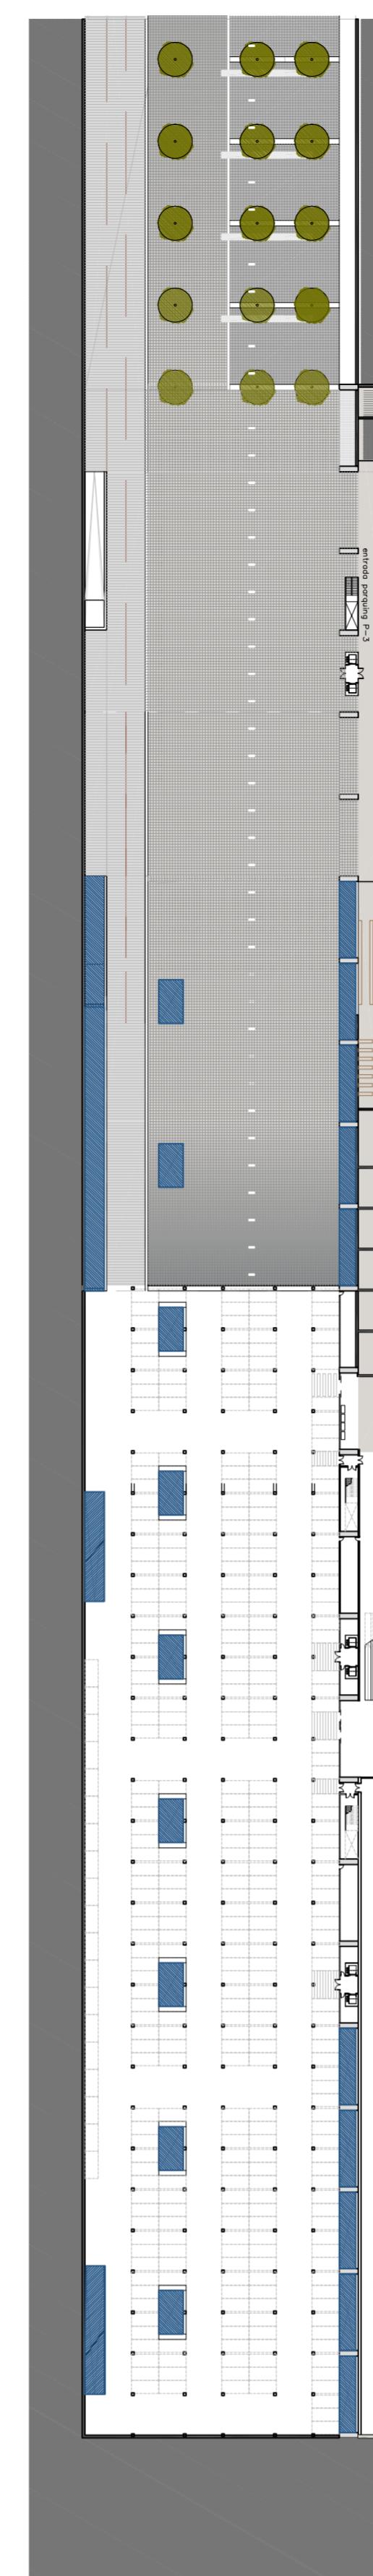

planta -2

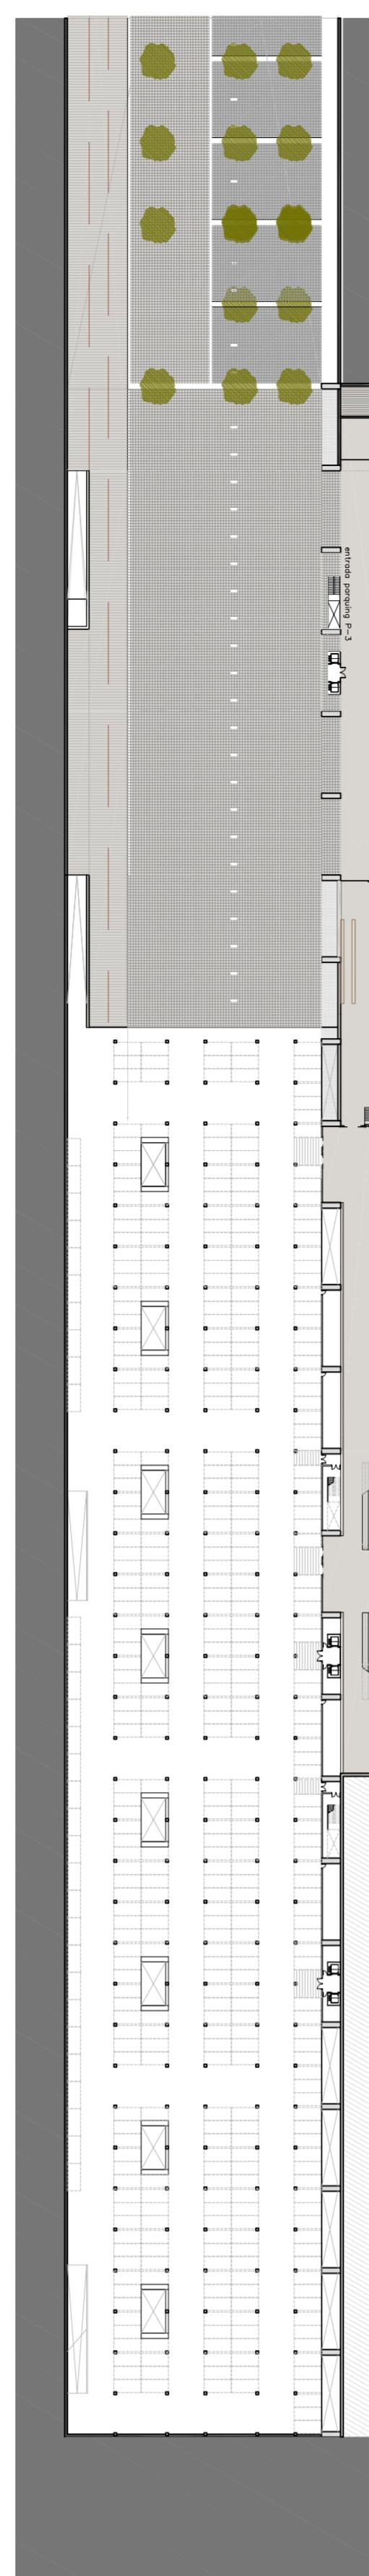

planta -3

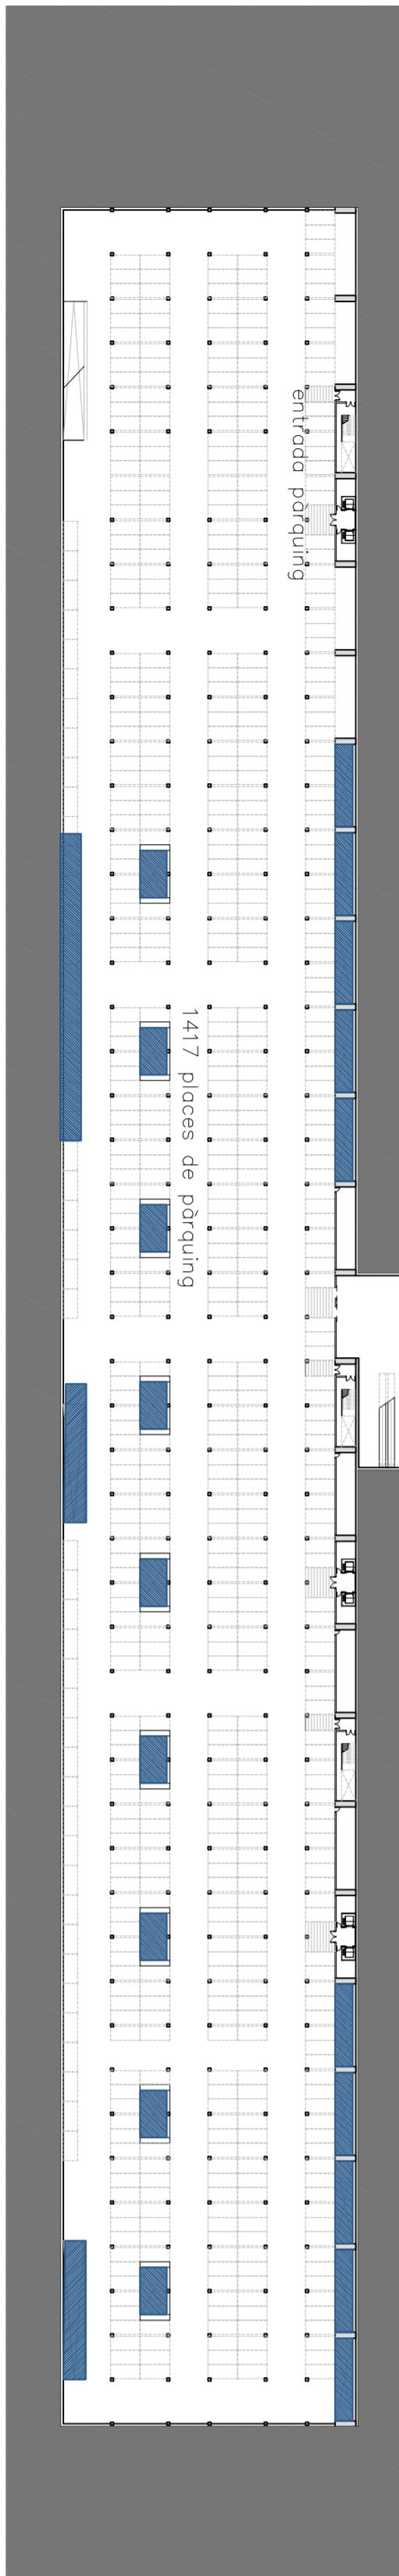

3 VENTIL·LACÓ NATURAL

la ventilació natural com a concepte d'estalvi d'energia

criteris de ventilació

Deut a la gran capacitat del parc que s'ha buscat una ventilació natural. La creació d'uns fronts a les dues bandes organitzats en filera possibilita la ventilació creuada. S'han creat uns pals de llum al pati que, aquests amb generoses dimensions, possibilita la ventilació de la part central amb una entrada de llum natural.

esquema de ventilació natural

