



FACHADA DESPLEGADA E 1/300 0 1 5 10 20m

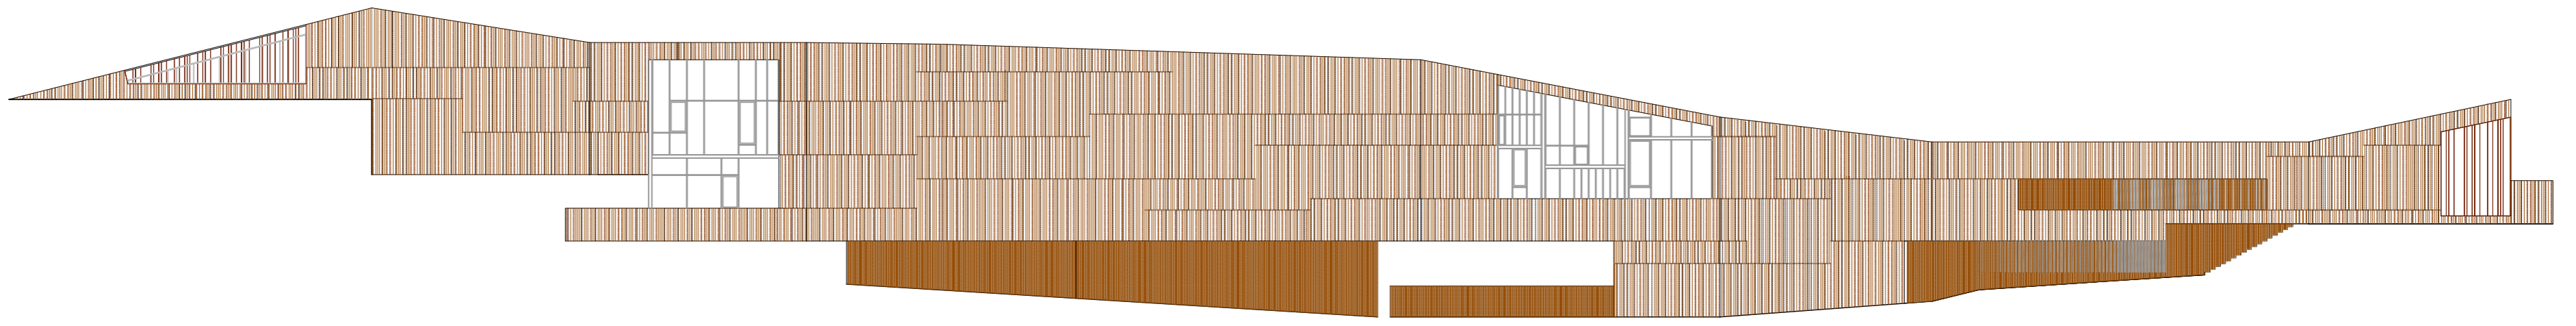

ESQUEMA VISUALES

LA PIEL ÚNICAMENTE SE ABRE A VISUALES LEJANAS

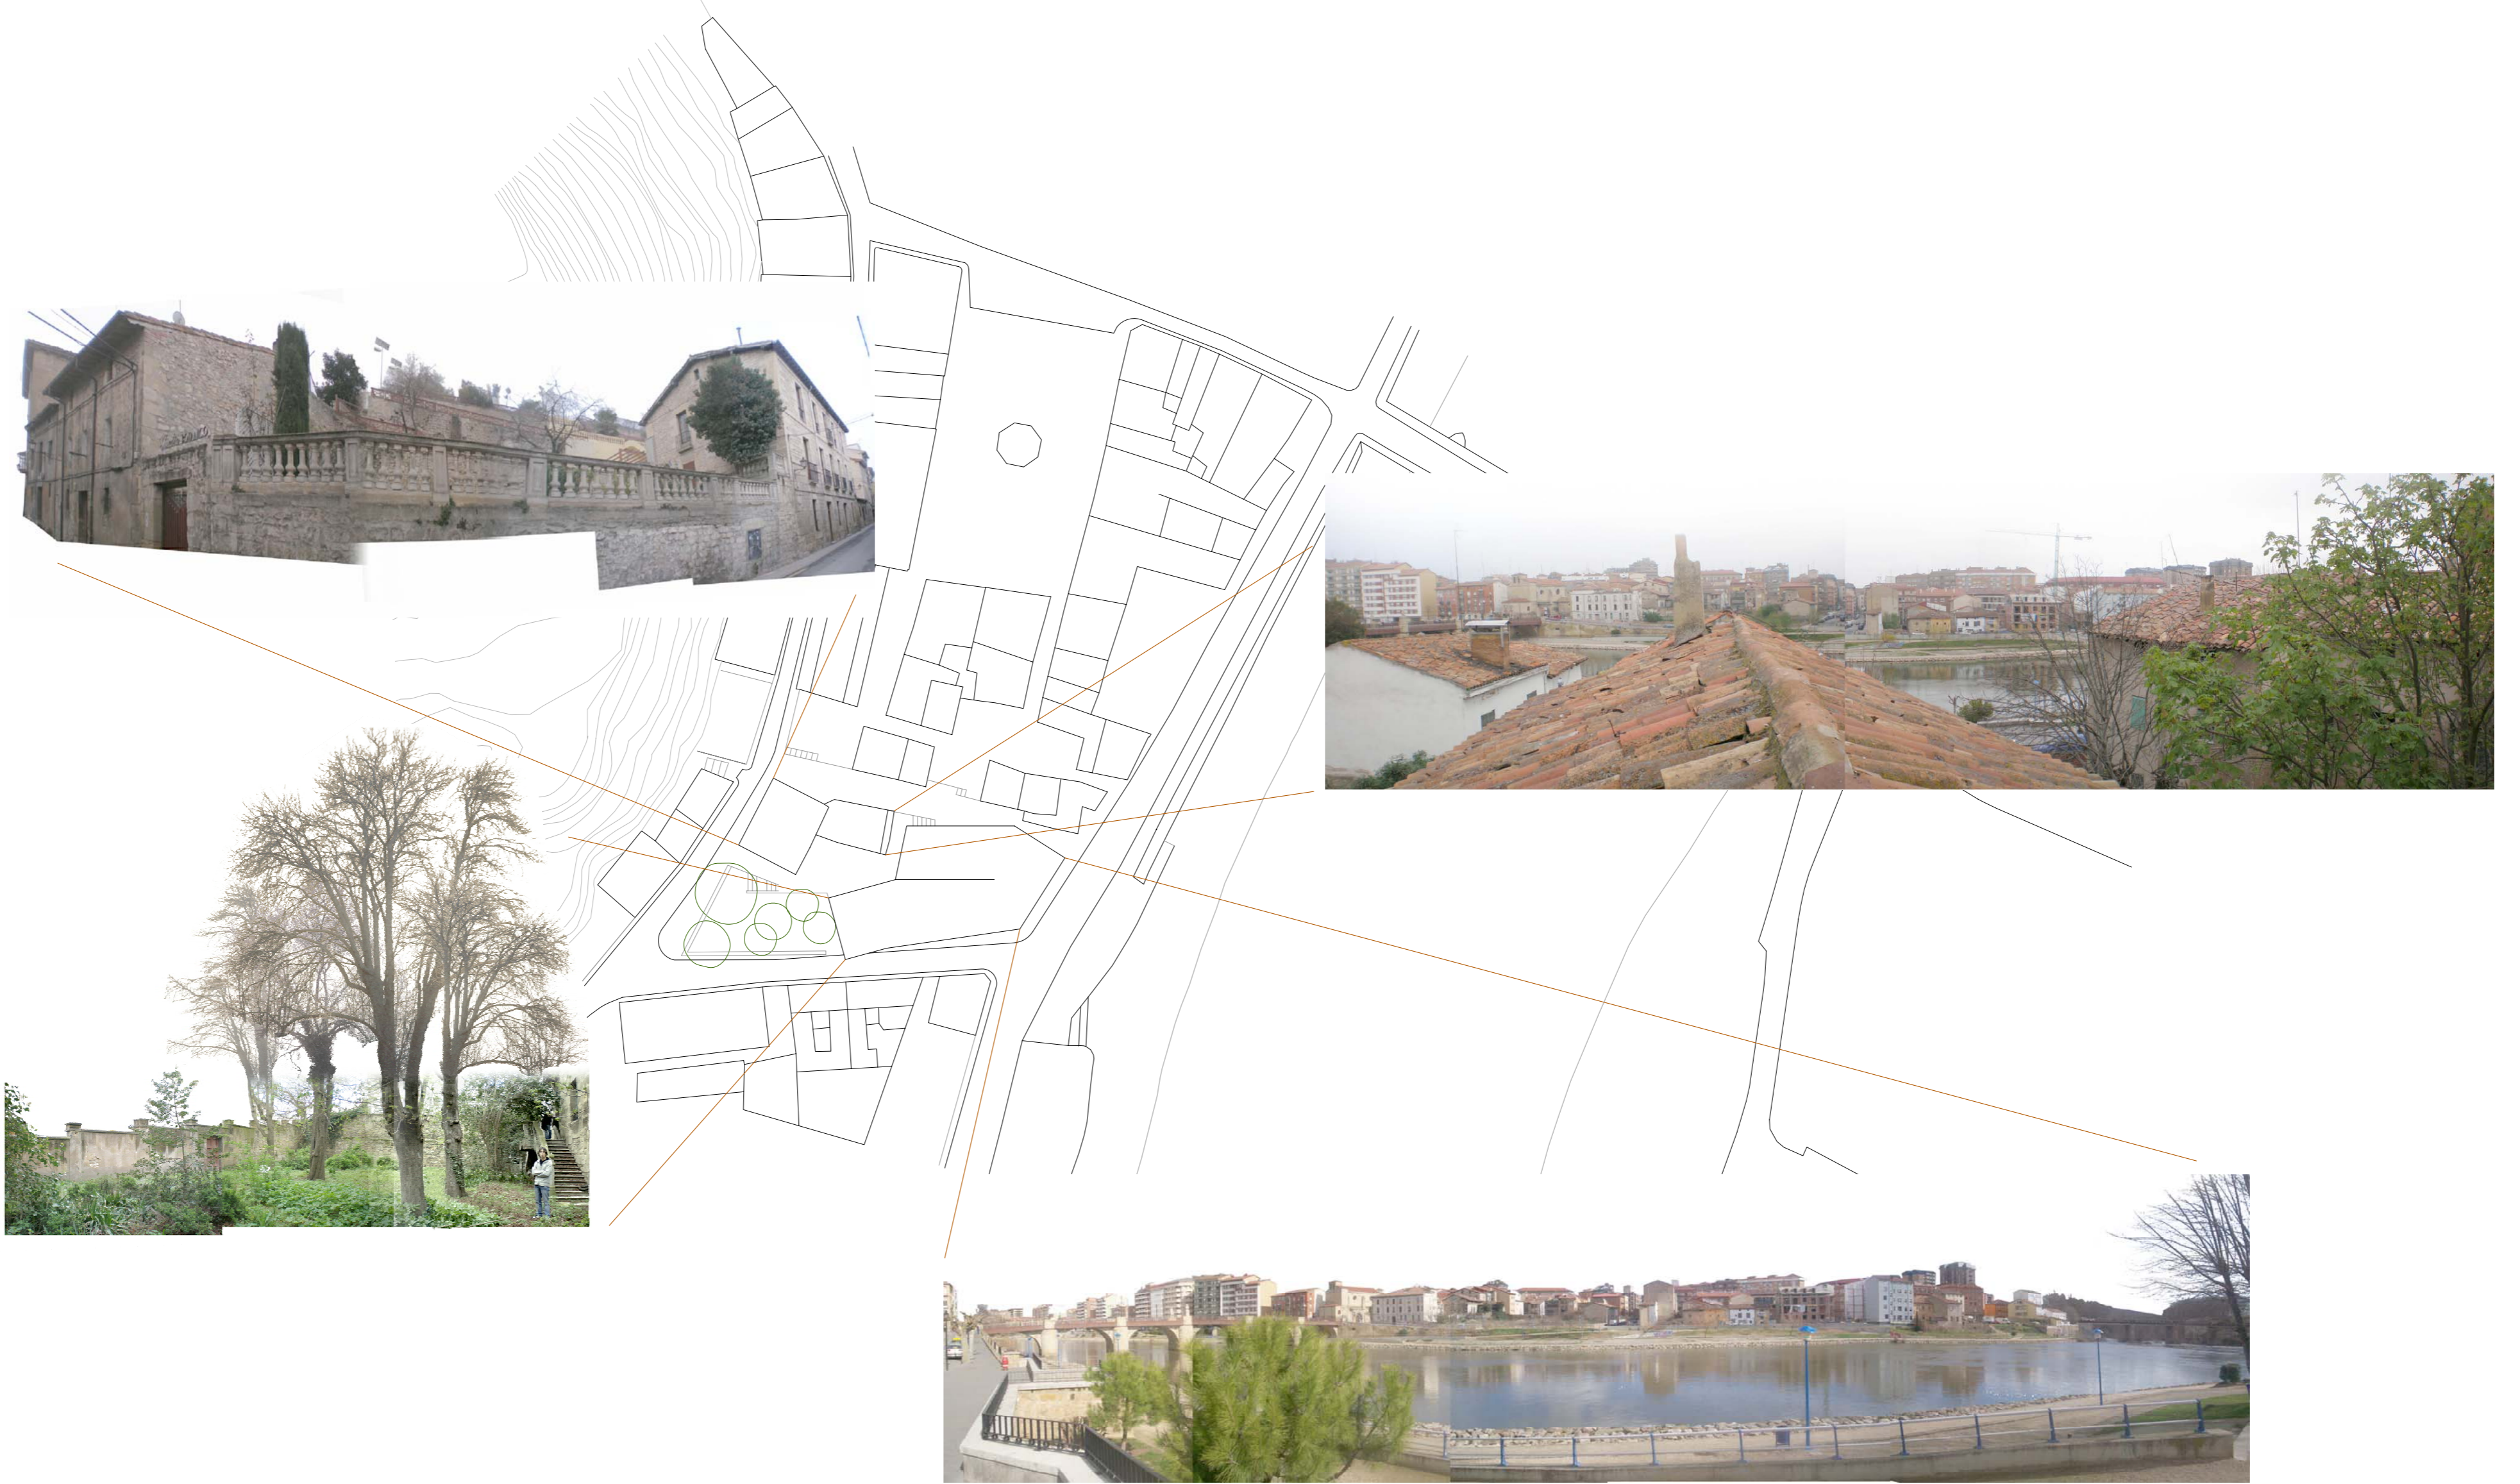

ALZADO ORILLA SUR DEL EBRO



MUSEO Y CENTRO CÍVICO EN MIRANDA DE EBRO MARIA RUIZ PARDO F.J. BIURRUN J. BLASCO A. CASALS J. CARBONELL 22 DE ABRIL DE 2008 LAMINA 3 0 0,5 1 2 5 1/100

CREACIÓN DE PUNTOS SINGULARES MEDIANTE EL DESDOBLAMIENTO DE LAS LINES DE ESTRUCTURA Y PARAMENTO

RELACIONES VISUALES ENTRE LAS TRES PLANTAS

