





PLANTAS E 1/250 0 5 10M


SECCIÓN CONSTRUCTIVA TIPO
E 1/20 0 0.1 0.5 1M

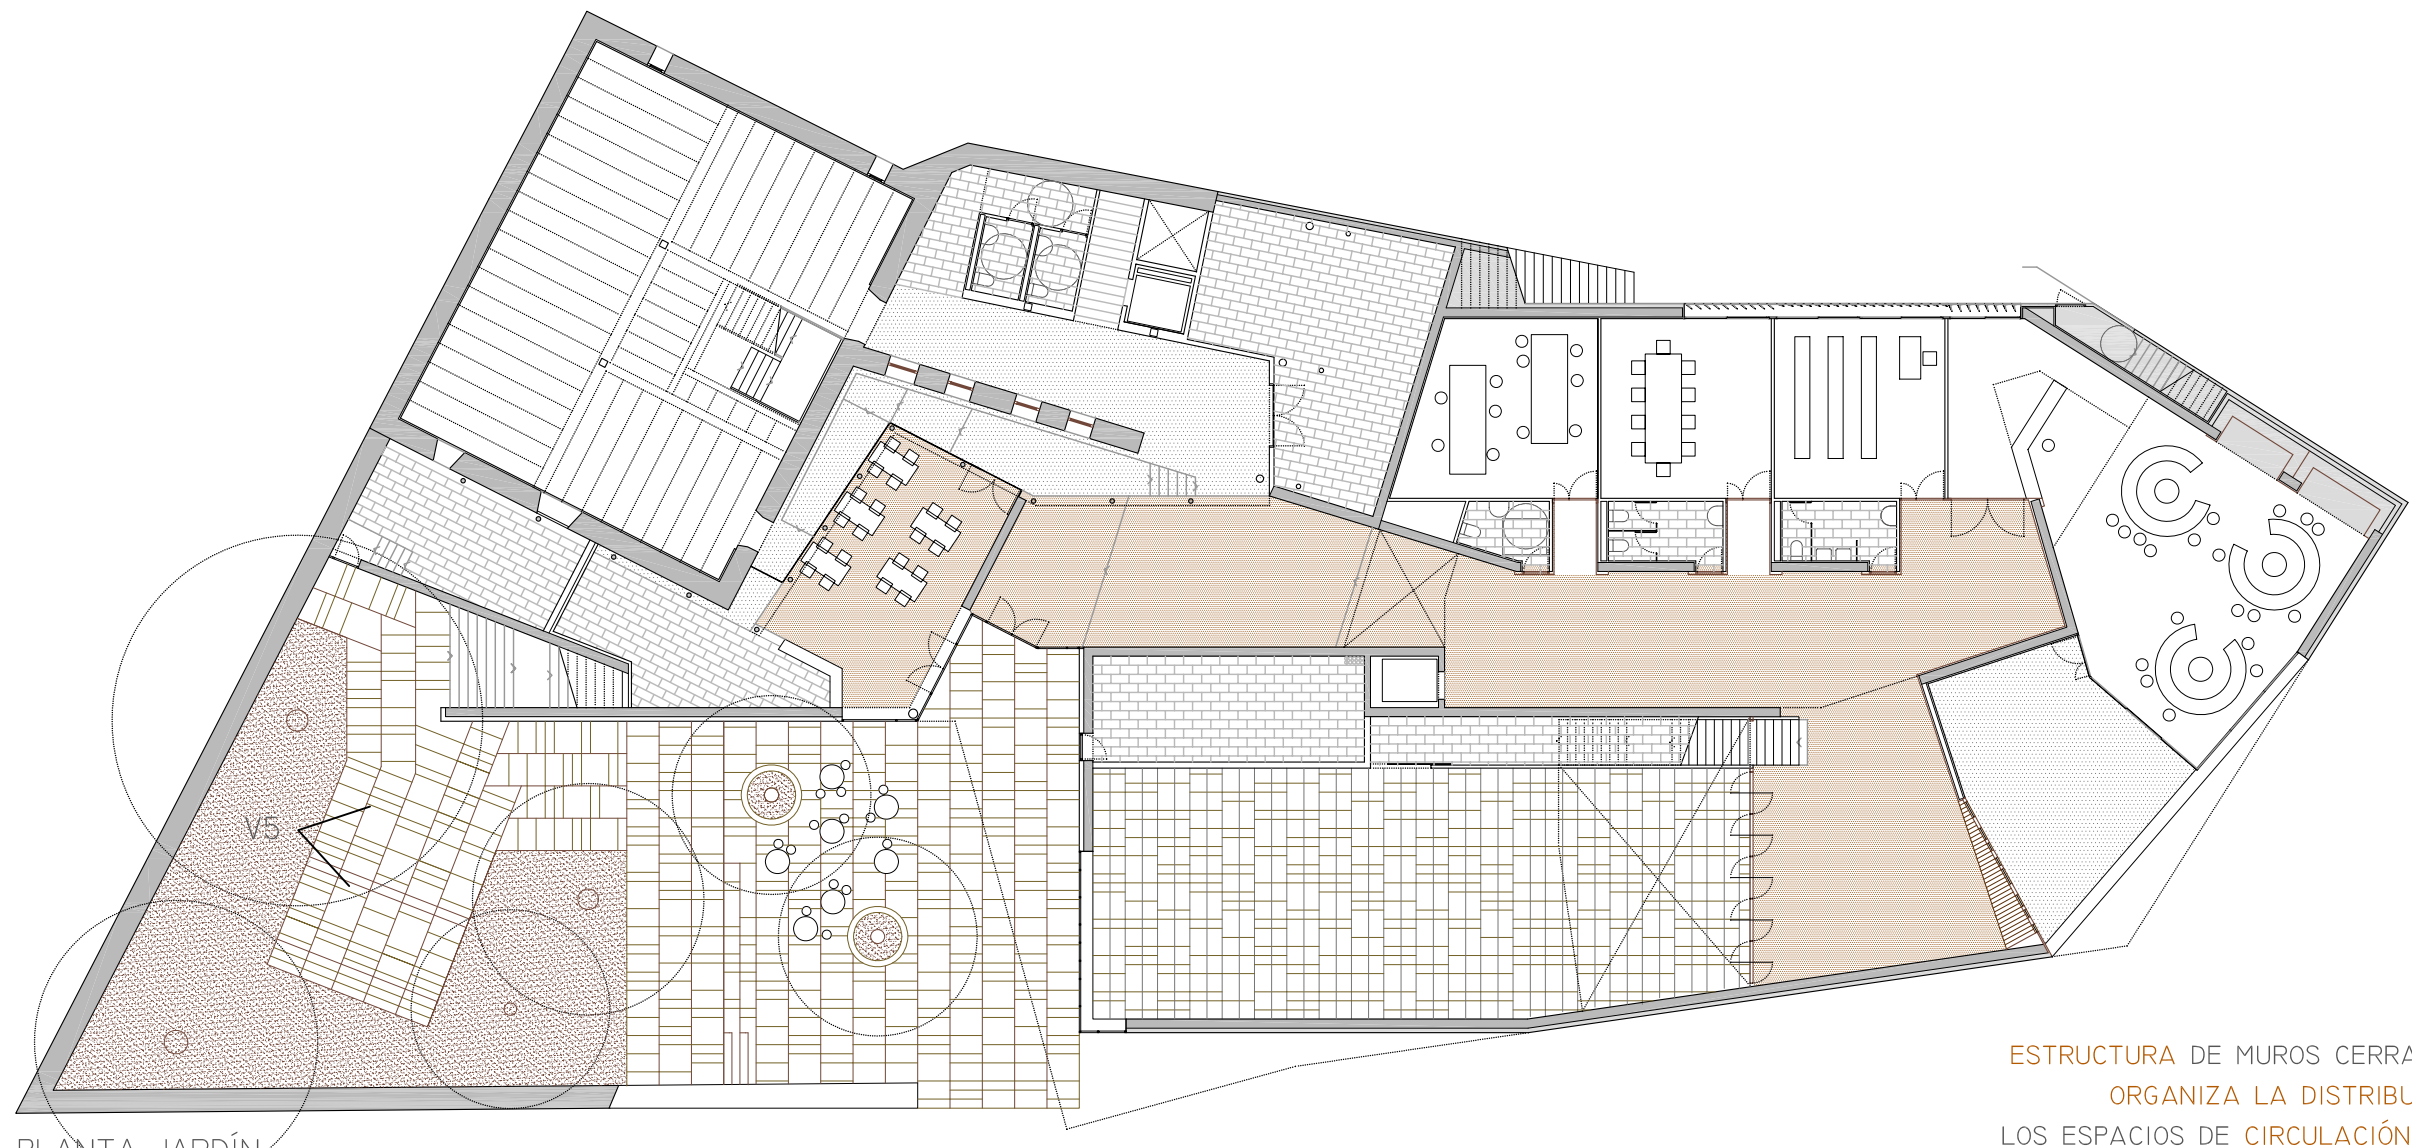

PLANTA JARDÍN

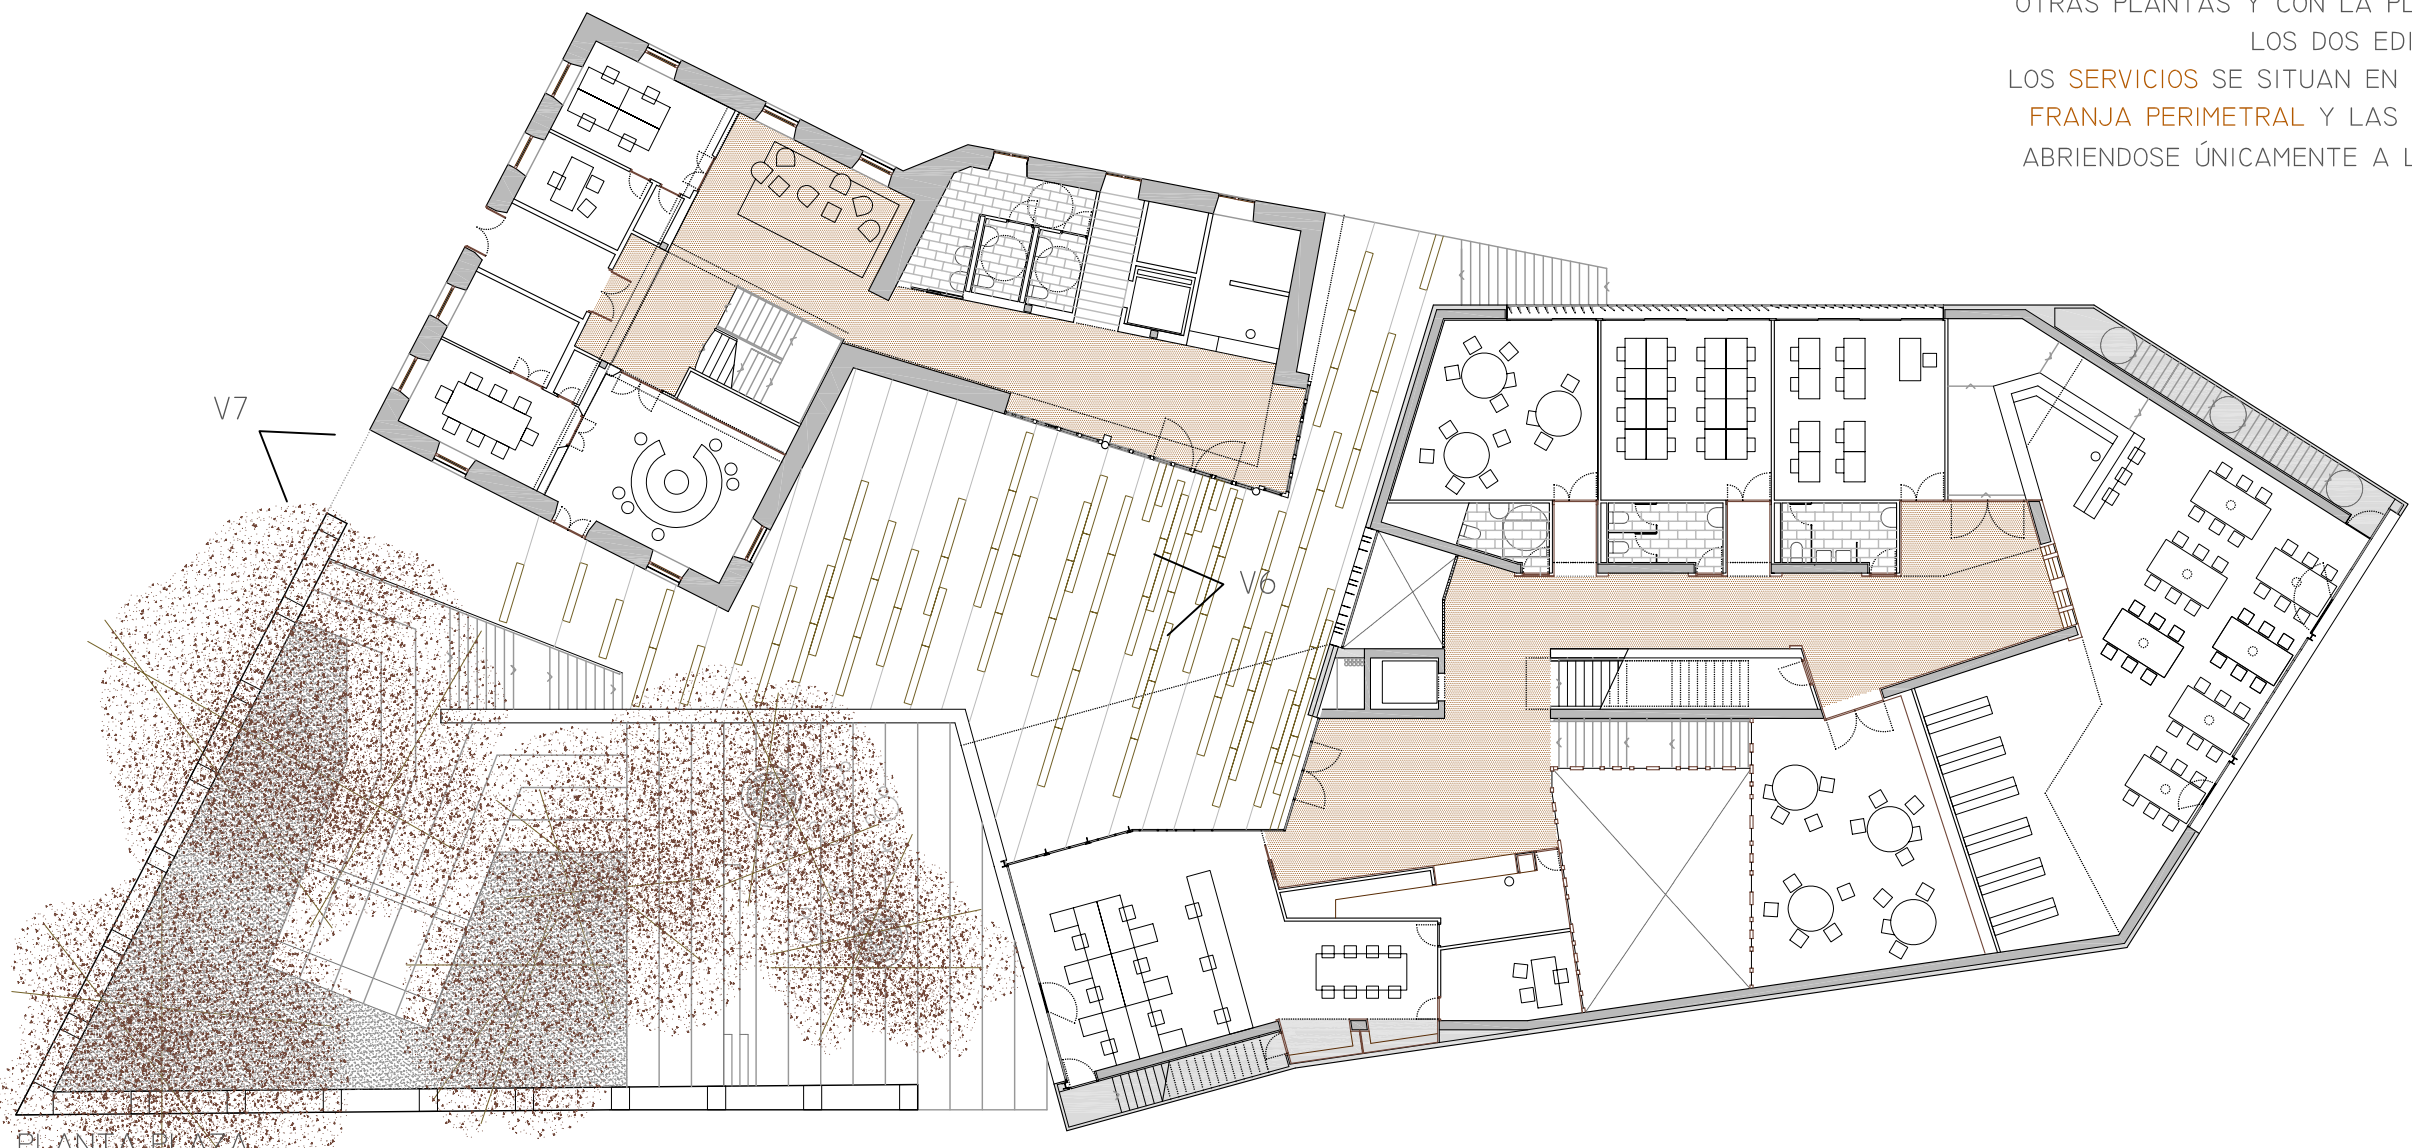


PLANTA SEGUNDA

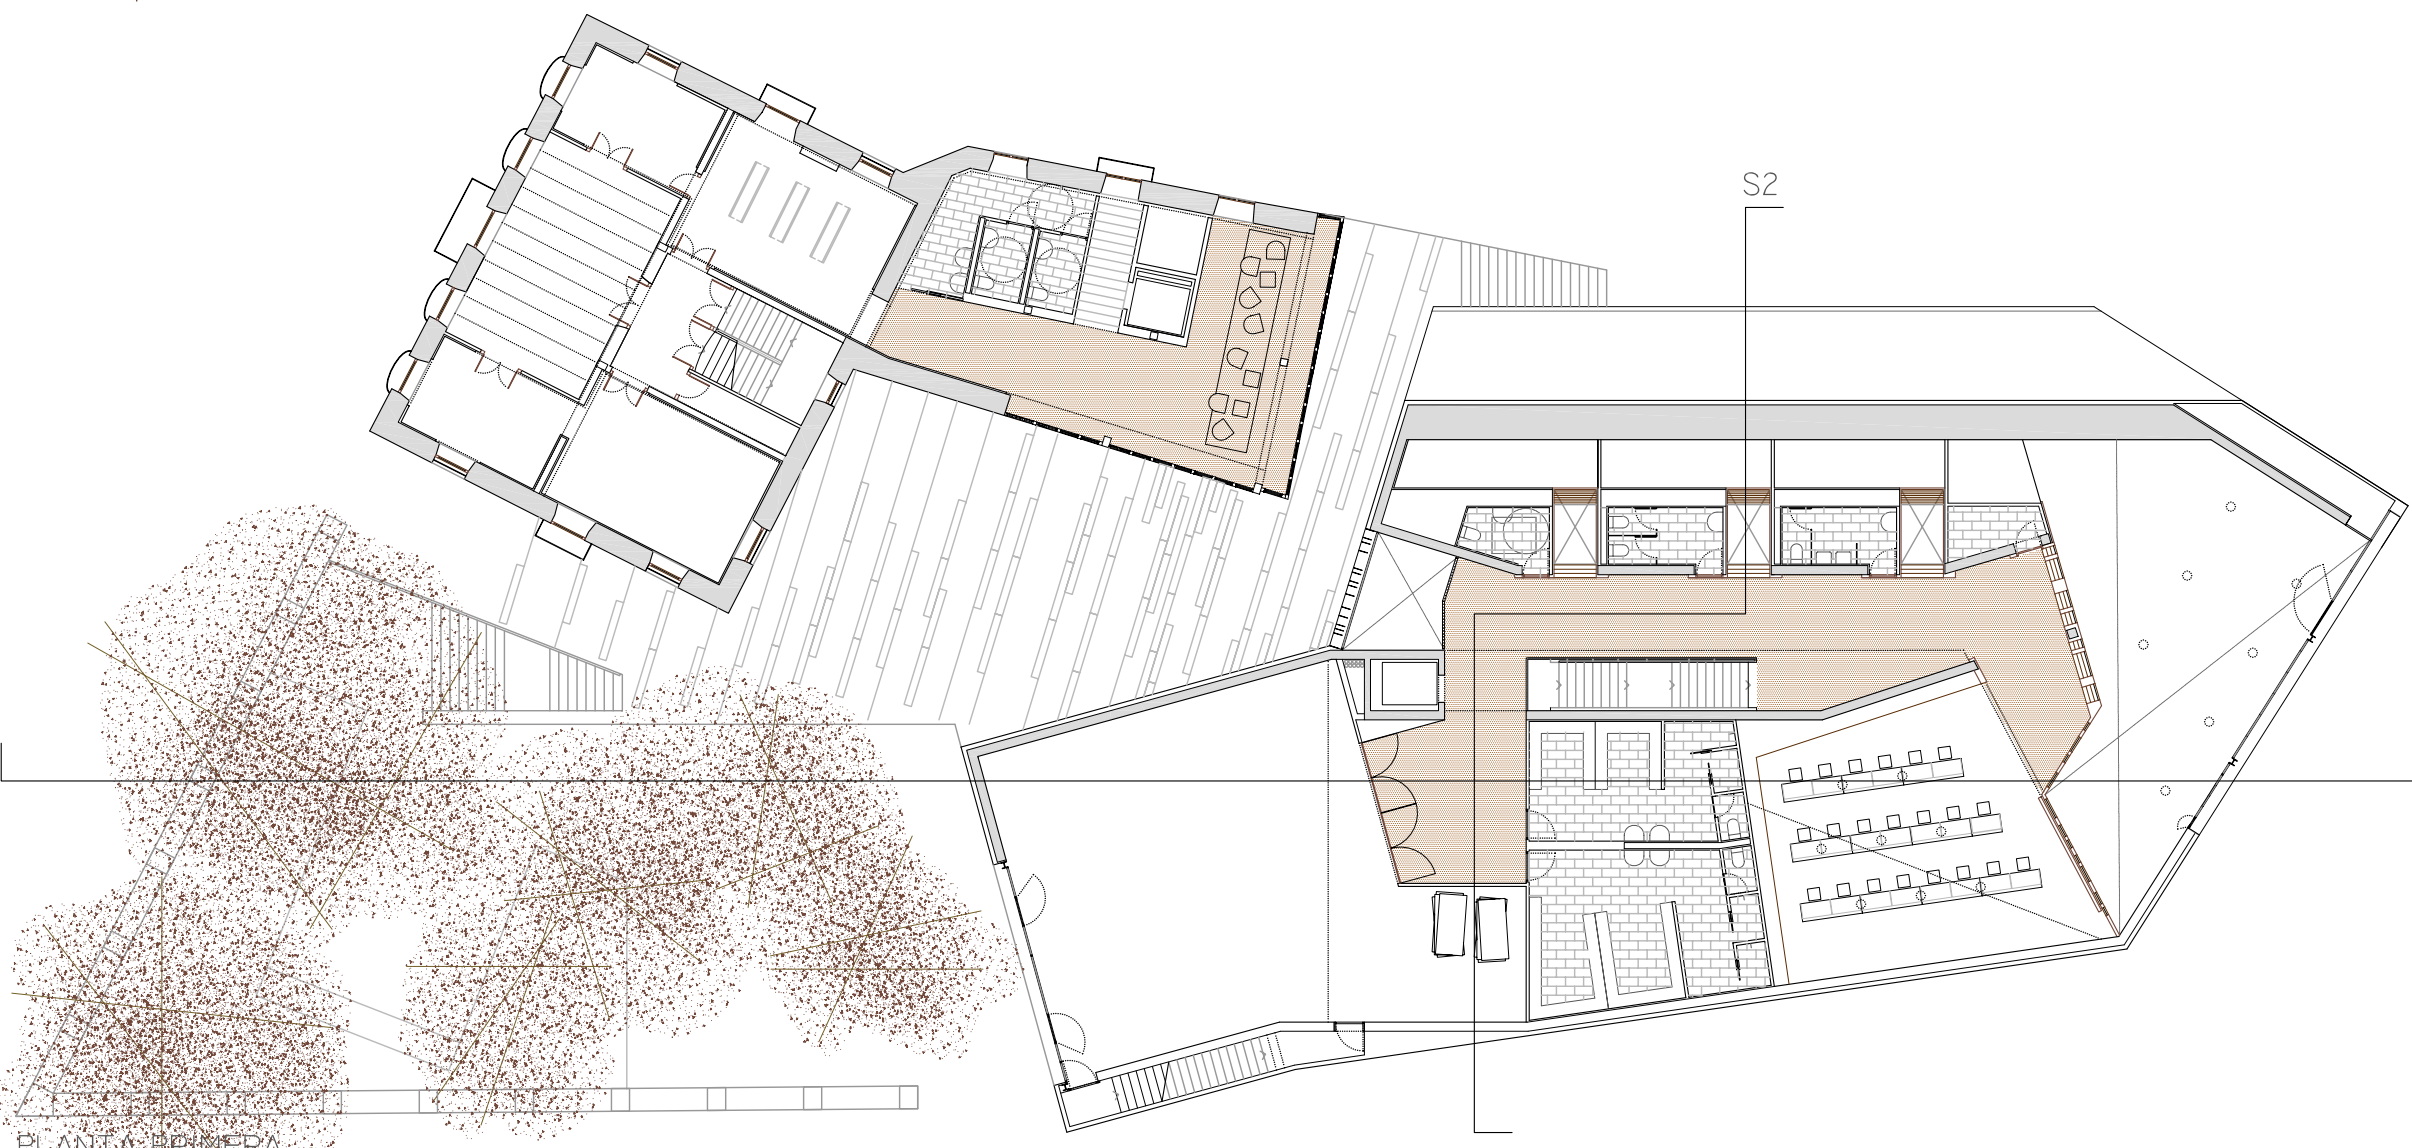


PLANTA PRIMERA


ESTRUCTURA DE MUROS CERRADA SOBRE SÍ MISMA QUE ORGANIZA LA DISTRIBUCIÓN EN PLANTA.
LOS ESPACIOS DE CIRCULACIÓN SE SITUAN EN LA PARTE CENTRAL Y SE RELACIONAN VISUALMENTE CON LAS OTRAS PLANTAS Y CON LA PLAZA, HALL EXTERIOR DE LOS DOS EDIFICIOS.
LOS SERVICIOS SE SITUAN EN LA CARA INTERNA DE LA FRANJA PERIMETRAL Y LAS AULAS EN LA EXTERNA ABRIENDOSE ÚNICAMENTE A LAS VISUALES LEJANAS.

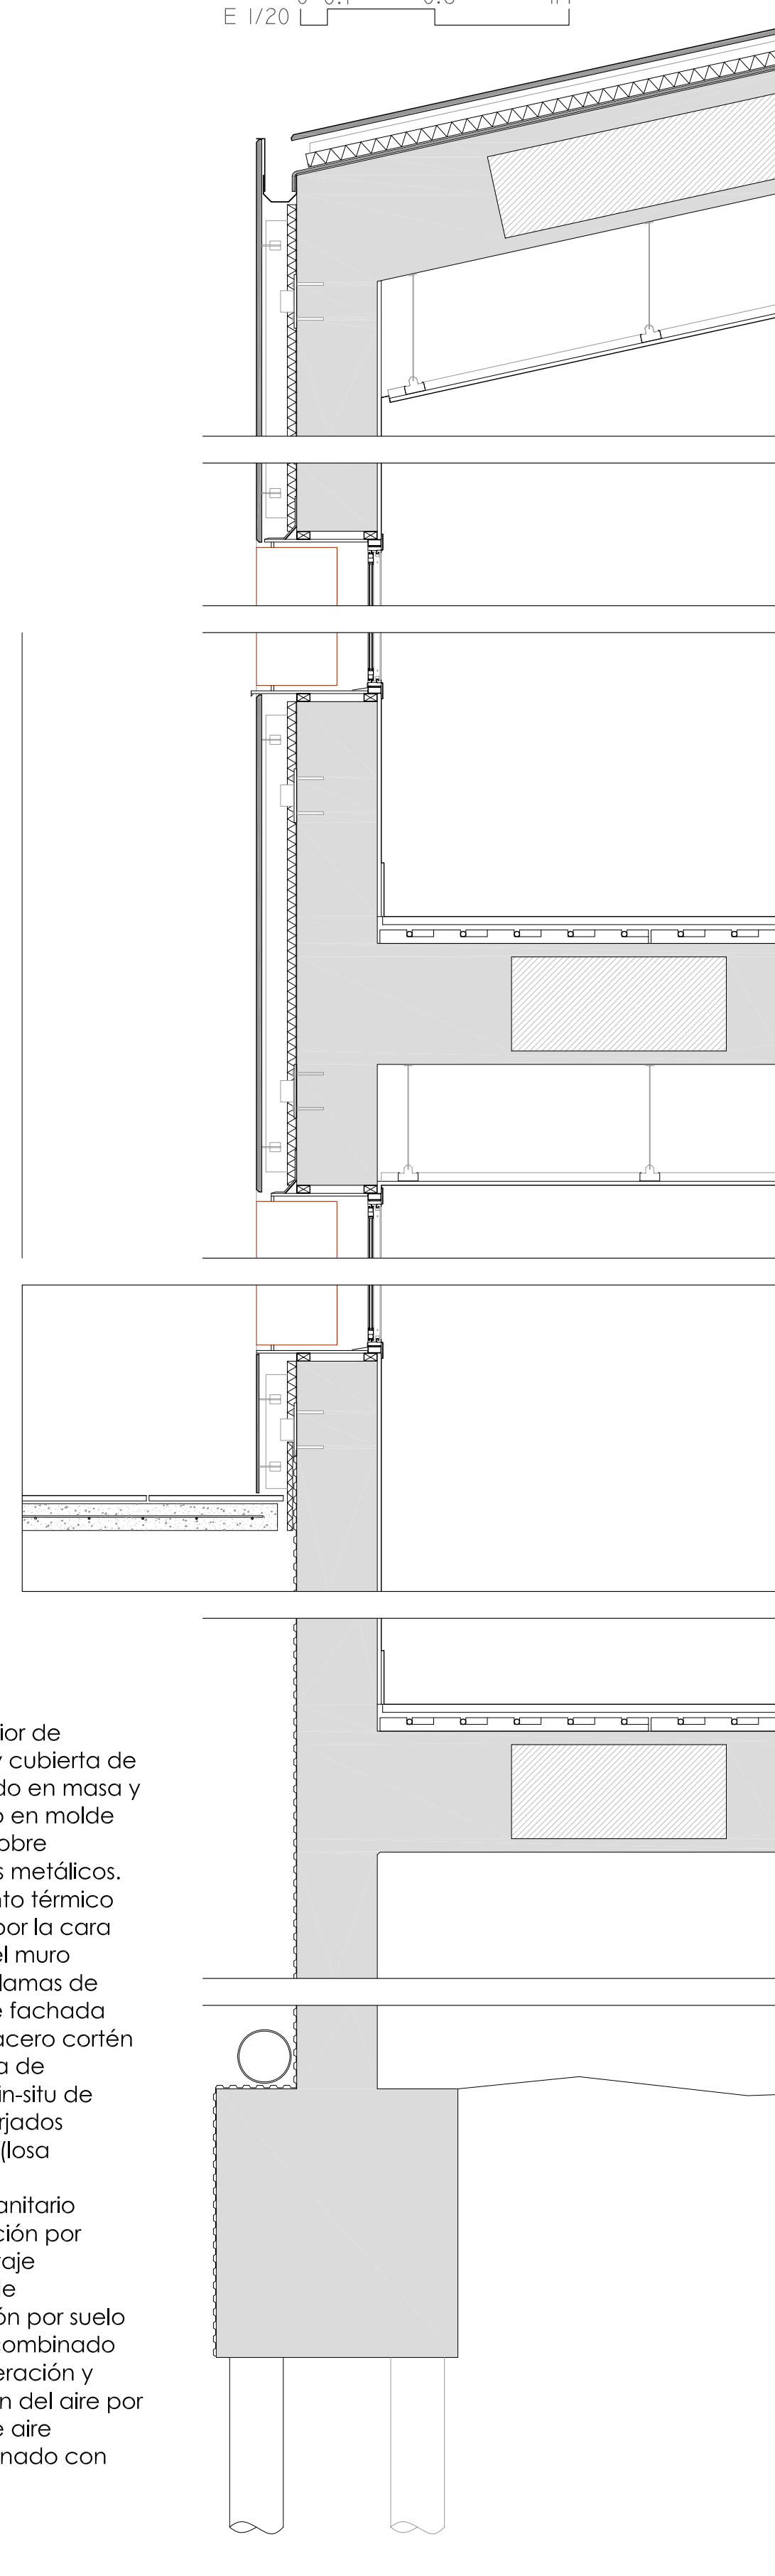

_piel exterior de fachada y cubierta de GRC, teñido en masa y encofrado en molde estriado, sobre montantes metálicos.
_aislamiento térmico continuo por la cara exterior del muro
_zócalo y lamas de huecos de fachada oeste de acero cortén
_estructura de hormigón in-situ de muros y forjados sándwich (losa aligerada)
_forjado sanitario
_cimentación por micro pilotaje
_sistema de calefacción por suelo radiante combinado con refrigeración y renovación del aire por sistema de aire acondicionado con U.T.A.

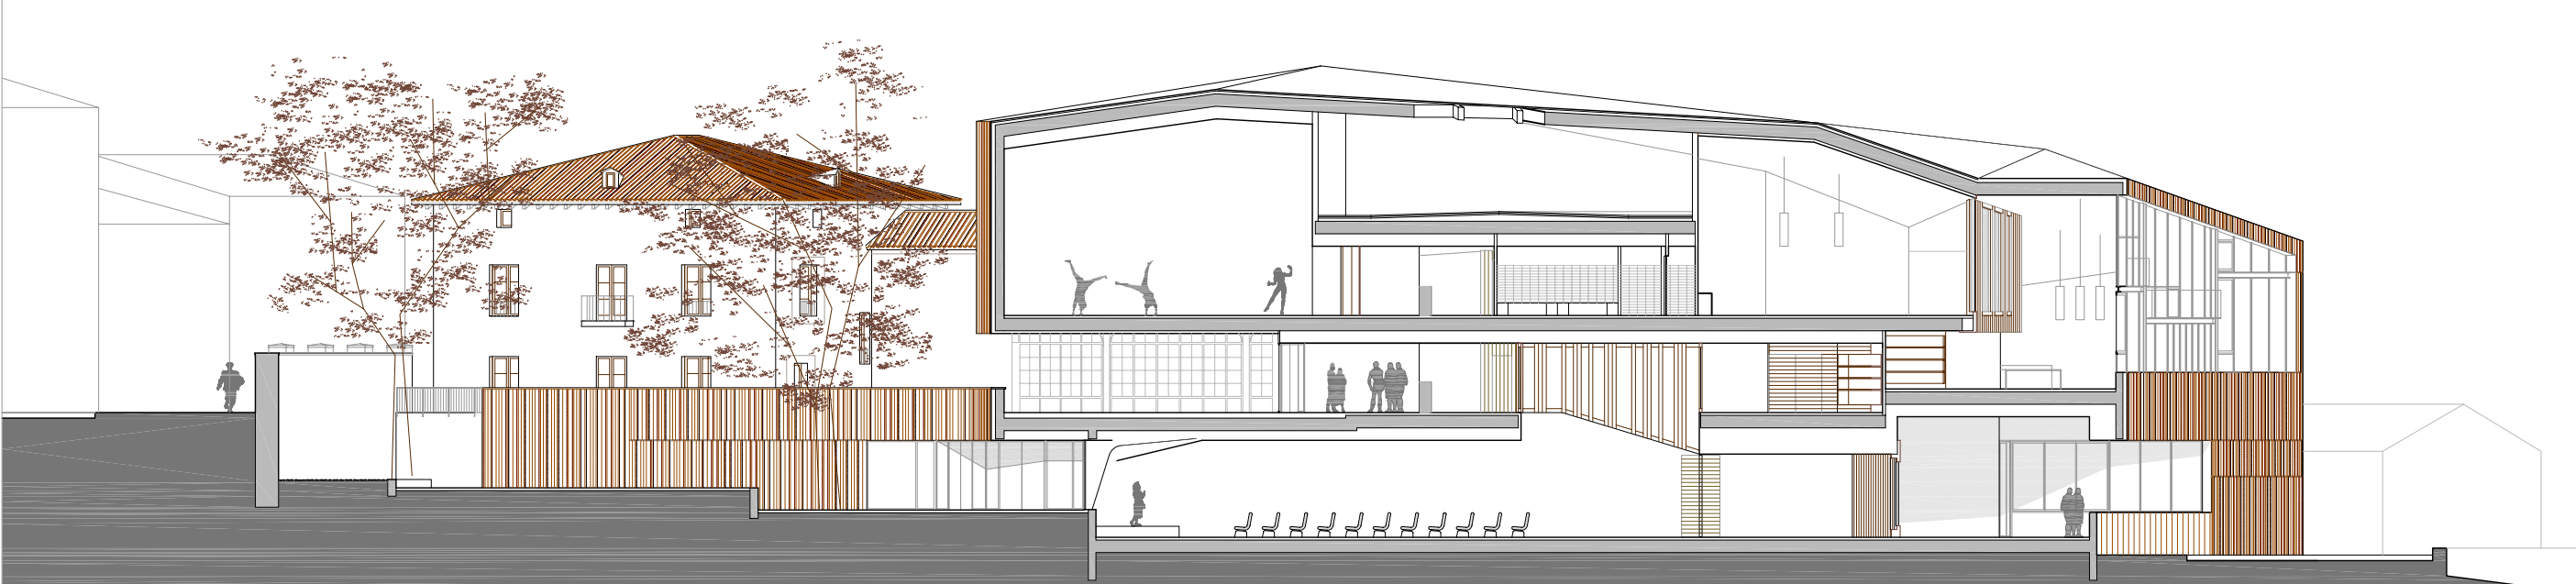

SECCIÓN 1 E 1/250 0 5 10M

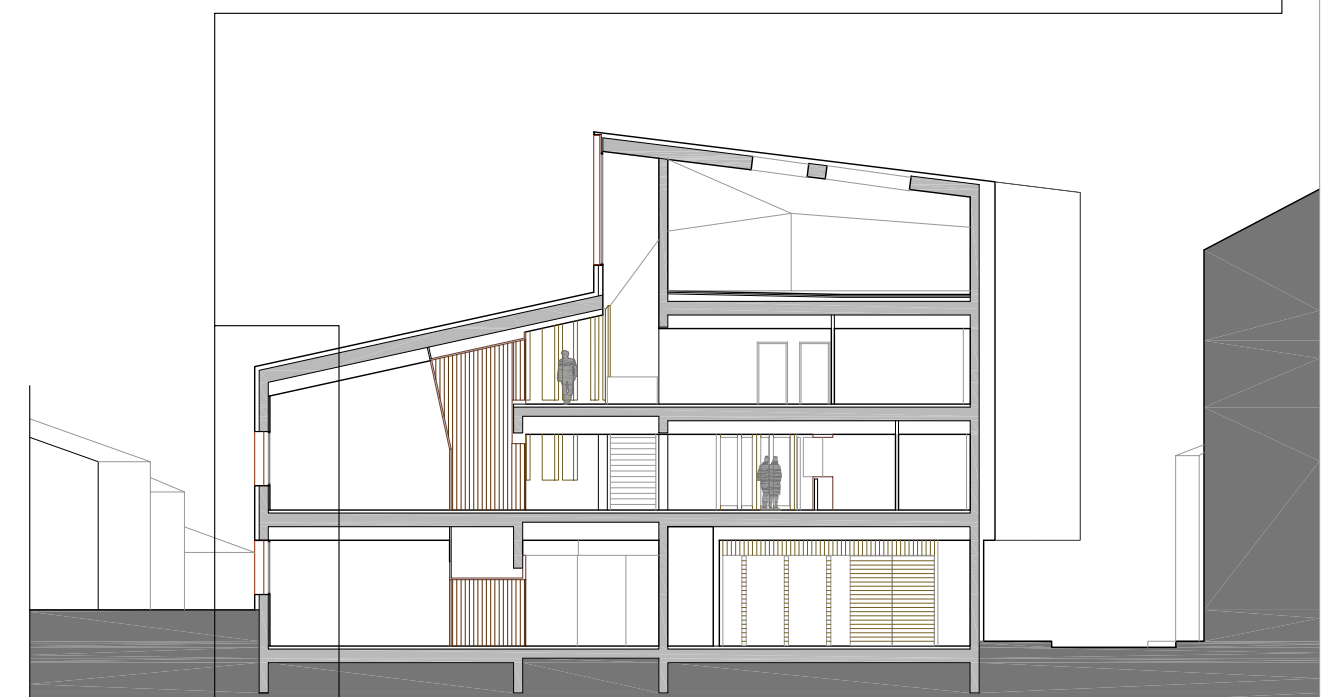

SECCIÓN 2 E 1/250 0 5 10M