

P1

1-AREA DE ATENCION AL PUBLICO

- 1.1- PLAZA DE ACCESO
- 1.2- VESTIBULO
- 1.3- CAFETERIA
- 1.4- TIENDA
- 1.5- ANFO EXPOSITIVO / SALA POLIVALENTE
- 1.6- GUARDERIA

2-MEDIATECA

- 2.1- SERVICIO DE PRESTAMO
- 2.2- ZONA DE LECTURA
- 2.3- ZONA MULTIMEDIA

3-AREA DE EXPOSICION

- 3.1- CONTROL DE ACCESO
- 3.2- ANTESALA
- 3.3- SALAS DE EXPOSICION
- 3.4- SALA DE ESPERA
- 3.5- SALA DE ACTOS (abierto)
- 3.6- SALA DE ACTOS (abierto)

4-AREA DE PRODUCCION

- 4.1- CONTROL DE ACCESO
- 4.2- TALLER FOTOGRAFICO
- 4.3- TALLER DE AUDIO/VÍDEO
- 4.4- TALLER DE AUDIO/VÍDEO
- 4.5- TALLER INFORMÁTICO
- 4.6- TALLER INFORMÁTICO
- 4.7- TALLER DE ENTUBIA
- 4.8- TALLER DE ESCULTURA
- 4.9- SALA DE ESTUDIOS
- 4.10- SALA DE ESTUDIOS
- 4.11- SALA DE ESTUDIOS
- 4.12- AULAS
- 4.13- SALA DE PROYECCION

5-AREA DE GESTION

- 5.1- RECEPCION
- 5.2- SECRETARIA
- 5.3- AREA DE DIBUJO
- 5.4- GERENCIA
- 5.5- DIRECCION
- 5.6- SALA DE REUNIONES
- 5.7- OFICINA

6-AREA ALMACENAJE

- 6.1- CARGA Y DESCARGA
- 6.2- MONTOCARGAS
- 6.3- ALMACEN EN TRABAJO
- 6.4- ALMACEN EN TRABAJO
- 6.5- ALMACEN PERSONA



7-AREA DE INSTALACIONES

- 7.1- CUARTO DE INSTALACIONES

8- APARCAMIENTO

- 8.1- APARCAMIENTO PUBLICO
- 8.2- APARCAMIENTO PRIVADO

SL_1

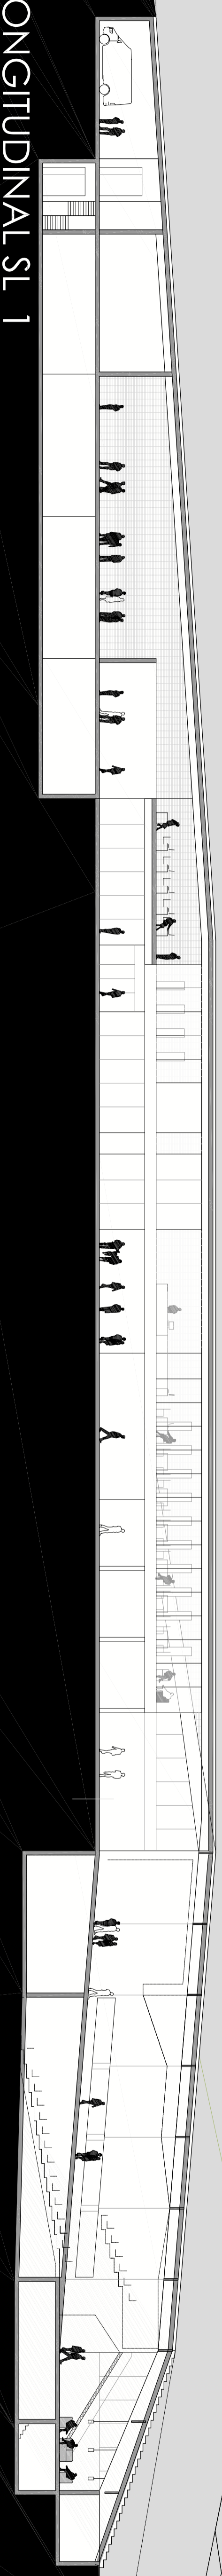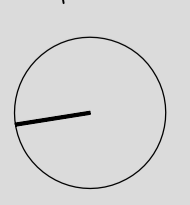

SECCION LONGITUDINAL SL_1