
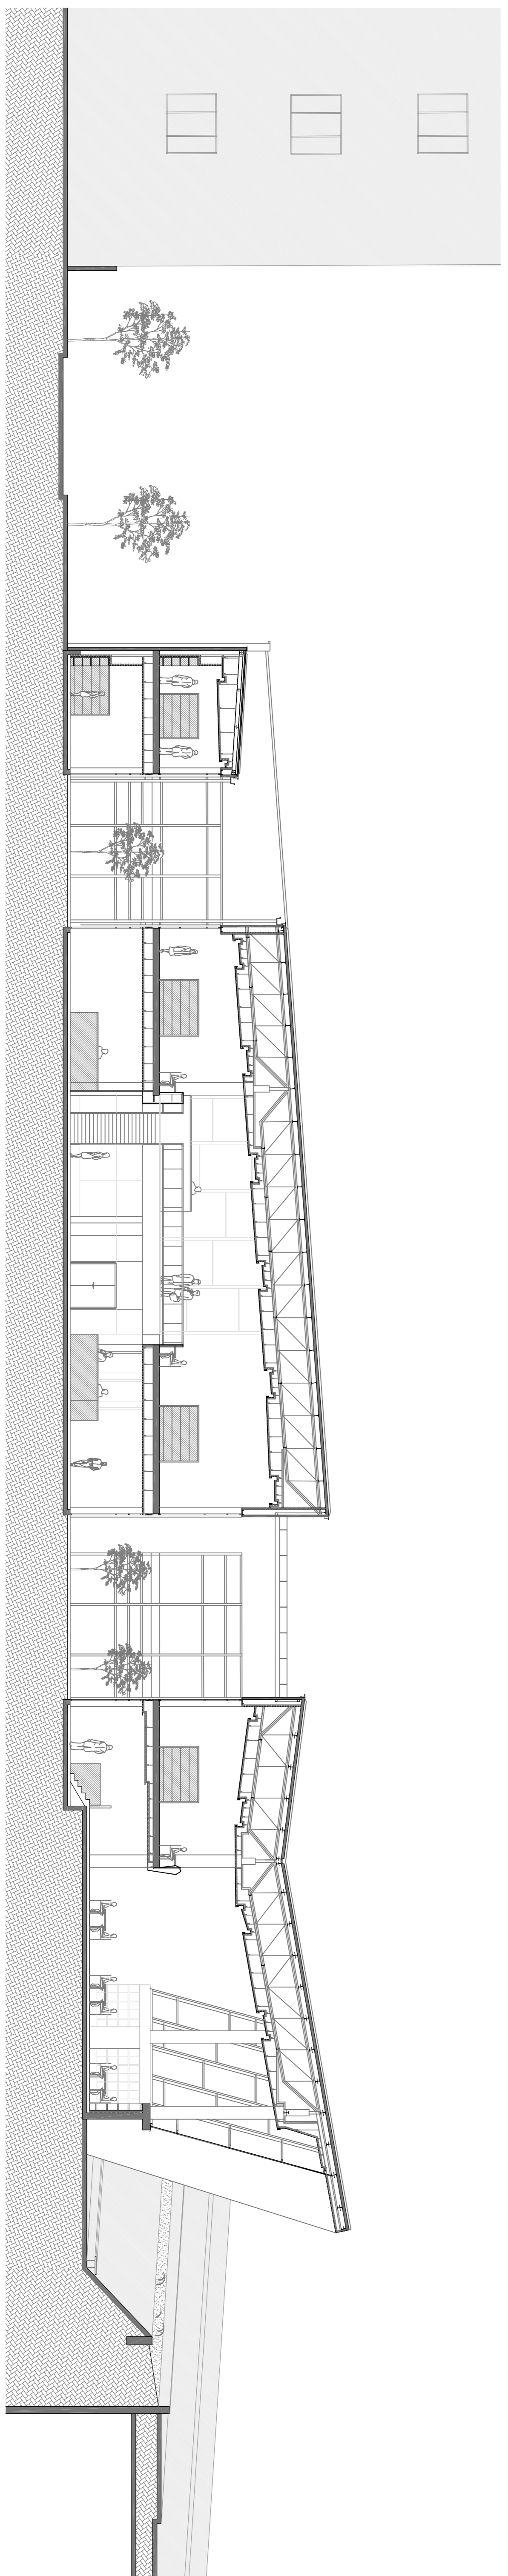
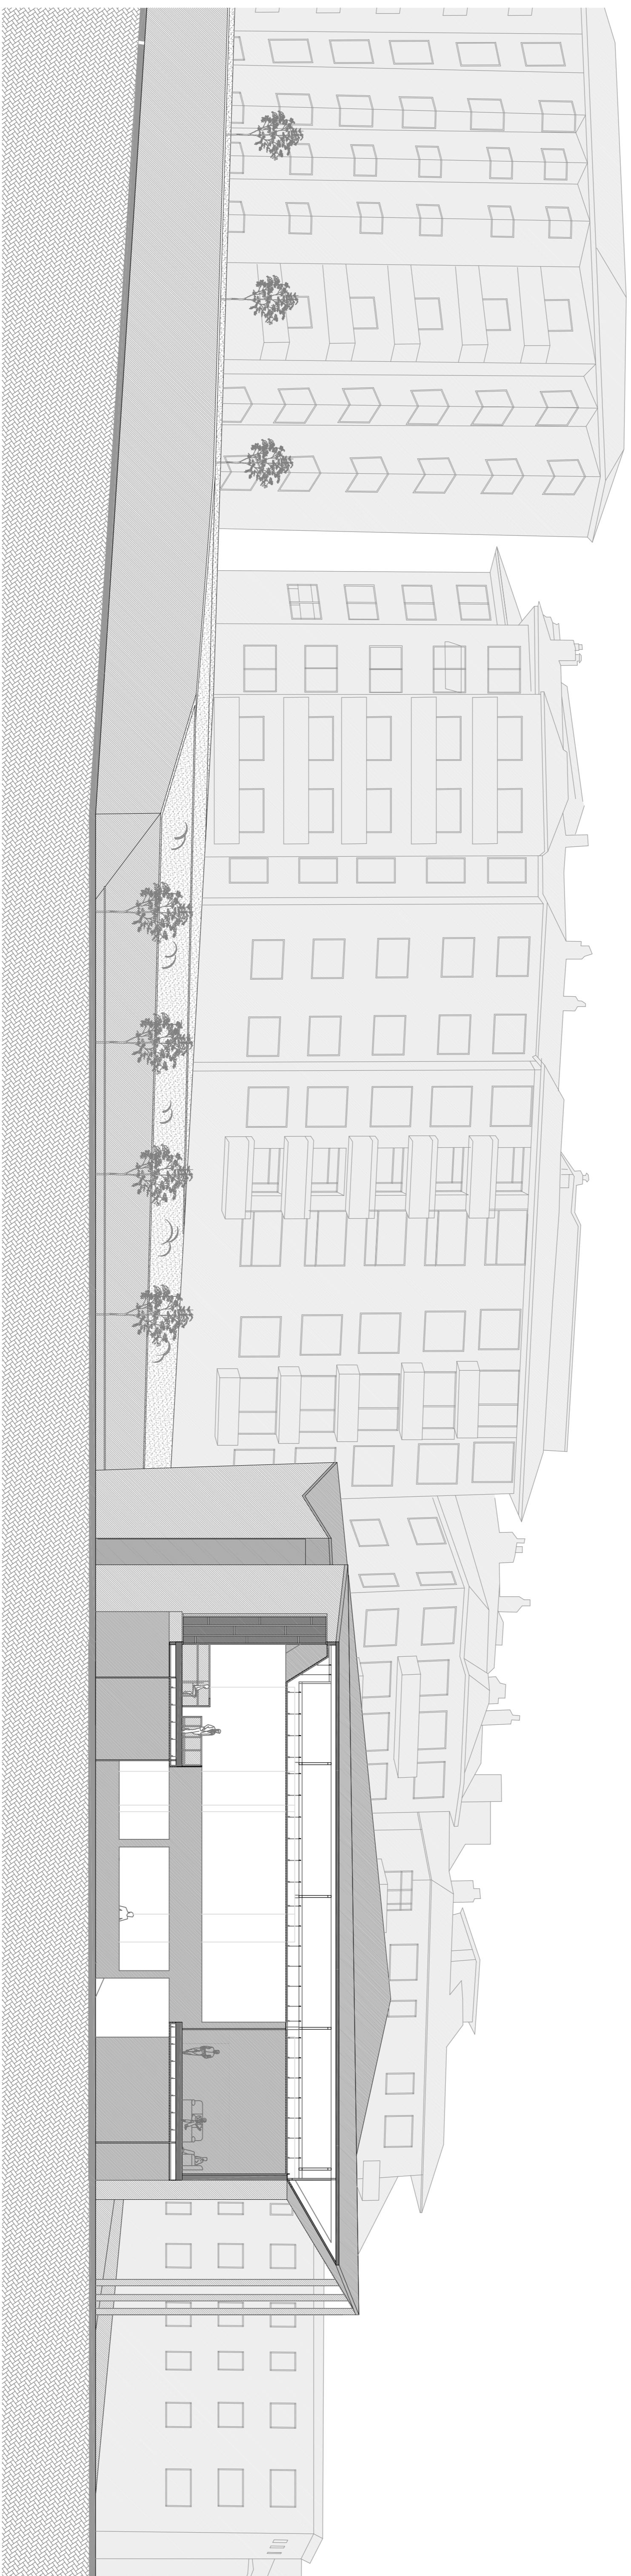
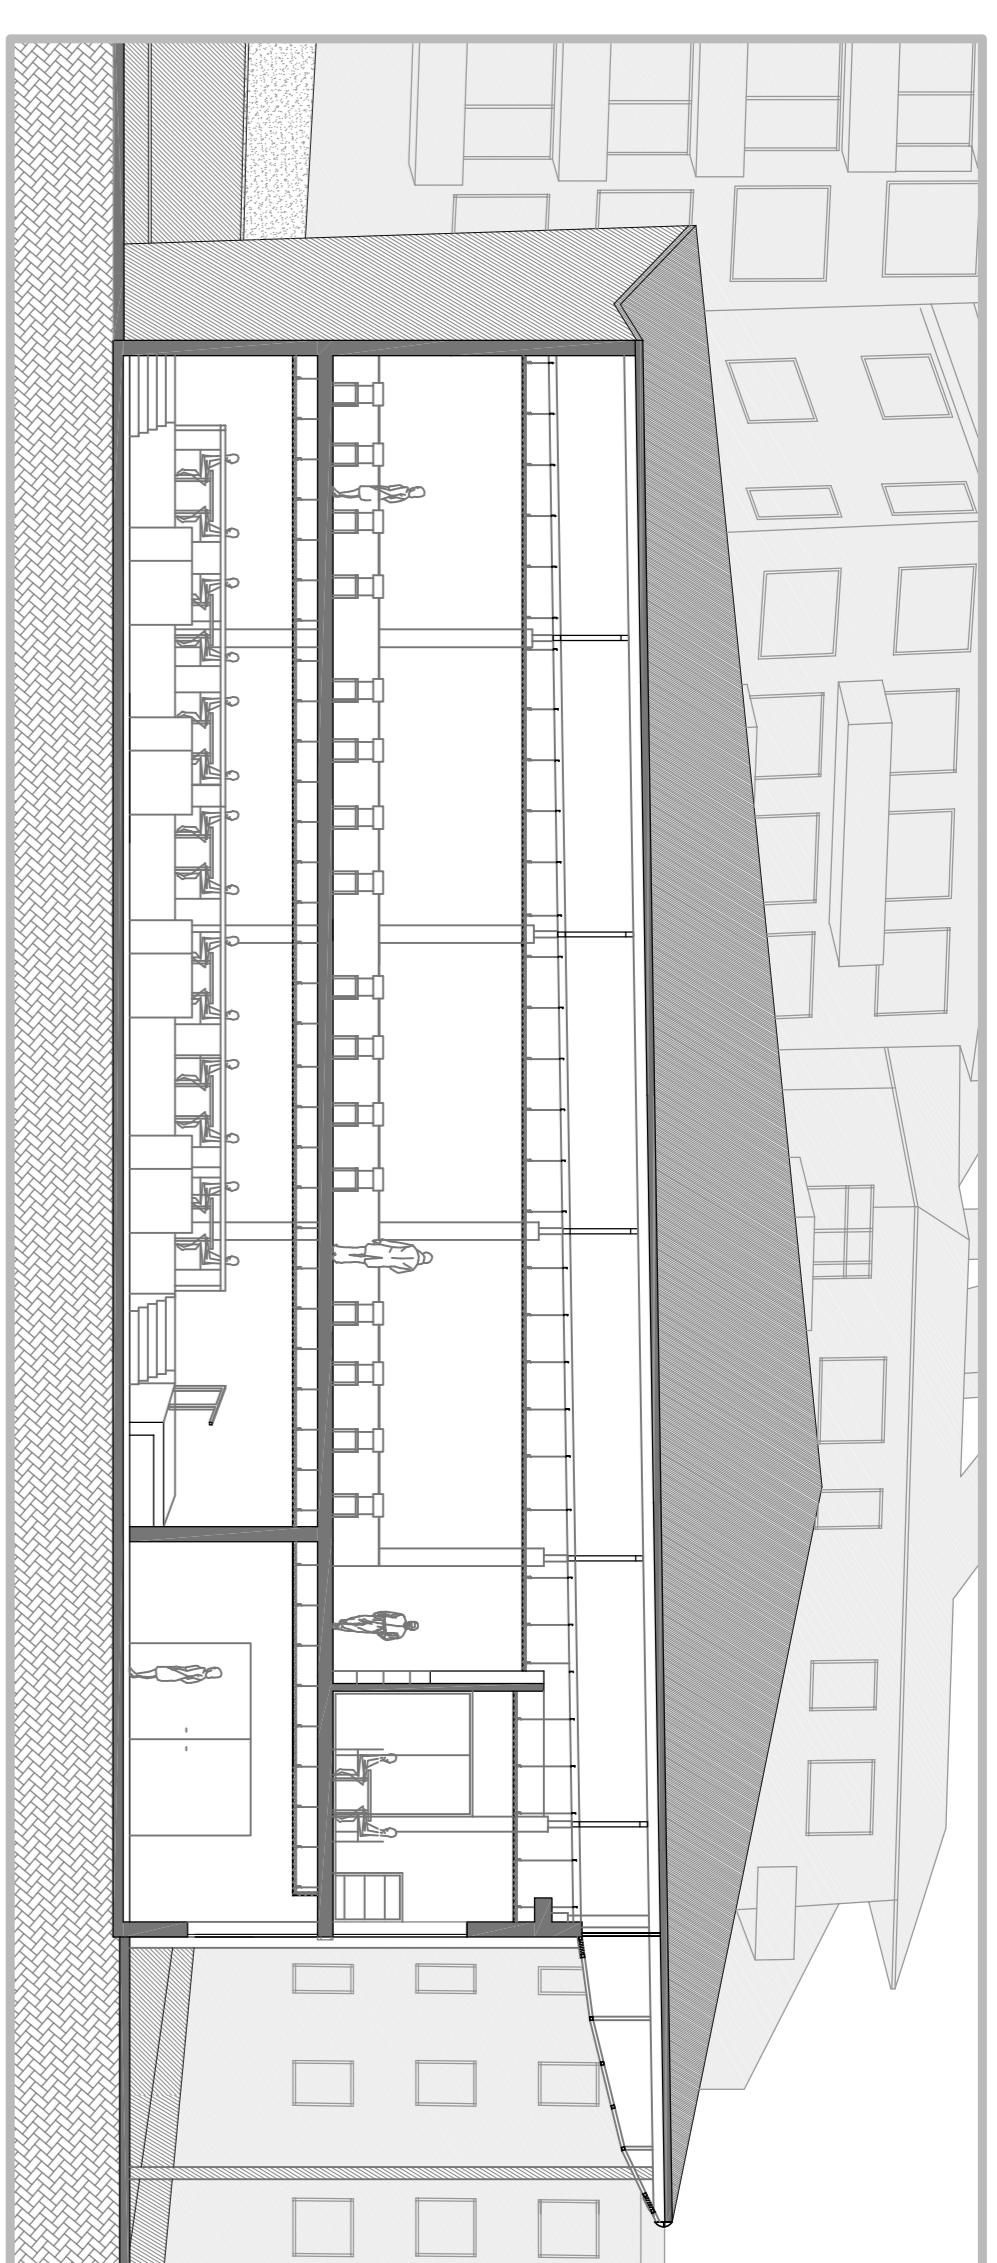
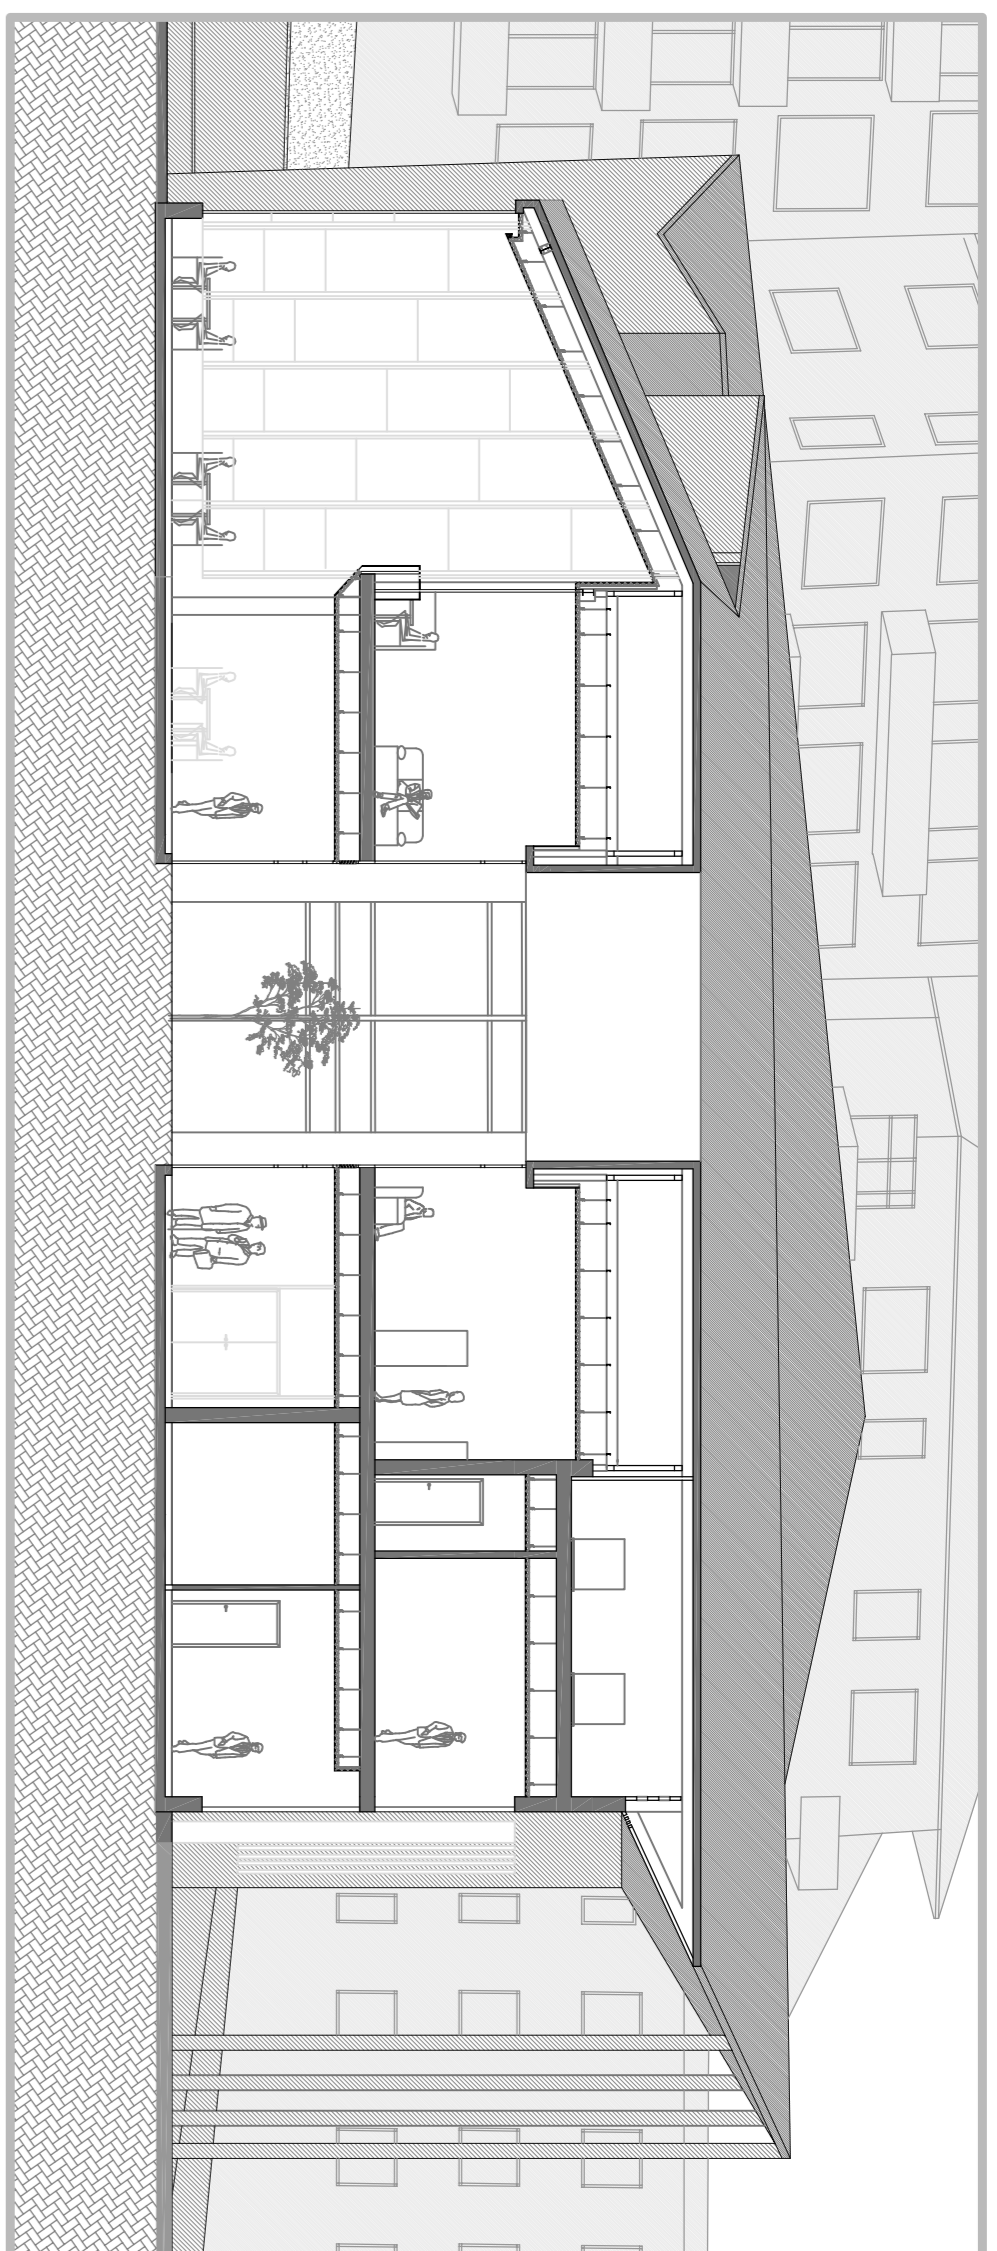


2.6

SECCIONES E:1/150

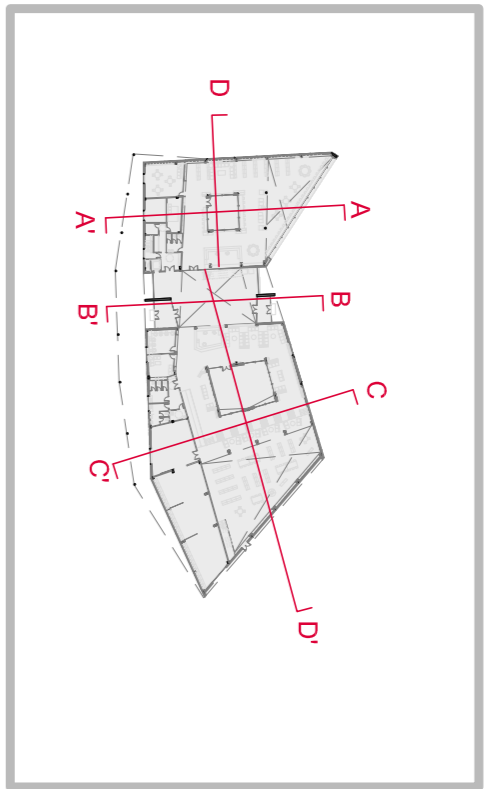

Biblioteca municipal en el barrio de Sarriá

Raül Hernández Lozano

C:\P\huelva\Curso 2009\2009

análisis/intenciones

propuesta

construcción

estructuras

instalaciones

1 2 3 4 5 6 7 8 9 10 11 12 13 14 15 16 17