

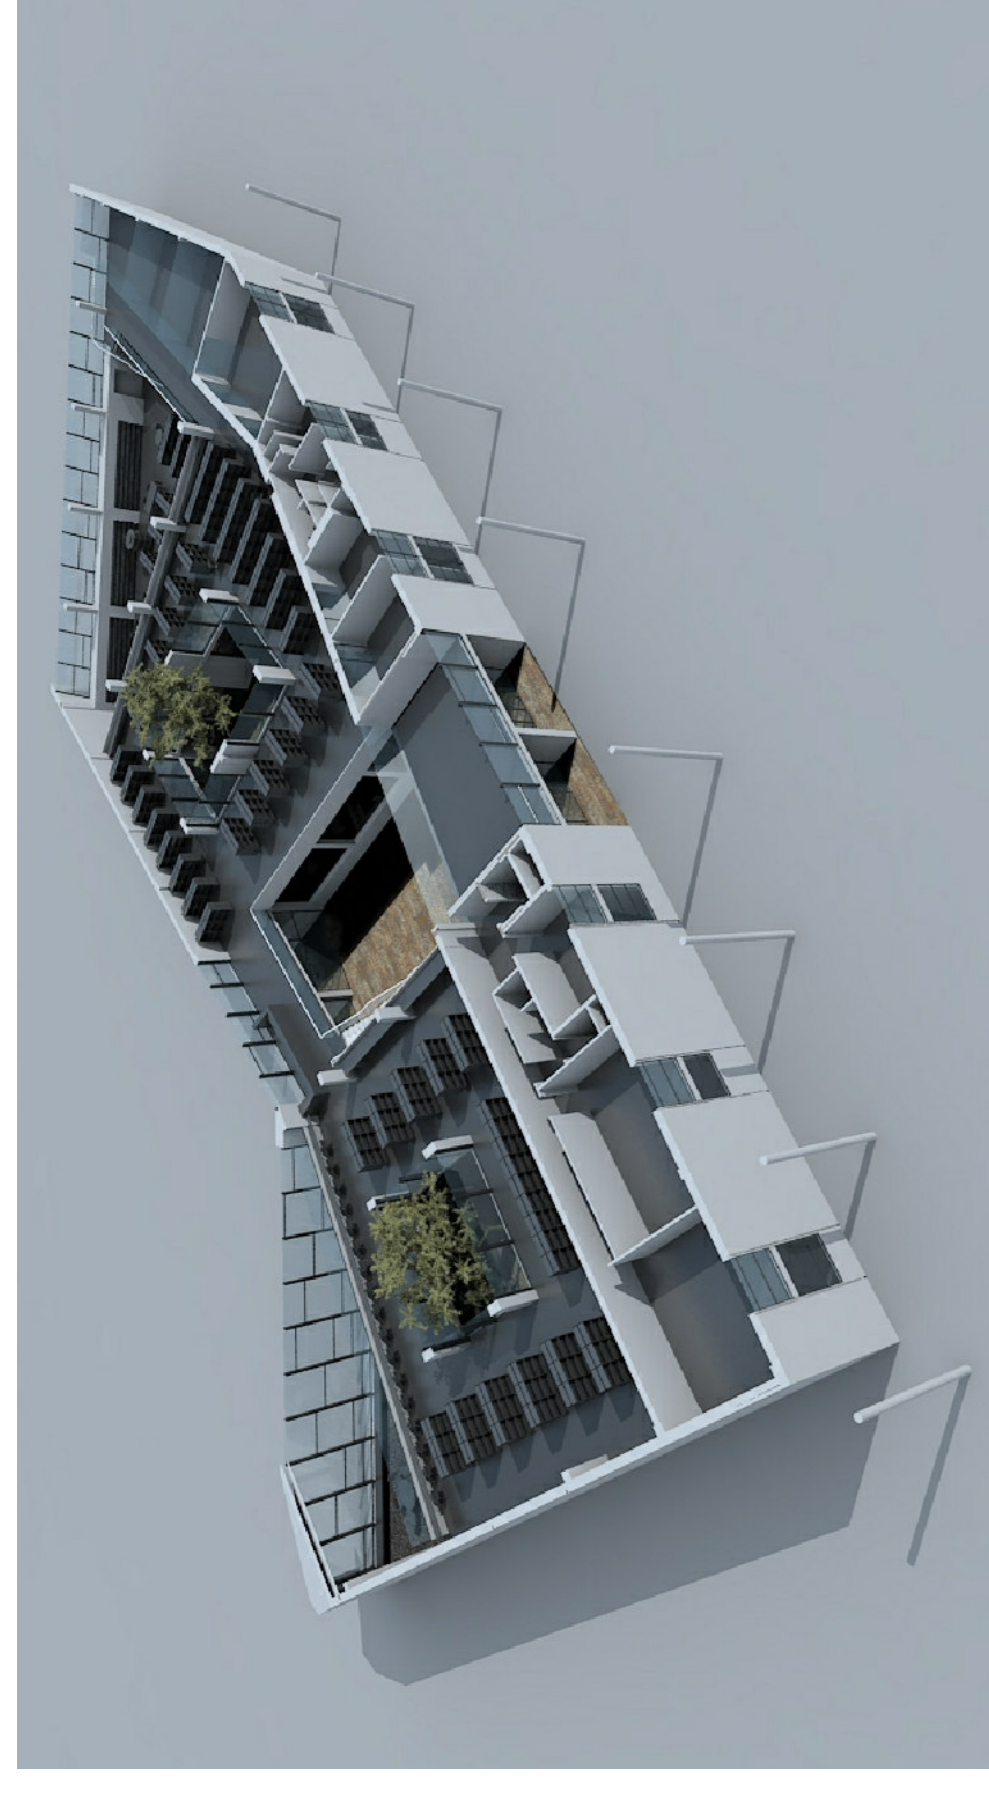
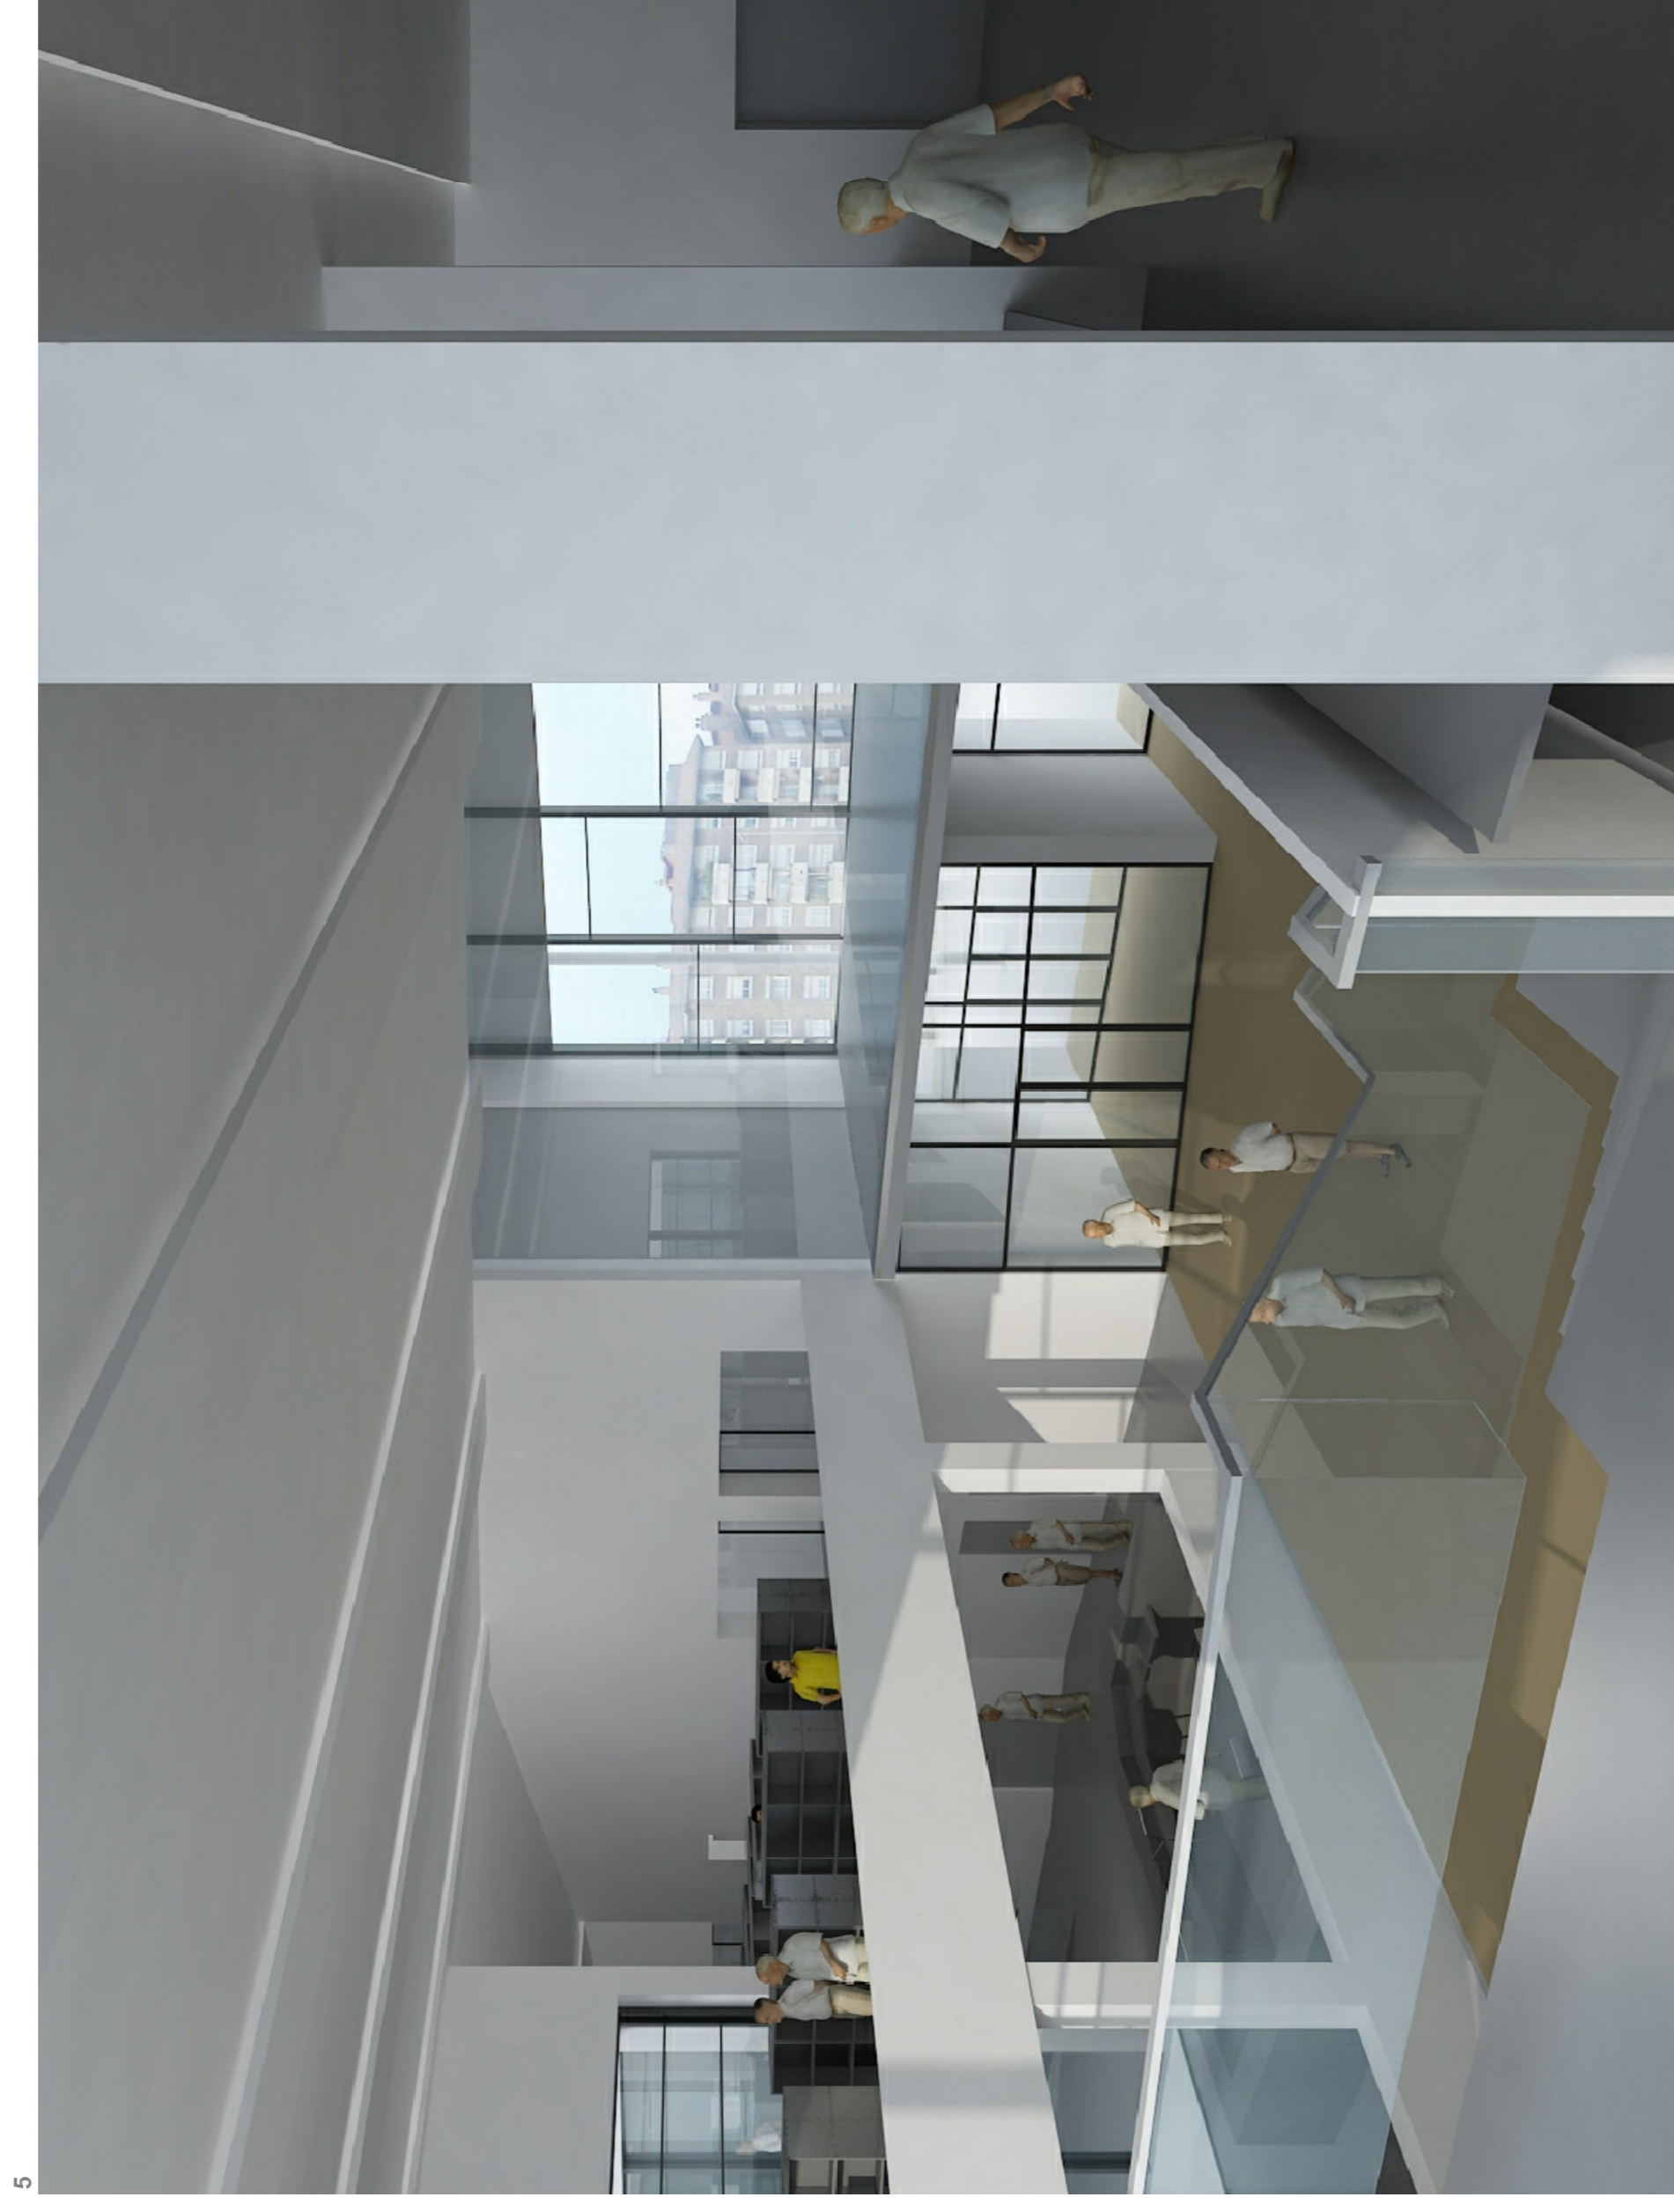


2.7

RESUMEN. SECCIÓN FUGADA Y VISTAS INTERIOR

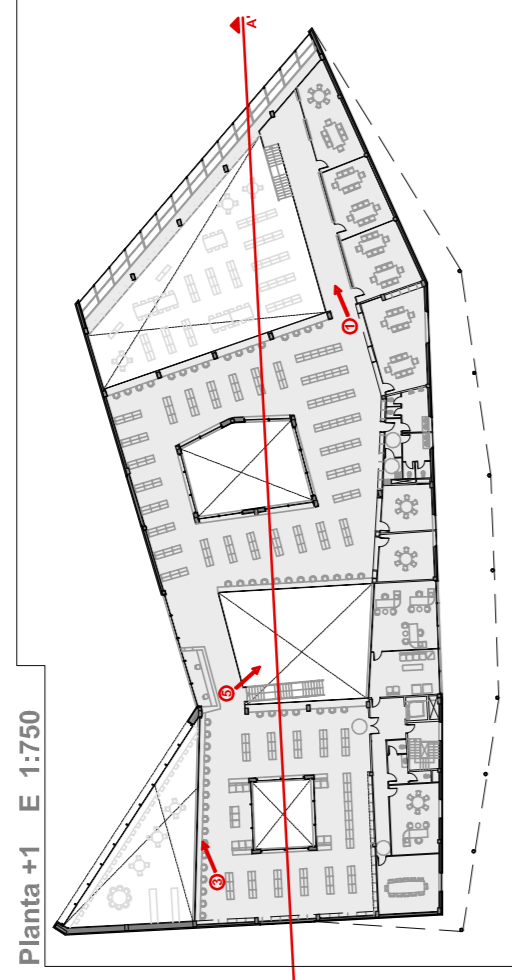

SECCIÓN AA

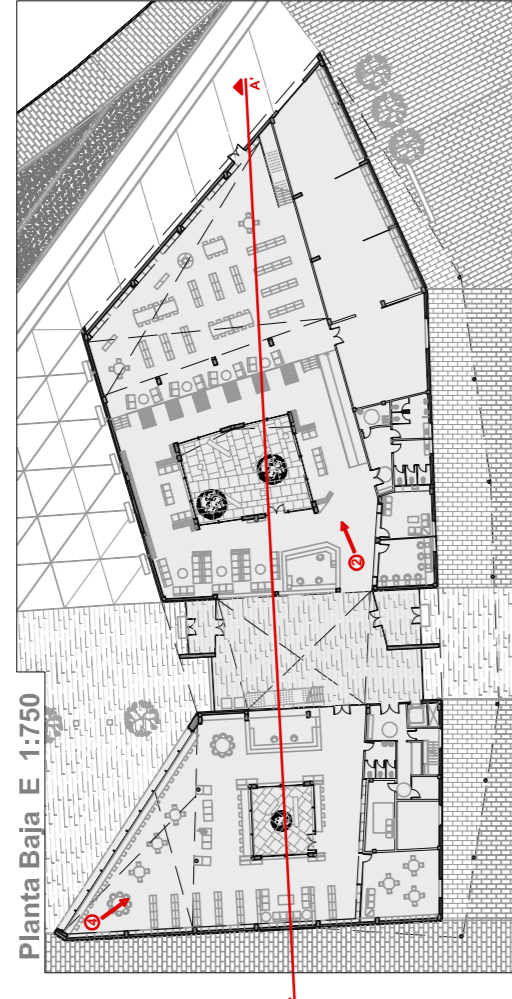

Biblioteca municipal en el barrio de Sarriá

análisis/intenciones

propuesta

construcción

instalaciones