



VISTA HALL CENTRAL ESTACIÓ




VISTA ACCÉS ESTACIÓ DES DE APARCAMENT SUBSOL INTERIOR ILLA



VISTA ACCÉS ESTACIÓ PS. SANT JOAN

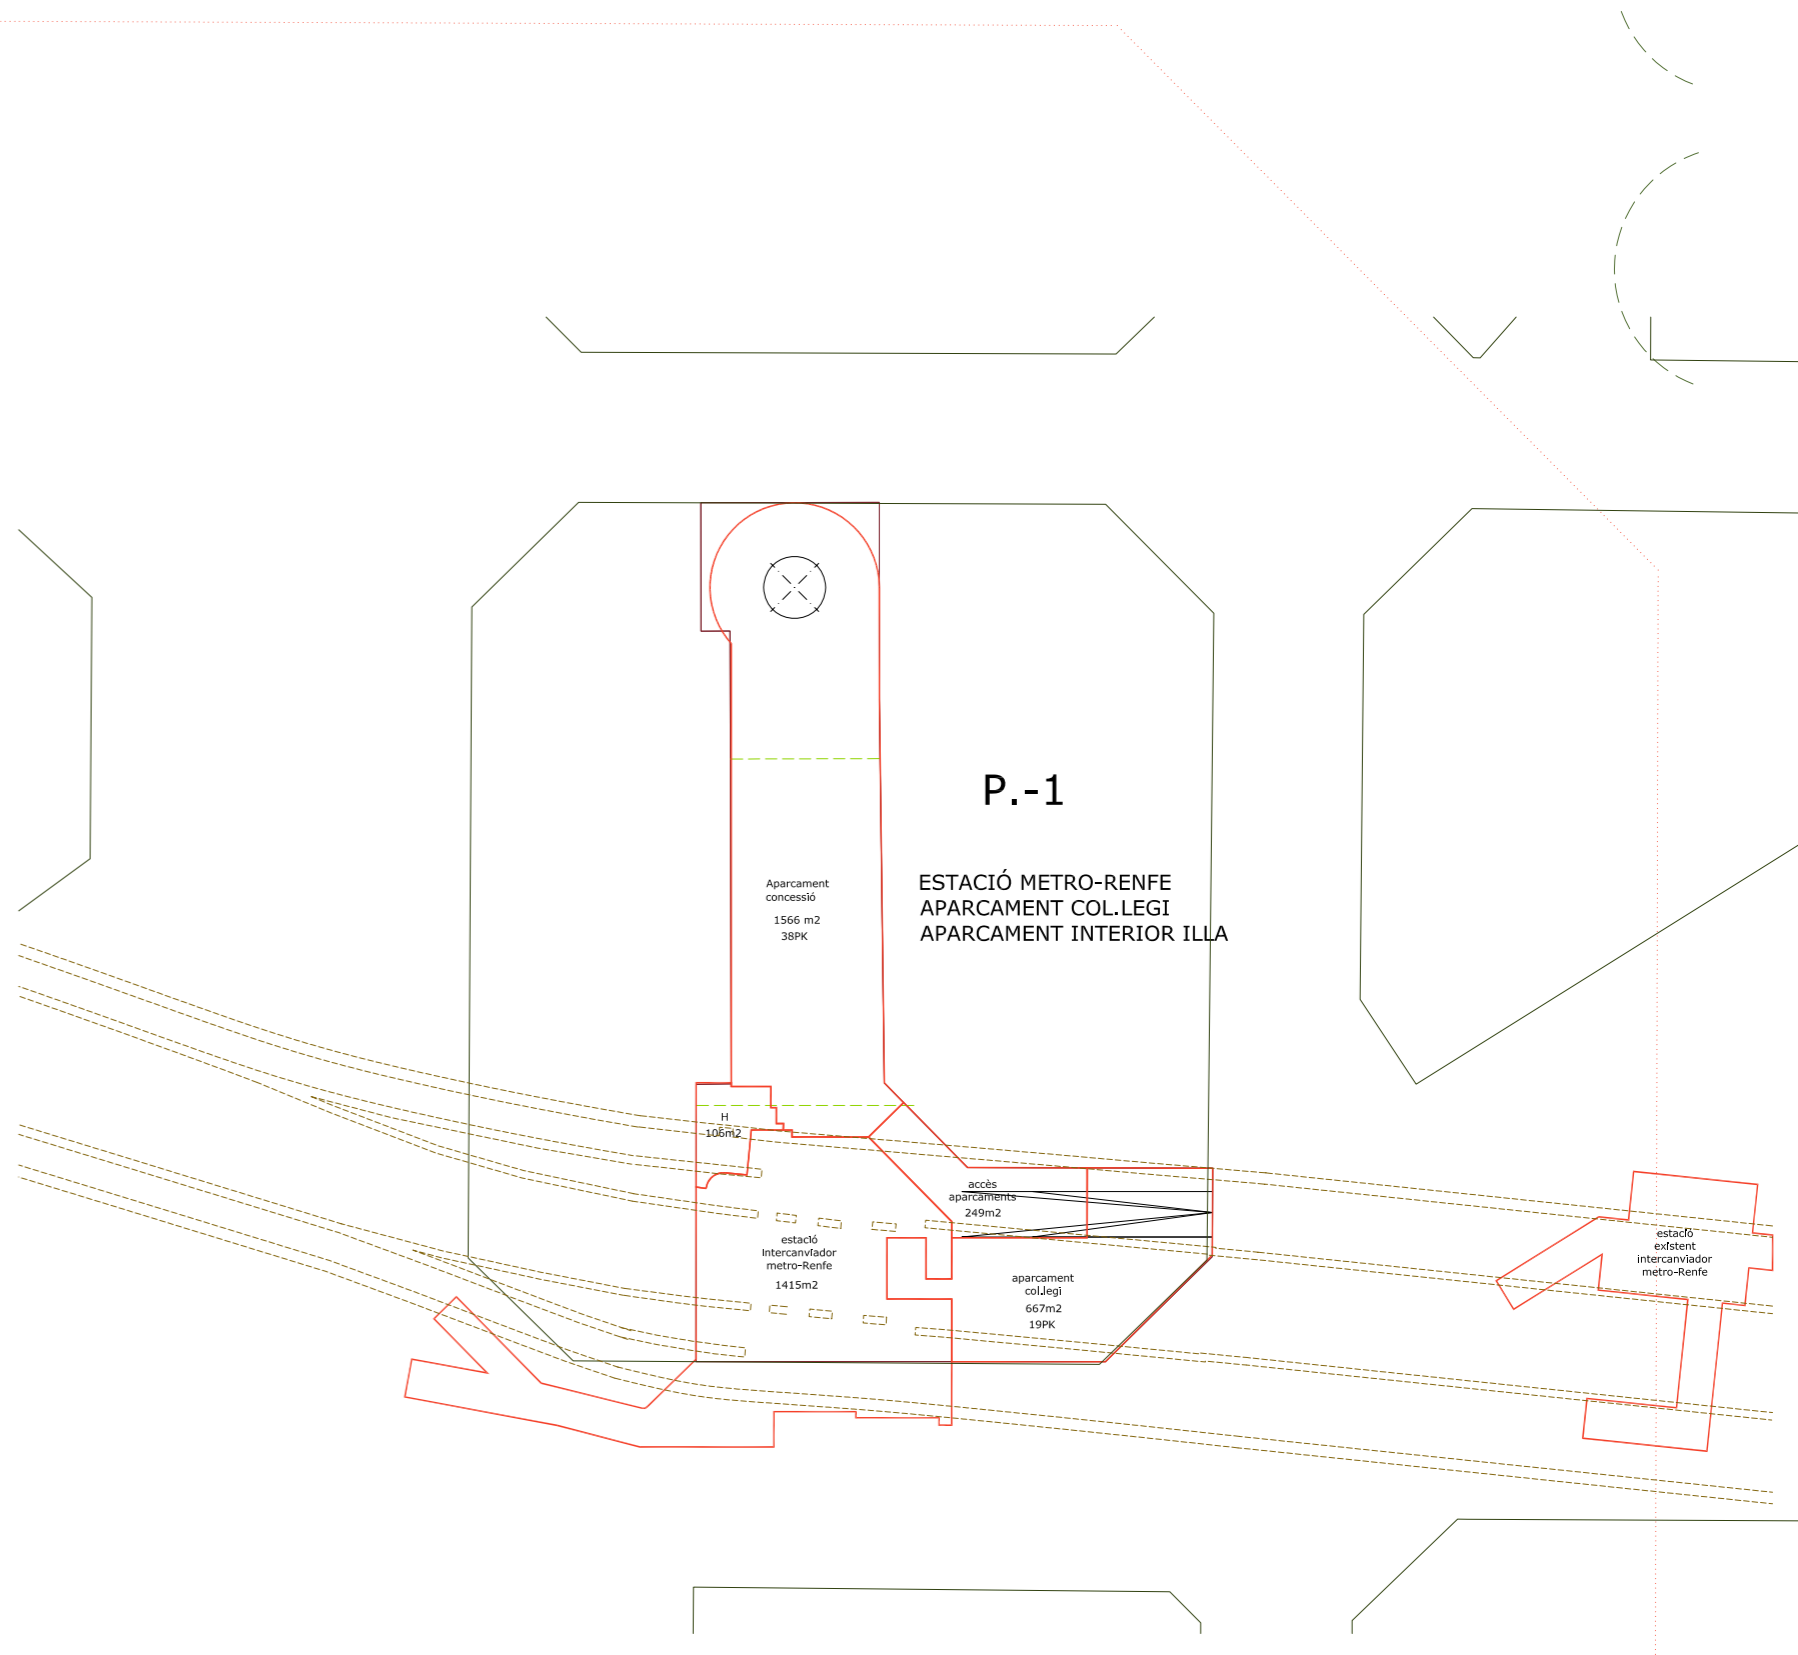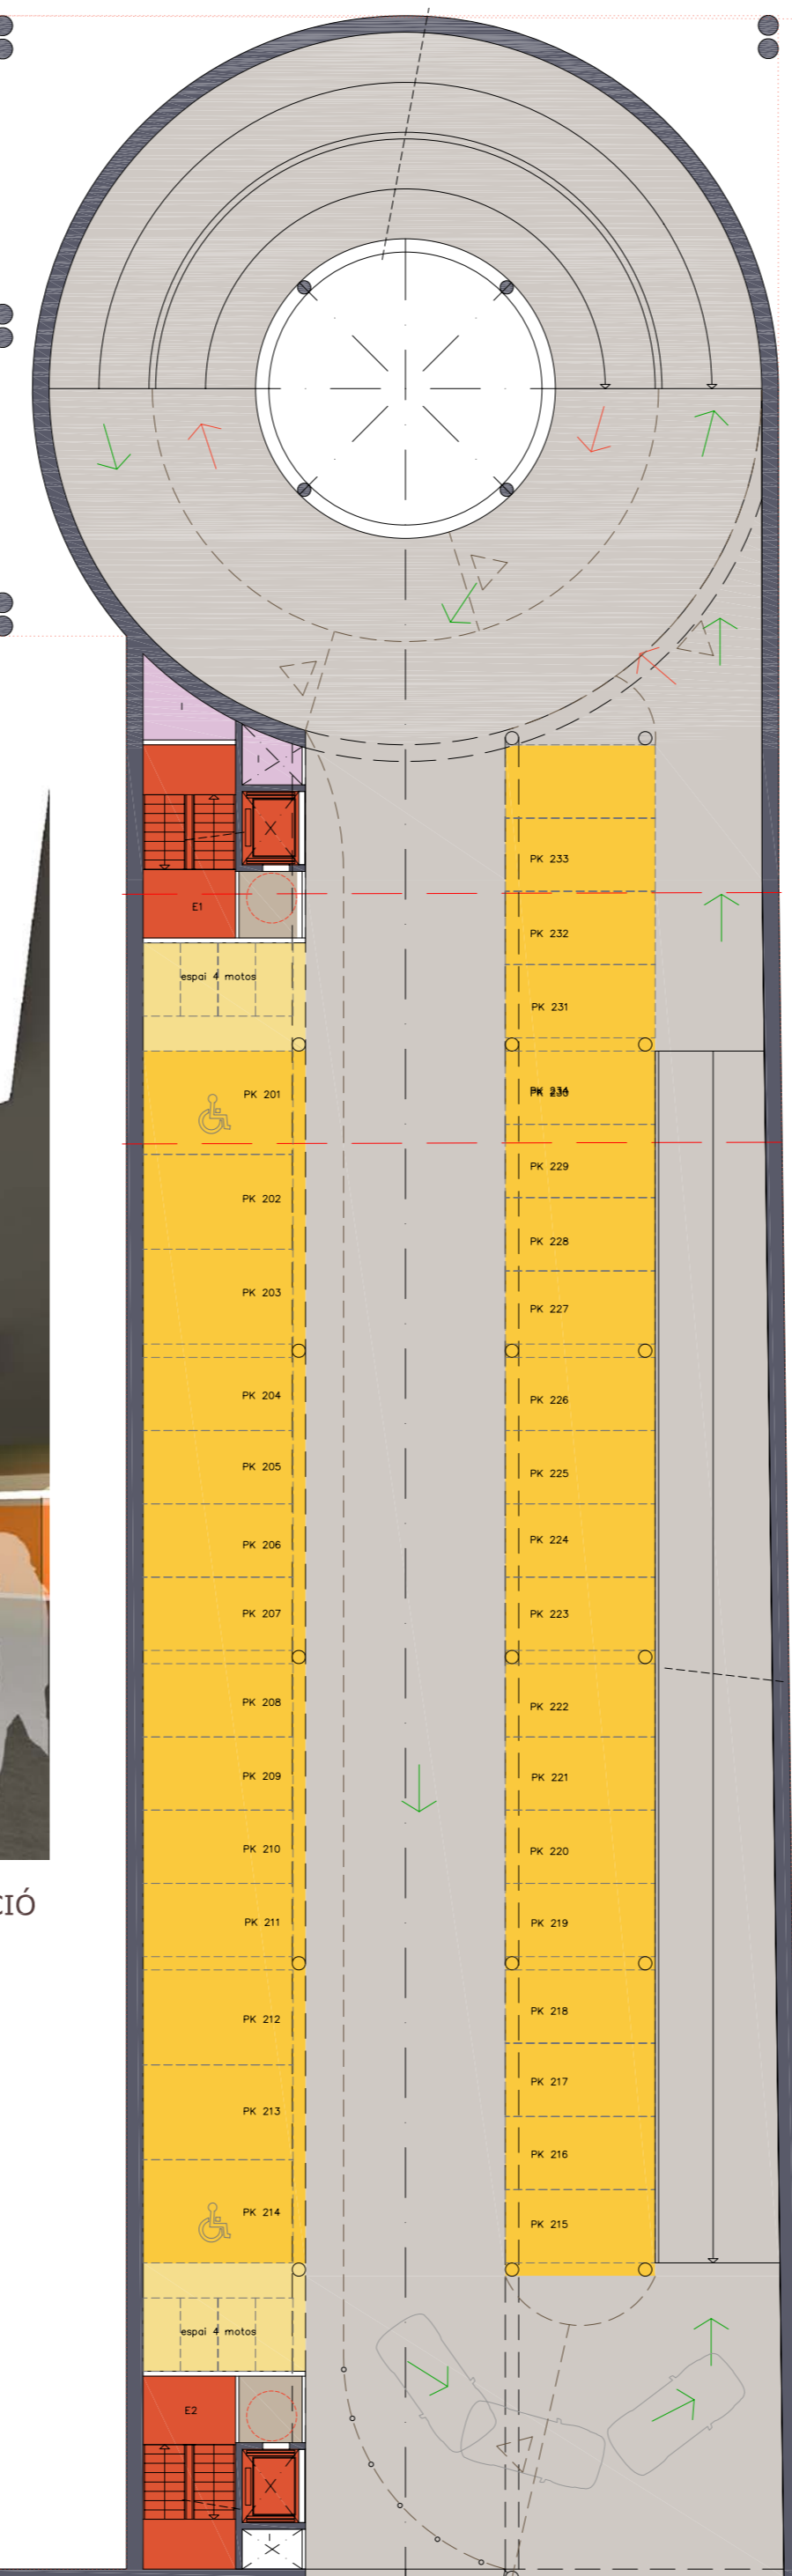

VISTA ESPAIS DE PAS ESTACIÓ

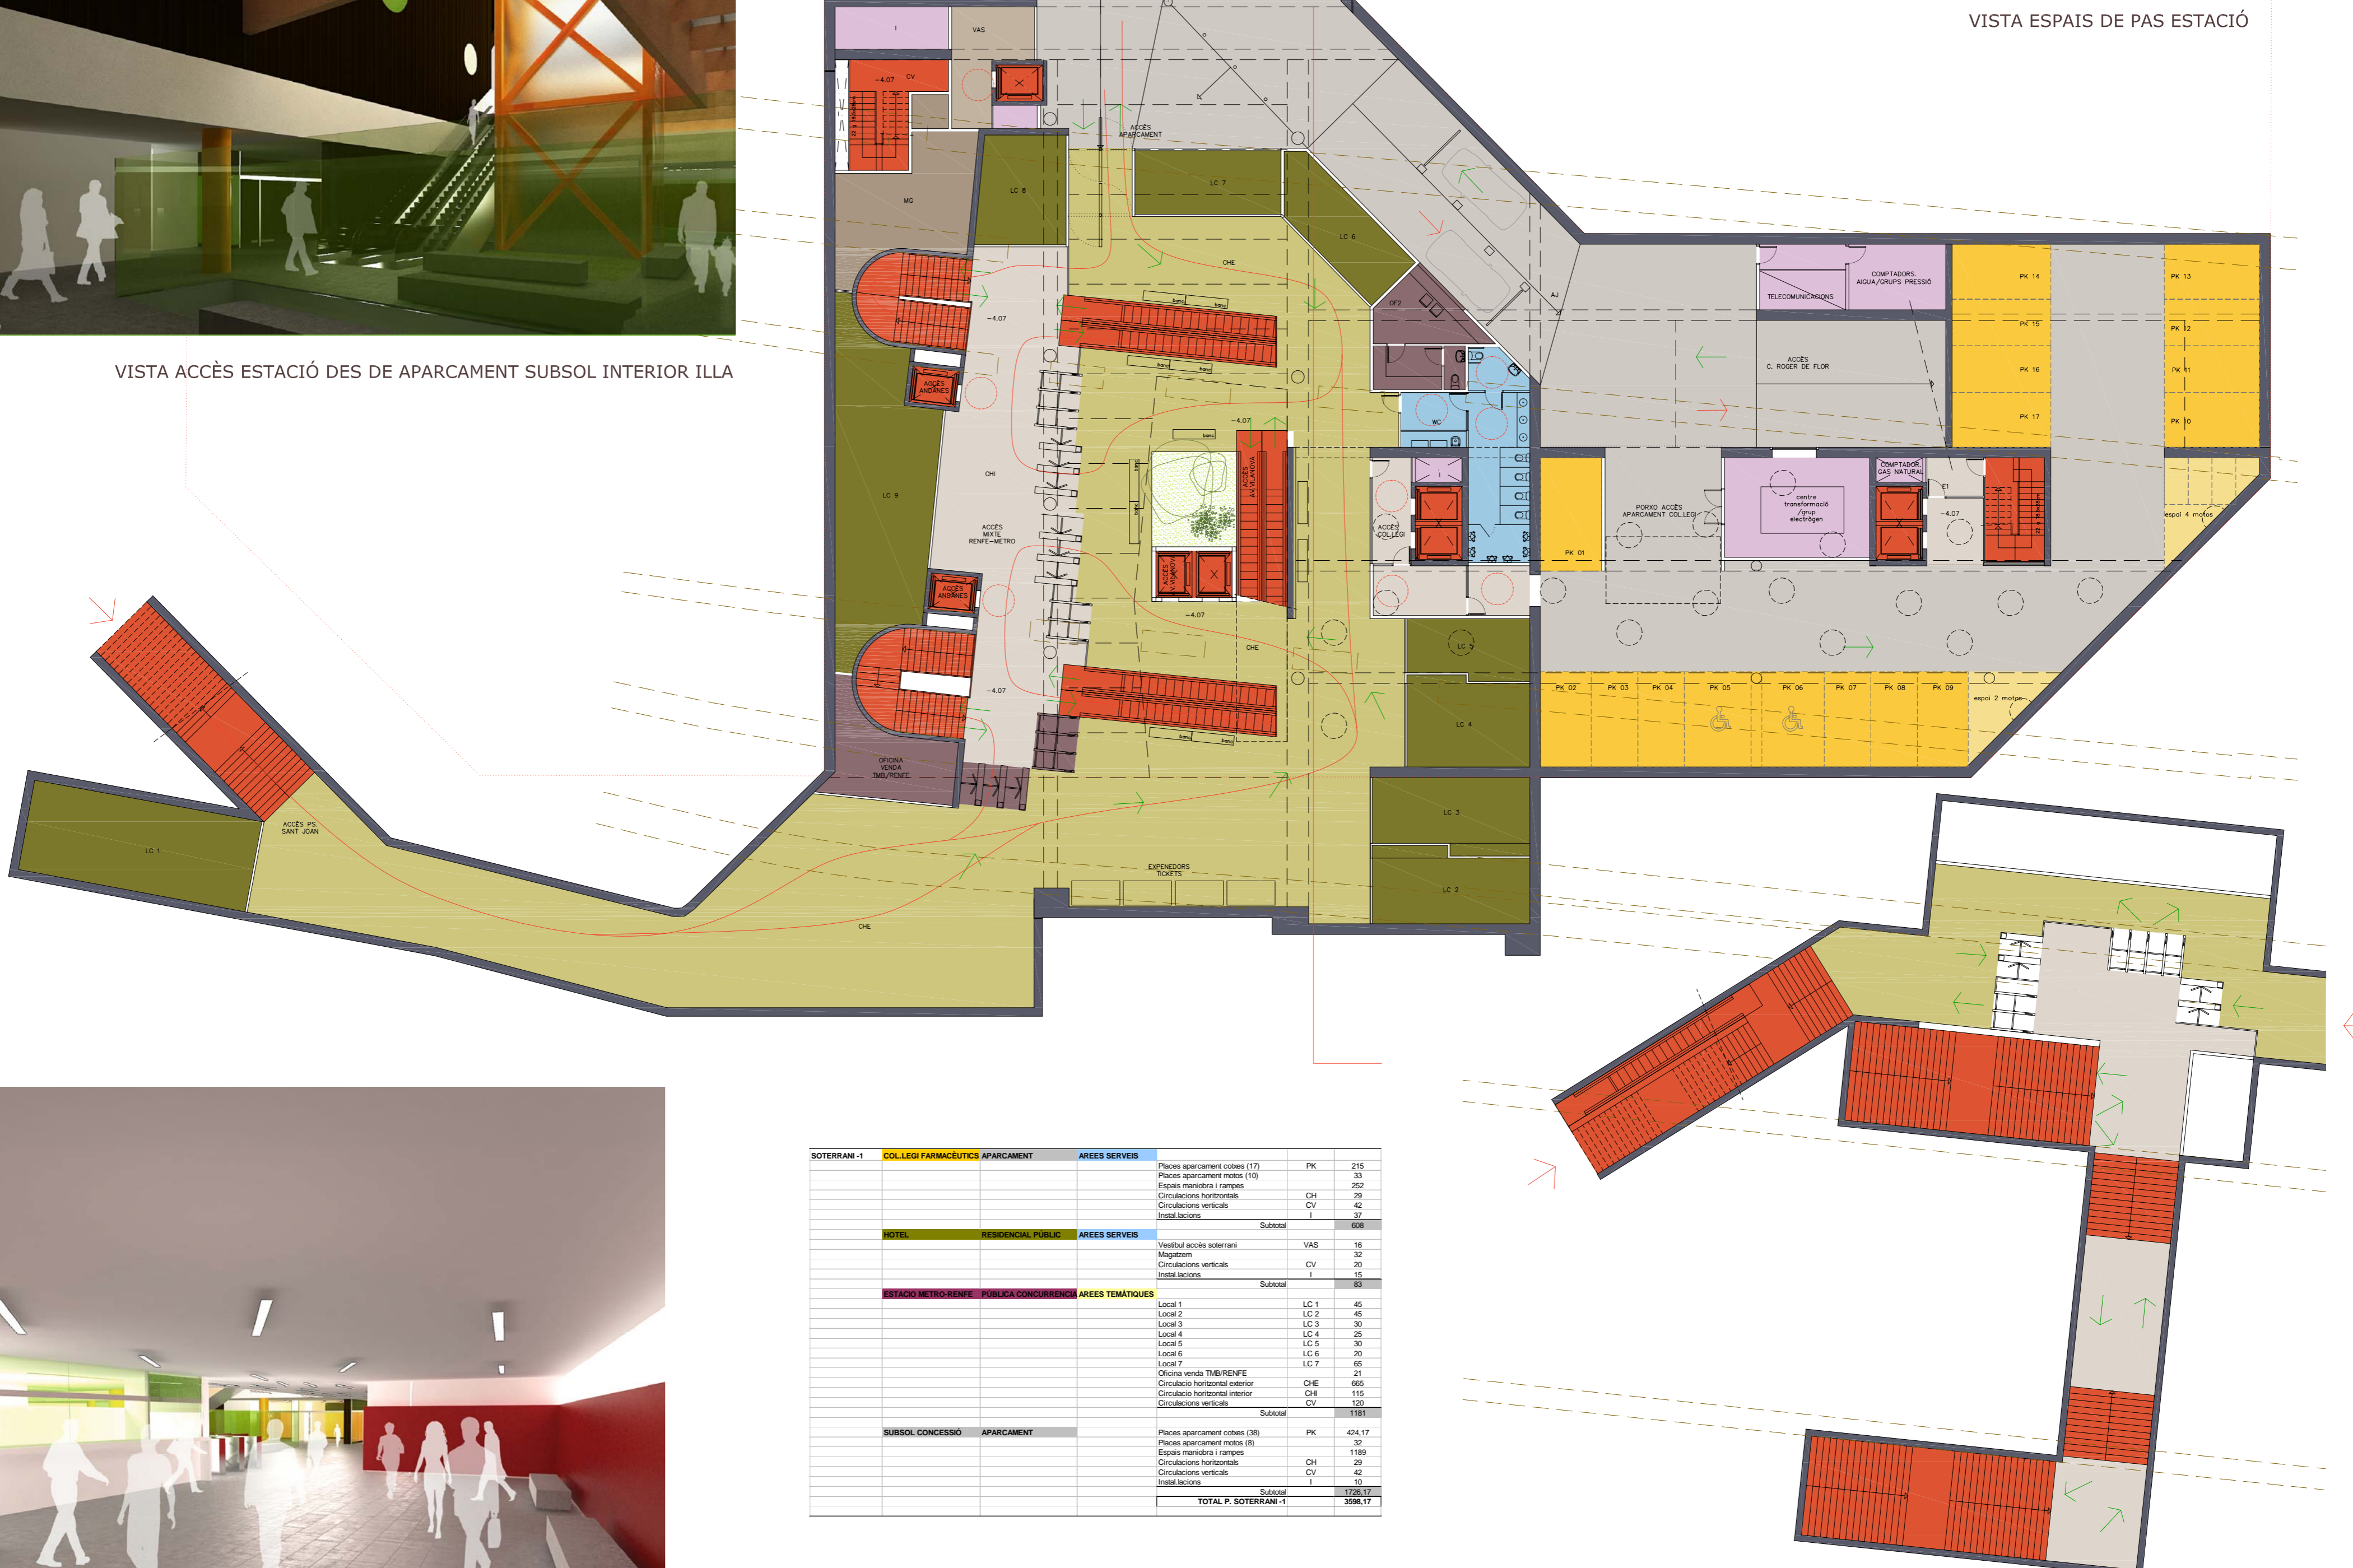

ESQUEMA ESTACIÓ ACCÉS METRO PLAÇA ANDREU MALRAUX

SOTERRANI -1	COL·LEGI FARMACEUTICS APARCAMENT	AREES SERVEIS		
		Places aparcament cotxes (17)	PK	215
		Places aparcament motos (10)		33
		Espais menors i rampes		252
		Circulacions horitzontals	CH	29
		Circulacions verticals	DV	42
		Instal·lacions	I	37
		Subtotal		368
	HOTEL	AREES SERVEIS		
		Vestíbul accés soterrani	VAS	16
		Magatzem		32
		Circulacions verticals	DV	25
		Instal·lacions	I	15
		Subtotal		88
	ESTADI METRO-RENFE	AREES TEMÀTIQUES		
		Local 1	LC 1	45
		Local 2	LC 2	45
		Local 3	LC 3	35
		Local 4	LC 4	25
		Local 5	LC 5	35
		Local 6	LC 6	20
		Local 7	LC 7	45
		Local 8	LC 8	21
		Oficina venda TMB/RENFE		605
		Circulació horitzontal exterior	CH	119
		Circulació horitzontal interior	CH	125
		Circulacions verticals	DV	15
		Subtotal		1181
	SUBSOL CONCESSIO APARCAMENT			
		Places aparcament cotxes (38)	PK	424.17
		Places aparcament motos (6)		32
		Espais menors i rampes		1169
		Circulacions horitzontals	CH	29
		Circulacions verticals	DV	42
		Instal·lacions	I	10
		Subtotal		1725.17
		TOTAL P. SOTERRANI -1		3598.17

Legenda

Col·legi farmacèutics	Hotel	Aparcament subsol	Estació TMB-RENFE	Varis
Espais principals	Espais principals	Places cotxes	Espais accés públic	Comunicació vertical
Espais comunicació horitzontal	Espais comunicació horitzontal	Places motos	Passos i andanes estació	Lavabos
		Passos i rampes	Locals comercials	Instal·lacions
				Paviment translúcid de vidre laminar
				Espais vegetals
				Terrasses