


ESQUEMA DE ZONES ACCESSIBLES ALS VISITANTS

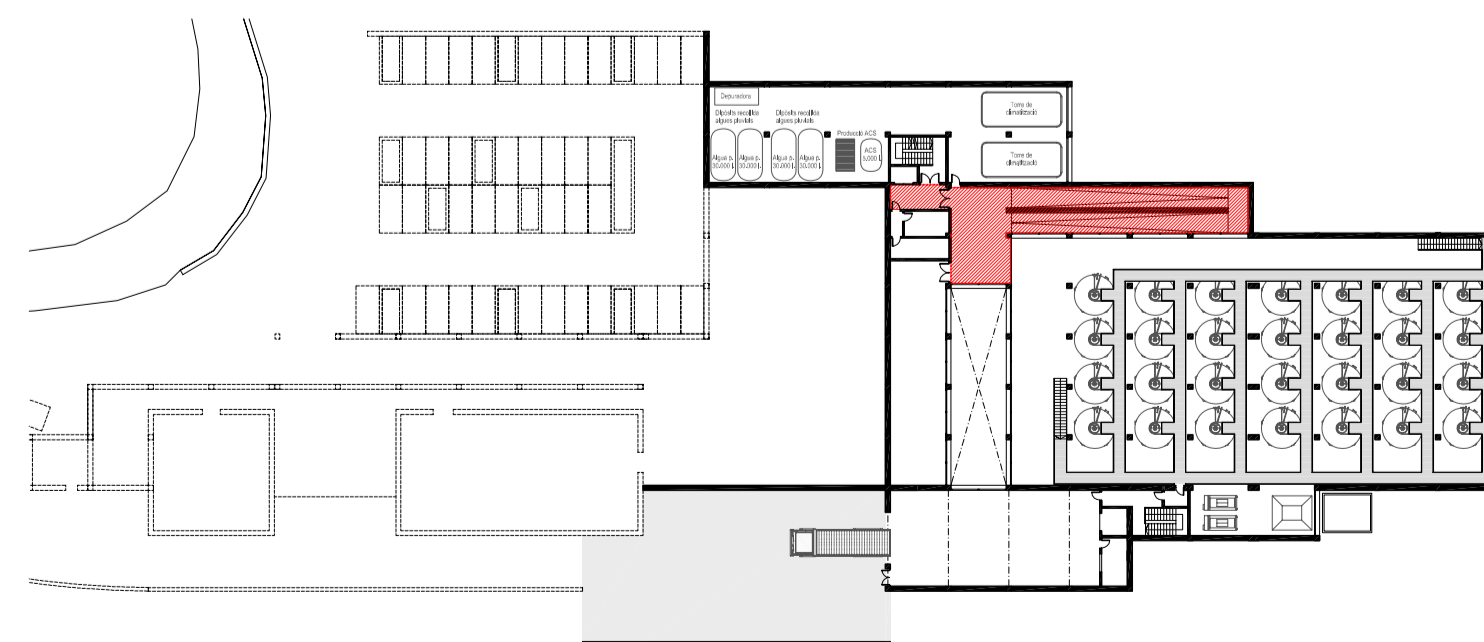

LLEGENDA ESPAIS PROGRAMA

| APARCAMENT | ZONA D'ELABORACIÓ I EMAGATZEMATGE DEL VI | ZONA INSTAL·LACIONS |
|-----------------------------------|--|---|
| 01 ZONA APARCAMENT DE VEHICLES | 15 ZONA DE DESCÀRREGA I MAGATZEM D'EXPEDICIÓ | 33 ESPAI PER A INSTAL·LACIONS PRINCIPAL |
| 02 ZONA APARCAMENT D'AUTOCARS | 16 ZONA D'ELABORACIÓ DEL VI (TINES) | 34 ESPAI PER A INSTAL·LACIONS SECUNDARI |
| ZONA D'ACOLLIDA I PROMOCIÓ | | |
| 03 ACCÉS AMB ELEMENTS D'EXPOSICIÓ | 17 ZONA DE CRINAÇA DEL VI (BARRIQUES) | |
| 04 RECEPCIÓ I CAIXA DEL SHOWROOM | 18 ZONA DE CRINAÇA DEL VI (BOTELLA DE VIDRE) | |
| 05 VESTIBUL | 19 VESTIDORS I BANYS | |
| ZONA LÚDICA | | |
| 06 SHOW ROOM | 20 MENJADOR TREBALLADORS | |
| 07 AULARI (3 AULES) | 21 EMBOTELLADORA | |
| 08 CENTRE DE DOCUMENTACIÓ | 22 MAGATZEM DE BOTELLES BUIDES | |
| 09 SALA DE PROJECCIONS | 23 SALA DE NETEJA I MANTENIMENT DE BARRIQUES | |
| 10 ZONA D'EXPOSICIONS | 24 MAGATZEM MATERIAL | |
| 11 BANYS | 25 CEMENTIRI DE BOTELLES | |
| 12 SALA DE CATES | ZONA DE GESTIÓ I ADMINISTRACIÓ | |
| 13 BANYS SALA DE CATES | 26 DESPATX DE DIRECCIÓ | |
| 14 MIRADOR DE LA GRAN SALA | 27 SALA DE REUNIONS | |
| | 28 ZONA ADMINISTRATIVA | |
| | 29 LABORATORI | |
| | 30 ZONA DE DESCANS | |
| | 31 BANYS TREBALLADORS | |
| | 32 ZONA DE PAS I ARXIU | |
| | | PATIS |
| | | 35 PATI CENTRAL AMB MOSTRES DE LES VINYES CULTIVADES A CAN CALOPA |
| | | 36 PATI IL·LUMINACIÓ I VENTILACIÓ ZONA PRODUCCIÓ |
| | | 37 PATI VENTILACIÓ MAQUINÀRIA |

