


### ESQUEMA DE ZONES ACCESSIBLES ALS VISITANTS

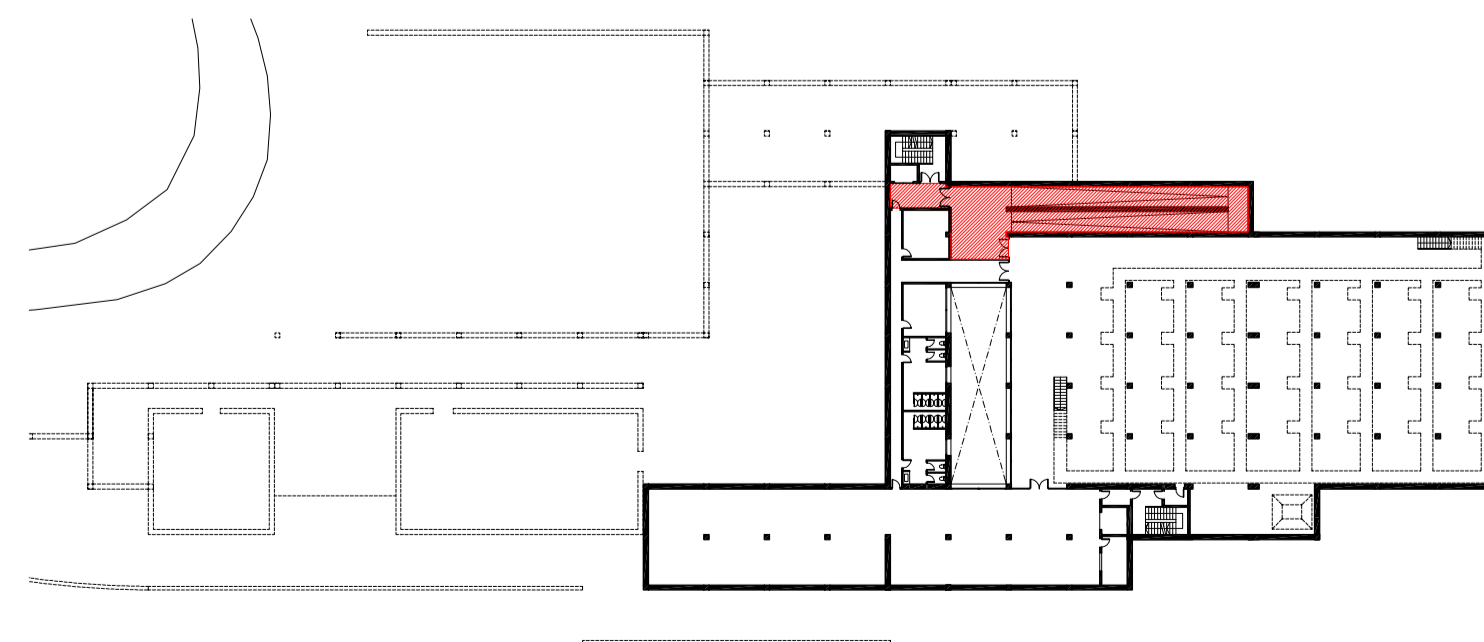

### LLEENDA ESPAIS PROGRAMA

APARCAMENT	ZONA D'ELABORACIÓ I EMMAGATZEMATGE DEL VI	ZONA INSTAL·LACIONS	
01 ZONA APARCAMENT DE VEHICLES	15 ZONA DE DESCÀRREGA I MAGATZEM D'EXPEDICIÓ	33 ESPAI PER A INSTAL·LACIONS PRINCIPAL	
02 ZONA APARCAMENT D'AUTOCARS	16 ZONA D'ELABORACIÓ DEL VI (TINES)	34 ESPAI PER A INSTAL·LACIONS SECUNDARI	
<b>ZONA D'ACOLLIDA I PROMOCIÓ</b>			
03 ACCÉS AMB ELEMENTS D'EXPOSICIÓ	17 ZONA DE CRINAÇA DEL VI (BARRIQUES)	<b>PATIS</b>	
04 RECEPCIÓ I CAIXA DEL SHOWROOM	18 ZONA DE CRINAÇA DEL VI (BOTELLA DE VIDRE)	35 PATI CENTRAL AMB MOSTRES DE LES VINYES CULTIVADES A CAN CALORA	
05 VESTIBUL	19 VESTIDORS I BANYS	36 PATI LUMINACIÓ I VENTILACIÓ ZONA PRODUCCIÓ	
<b>ZONA LÚDICA</b>			37 PATI VENTILACIÓ MAQUINARIA
06 SHOW ROOM	20 MENJADOR TREBALLADORS		
07 AULARI (3 AULES)	21 EMBOTELLADORA		
08 CENTRE DE DOCUMENTACIÓ	22 MAGATZEM DE BOTELLES BUIDES		
09 SALA DE PROJECCIONS	23 SALA DE NETEJA I MANTENIMENT DE BARRIQUES		
10 ZONA D'EXPOSICIONS	24 MAGATZEM MATERIAL		
11 BANYS	25 CEMENTIRI DE BOTELLES		
12 SALA DE CATES	<b>ZONA DE GESTIÓ I ADMINISTRACIÓ</b>		
13 BANYS SALA DE CATES	26 DESPATX DE DIRECCIÓ		
14 MIRADOR DE LA GRAN SALA	27 SALA DE REUNIONS		
	28 ZONA ADMINISTRATIVA		
	29 LABORATORI		
	30 ZONA DE DESCANS		
	31 BANYS TREBALLADORS		
	32 ZONA DE PAS I ARXIU		

