




1 - ALÇAT PRINCIPAL. ENTRADA VISITES

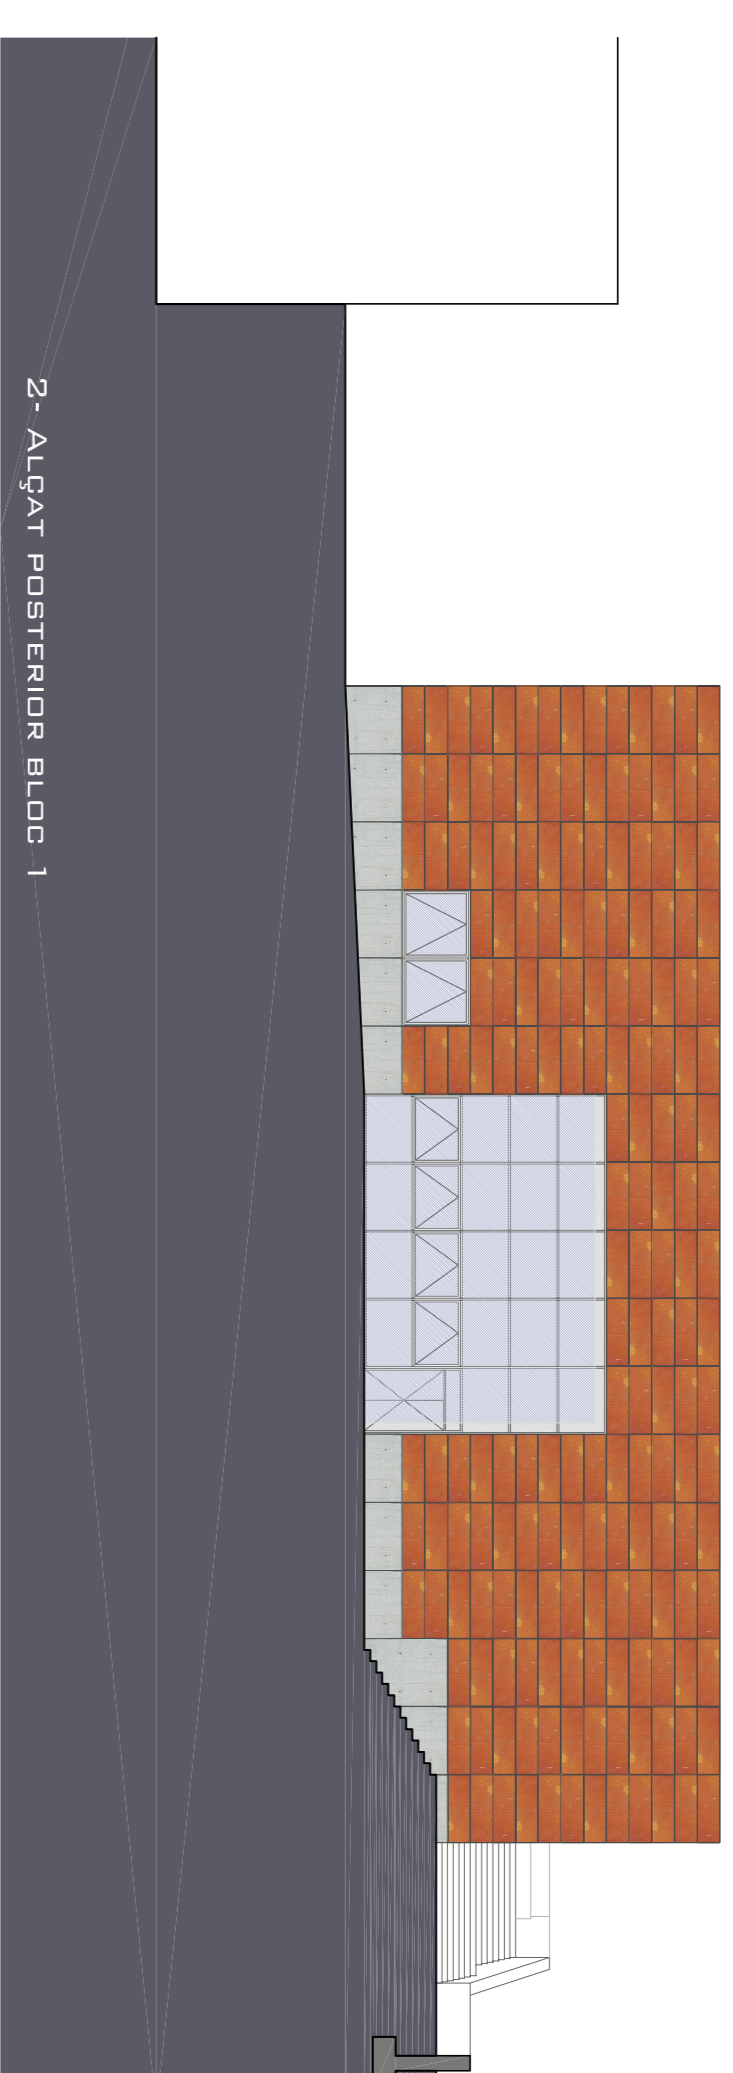

2 - ALÇAT POSTERIOR BLOC 1

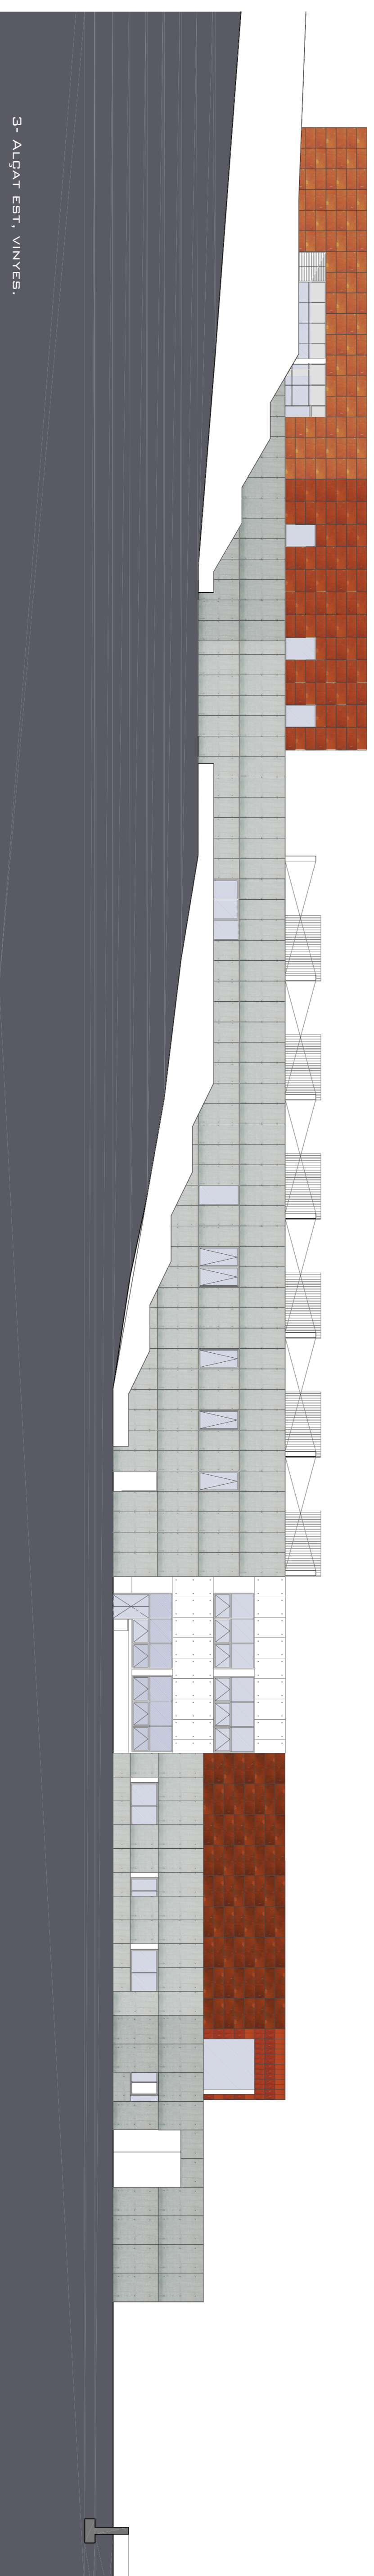

3 - ALÇAT EST. VINYES.

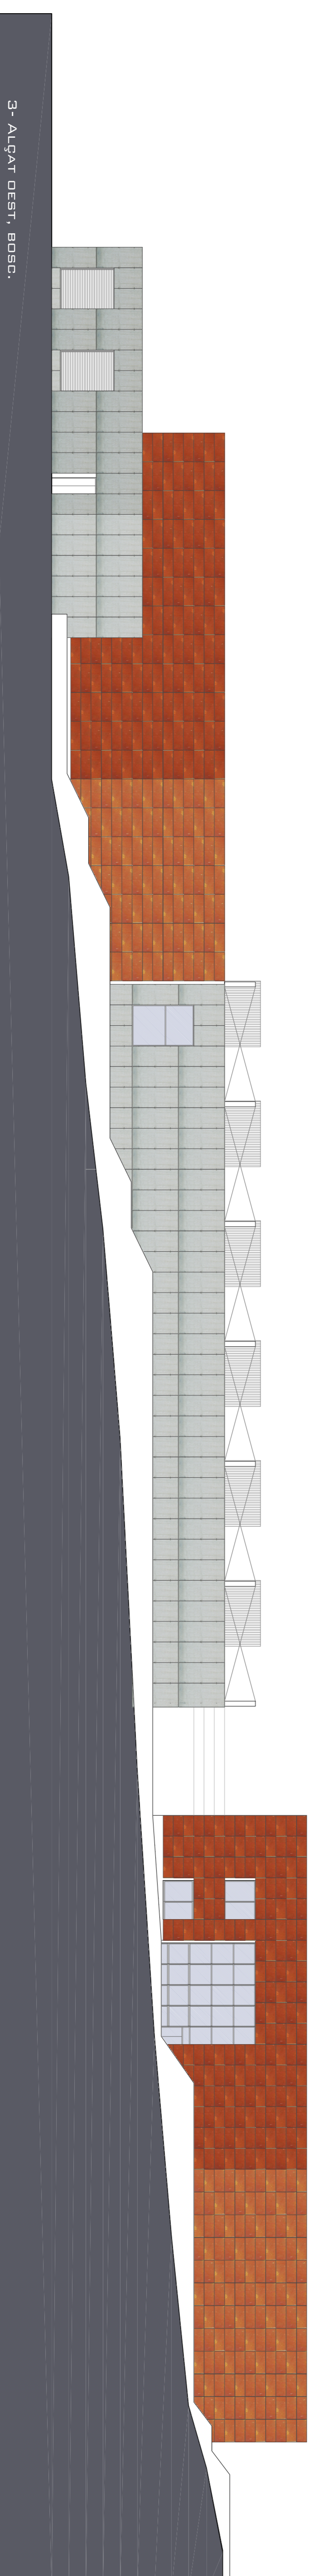

3 - ALÇAT OEST. BOSQ.



GELLER A CAN CALOPA DE DALT. COLLESDOLA, BCN.  
MARINA BOSI NAVARRO  
ETSAB

PFC JULIOL 2008  
TRIBUNAL 7

1 2

3 4 5 6

7

8 9 10 11

12 13

14 15

16 17 18 19

20

ALÇATS

E: 1/200