




Detall 1
Forat

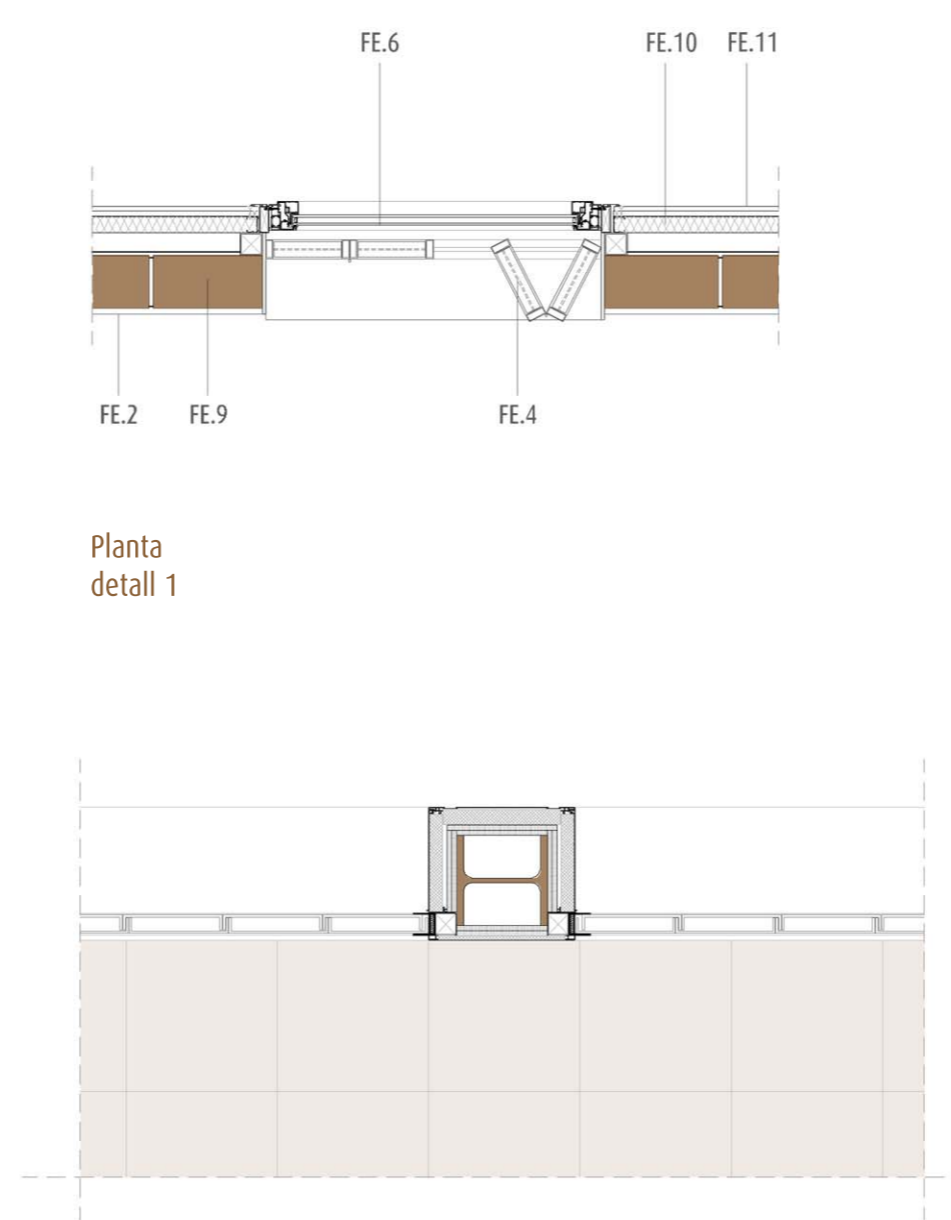


Planta
detall 1

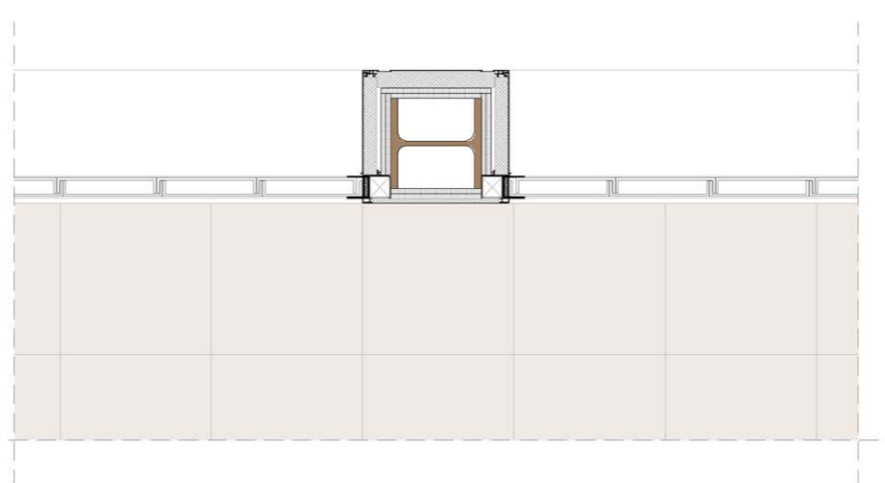

Planta
detall 2

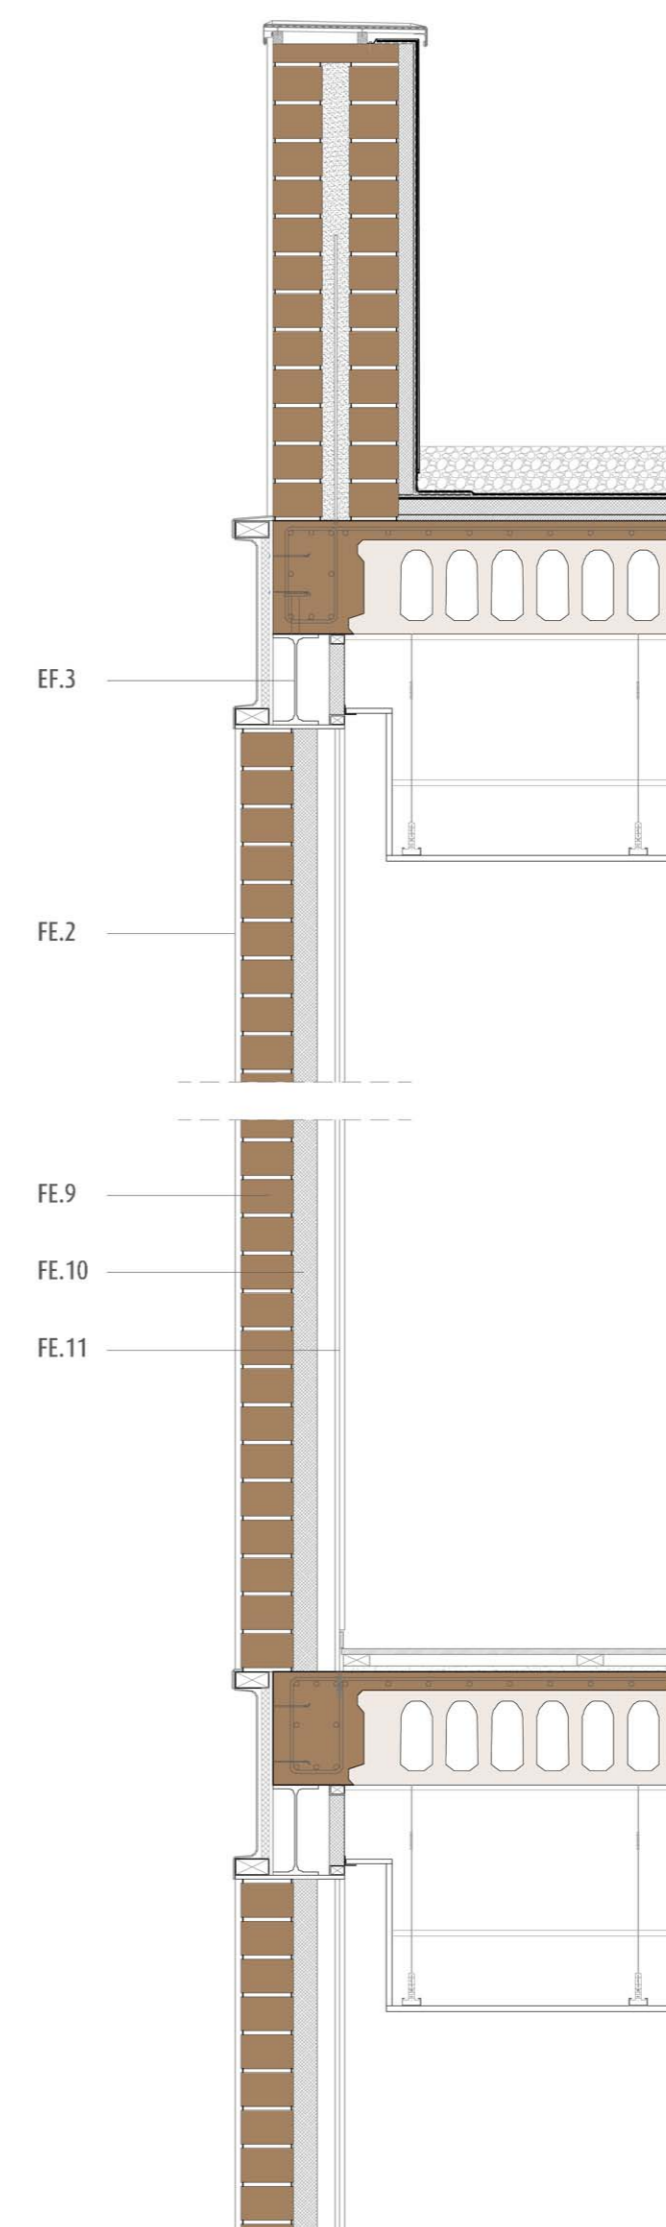

Detall 1
Massis

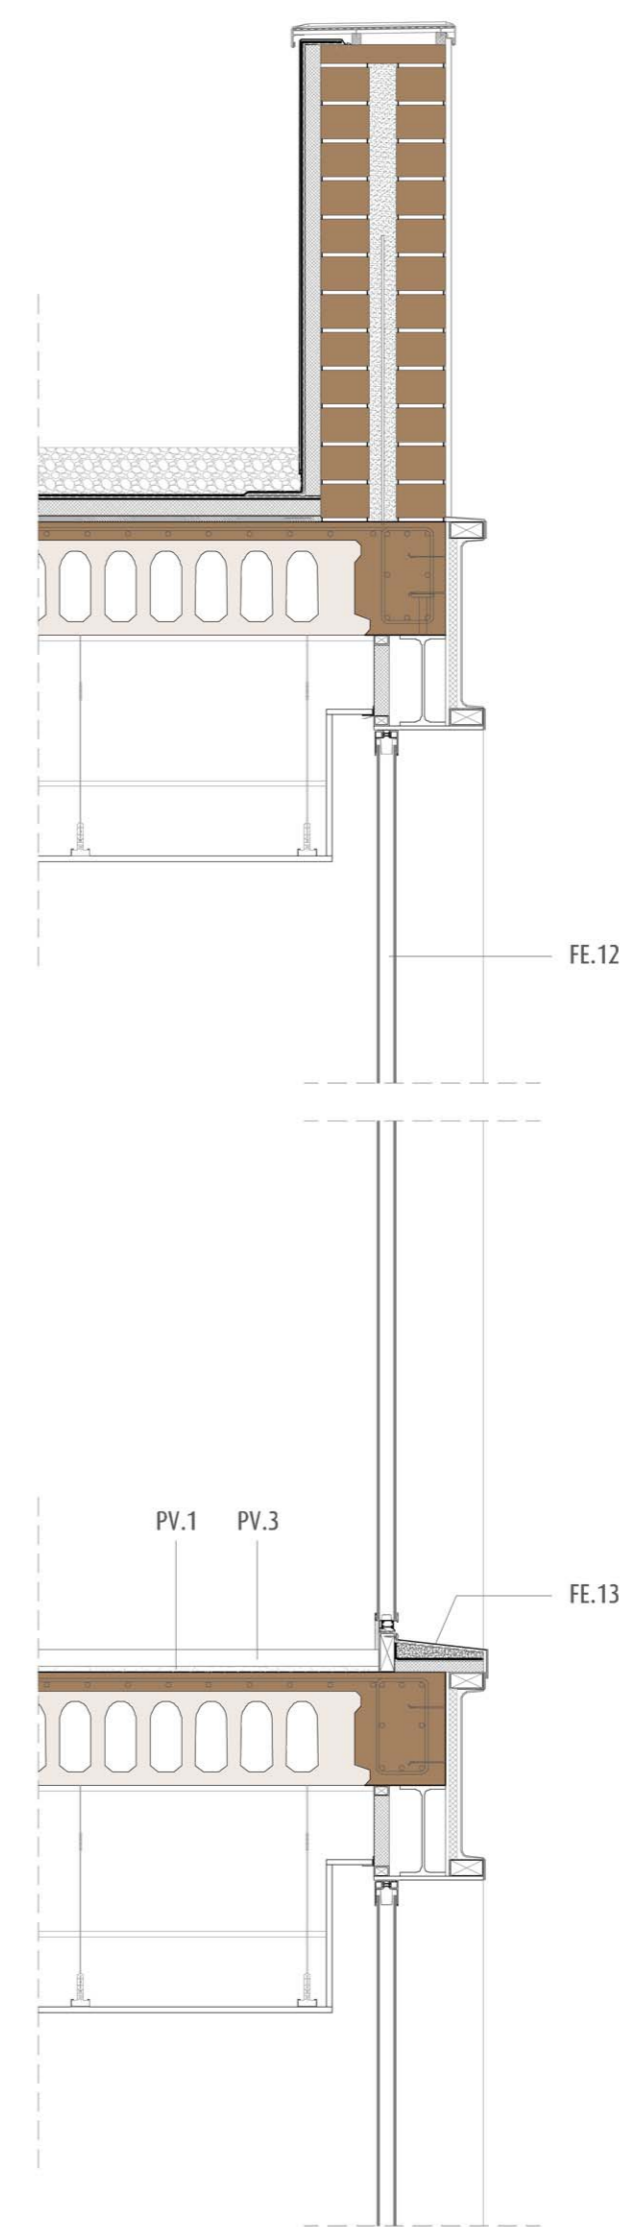

Detall 2
façana nord

EF.- ESTRUCTURA FORJAT

- EF.1 Llosa alveolar de 25x5 cm de la casa HORMIPRESA.
- EF.2 IPN 400
- EF.3 IPN 240
- EF.4 Ampit format per totxanes de 29x14x9 i barra corrugada de connexió

FS.- Fals sostre

- FS.1 Fals sostre de plaques de cartró guix de PLADUR

PV.- Paviment

- PV.1 Morter d'anivellament
- PV.2 Parquet col·locat sobre rastrells de fusta
- PV.3 Paviment de peces marbre sobre morter d'anivellament

CB.- COBERTA NO TRANSIBALE

- CB.1 Coberta de la marca INTEMPER sense pendents formada per:
 - Capa antipuncionament de feltre sintètic FELTEMPER 300P
 - Membrana impermeabilitzant RHEINGOLF CG resistent a les arrels
 - Capa auxiliar drenant DRENTTEMPER
 - Capa auxiliar filtrant FELTEMPER 150P
- CB.2 Capa de graves de riu de ø 12 mm
- CB.3 Remat d'ampit de xapa plegada de zinc (e= 1 mm) pintat color RAL 8008 Olive Brown amb base d'aglomerat hidròfug de gruix= 22 mm sobre rastrellat de fusta hidròfuga.

FE.- FAÇANA EXTERIOR

- FE.1 Revocat i pintat amb pintura al silicat color RAL 1003 Signal Yellow.
- FE.2 Revocat i pintat amb pintura al silicat color RAL 1017 Saffron Yellow.
- FE.3 Panell multicapa (g= 4 cm) compost per dues làmines lacades d'alumini adherides a un nucli de poliestirè. Acabat pintat amb color plata.
- FE.4 Porticons de llibret d'alumini anoditzat color plata.
- FE.5 Platina d'acer com a guia de porticons
- FE.6 Fusteria d'alumini anoditzat amb vidre laminar model Crisunid California de la casa Crisursa. 3x3/8/3x3 mm
- FE.7 Xapa d'acer espesor e= 3 mm
- FE.8 Escopidor de xapa d'alumini anoditzat amb formació de goteró.
- FE.9 Paret de tancament exterior amb totxana de 29x14x9 cm.
- FE.10 Aïllament tèrmic (g= 60 mm) amb manta de llana mineral hidròfuga tipus ECOVENT-60
- FE.11 Paret de tancament interior amb plaques de cartró guix de PLADUR
- FE.12 Fusteria d'alumini anoditzat amb rotura de pont tèrmic i vidre colat amb cambra tipus U-Glass.
- FE.13 Escopidor de xapa d'alumini anoditzat amb formació de goteró sobre base d'aglomerat hidròfug.