



Detall 1

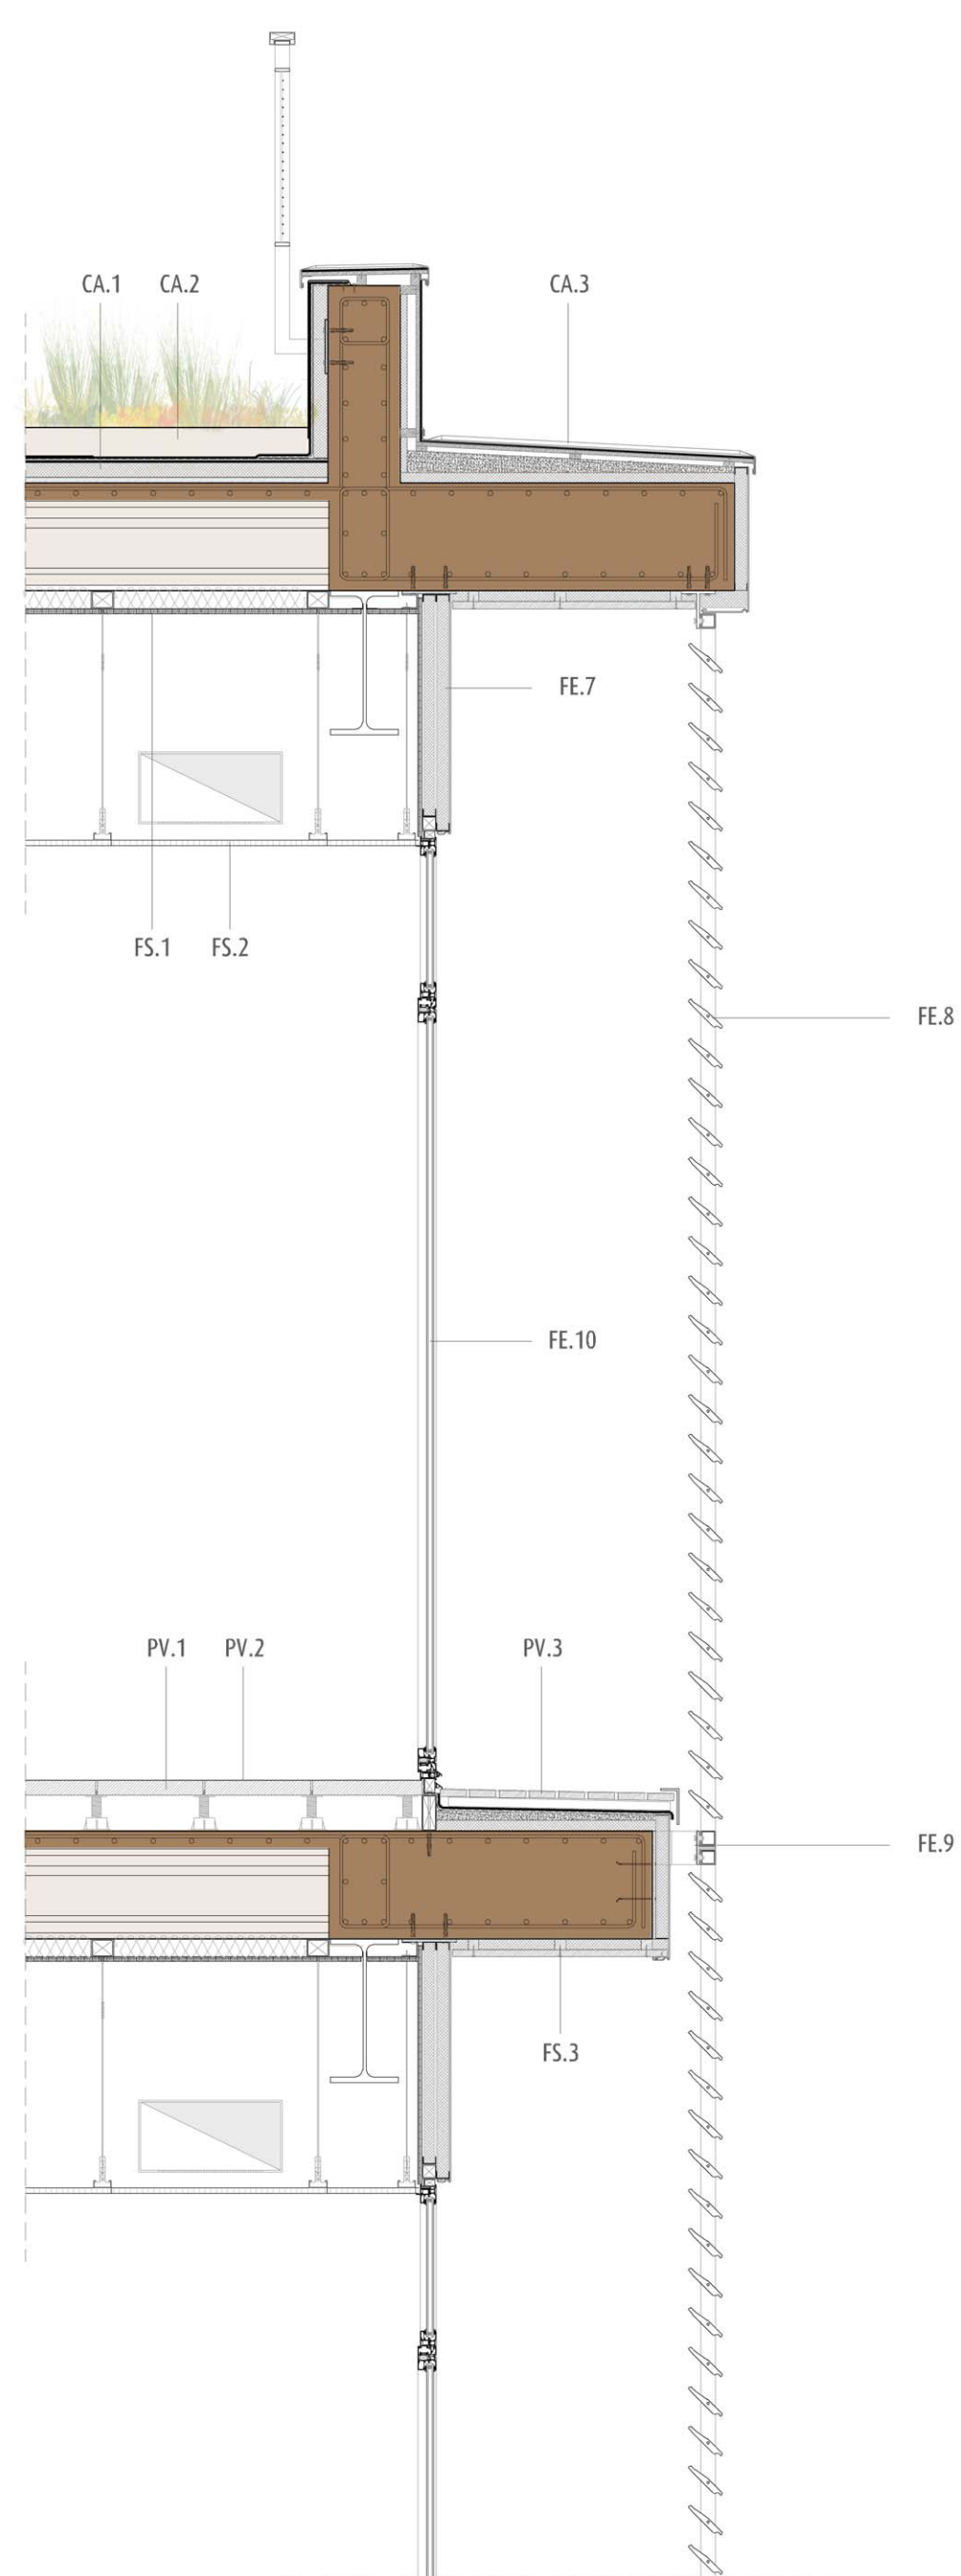

Detall 2

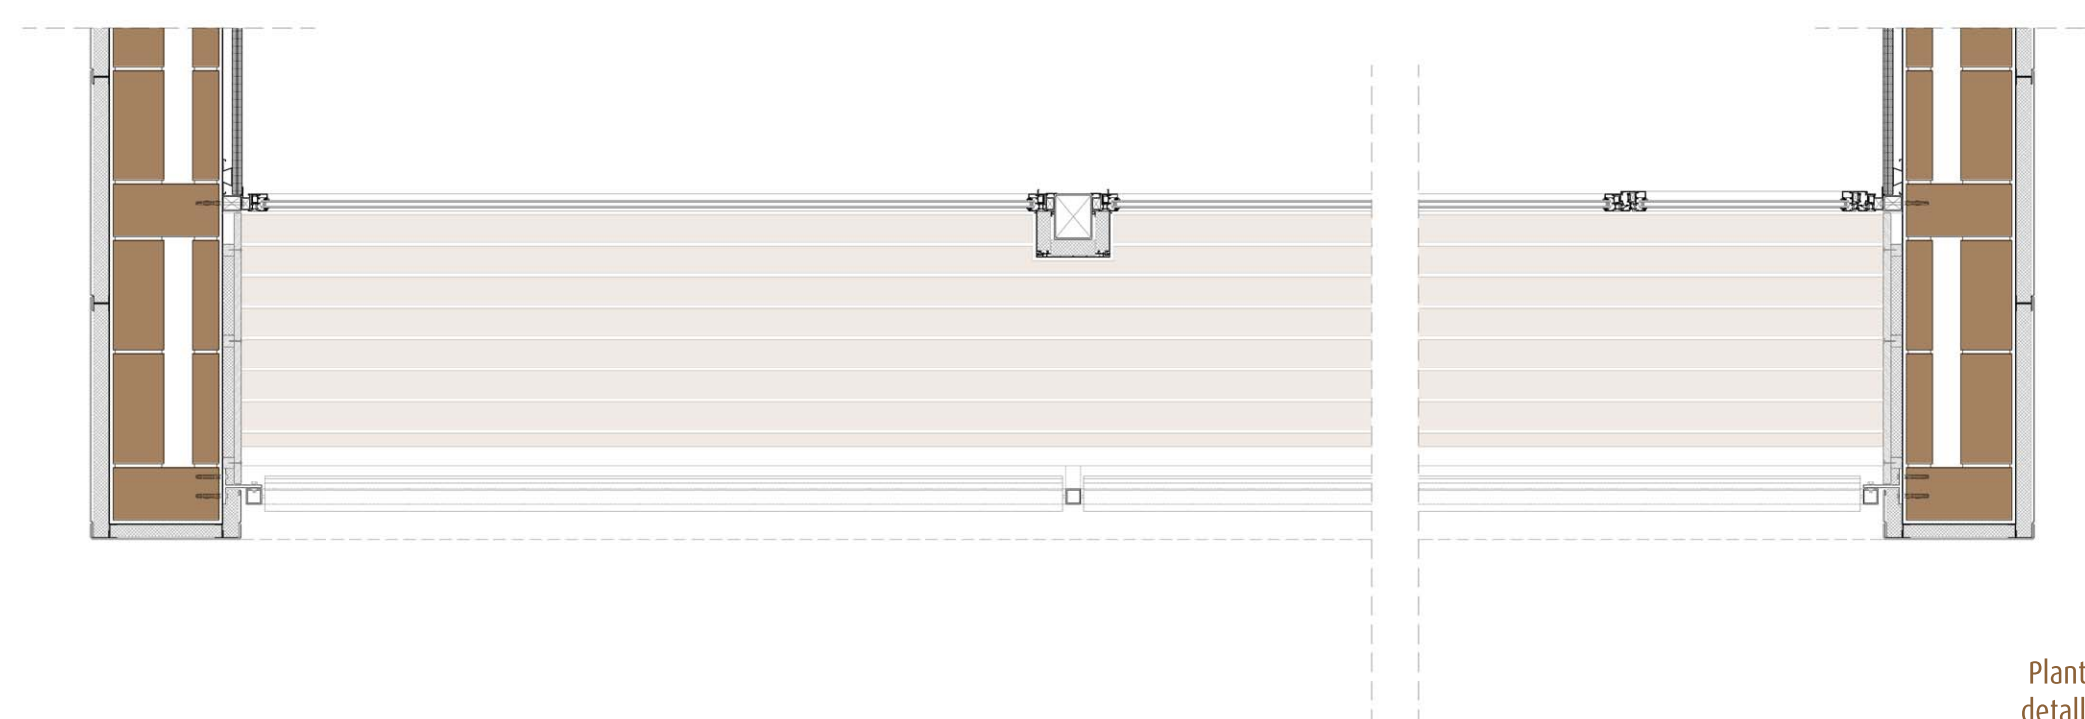

Planta detall 2

FE.- FAÇANA EXTERIOR

- FE.1 Façana ventilada de pedra natural amb marbre Traverti Romà. Peces de 30x90 i 45x90 i gruix= 4 cm.
- FE.2 Perfils verticals PF-AL-6000-45 i perfils horitzontals GR-PHR-5000 d'alumini.
- FE.3 Paret de tancament exterior amb totxana de 29x14x9 cm.
- FE.4 Paret de tancament interior amb plaques de cartó guix de PLADUR
- FE.5 Fusteria d'alumini anoditzat amb rotura de pont tèrmic i vidre colat amb cambra tipus U-Glass.
- FE.6 Gelosia de lames d'acer
- FE.7 Panell multicapa (g= 4 cm) compost per dues làmines lacades d'alumini adherides a un nucli de poliestirè. Acabat pintat amb color RAL 8008 Olive Brown.
- FE.8 Lamel·la horitzontal d'alumini anoditzat. Lacat i pintat amb color RAL 8008 Olive Brown.
- FE.9 Perfil d'alumini en T fixat a platina ancorada a forjat amb 4 tacs Hilti.

CB.- COBERTA NO TRANSIBALE

- CB.1 Coberta de la marca INTEMPER sense pendents formada per:
 - Capa antipuncionament de feltre sintètic FELTEMPER 300P
 - Membrana impermeabilitzant RHENOFOL CG resistent a les arrels
 - Capa auxiliar drenant DRENTemper
 - Capa auxiliar filtrant FELTEMPER 150P
- CB.2 Capa de grava de riu de 0 a 12 mm

CA.- COBERTA AJARDINA

- CA.1 Coberta TF ecològica de la marca INTEMPER sense pendents formada per:
 - Capa antipuncionament de feltre sintètic FELTEMPER 300P
 - Membrana impermeabilitzant RHENOFOL CG resistent a les arrels
 - Capa auxiliar drenant DRENTemper
 - Capa auxiliar filtrant FELTEMPER 150P
 - 7 a 10 cm de substrat vegetal
- CA.2 Capa vegetal de plantes seleccionades: aromàtiques i medicinals (espigol, romaní, etc.)

FS.- Fals sostre

- FS.1 Trasdossat amb panells Pladur HERACLIT (aïllament acústic)
- FS.2 Fals sostre de reixeta metàl·lica, en reixeta 22 de la casa LUXALON color anoditzat plata. Fons de sostre i instal·lacions pintats de negre.
- FS.3 Rastrells de fusta d'iroko amb panells rígids de poliestirè extruït

PV.- Paviment

- PV.1 Paviment tècnic sobre potes regulables.
- PV.2 Capa linòlium e= 3 mm
- PV.3 Rastrells de fusta d'iroko



Detall 2