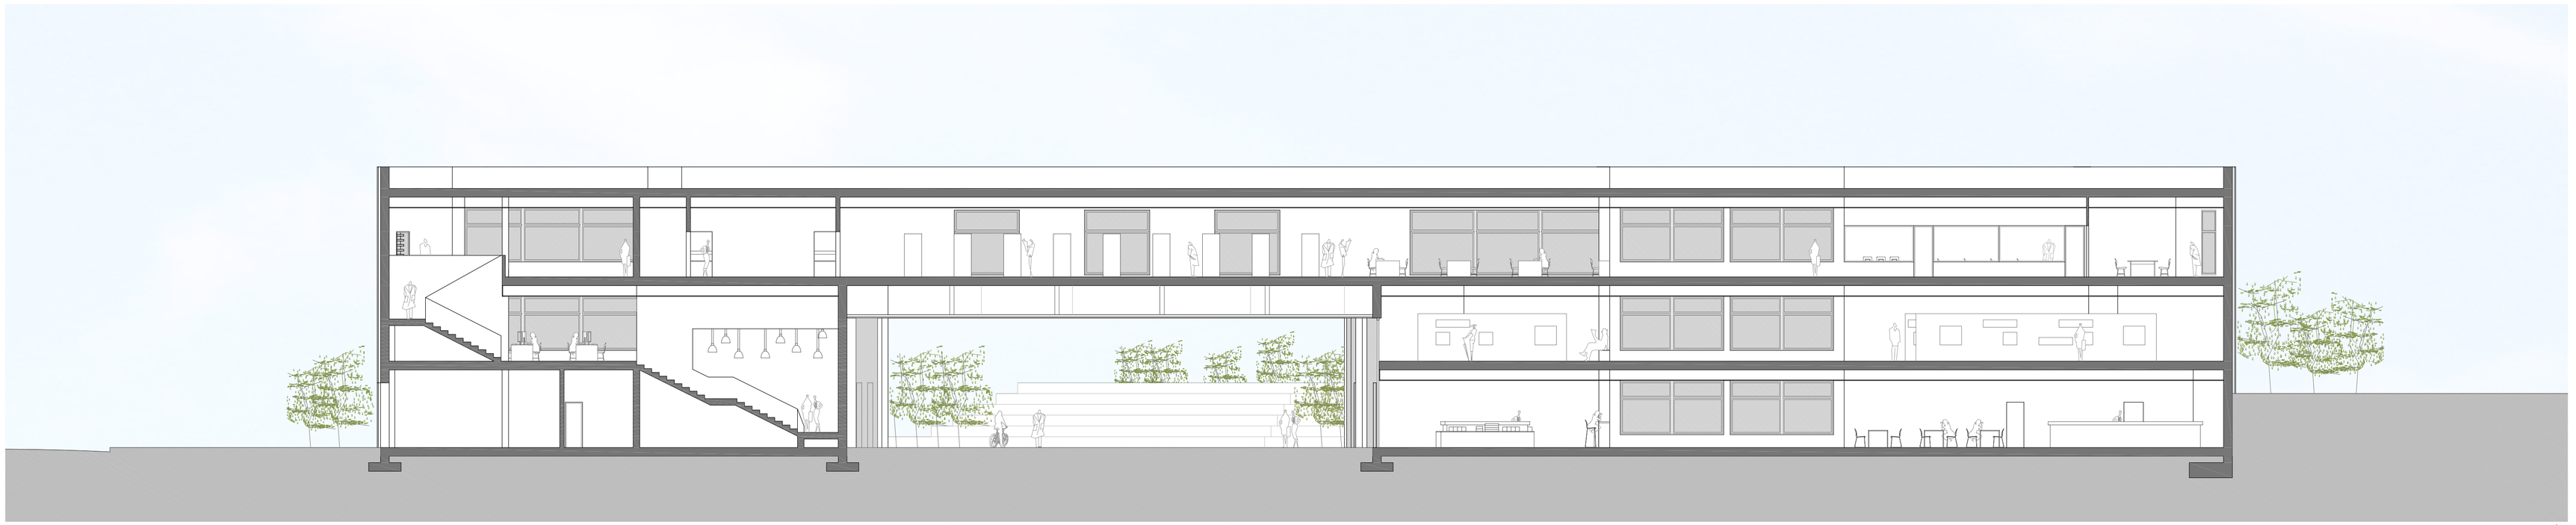

SECCIÓN AA'

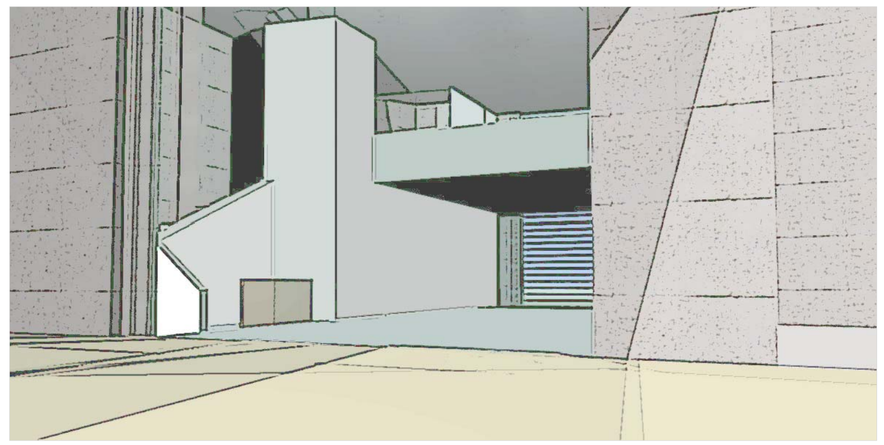

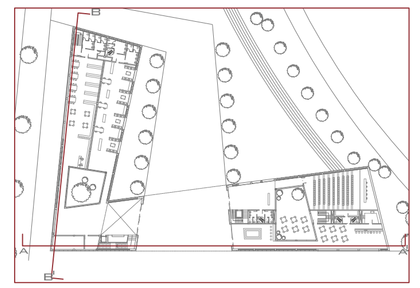

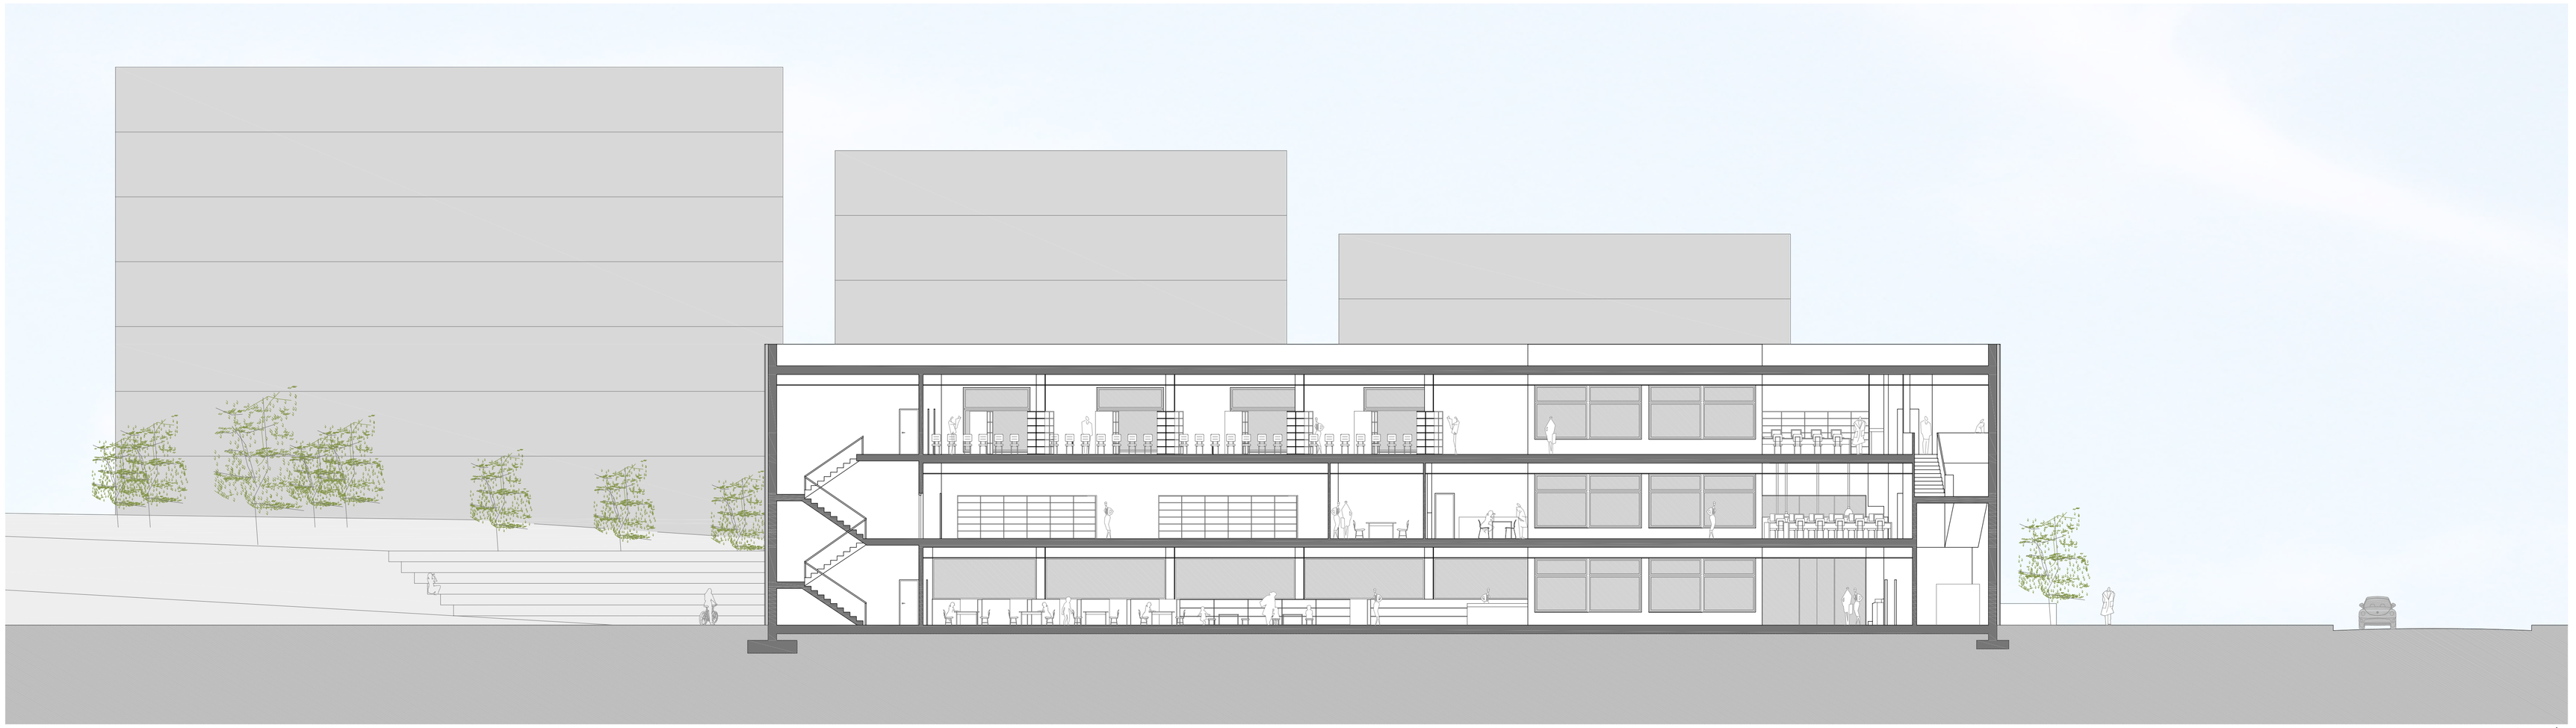

SECCIÓN BB'

BIBLIOTECA Y CENTRO CULTURAL EN SARRIÁ

PFC JULIO 2008 TUTOR: JOAN CURÓS TRIBUNAL 7

SITUACIÓN ARQUITECTURA CONSTRUCCION ESTRUCTURA INSTALACIONES

SECCIONES

E.T.S.A.V.

E: 1/150

ANDREA JIMÉNEZ BOFILL