

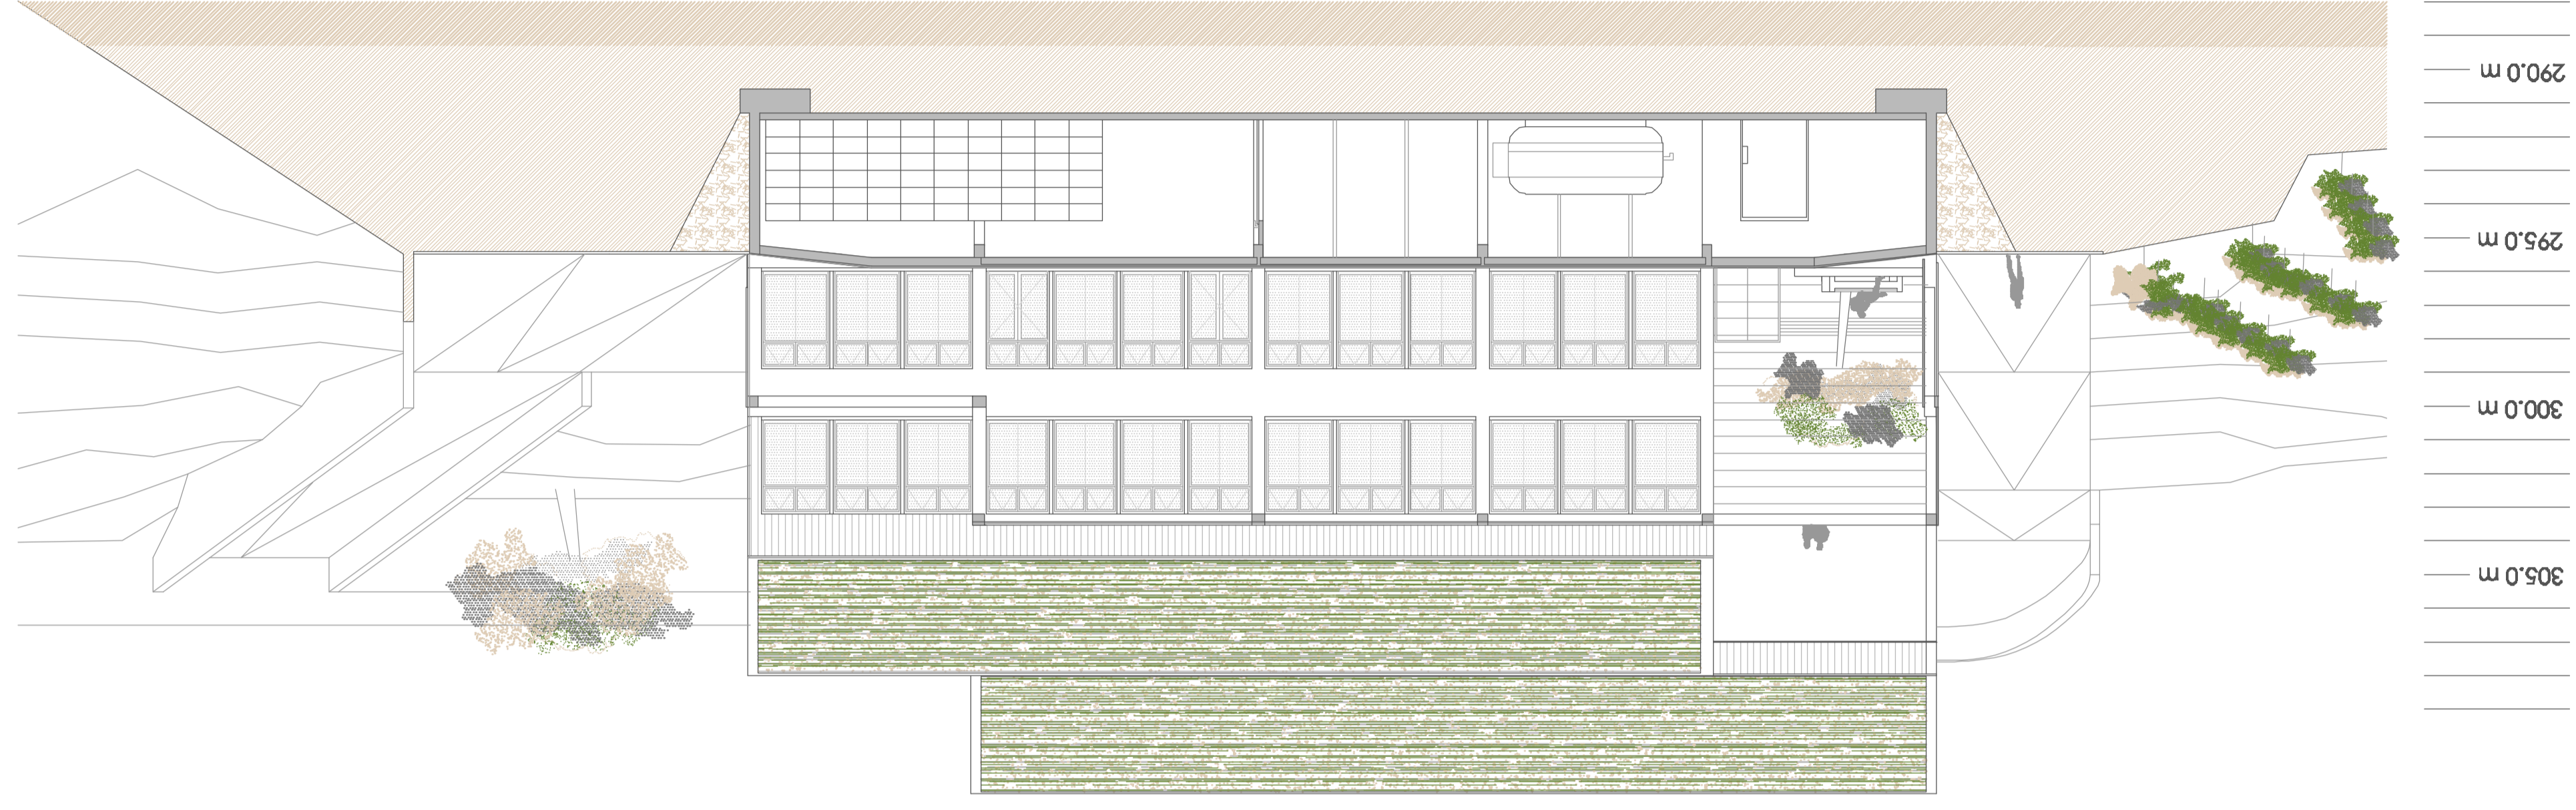


**Secció B**

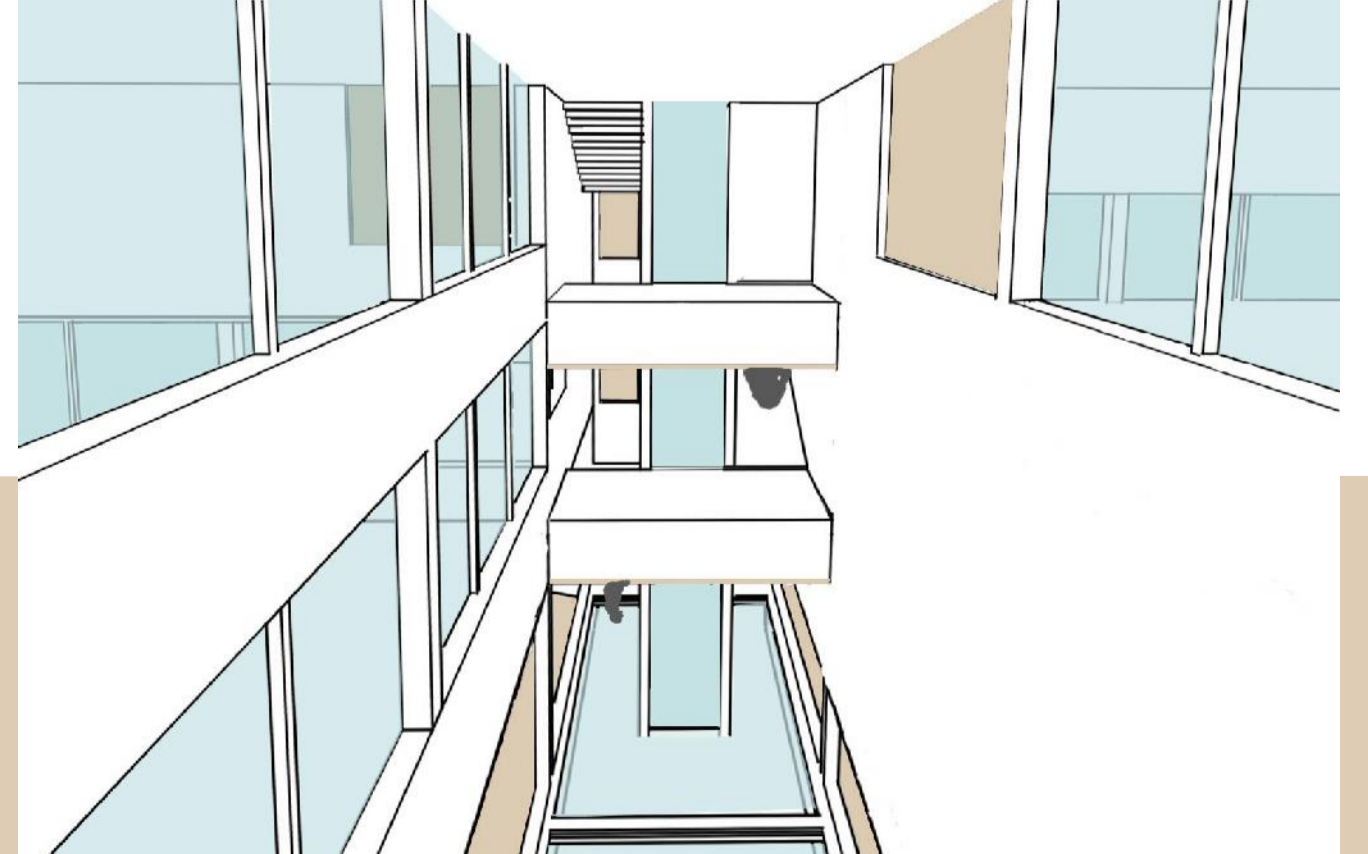

**Secció A**

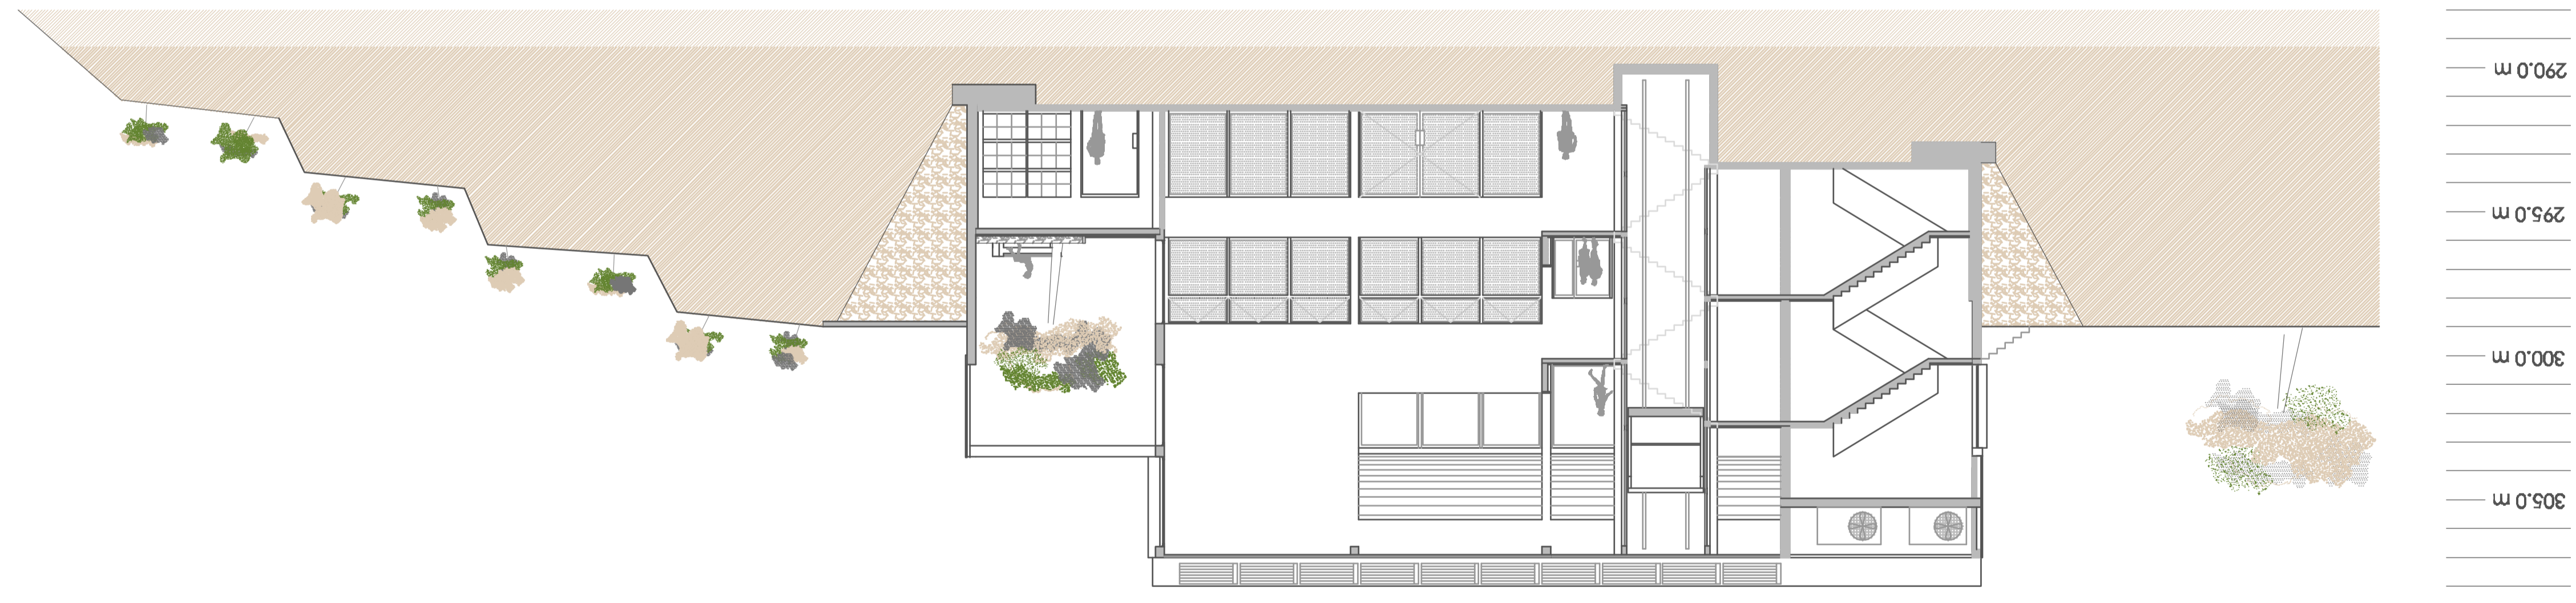

ten el contacte amb el terreny més proper així com les comunica-  
 cions verticals entre les diferents plantes de l'edifici.  
 -Aquestes seccions van variant en altura degut a l'adaptació que  
 fa l'edifici al terreny. La secció també va variant depenent de la  
 zona en que ens trobem i del programa que s'hi situa.

