E3 _ Mur de contenció de terres e=30 cm encofrat i armat a dues cares.
E4 _ Congreny de coronació de mur 30 x 30 cm. 3Ø12 SUP-INF - 1s Ø8c/12,5.
E5 _ Platina anclatge pilar a mur 300 x 300 x 10 mm. amb 4 connectors Ø20.
E6 _ Per fil tubular # 300.100.4 mm. Suport xapa metàl·lica de façana.
E7 _ Perfil tubular # 50.4 mm. Estructura auxiliar per suport de fals sostre.
E8 _ Perfil laminat alveolat. h= 84 cm. Perfil base IPN-600.
E9 _ Perfil laminat IPN-280. Corretja de coberta col·locades cada 1.65 m.
E10 _ Platina en "L" 100 x 50 x 10 mm. Unió soldada al perfil.
E11 _ Pilar HEB-300. Protegit amb pintura tipus STORIRE.
E12 _ Solera FA-25 # Ø 8c/15 e=15 cm. Amb làmina de PVC inferior.
E13 _ Perfil IPN-300. Amb connector a forjat soldat cada 40-50 cm.
E14 _ Placa alveolar prefabricada e=20 cm. Tipus Hormipresa.
E15 _ Solera FA-25 # Ø 12c/15 e=25 cm. Armada a dues cares.

E18 _ Mur de contenció de terres e= 50 cm encofrat i armat a dues cares.
E19 _ Congreny de coronació de mur, 50 x 30 cm. 3Ø10 SUP-INF - 1s Ø8c/12,5
E20 _ Solera FA-25 # Ø 8c/15 e=10 cm . Acabat antilliscant.
E21 _ Armadura de connexió Ø10 c/30 cm. Anclada amb resina epoxi.
E22 _ Connector metàl·lic de forjat. Soldats cada 40-50 cm.
E23 _ Perfil "L"100.6 mm. Per a suport de mur d'obra de fàbrica.
E24 _ Perfil IPN-300. Protegit amb pintura tipus STORIRE.
E25 _ Platina metàl·lica 300 x 100 x 15 mm. Per a remat d'obertura en façana.
E26 _ Perfil tubular #300 x 50 x 4 mm.

F3 _ Xapa d'al·lumini microperforada. 3,5 m x 1,25. Acabat lacat White Gloss.
F4 _ Perfil tubular continu de suport de xapa metàl·lica.
F5 _ Trasdossat amb cartró guix e=15 mm.Tipus Knauf.Amb estructura auxiliar.
F6 _ Aïllant tèrmic. Llana de roca e= 5cm. Col·loca entre estructura auxiliar.
F7 _ Peça de remat d'obertura amb gotetó, e= 3cm. Pedra natural.
F8 _ Enlluit de guix. e= 15 mm. Amb tela tipus mallatex per evitar fissures.
F9 _ Mur de totxana. e= 9 cm. Agafat amb morter de ciment.
F10 _ Mur de tancament de fàbrica e= 14 cm. Agafat amb morter de ciment.
F11 _ Enfoscat de morter exterior e= 15 mm. Acabat pintat.
F12 _ Peça d'al·lumini contínua en façana. Anclada a forjat amb tornilleria.
F13 _ Panell sandvich. 15 + 60 + 15 mm. Amb unions maxiembrades.
F14 _ Tancament ceràmic e= 6cm. Agafat amb morter de ciment.

C3 _ Làmina PVC resistent a microorganismes i arrels. e=0.5 mm.
C4 _ Manta de retenció i protecció e=15 mm.Mantenir humitat a coberta
C5 _ Làmina drenatge i retenció.floradran e=25mm.
C6 _ Làmina filtrant. Evita el pas de les partícules de terra.
C7 _ Substrat de terra en coberta ajardinada e=8cm.
C8 _ Especie de planta en coberta. Plantes tipus SEDUM.
C9 _ Llana d'alumini orientable automàticament.
C10_ Làmina impermeabilitzant de PVC autoprotegida.
C11_Formació de pendents amb formigo lleuger. Pendent del 2%.
C12_Paviment de formigó abuixardat exterior antilliscant.
C13_Conció de recollida d'aigües. Amb reixa superior de protecció.
C14_Aïllant tèrmic rígid. e= 5 cm.Unions maxiembrades.

A3 _ Pintura plàstica mate llisa color blanc RAL-9004.
A4 _ Fals sostre microperforat rellistrable. Plaques formal 60 x 60 cm.
A5 _ Suport metàl·lic de fals sostre. Ancat a plaques alveolades de sostre.
A6 _ Fals sostre de fusta microperforada. Amb lames longitudinals.
A7 _ Panell sandwich 2 + 80 + 2 mm. Unions maxiembrades.
A8 _ Col·locació de plaques de cartró guix. e= 15 mm. Acabat pintat pintura plàstica.
A9 _ Acabat de solera fratassat. Amb pendents per evacuació d'aigües de neteja.
A10 _ Tractament impermeabilitzant de mur de formigó.
A11 _ Carpinteria d'alumini amb ruptura de pont tèrmic. Vidres climalit 4+6+4+4.

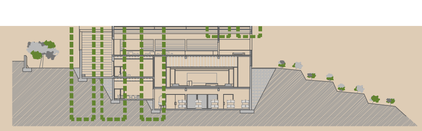

SECCIÓ CONSTRUCTIVA 2
esc 1:20

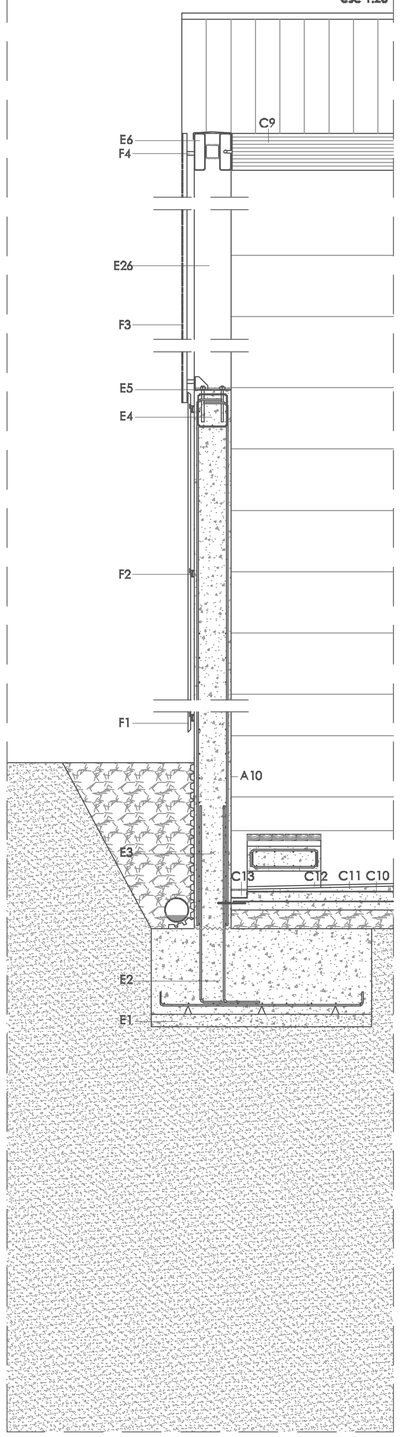

SECCIÓ CONSTRUCTIVA 3
esc 1:20

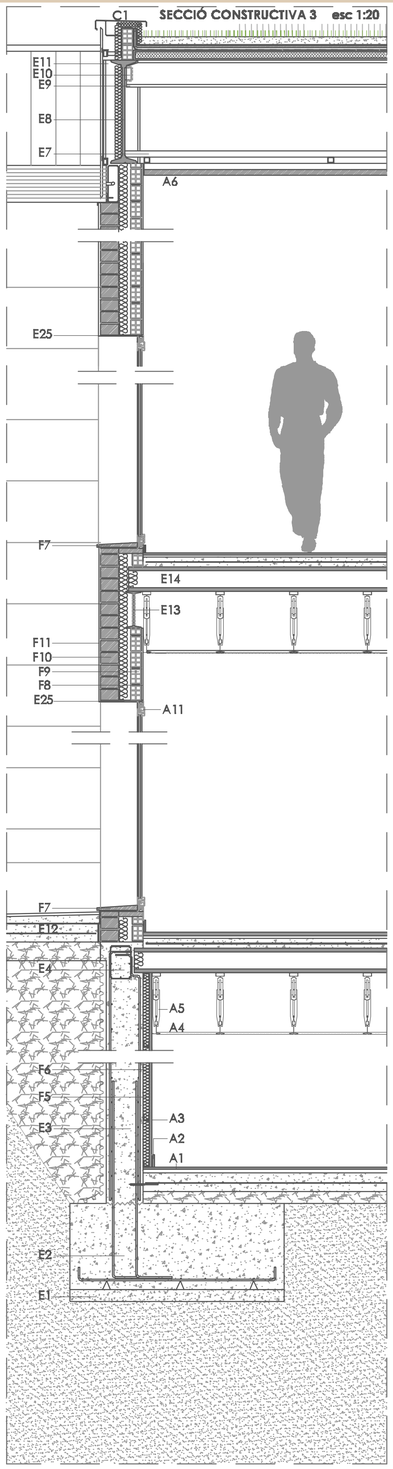

SECCIÓ CONSTRUCTIVA 4
esc 1:20

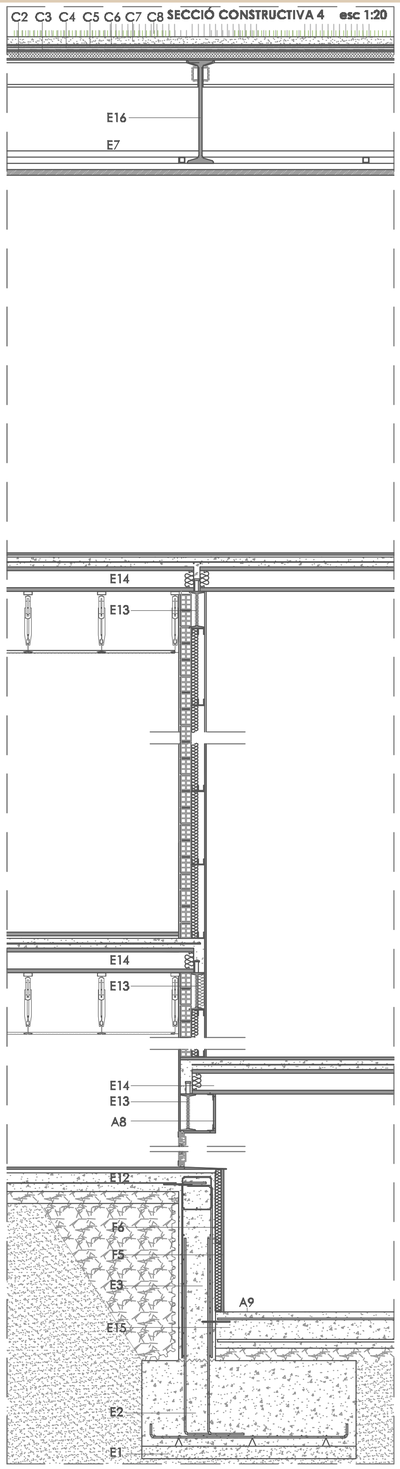

DETALL 1
esc 1:10

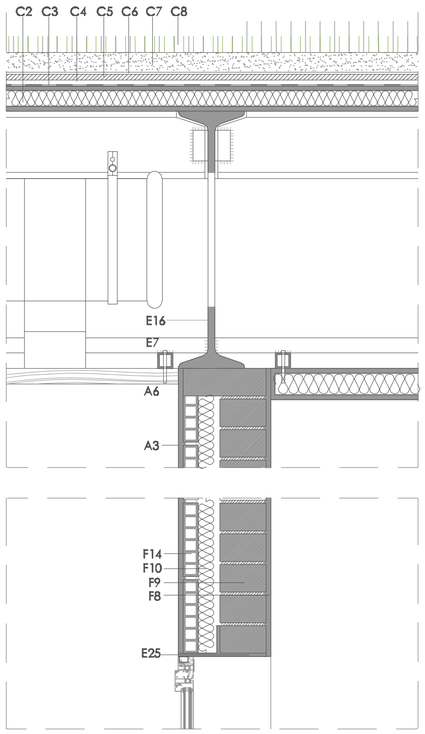

DETALL 2
esc 1:10

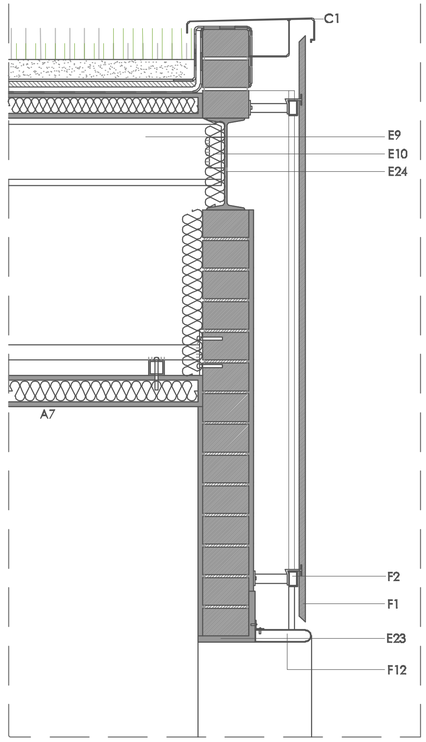

DETALL 3
esc 1:10

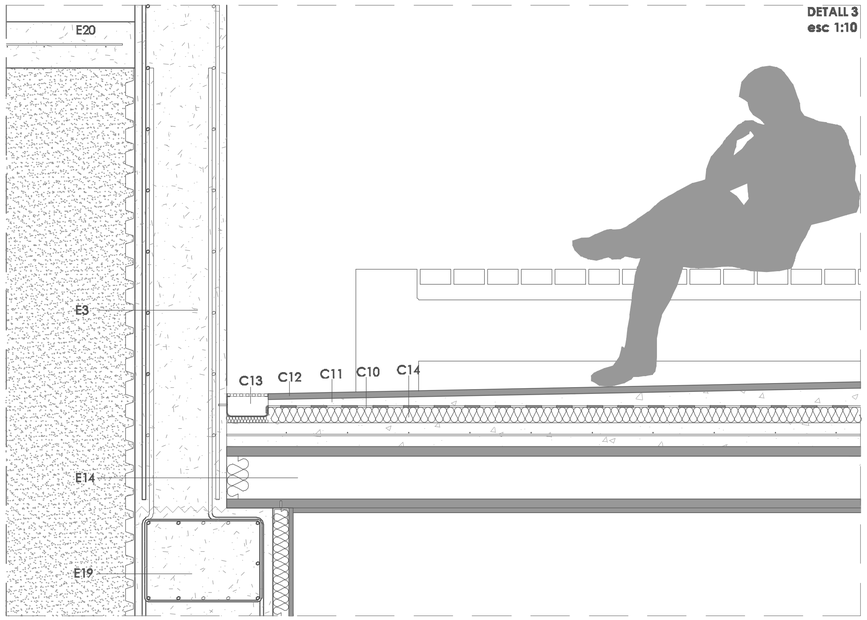
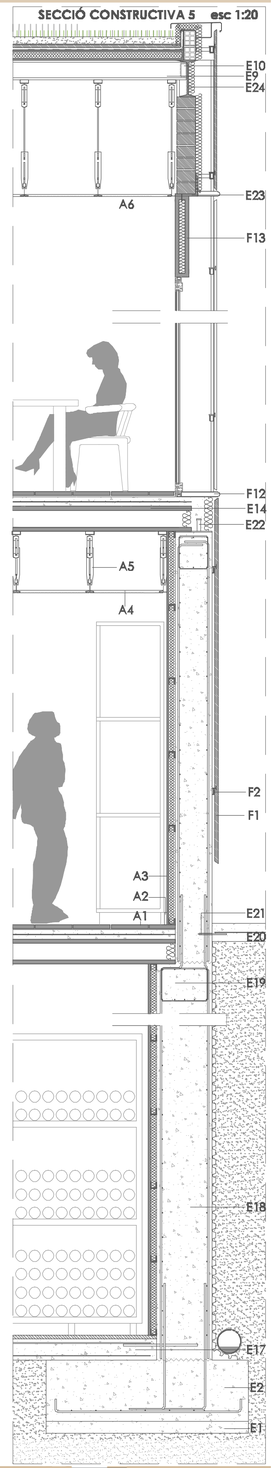
SECCIÓ CONSTRUCTIVA 5
esc 1:20