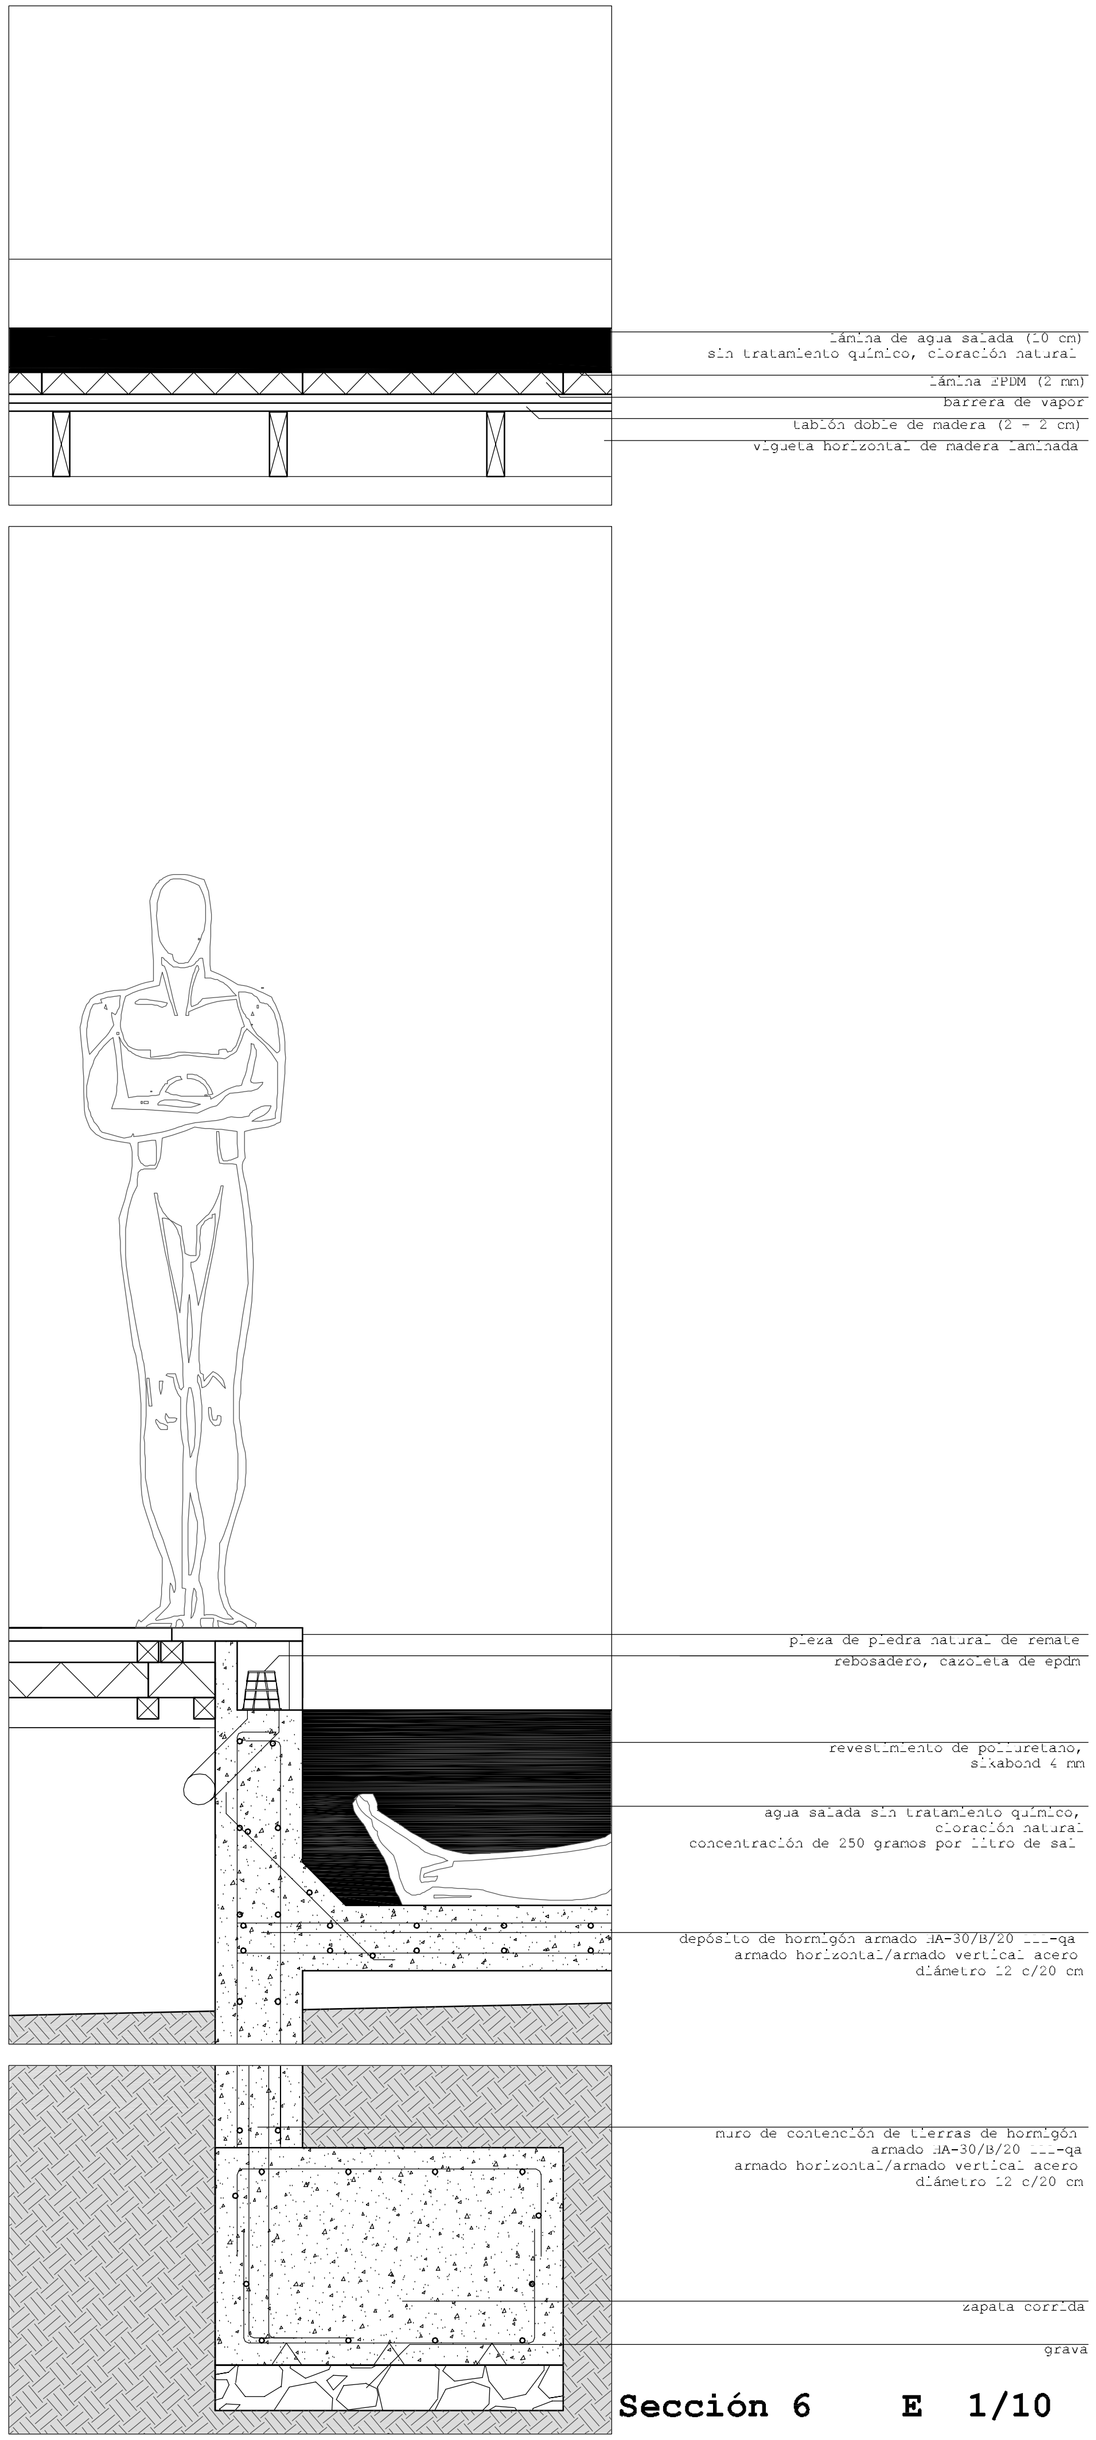


**Sección 6 E 1/10**

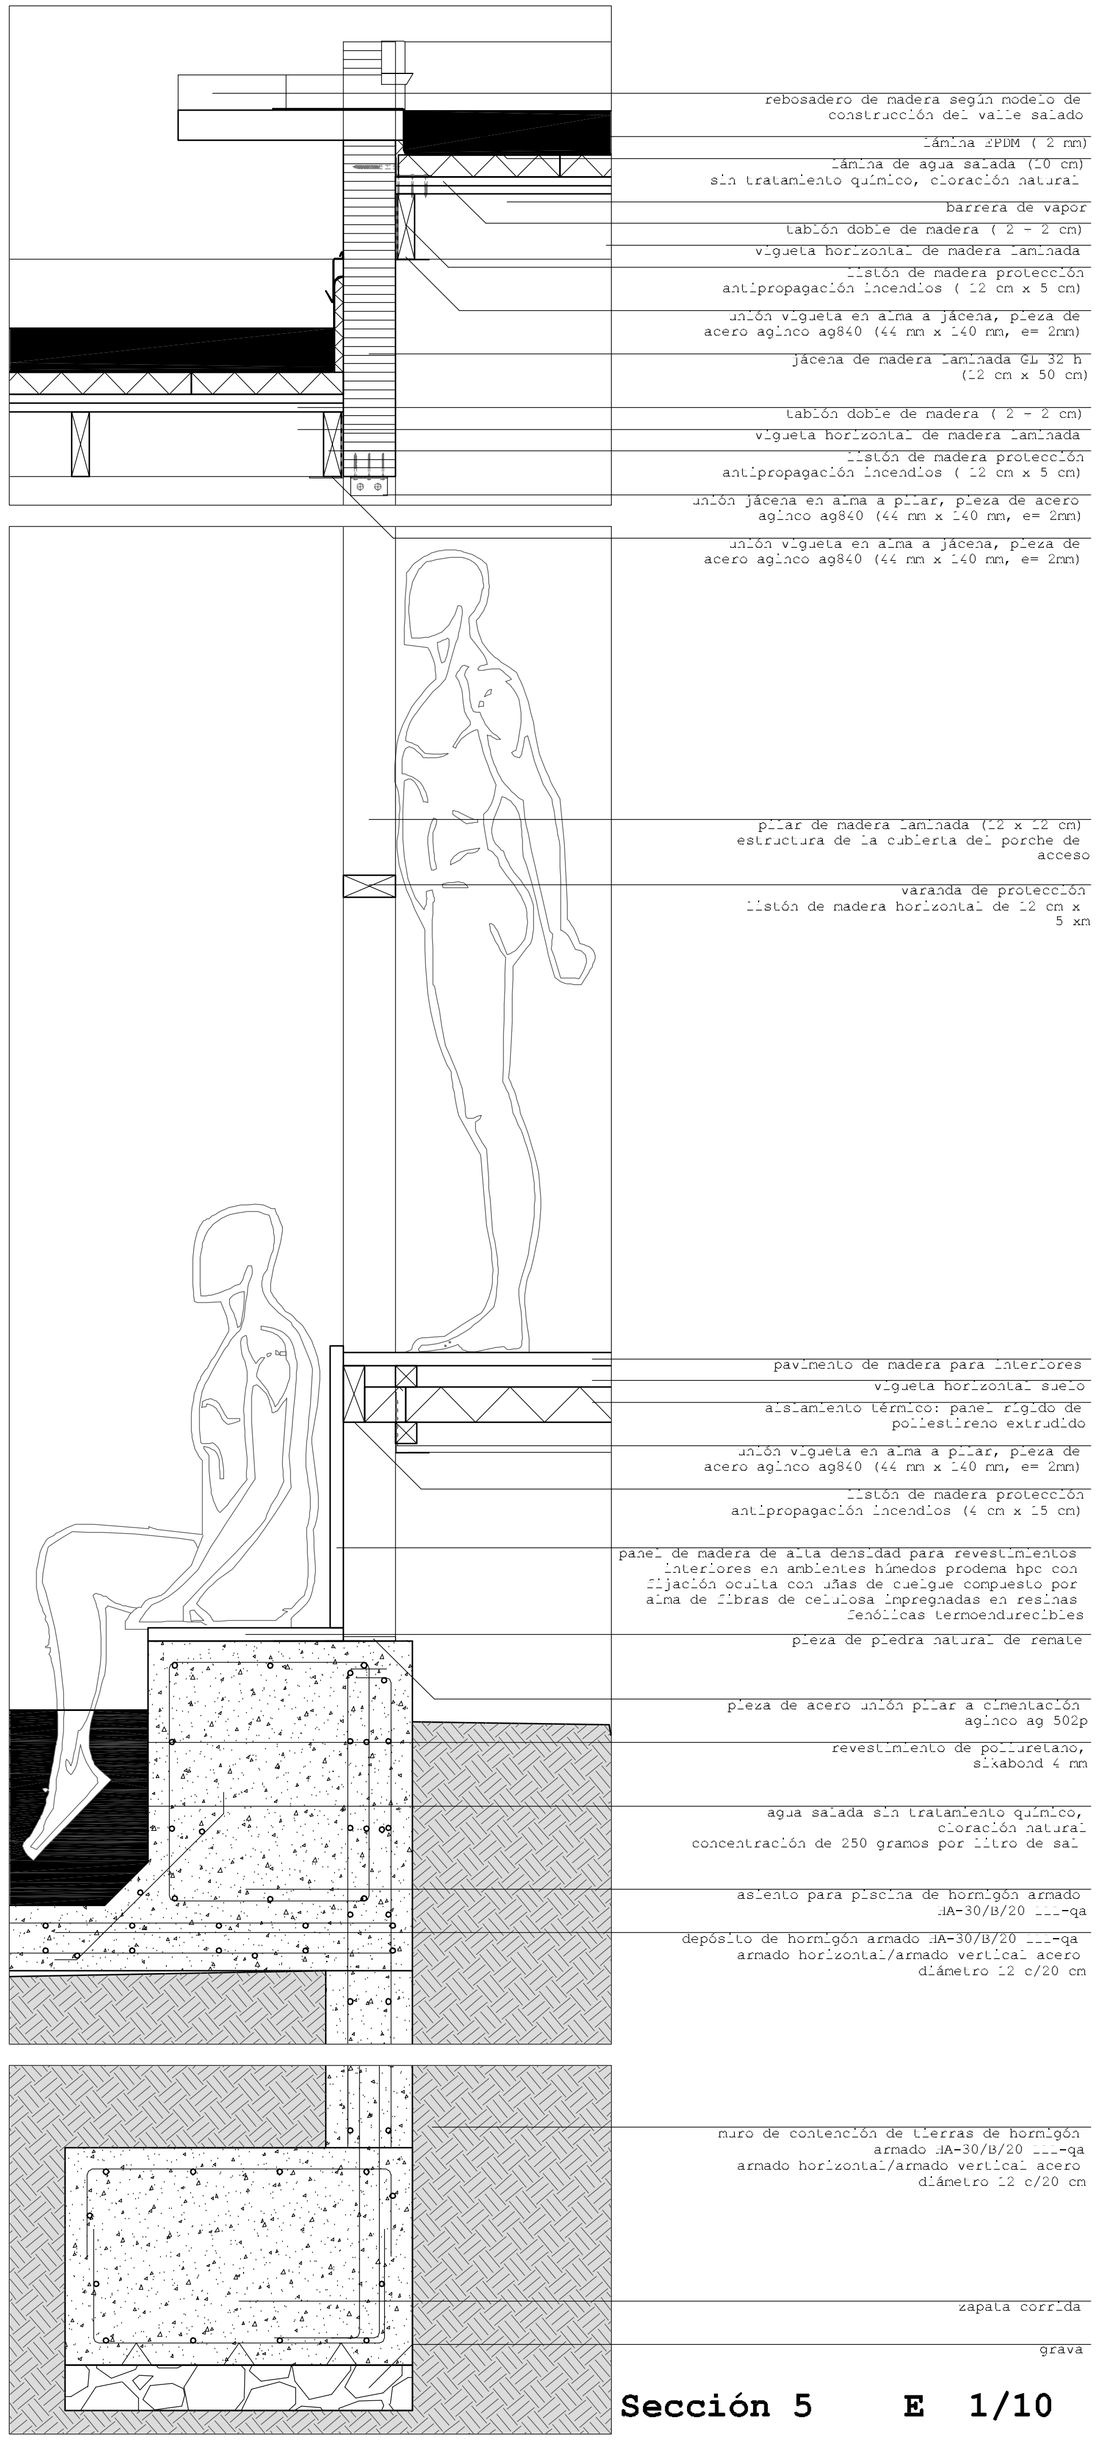


**Sección 5 E 1/10**

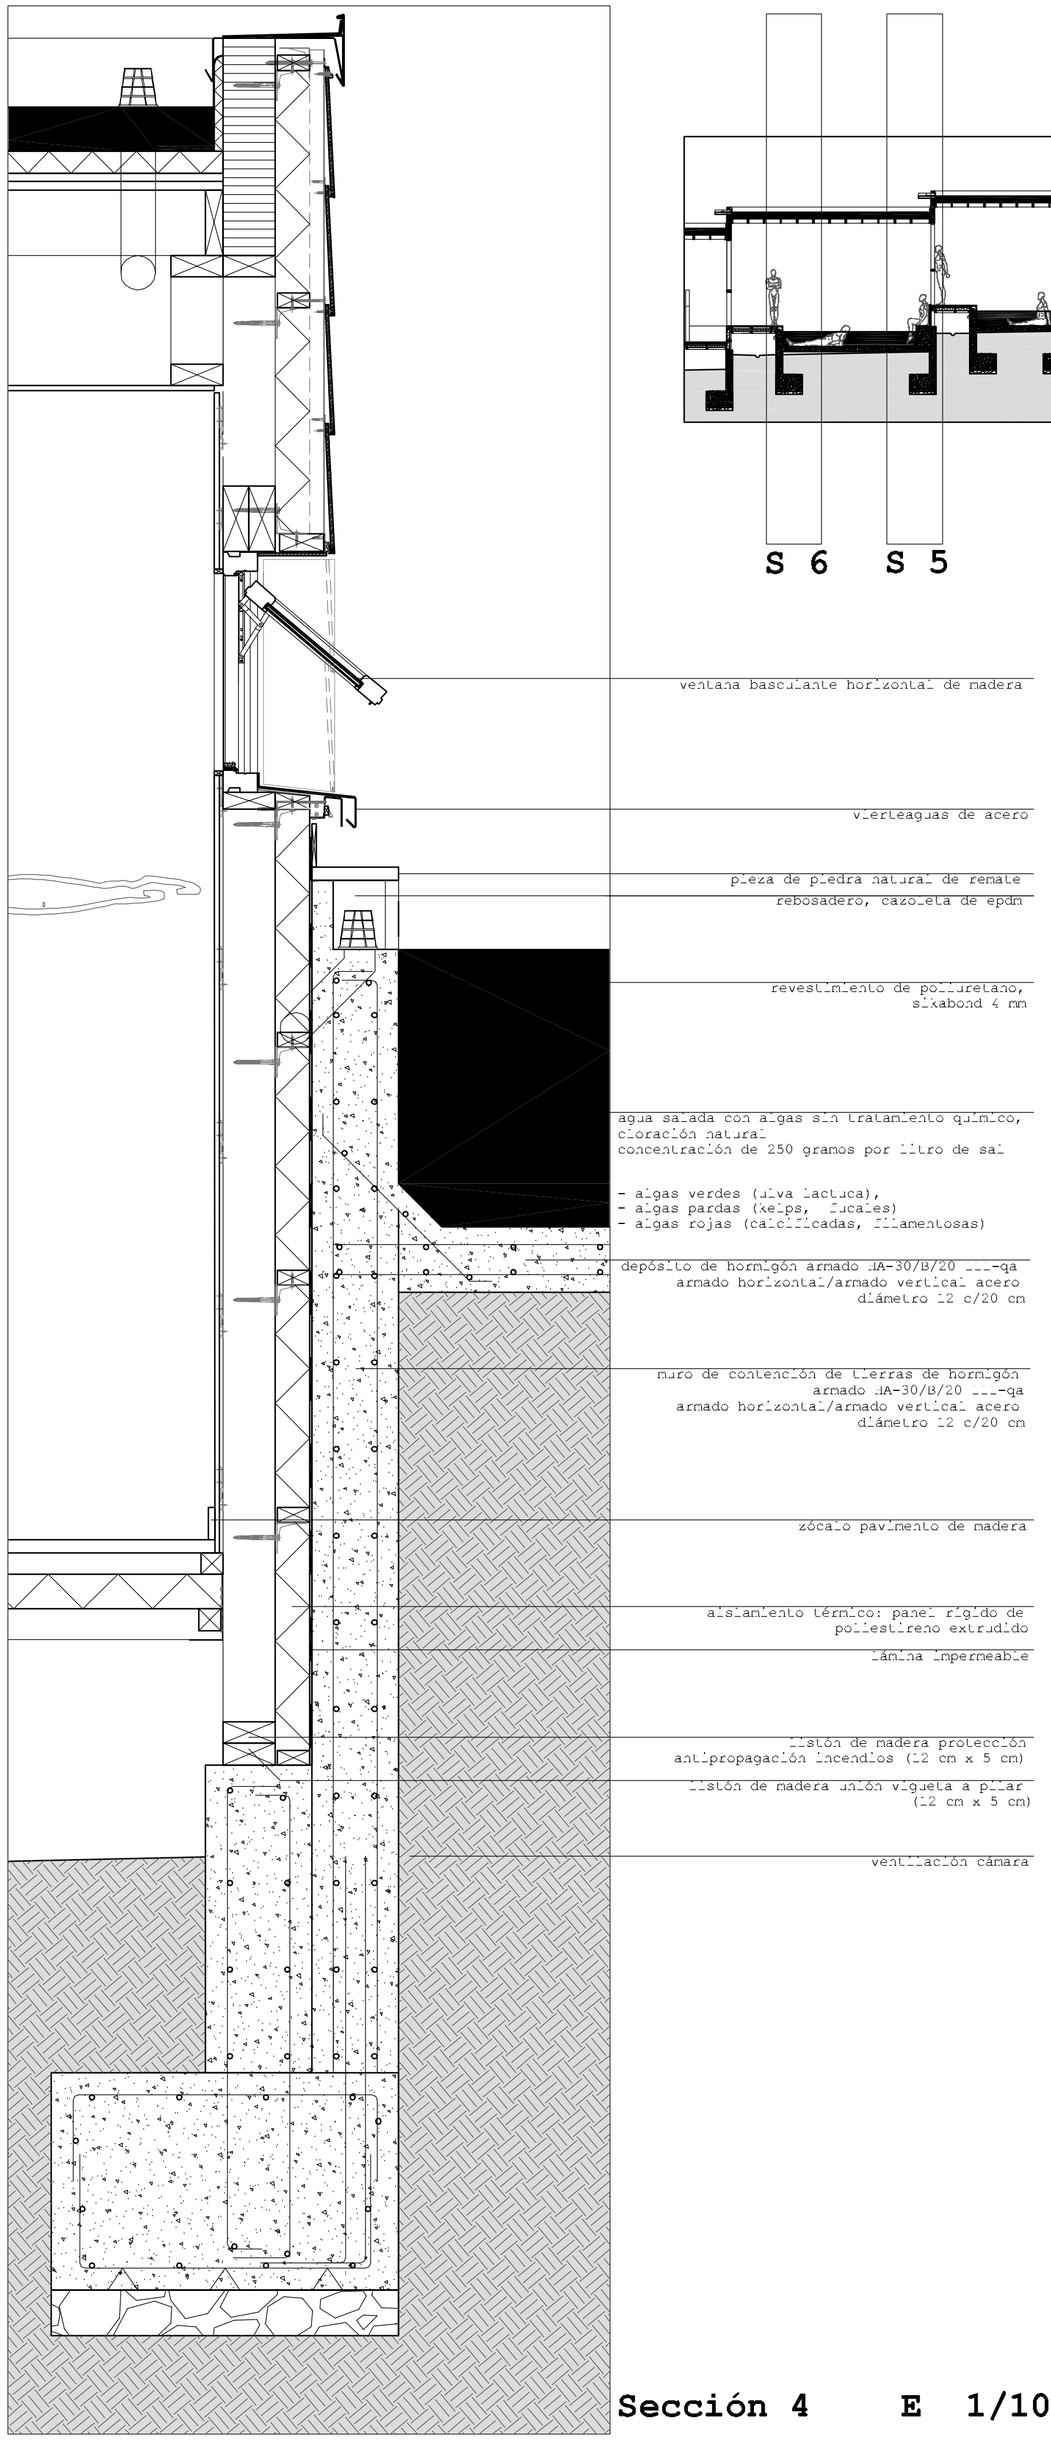

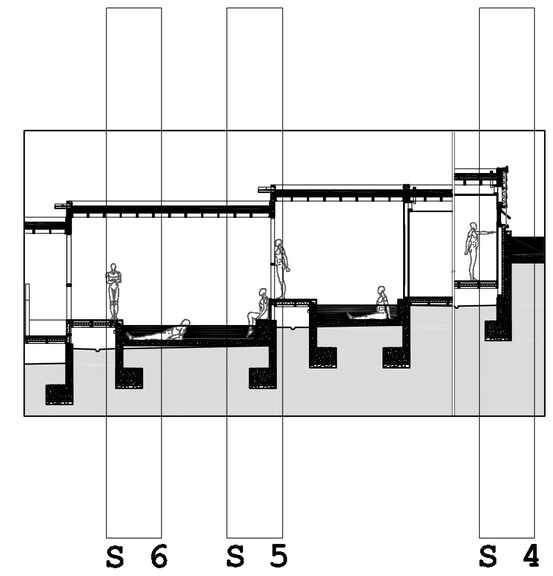
**Sección 4 E 1/10**