



**SANEAMIENTO**

**Planta Cubierta**

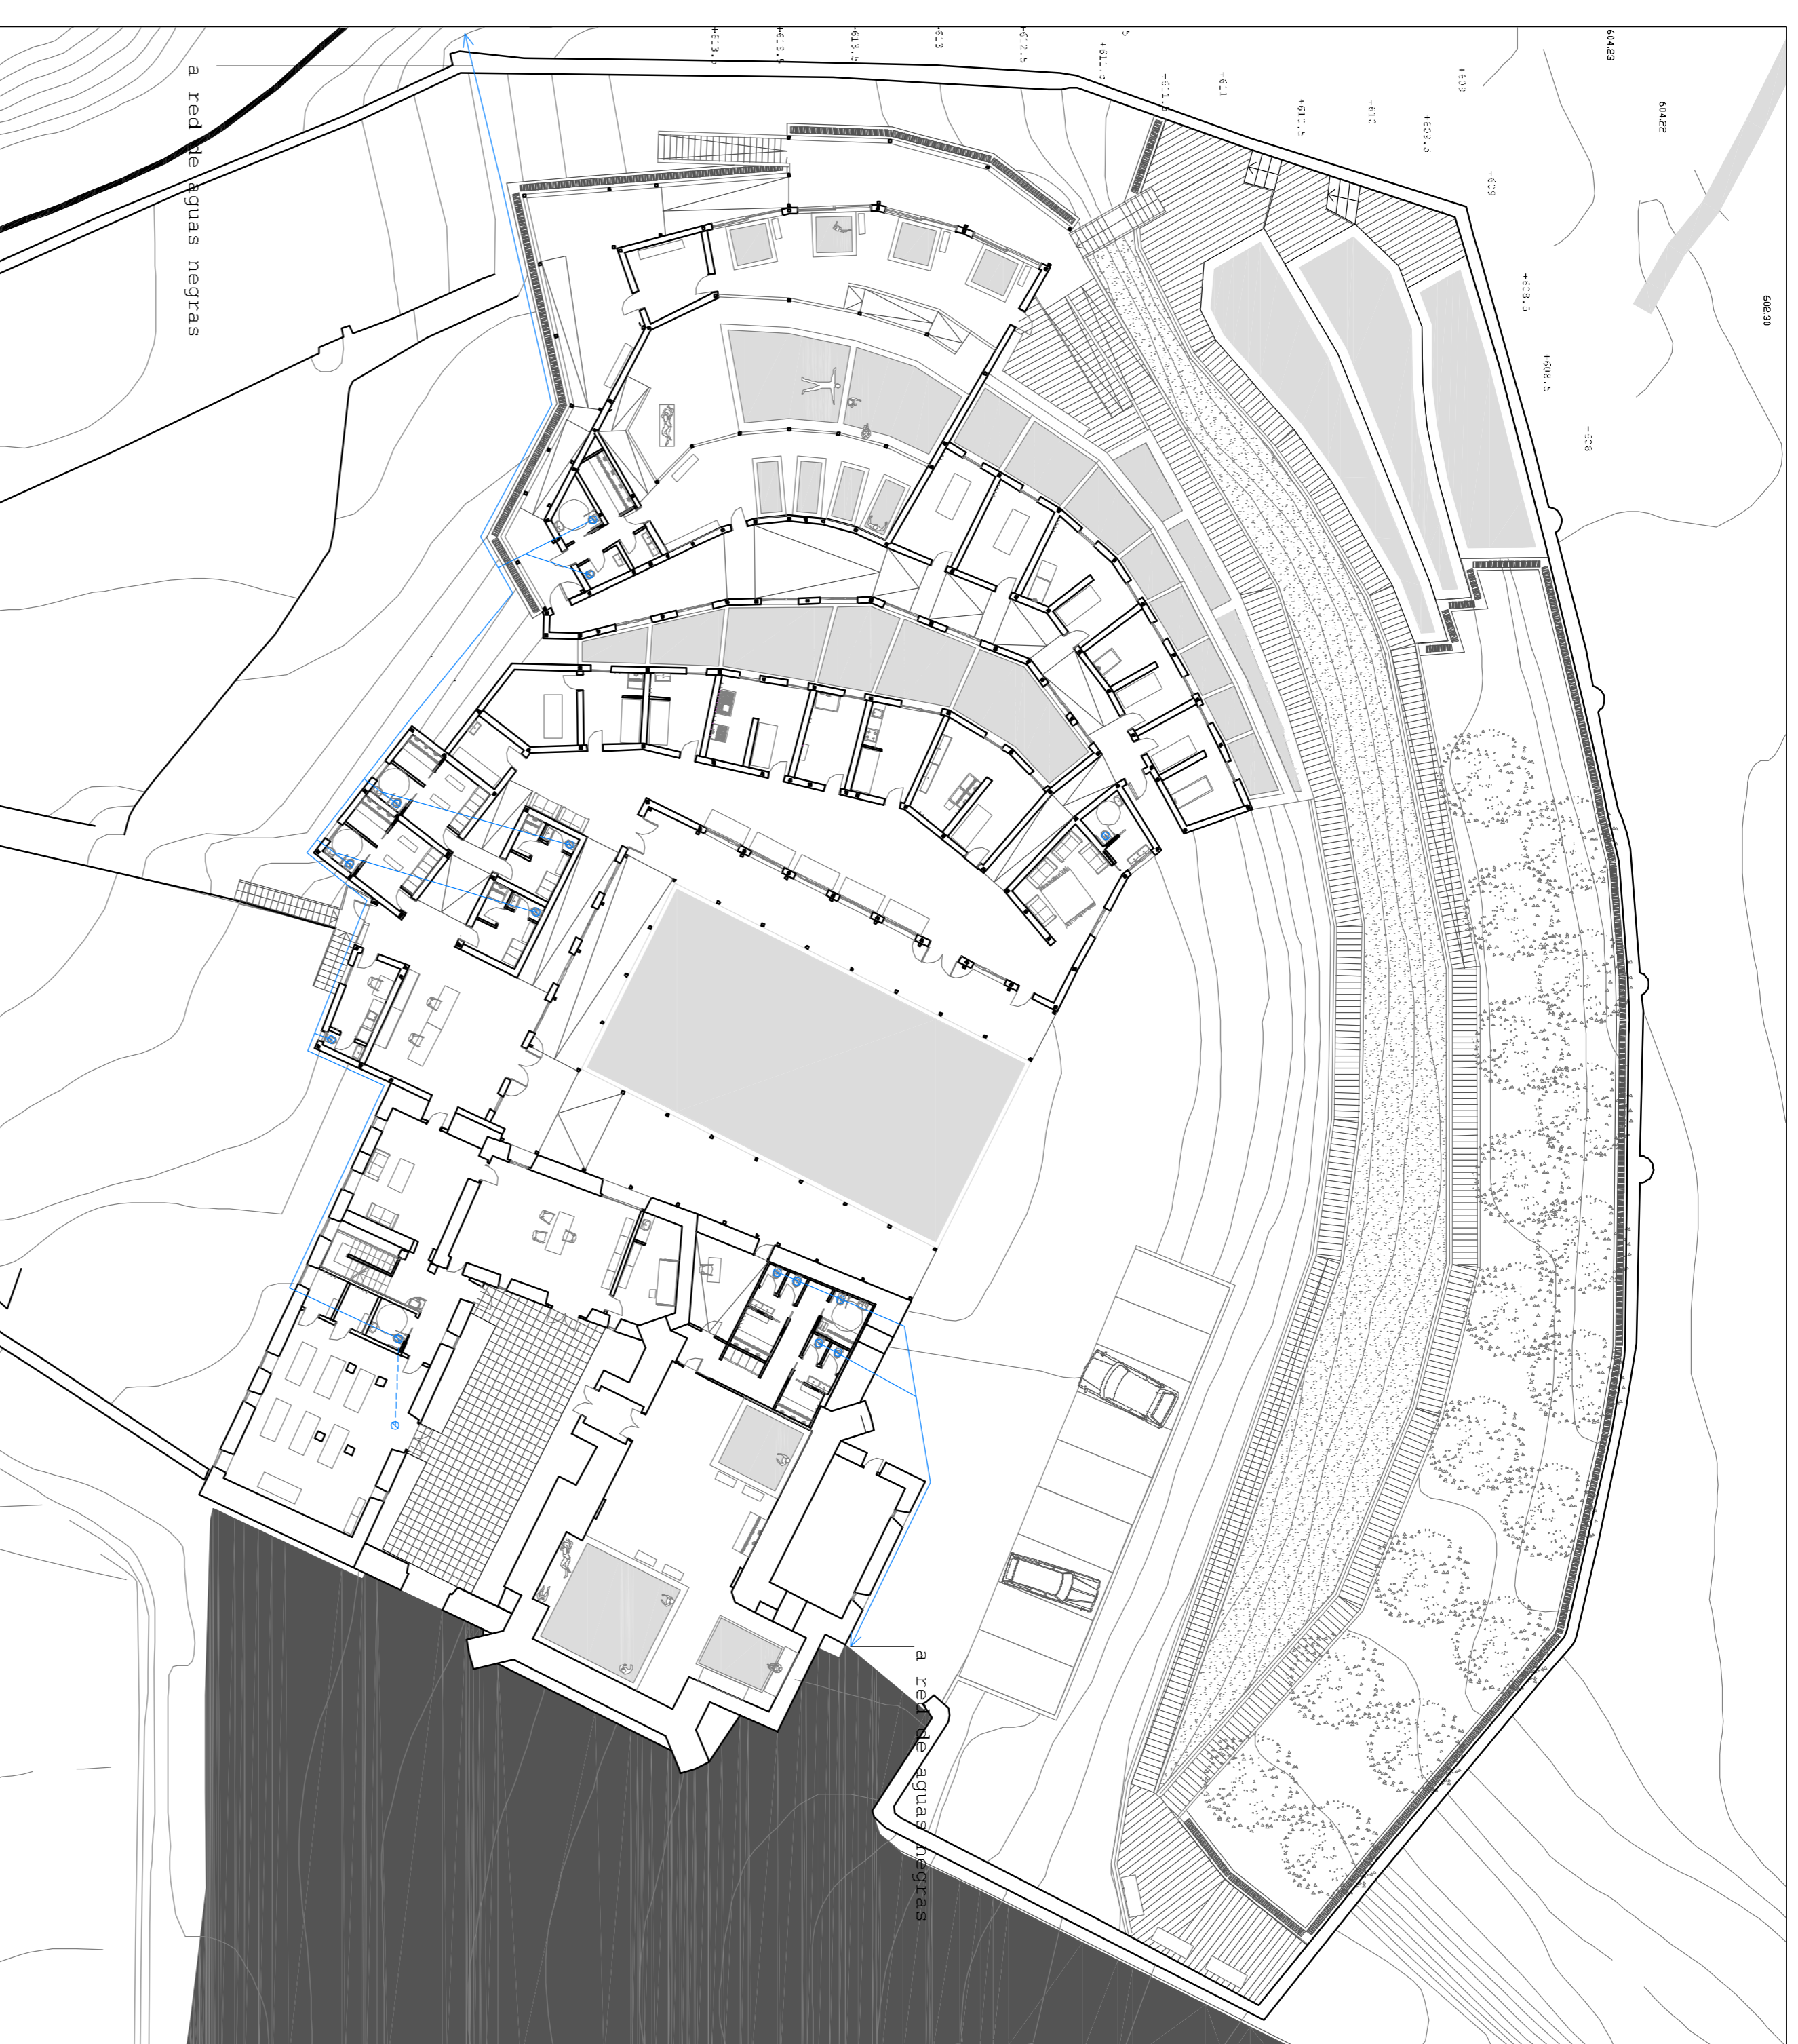

**SANEAMIENTO**

**Planta Baja**

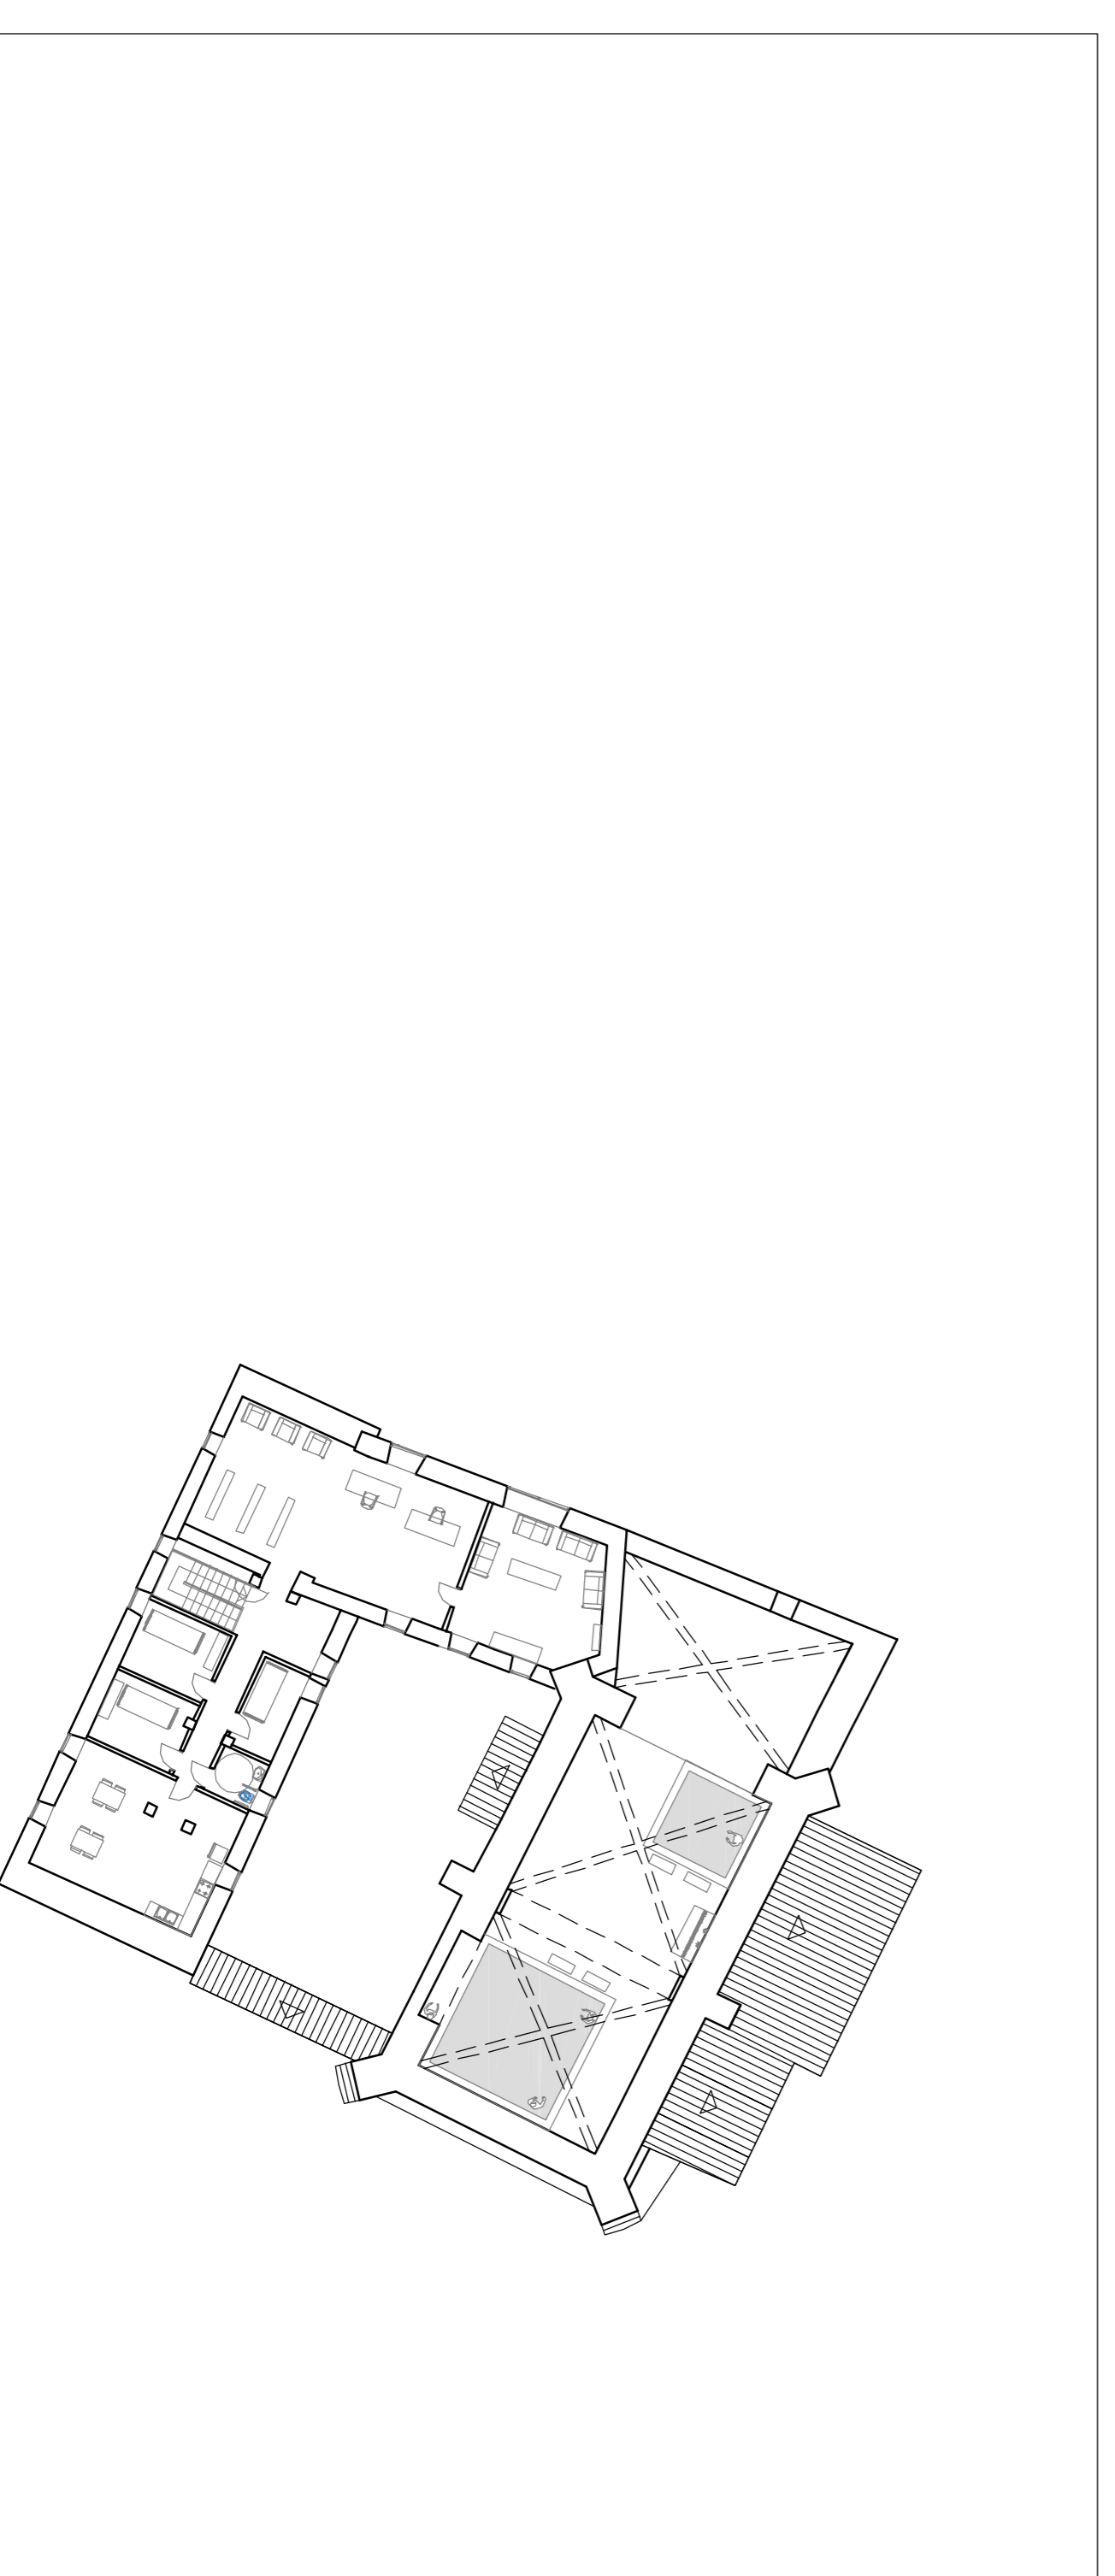

**SANEAMIENTO**

**Planta Primera**