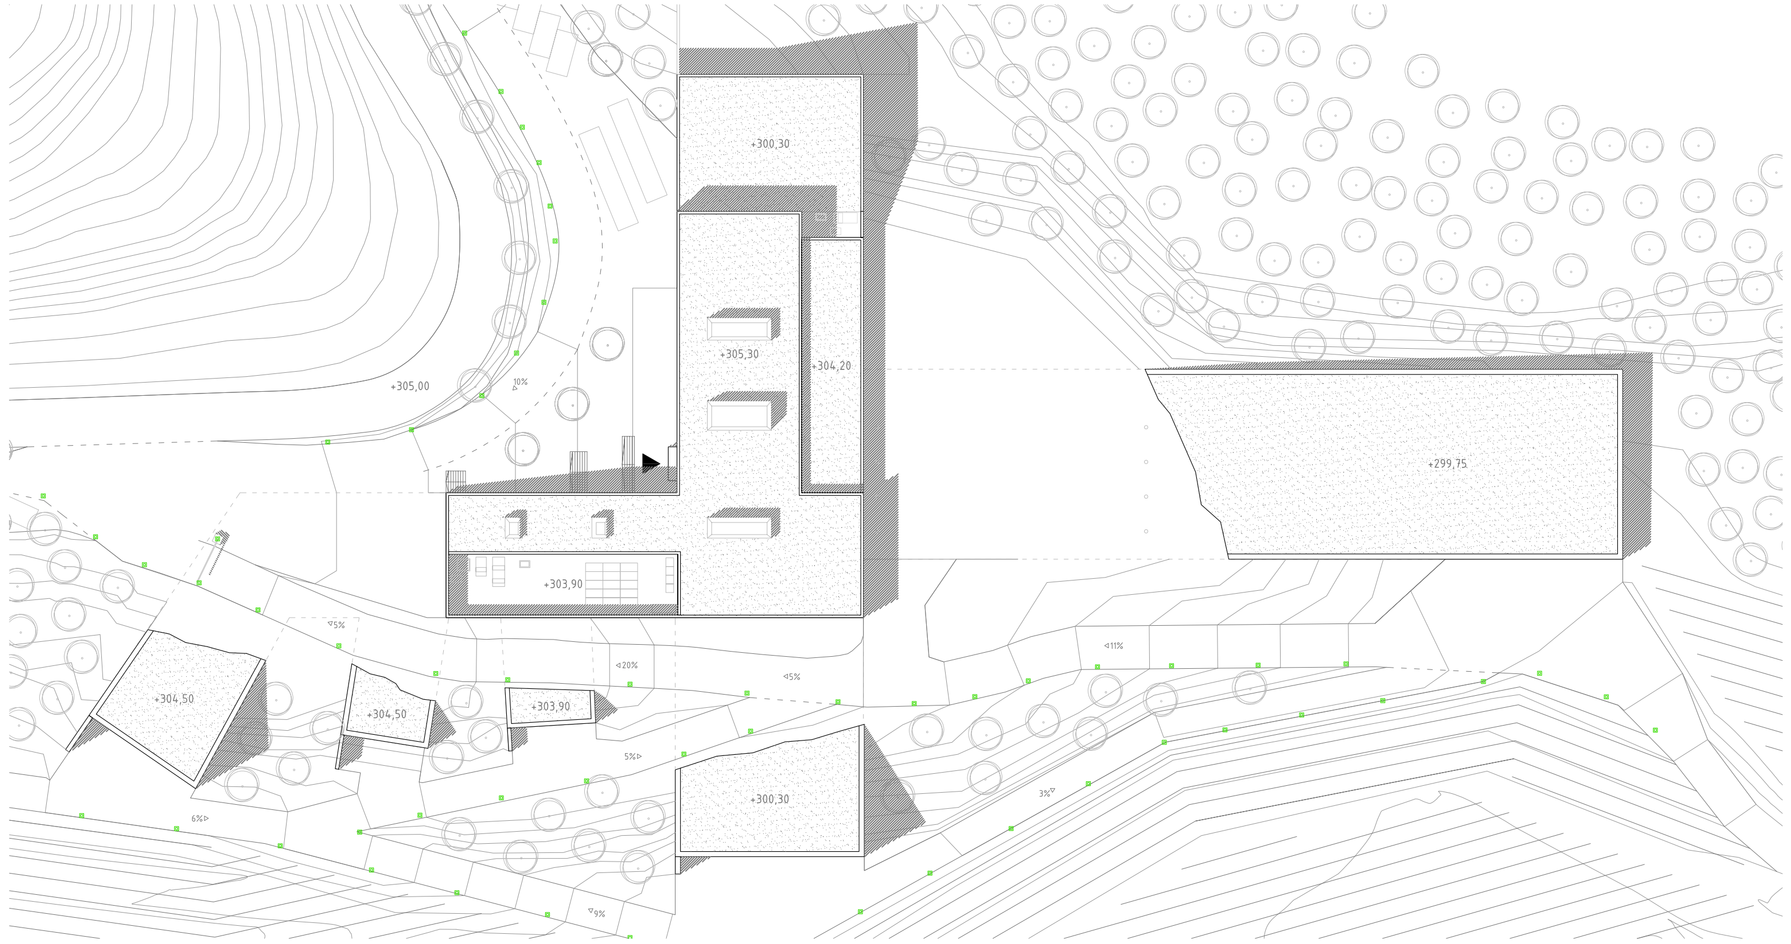

LLEGENDA

- Luminaria downlight KONIC - fluorescent compacta
- Luminaria HERMETICA - fluorescent
- Luminaria estanca vista - fluorescent
- Projector AVANT - 145 amb equip electrònic - halògе

- Luminaria HANGAR 65 - halogenur metàl·lic
- Projector asimètric FLASH 5 - sodi d'alta pressió
- Uplight - LED de senyalització

- Baliza BLOC - fluorescent compacta
- Banyador de paret URBAN - fluorescent compacta

- Estació tranformadora [ET]
- Comptadors
- Quadre general de protecció

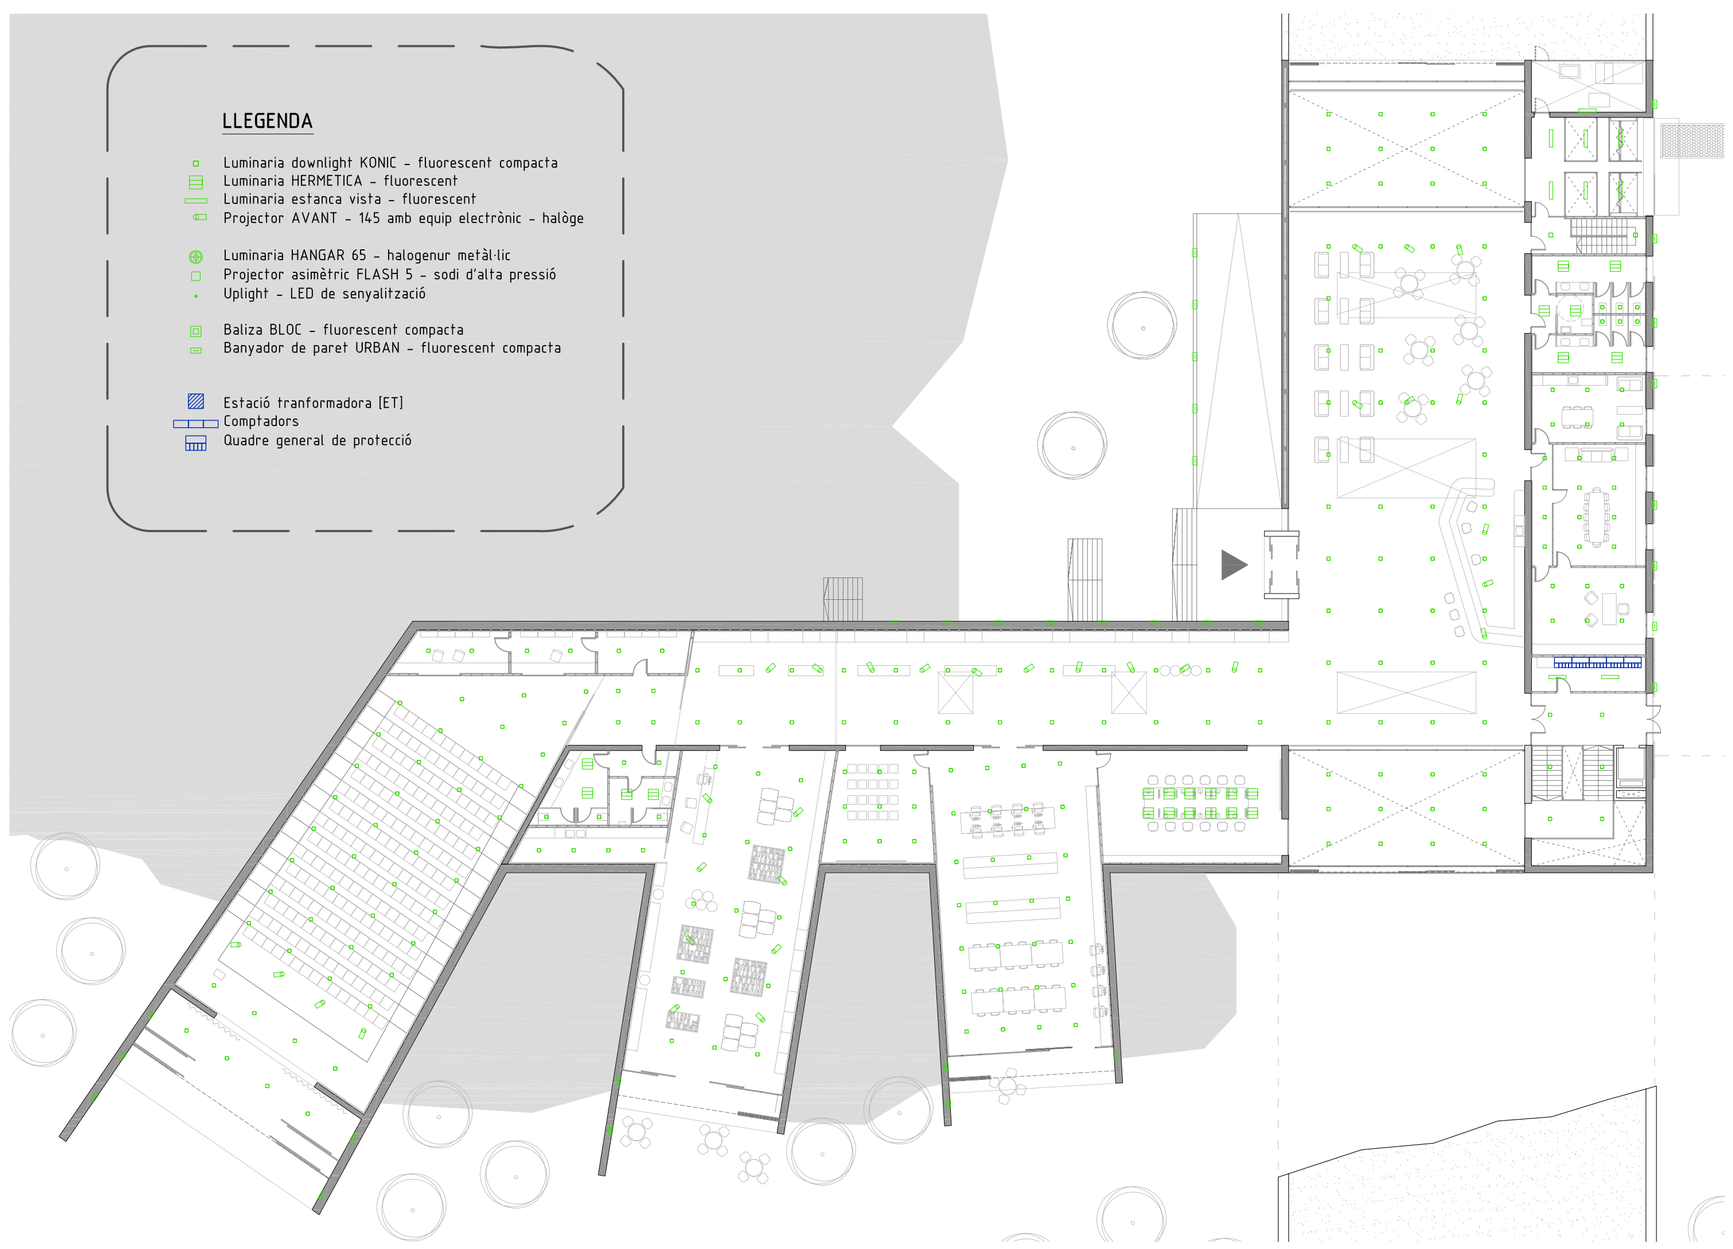

BLOC BALIZA

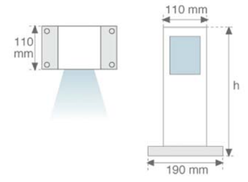

Baliza BLOC con radiación lateral extensiva
BLOC bollard with wide single distribution

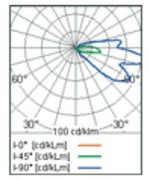

Detalle / Detail	Ref.	Color	W	h mm	PLum
Aletas antideslumbrantes incluidas Antiglare louvre included	67.01.04.3		18	355	25,3W
	67.01.07.3		18	800	25,3W

η 10% Clas. U.T.E. : 0,10A+0,00T

URBAN

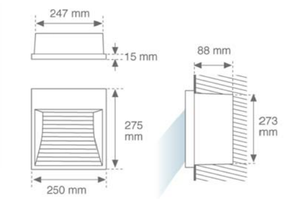

Bañador de pared URBAN para empotrar
URBAN recessed wall luminaire

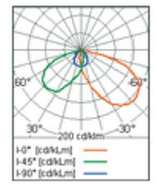

Detalle / Detail	Ref.	Color	W	Plum.
	98.01.01.3		26	30,8 W

Caja de empotramiento incluida
Recessing box included

η 21% Clas. U.T.E. : 0,21A+0,00T

AVANT

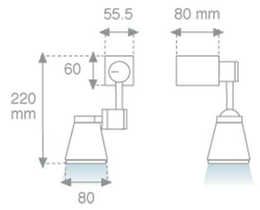

Proyector AVANT - 145 con equipo electrónico - halógena
AVANT projector - 145 with electronic control-gear - halogen lamps

Posición POSTERIOR FRONT position

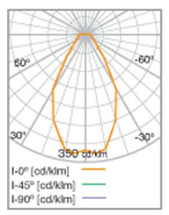

60°		
h (m)	Ø (m)	Lx
1	1,15	737
2	2,31	184
3	3,46	82
4	4,62	46
5	5,77	29

Detalle / Detail	Ref.	Color	W	Haz de luz Beam of light	Plum.
Con soporte de base Ceiling mounted	79.41.23.3		max.100	65°	100W
	79.41.23.0		max.100	65°	100W
Con adaptador a carril electrificado Track mounted	79.41.33.3		max.100	65°	100W
	79.41.33.0		max.100	65°	100W

η 49% Clas. U.T.E. : 0,49A+0,00T

KONIC

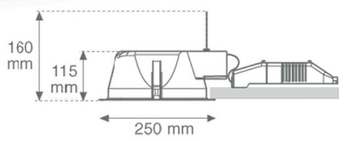

Luminaria Downlight con reflector metalizado Ø 250 mm para 1 lámpara
Downlight with metallized reflector Ø 250 mm for 1 lamp

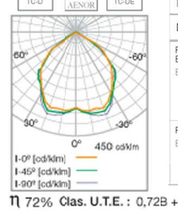

Detalle / Detail	Ref.	Color	W	PLum.
Reactancia Electromagnética Electromagnetic Ballast	92.01.65.0		1x26	36,8W
Reactancia Electrónica Electronic Ballast	92.41.65.0		1x26/32	28/36W

η 72% Clas. U.T.E. : 0,72B + 0,00T

HERMÉTICA

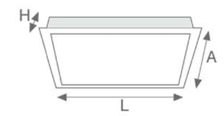

Luminaria con difusor opalizado, registrable por la parte inferior
Luminaire with opal diffuser, accesible from below

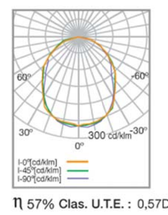

Detalle / Detail	Ref.	Color	W	L x A x H mm	Plum.
Reactancia Electromagnét. Electromagnetic ballast	82.82.00.0		2 x 36	1286 x 367 x 110	101,2W

η 57% Clas. U.T.E. : 0,57D+0,00T

L'EXTERIOR

Per il·luminar l'exterior emprent dos tipus de luminàries, una que va encasada al mur, i que el banya de llum, i un altre model tipus balisa, que fa de límit visual de la zona de pas de vehicles. Es procura una llum tènua que no permeti detectar l'edifici desde les muntanyes i pobles de l'entorn.

PLANTA PÚBLICA

En general, l'edifici està il·luminat amb downlights de làmpades fluorescents compactes. En tot l'edifici, les luminàries de sostre estan integrades al fals sostre, excepte a les sales d'instal·lacions on es deixen vistes.

EXPOSICIÓ

La zona d'exposició està il·luminada a través de luminàries downlight amb làmpades de fluorescent compactes, que procuren una il·luminació general, mentre que s'usen projectors giratoris regulables per il·luminar de forma més localitzada.
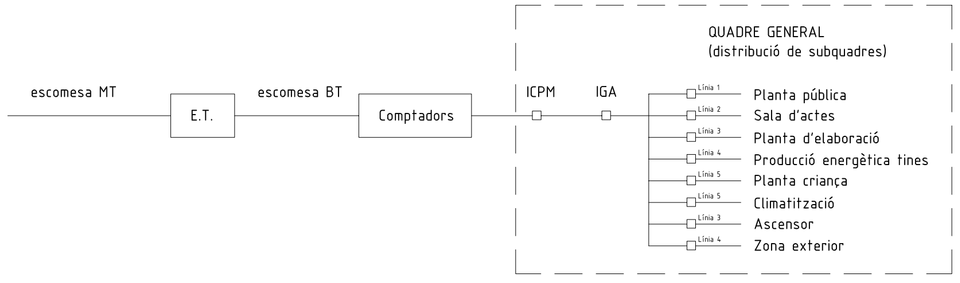
ESQUEMA D'ELECTRICITAT