




ESQUEMA PLANTA E:1/1000

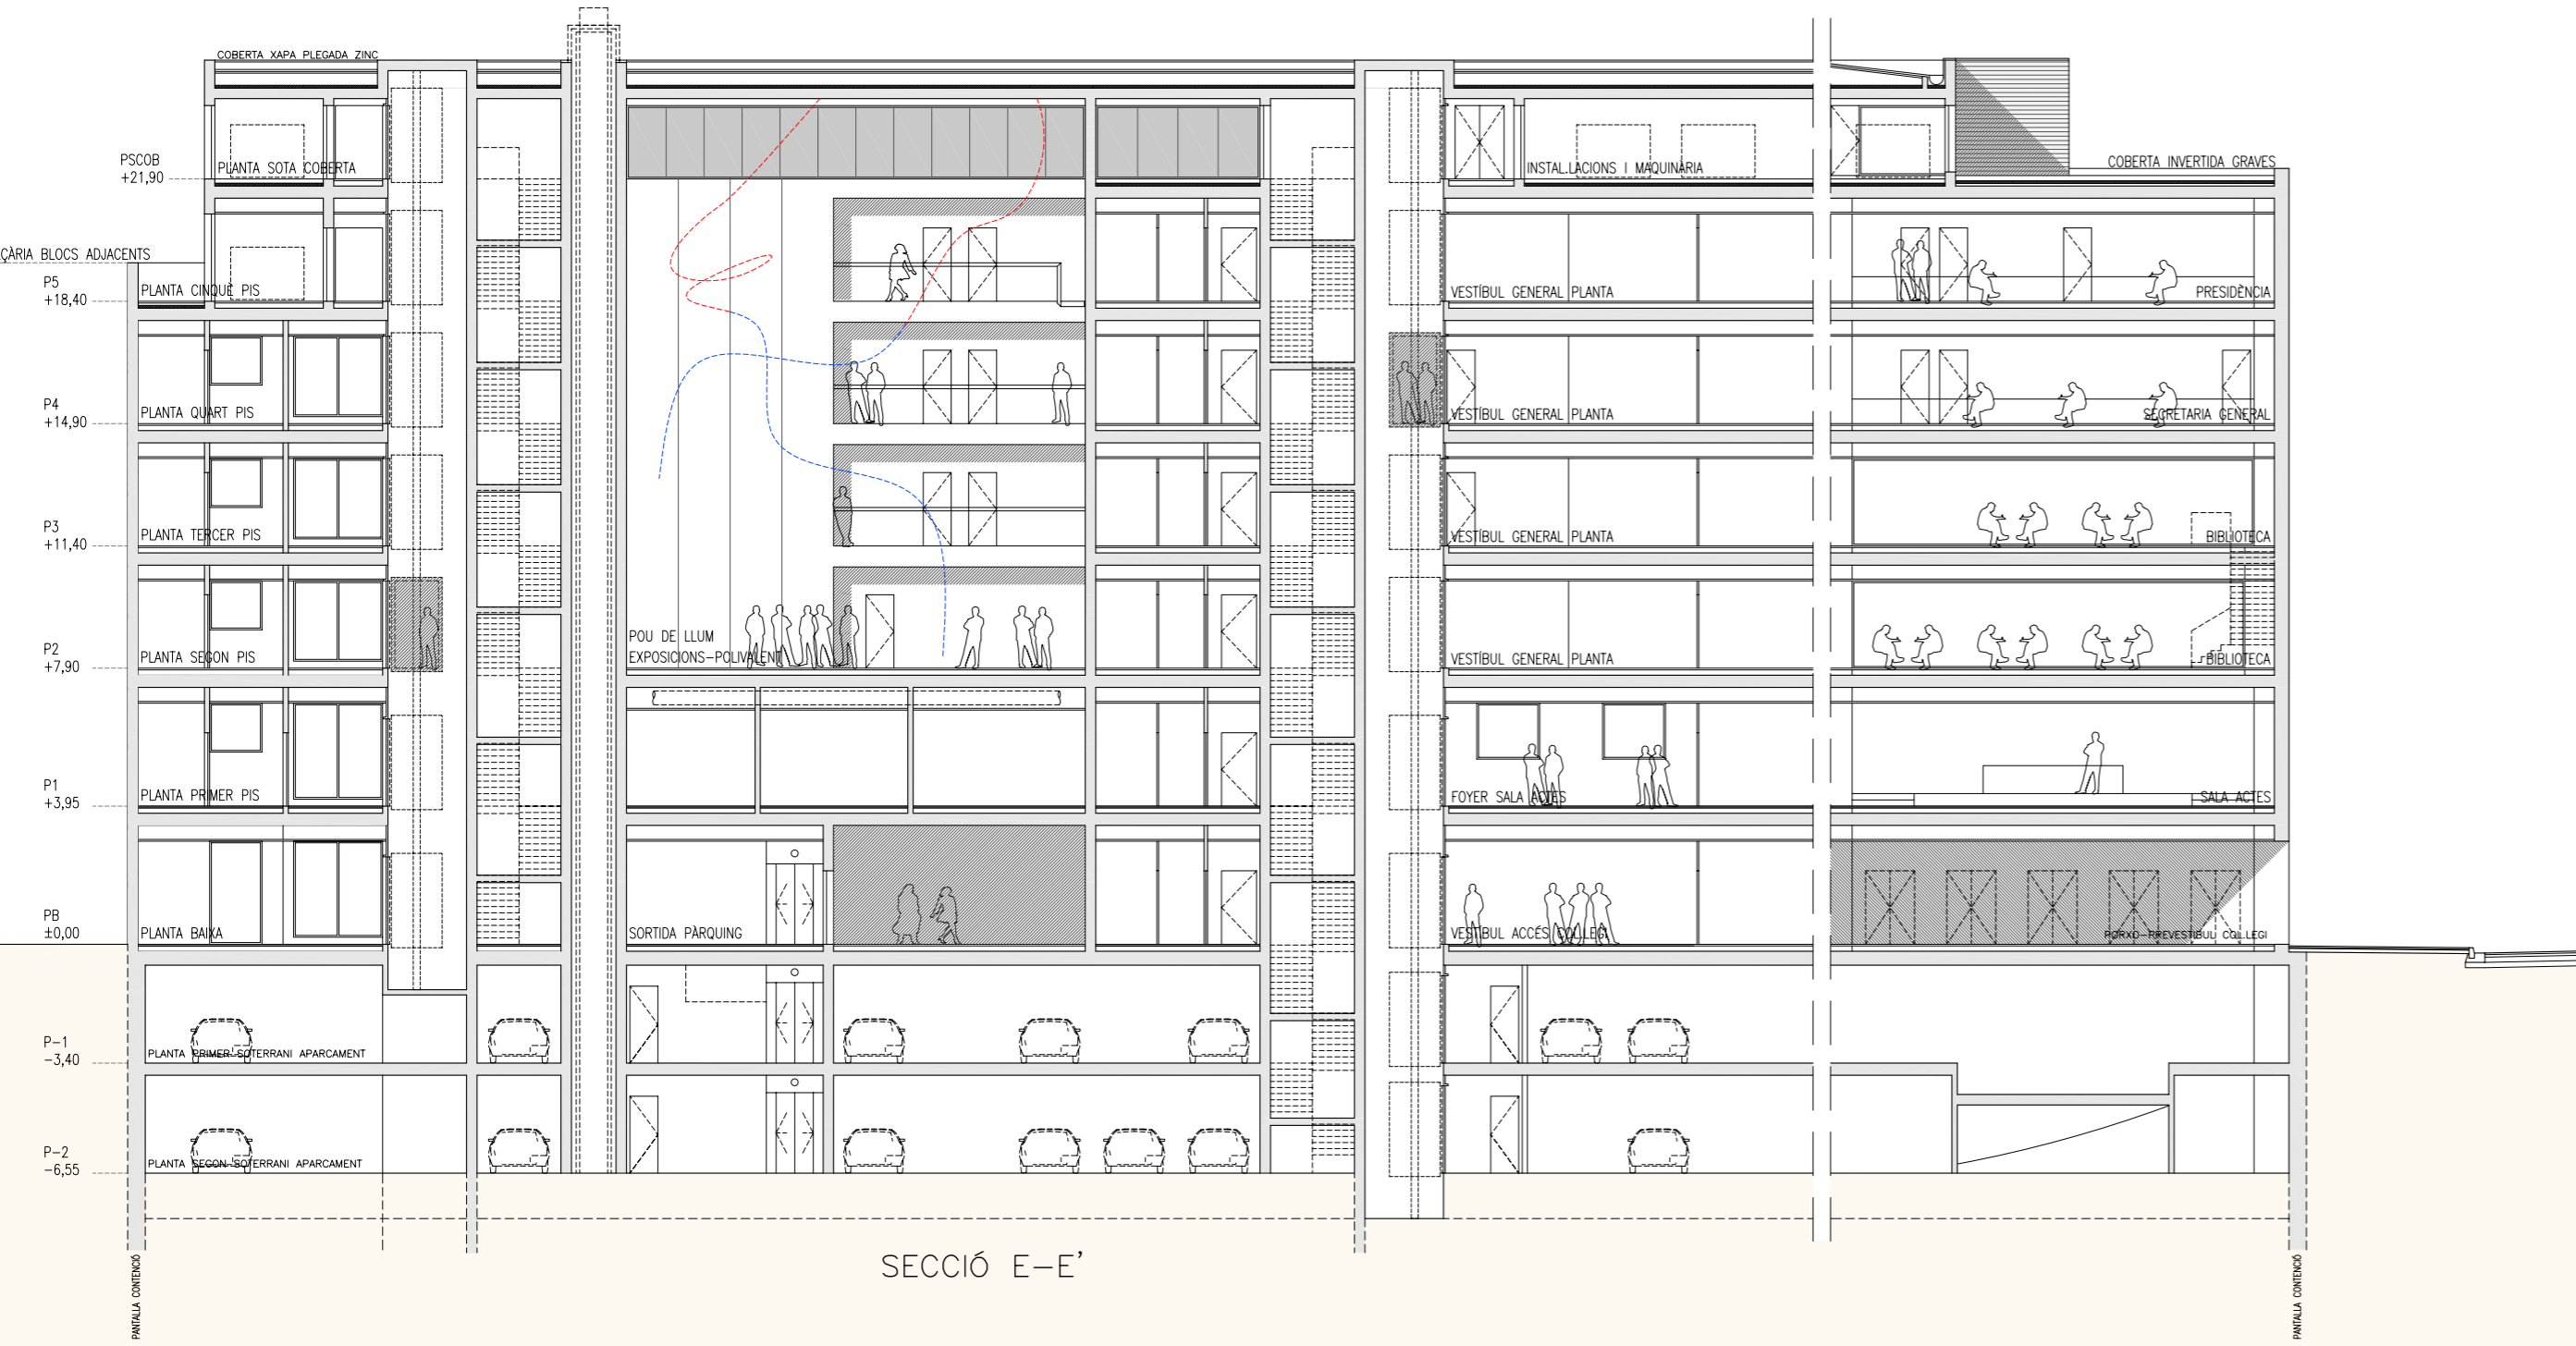

SECCIÓ E-E'

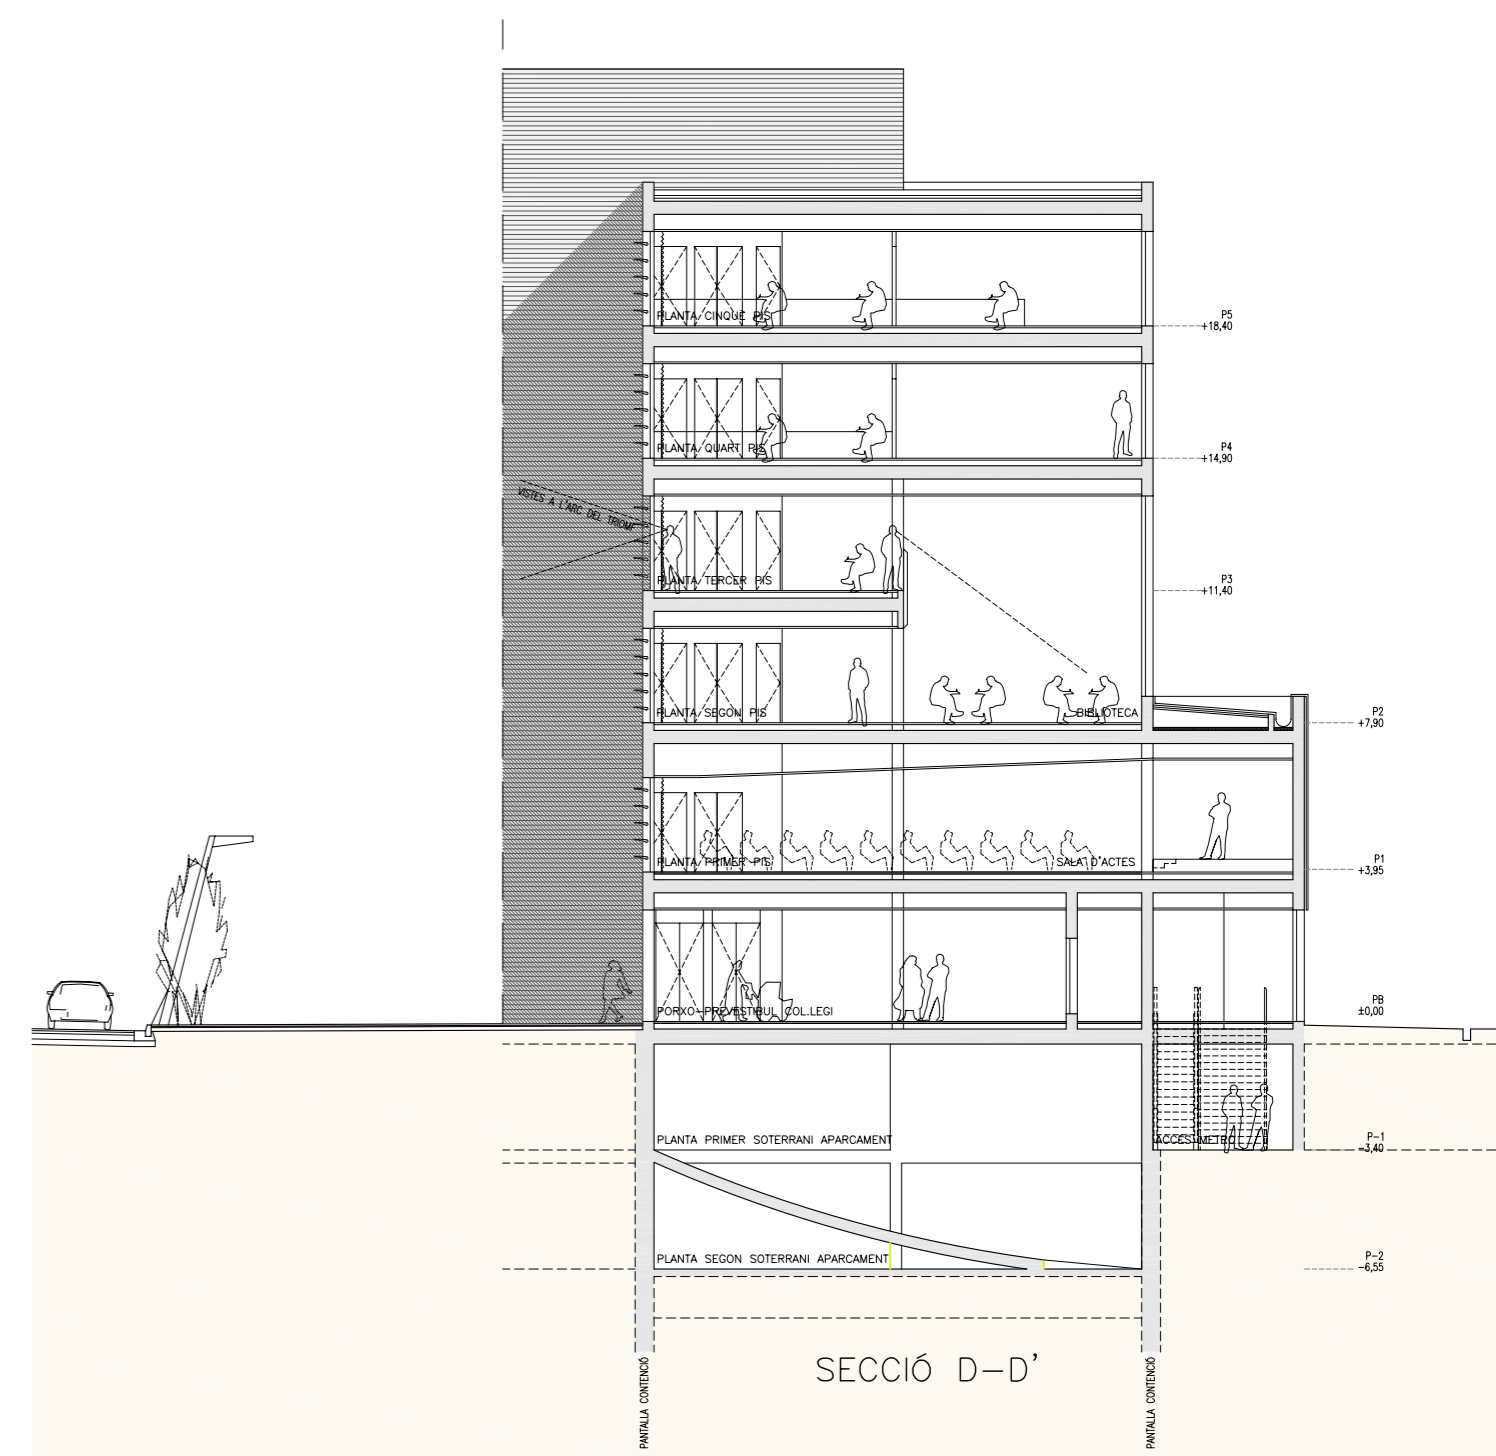

SECCIÓ D-D'

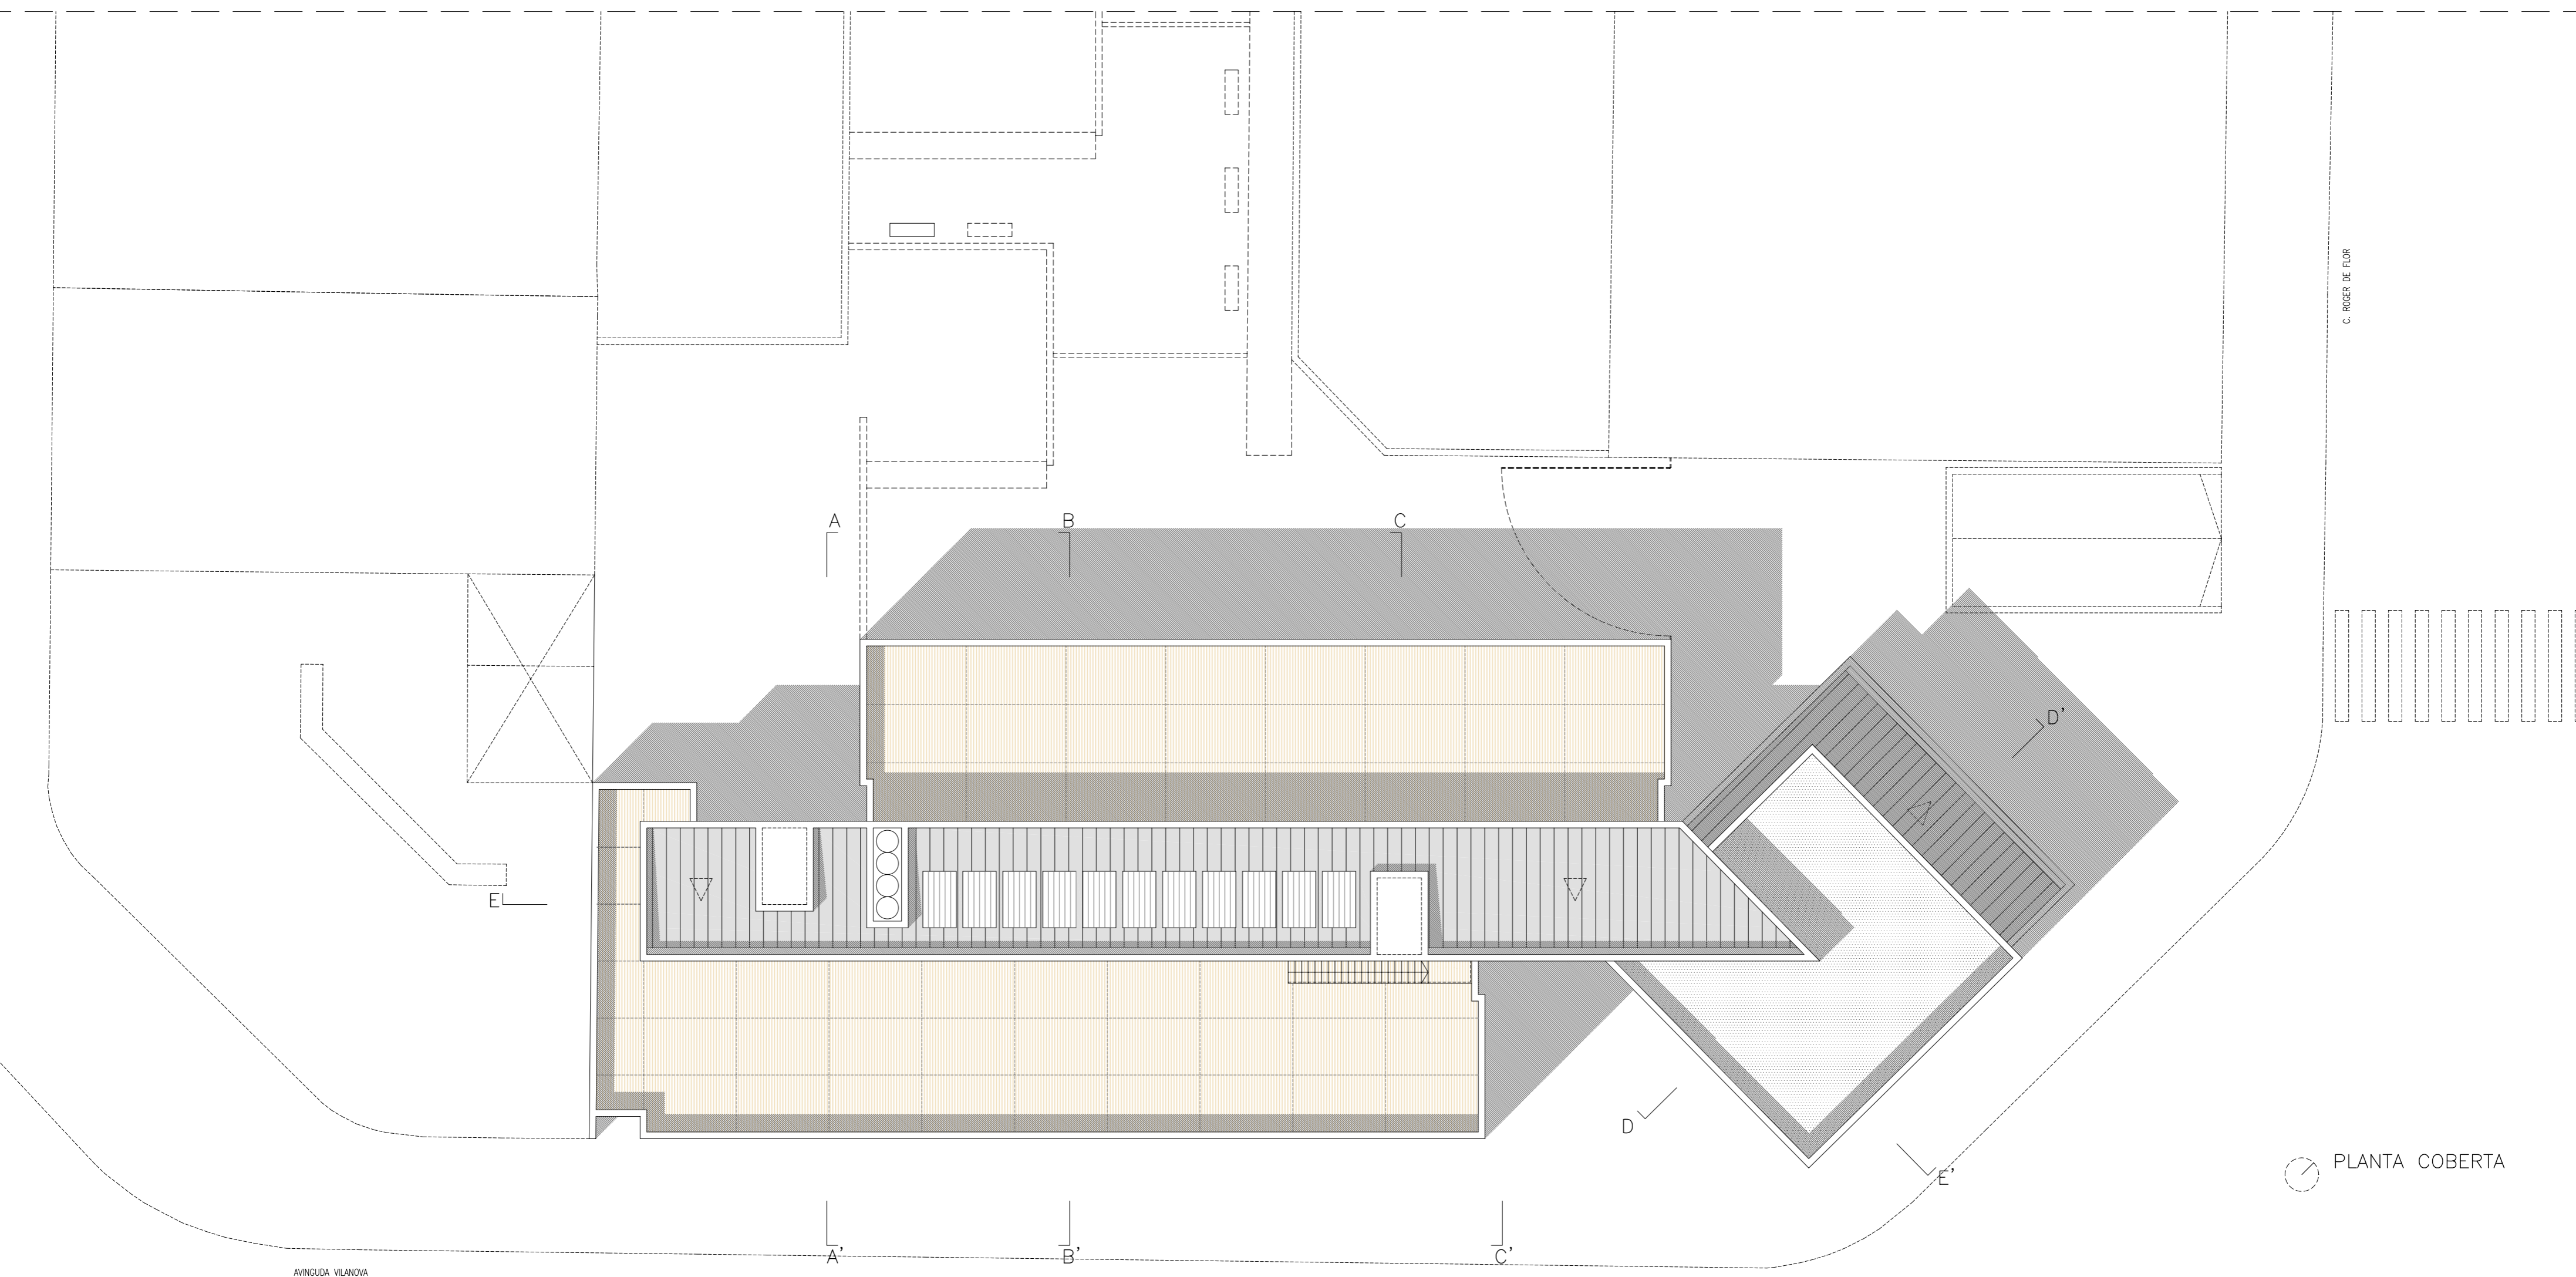

PLANTA COBERTA