


P-1
-3,40 PLANTA PRIMER SOTERRANI APARCAMENT

P-2
-6,55 PLANTA SEGON SOTERRANI APARCAMENT

ALÇAT FAÇANA SUD

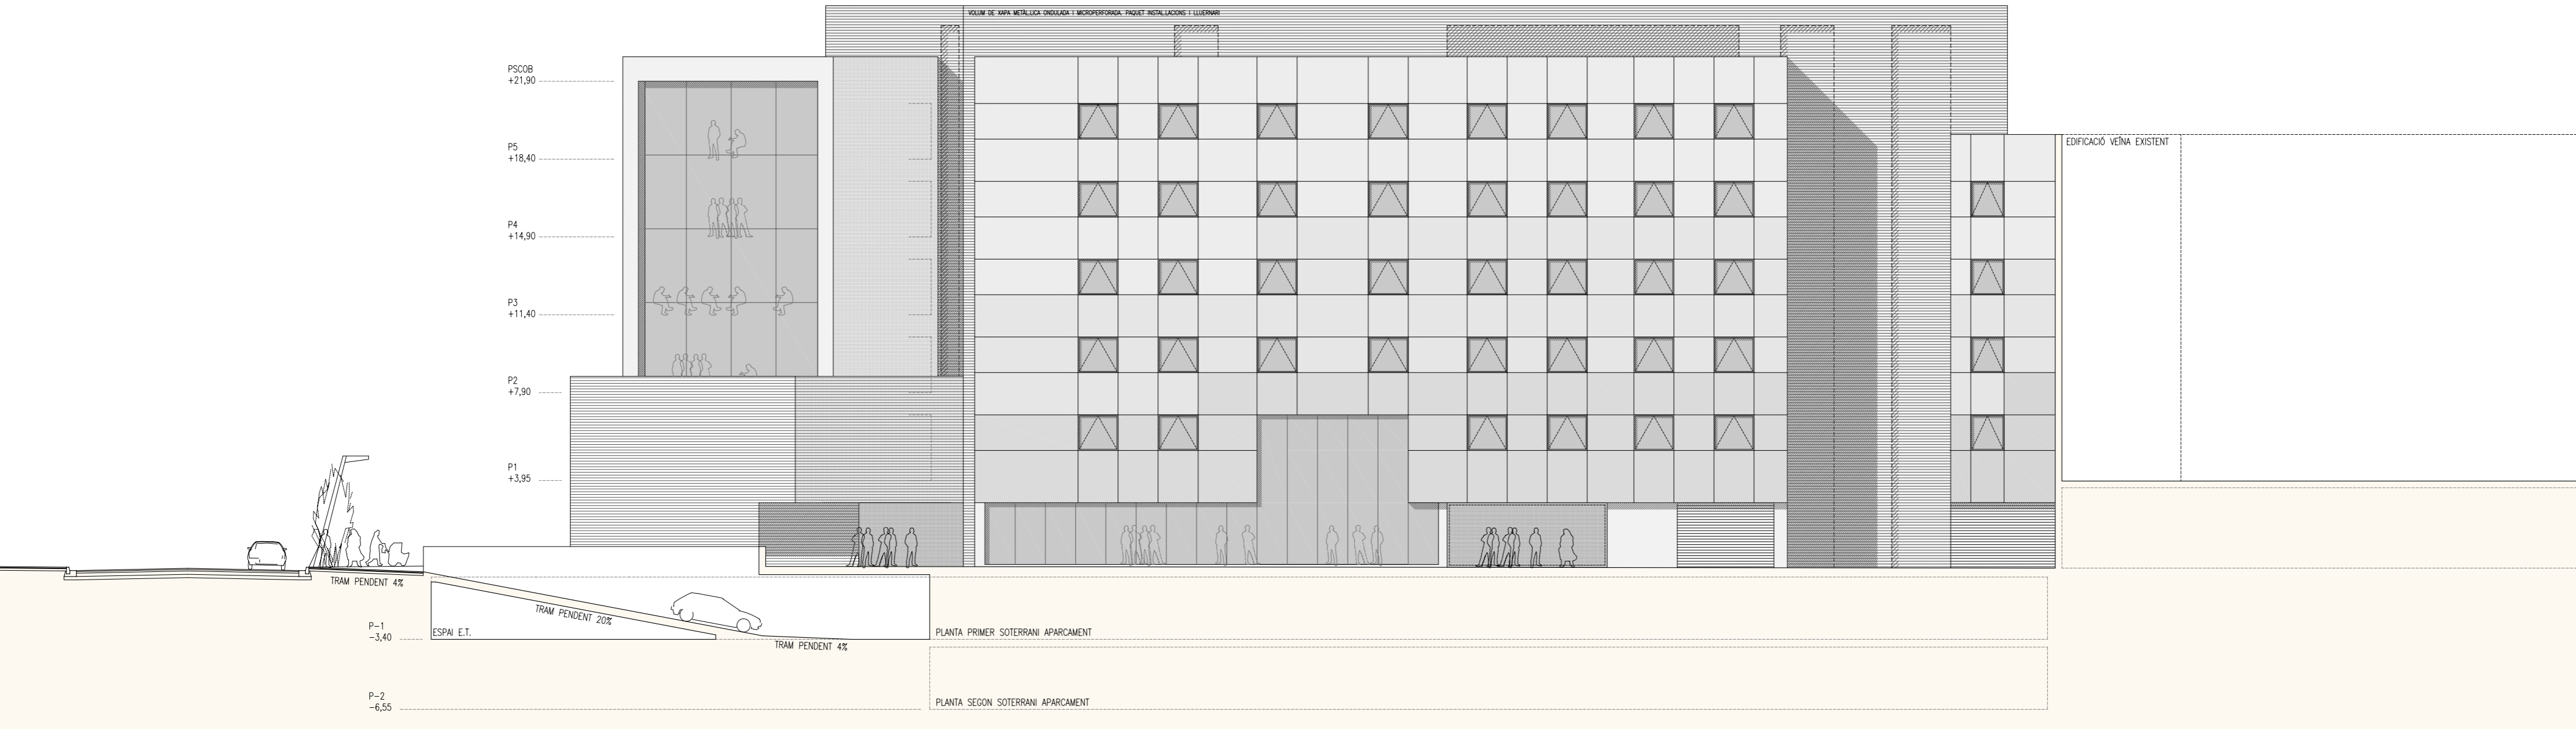

P-1
-3,40 PLANTA PRIMER SOTERRANI APARCAMENT

P-2
-6,55 PLANTA SEGON SOTERRANI APARCAMENT

ALÇAT FAÇANA NORD