

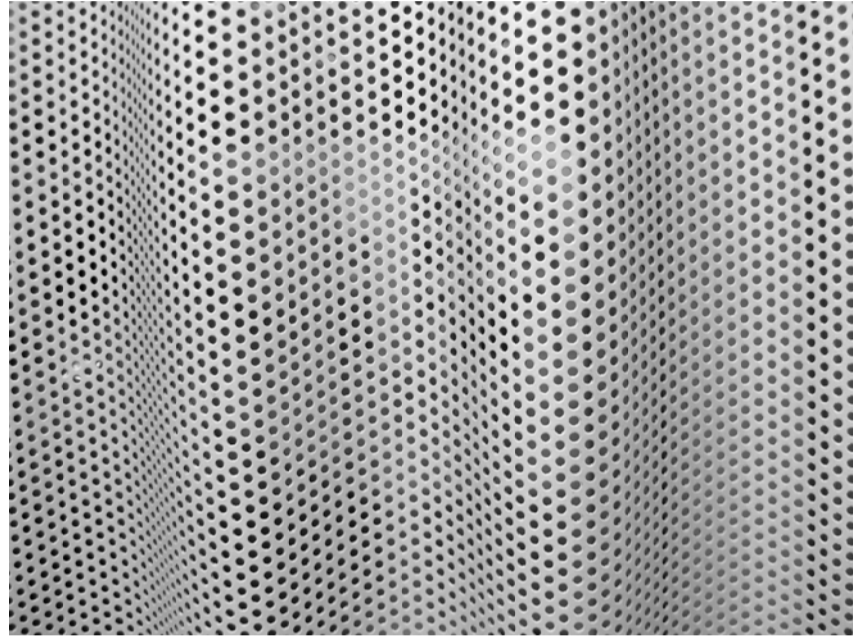


# C01

DETALLS ENVOLUPANT I ÚS DELS TANCAMENTS A  
DETALLS ENVOLUPANT I ÚS DELS TANCAMENTS B

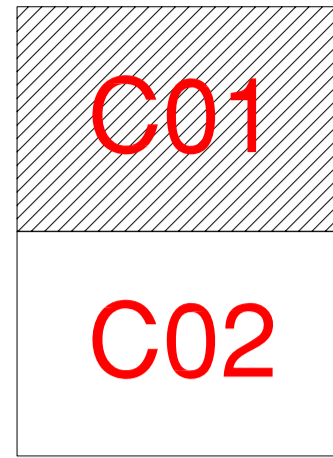

XAPA METÀL·LICA ONDULADA MICROPERFORADA, CENTRE DE SERVEIS SOCIALS DE LA DRETA DE L'EIXAMPLE-FORT PIENC, BARCELONA, C. FERRATER

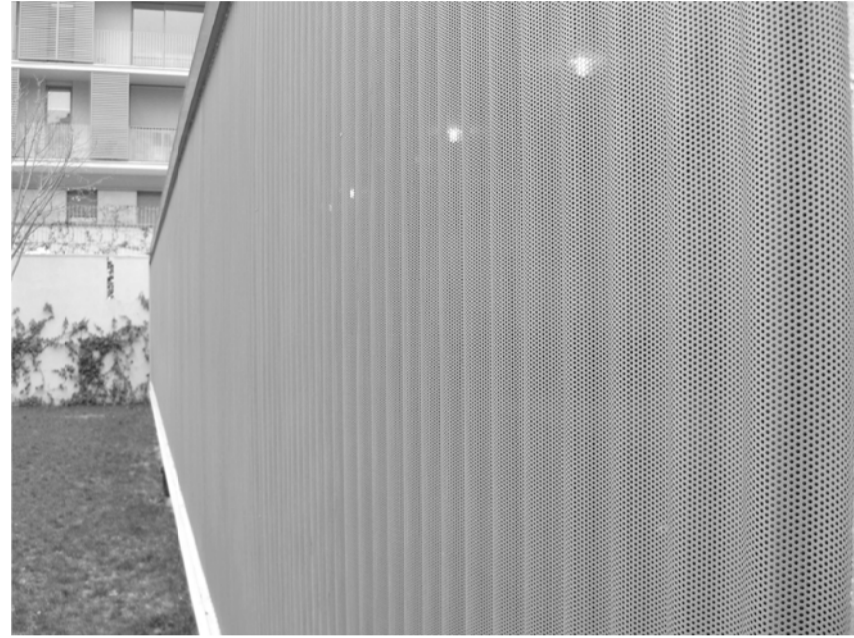

FAÇANA VIDRE AMB PROTECCIÓ SOLAR, UNIVERSITAT DE HERTFORDSHIRE, REGNE UNIT




FAÇANA VIDRE AMB PROTECCIONS SOLARS, UNIVERSITAT D'ARQUITECTURA DE SEVILLA


\* EL FORJAT DE LA PLANTA D'INSTAL·LACIONS DEL SOTACOBERTA ES TRACTARÀ AMB UN SISTEMA DE REDUCCIÓ DE LA TRANSMISSIÓ ACÚSTICA PER VIBRACIÓ.

LA TIPOLOGIA CONSTRUCTIVA SERÀ DE LLOSA FLOTANT COM LA QUE S'INDICA EN LA SECCIÓ CONSTRUCTIVA DE L'HOTEL.


## LOCALITZACIÓ DETALLS CONSTRUCTIUS

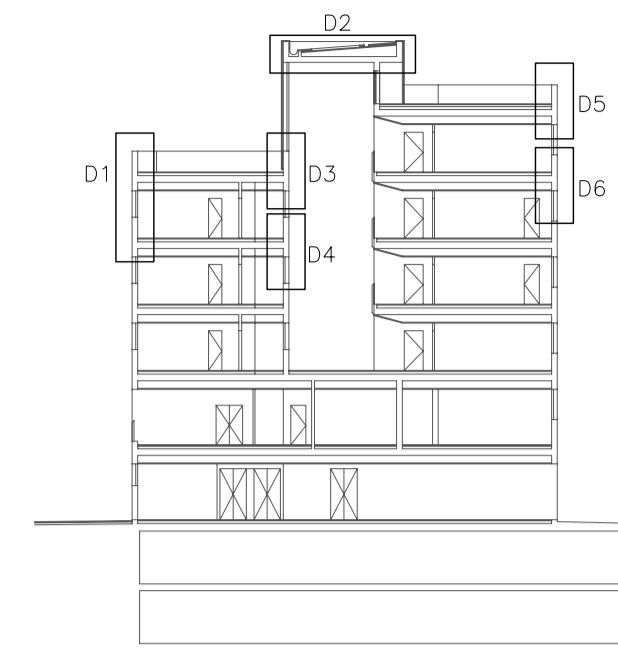


SECCIÓ B-B'

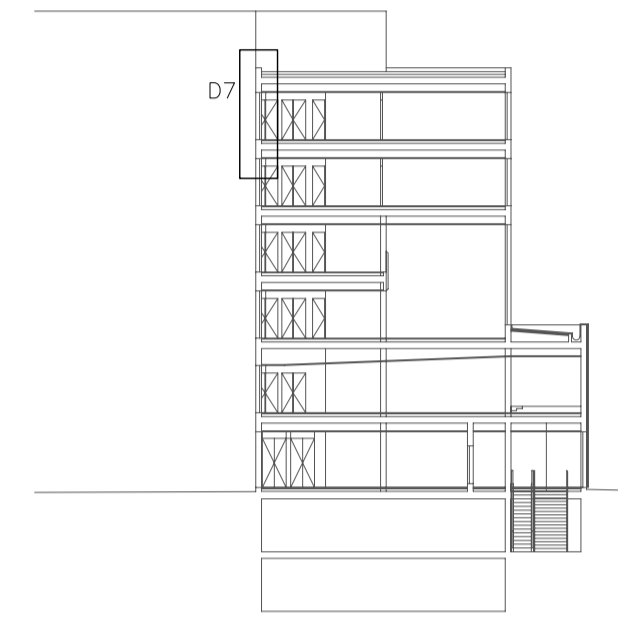


SECCIÓ D-D'

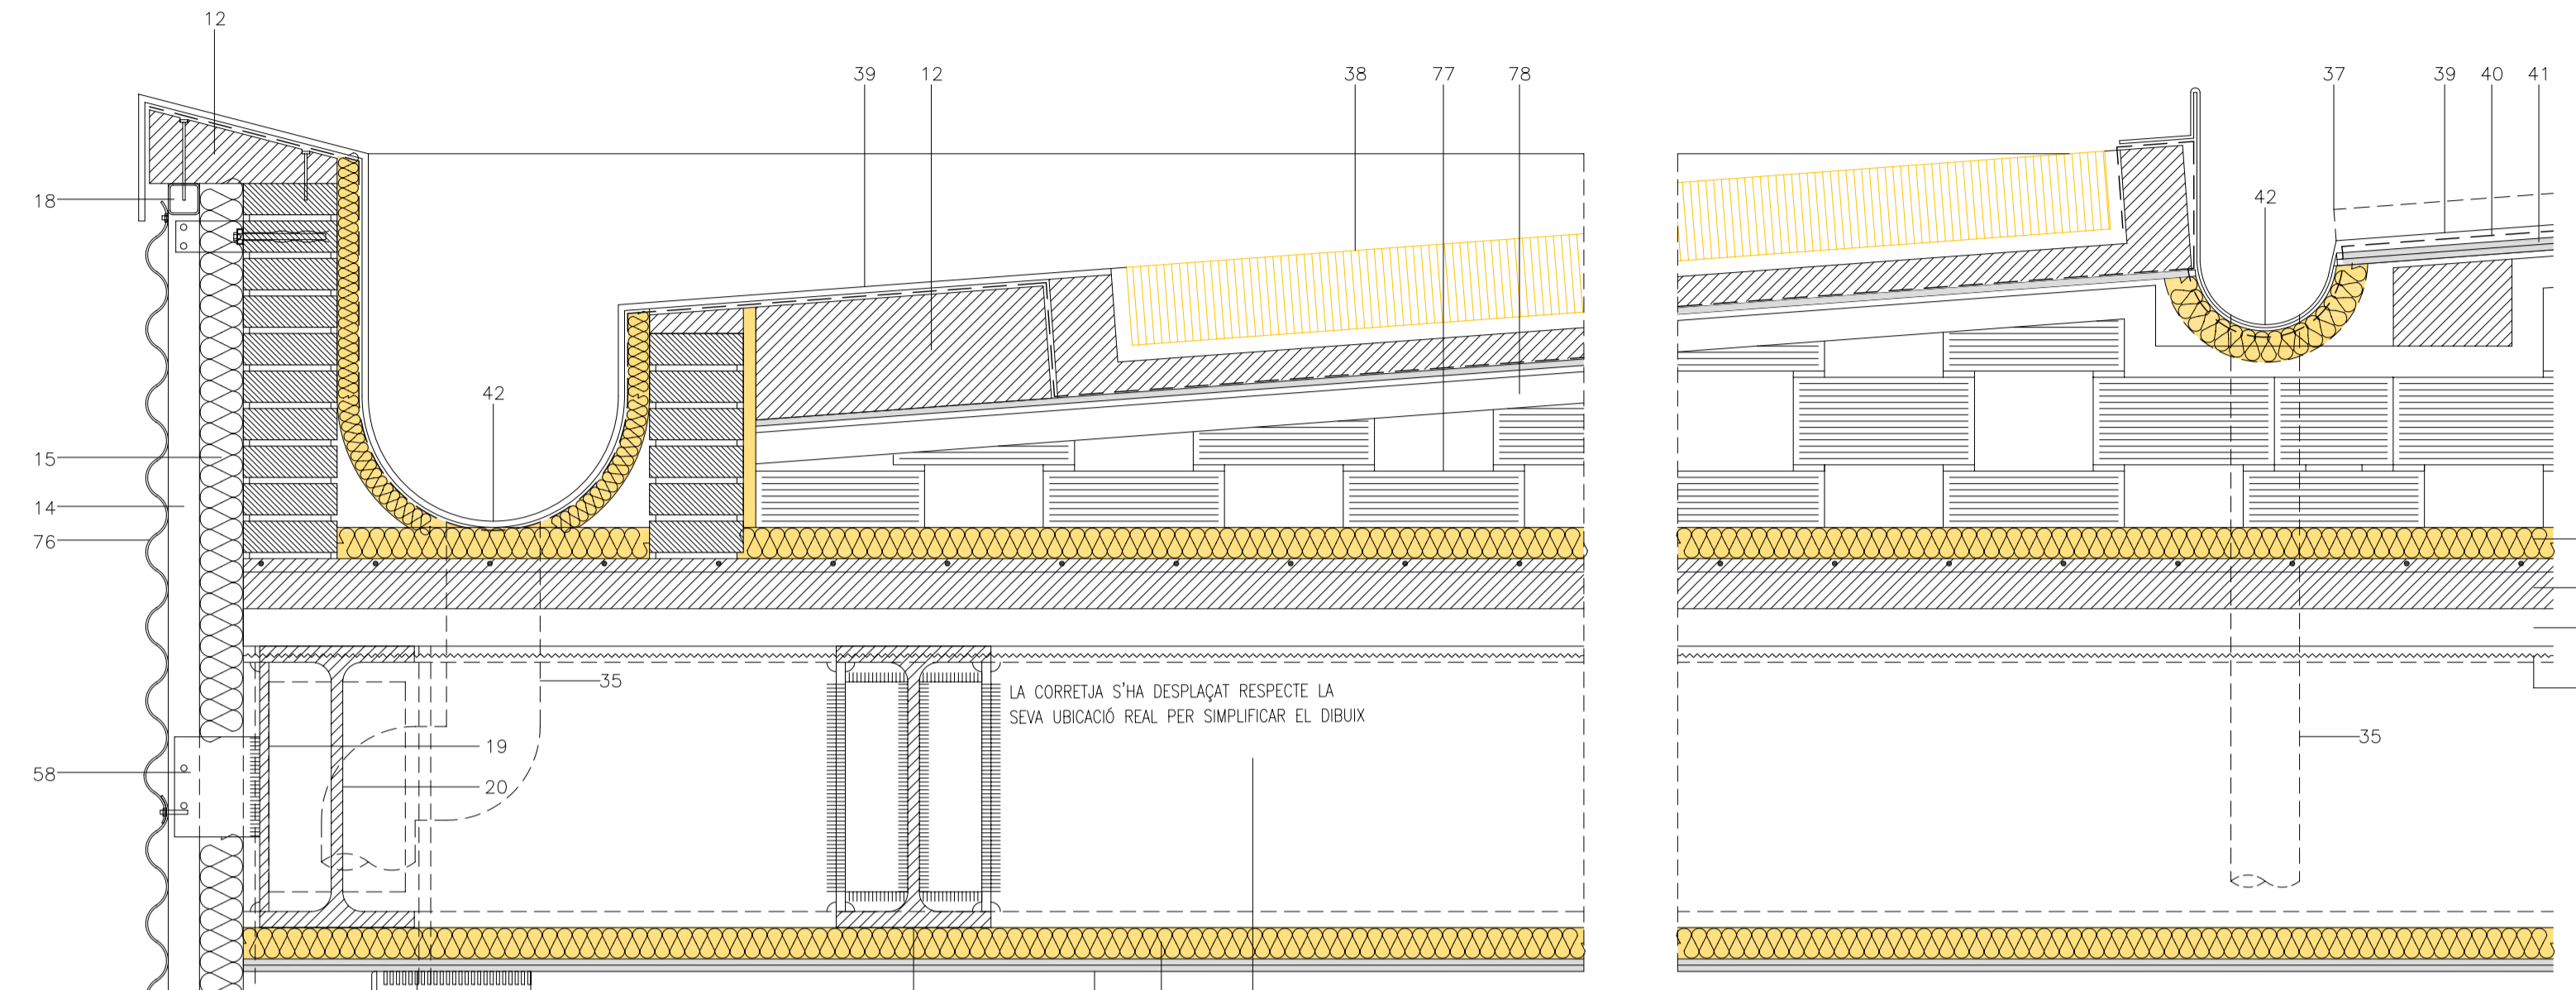

DETALL CONSTRUCTIU 2

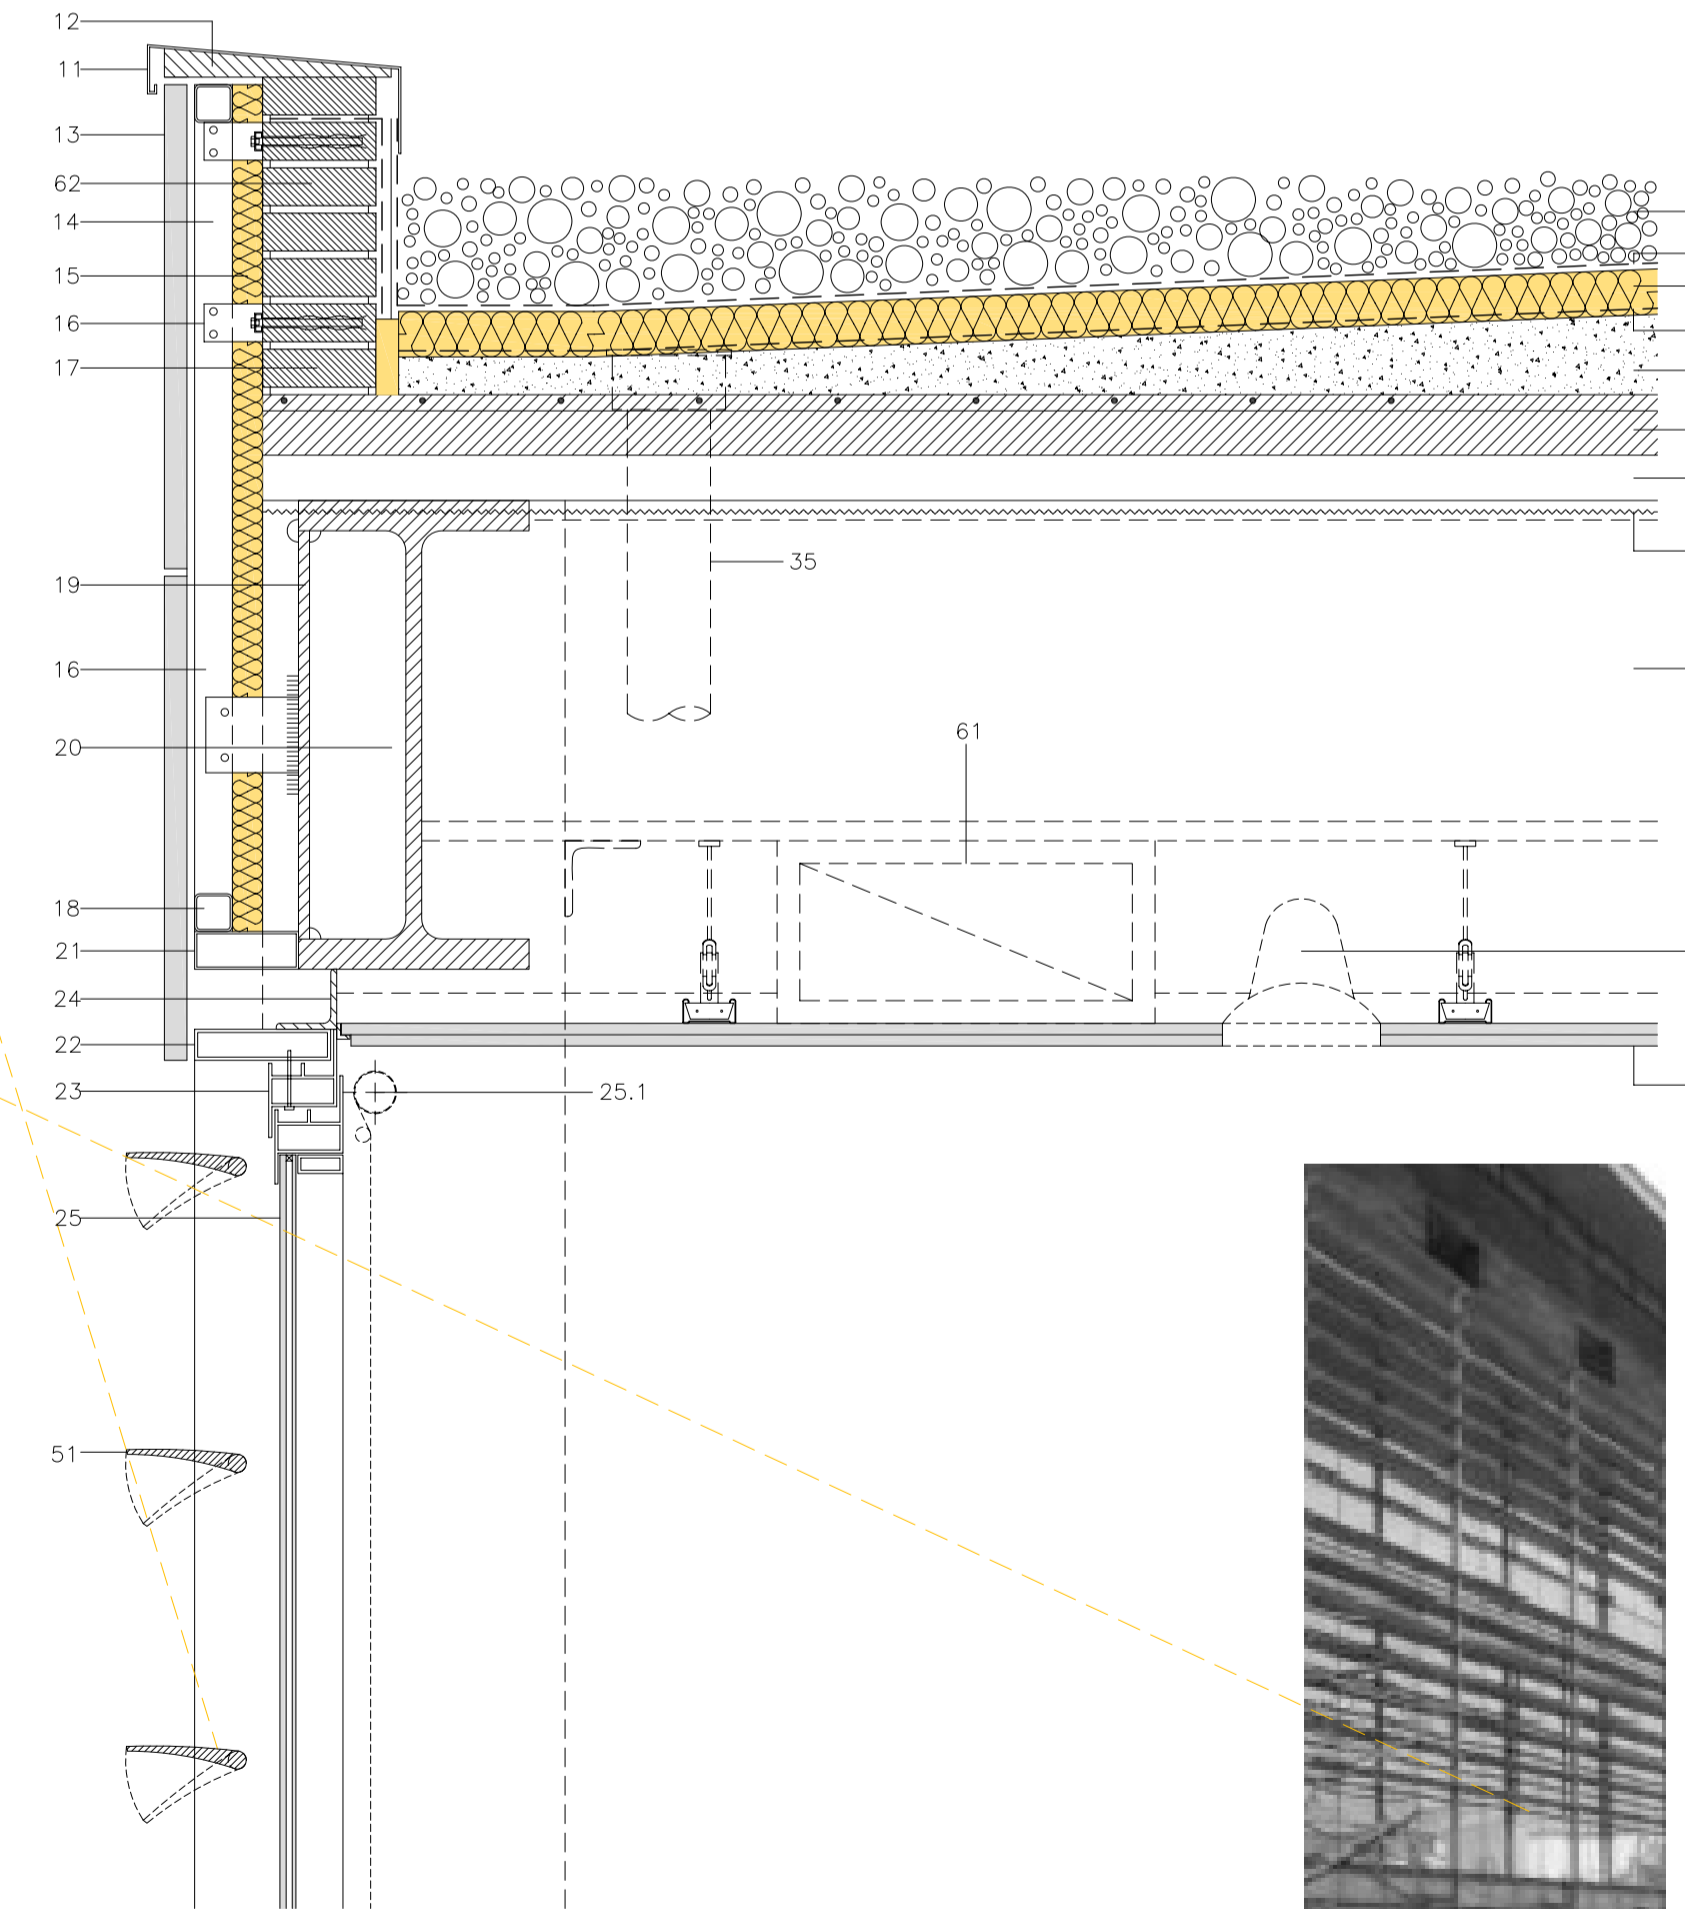

DETALL CONSTRUCTIU 7

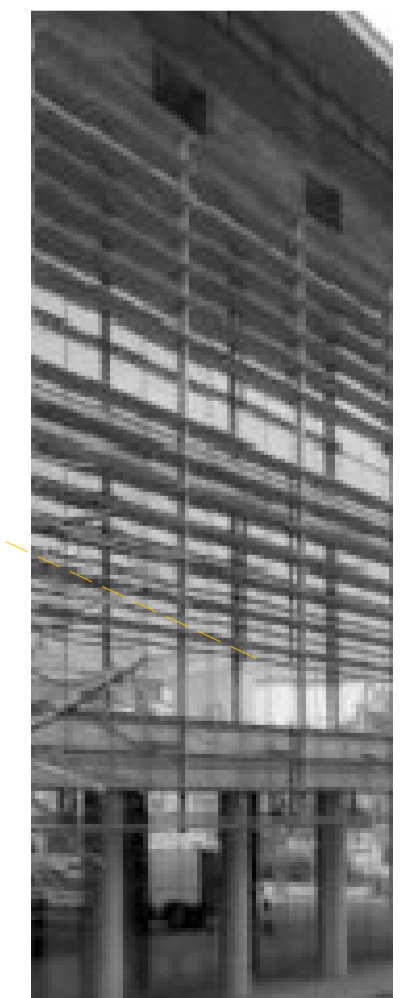

FAÇANA VIDRE AMB PROTECCIÓ SOLAR, UNIVERSITAT DE HERTFORDSHIRE, REGNE UNIT

## LLEGGENDA

1. GRAVA GROSSA ø 50-60mm
2. LAMINA GEOTÈXIL
3. STYRODUR GRUIX 60mm
4. LAMINA IMPERMEABLE ASFÀLTICA
5. FORMIGÓ CEL·LULAR PER A FORMACIÓ DE PENDENTS. 2%. GRUIX MÍNIM 5cm.
6. CAPA COMPRESSIÓ ESTRUCTURAL FORJAT. CARACTERÍSTIQUES TÈCNiques A PLANOL D'EST.
7. XAPA GRECADA ESTRUCTURAL FORJAT. CARACTERÍSTIQUES TÈCNiques A PLANOL D'EST.
8. GUNITAT IGNÍFUG ESTRUCTURAL
9. FALS SOSTRE PLAQUES GUIX. 2x15mm GRUIX. TIPUS PLADUR
10. BIGA ESTRUCTURAL ACER S-275-JR IPE-450
11. XAPA ZINC 1mm GRUIX PLEGADA
12. CUNYA DE FUSTA CLAVADA RIGIDITZADORA
13. PLACA REVESTIMENT TIPUS TRESPA. JUNTA AMB BANDA EPDM 10mm.
14. PERFILERIA DE SUPORT TIPUS ÒMEGA
15. LLANA DE ROÇA 40kg/m<sup>3</sup> GRUIX 60mm.
16. CARTELA ACER S-275-JR SOLDADA. SUBJECCIÓ PERFIL ACER GALVANITZAT
17. FIXACIÓ EN OBRA TAC QUÍMIC HILTI
18. PERIL TUBULAR QUADRAT ACER GALVANITZAT DE REMAT
19. PLETINA DE TANCAT ACER S-275-JR SOLDADA A PERIL ESTRUCTURAL
20. PERIL ESTRUCTURAL CORRETTJA ACER S-275-JR IPE-450
21. PERIL TUBULAR RECTANGULAR ACER GALVANITZAT DE REMAT
22. PREMARÇ FUSTERIA ALUMINI
23. MARC FUSTERIA ALUMINI
24. PERIL TIPUS L ACER S-275-JR
25. VIDRE TIPUS CLIMALIT 4-10-6mm GRUIX, FORMAT PER UN STADIP PLANILUX DE 4mm DE GRUIX I BUTIRAL BLANC.
- 25.1. CORRÓ CORTINA MICROPERFORADA ENRROTLLABLE. POSSIBILITAT DE MUNTATGE OPC.
26. ACABAT PAVIMENT ZONA INSTAL·LACIONS
27. FELTRE SEPARADOR POLIETILÈ ALTA DENSITAT 3mm GRUIX
28. DOBLAT STYRODUR 2x30mm GRUIX
29. PLANXÉ F.A PER A FORMACIÓ DE SOLERA FLOTANT
30. IBER-INNIFUGA. GRUIX 40mm
31. SUPORT PENJAT PAS TRACAT INSTAL·LACIONS
32. SUPORT PENJAT AMB AMORTIDOR DE SOROLL TIPUS PLADUR
33. SÒCOL
34. PILAR HEB. DIMENSIONAT SEGONS PLANTA A PLANOL D'EST.
35. BAIXANT PVC. DIMENSIONAT A PLANOL DE SANJEJAMENT
36. TAULELL DM. GRUIX 20mm
37. PROJECCIÓ DOBLEGAT XAPA ZINC. SISTEMA BELGA
38. CAPTADOR SOLAR TÈRMIC INTEGRAT A COBERTA
39. PLANXA DE ZINC. 30mm GRUIX
40. TELA DELTA. GRUIX 10mm.
41. DOBLE TAULELL DM HIDRÒFUG. 10mm GRUIX. COL·LOCACIÓ DIAGONAL
42. CANALÓ RECOLLIDA D'AIGÜES
43. PLANXA GRECADA PER FAÇANES. EUROPERFIL 40mm GRUIX
44. MUNTANT DE SUPORT PLACA GRECADA. ACER GALVANITZAT
45. BANDA EPDM
46. PETITES LAMES ACER GALVANITZAT ORIENTABLES MECÀNICAMENT
47. VIDRE ESTRUCTURAL CÀMARA, TRANSPARENT 6+6/8/6
48. MECANISME DE SUBJECCIÓ VIDRE. ACER INOXIDABLE
49. BANDA SEGELLANT ELÀSTICA
50. SUPORT METÀL·LIC AMB DOBLE BRAÇ ACER INOXIDABLE LACAT
51. LAMA ACER GALVANITZAT ORIENTABLE MECÀNICAMENT RETIRABLE FÀCILMENT EN PUNTS D'OBERTURA PRACTICABLE
52. PASSARELLA MANTENIMENT. REL·LIGA I TUBULARS ACER GALVANITZAT
53. MUNTANT ESTRUCTURAL DE LA FAÇANA VENTILADA. ACER GALV.
54. MANETA FUSTERIA ALUMINI PRACTICABLE
55. RAJOLA PAVIMENT DESMUNTABLE TERRA TÈCNIC
56. SUPORT PLÀSTIC REGULABLE
57. PAS INSTAL·LACIONS TELECOMUNICACIONS...
58. CARTELA ACER S-275-JR SUPORT MUNTANT PPAL FAÇ. VENTILADA SOLDADA A PLETINA ESTRUCTURAL PPAL
59. LLUMINÀRIA OFICINES. DETALLAT EN PLANOL D'ILLUMINACIÓ
60. ENCAIXONAT PROTECCIÓ INCENDIS ESTRUCTURA VERTICAL. RF-90
61. CONDUCTE CLIMA
62. MUR OBRA TIPUS GERO. GRUIX 15cm.
63. ENTARIMAT CLAVAT FUSTA TROPICAL GRUIX 40mm.
64. DOBLAT RAJOLA CERÀMICA DE SUPORT
65. ARREBOSSAT I PINTAT. ACABAT REMOLINAT
66. BANDA PER A DILATACIONS POLIESTIRÈ EXPANDIT
67. CORRÓ PER A PERSIANA TIPUS GRADERMÈTIC
68. GUIA PERSIANA
69. REIXA FUSTA REGISTRE PRACTICABLE
70. CÀMARA D'AIRE
71. PAVIMENT FUSTA SINTÈTIC SOBRE FELTRE POLIETILÈ e=3mm
72. PUNT DE LLUM TIPUS BAIX CONSUM-HALOGENUR METÀL·LIC SEGONS PLANOL INST.
73. REVESTIMENT A BASE DE DOS PLAQUES DE CARTRÓ GUIX TIPUS PLADUR. E=2x15mm.
74. PROTECCIÓ SOLAR. FULLA METÀL·LICA CORREDESSA
75. PERIL RESISTENT ACER S-275-JR A MODO DE SUPORT DE GUIA. GALVANITZAT.
76. PLANXA ONDULADA ACER GALVANITZAT 2mm. MICROPERFORADA.
77. ENVANET DE SOSTRE MORT. MAÓ CERÀMIC BUIT 40mm
78. LLISTÓ FUSTA DE PI. PER A REBRE TAULELLS I XAPA ZINC