

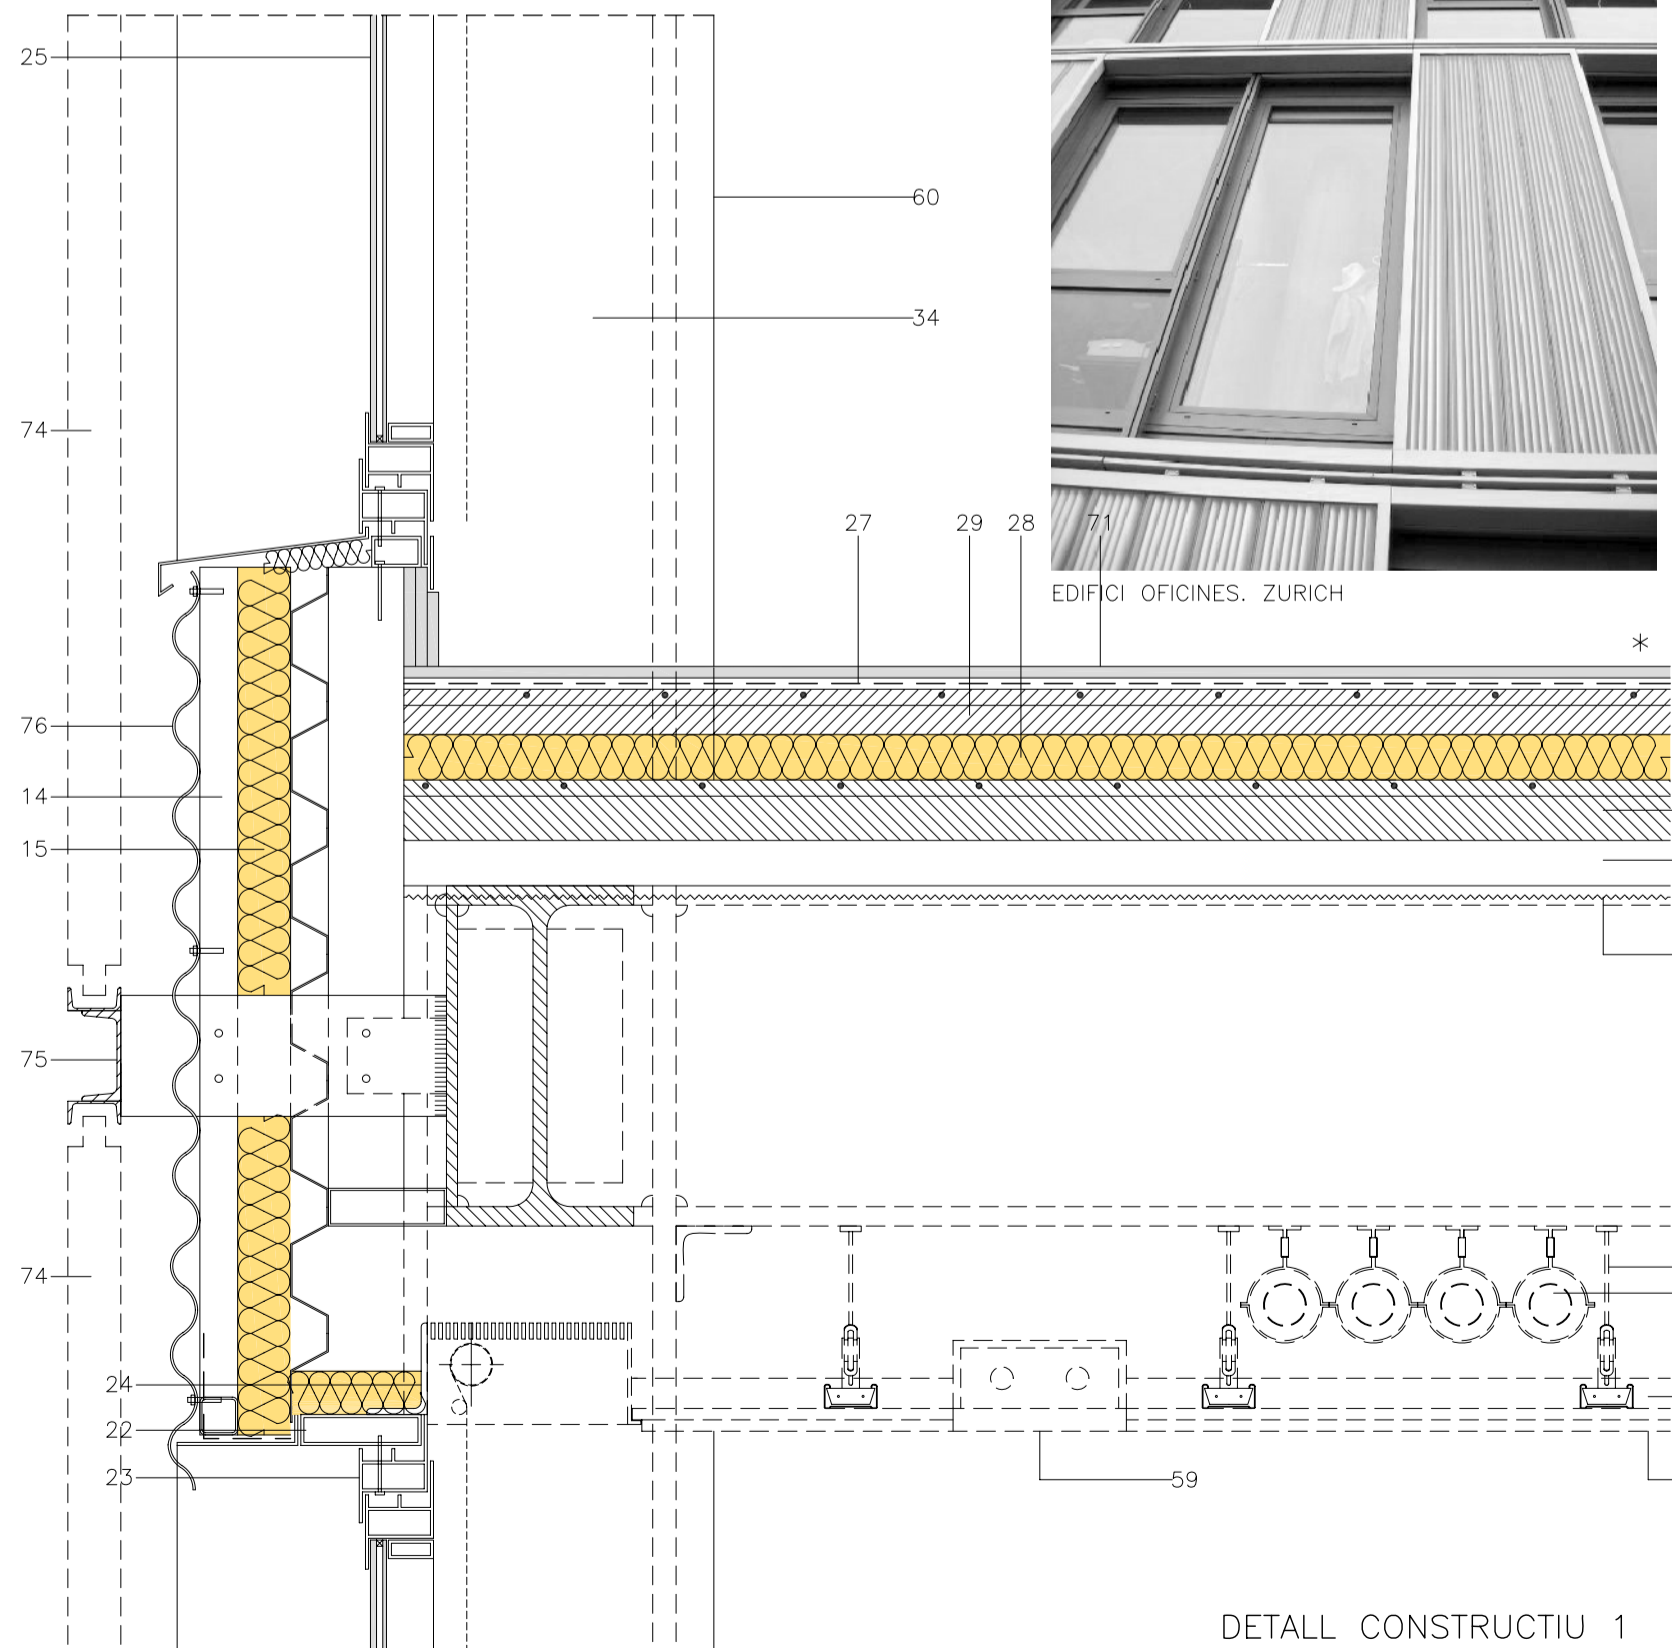



C01
C02

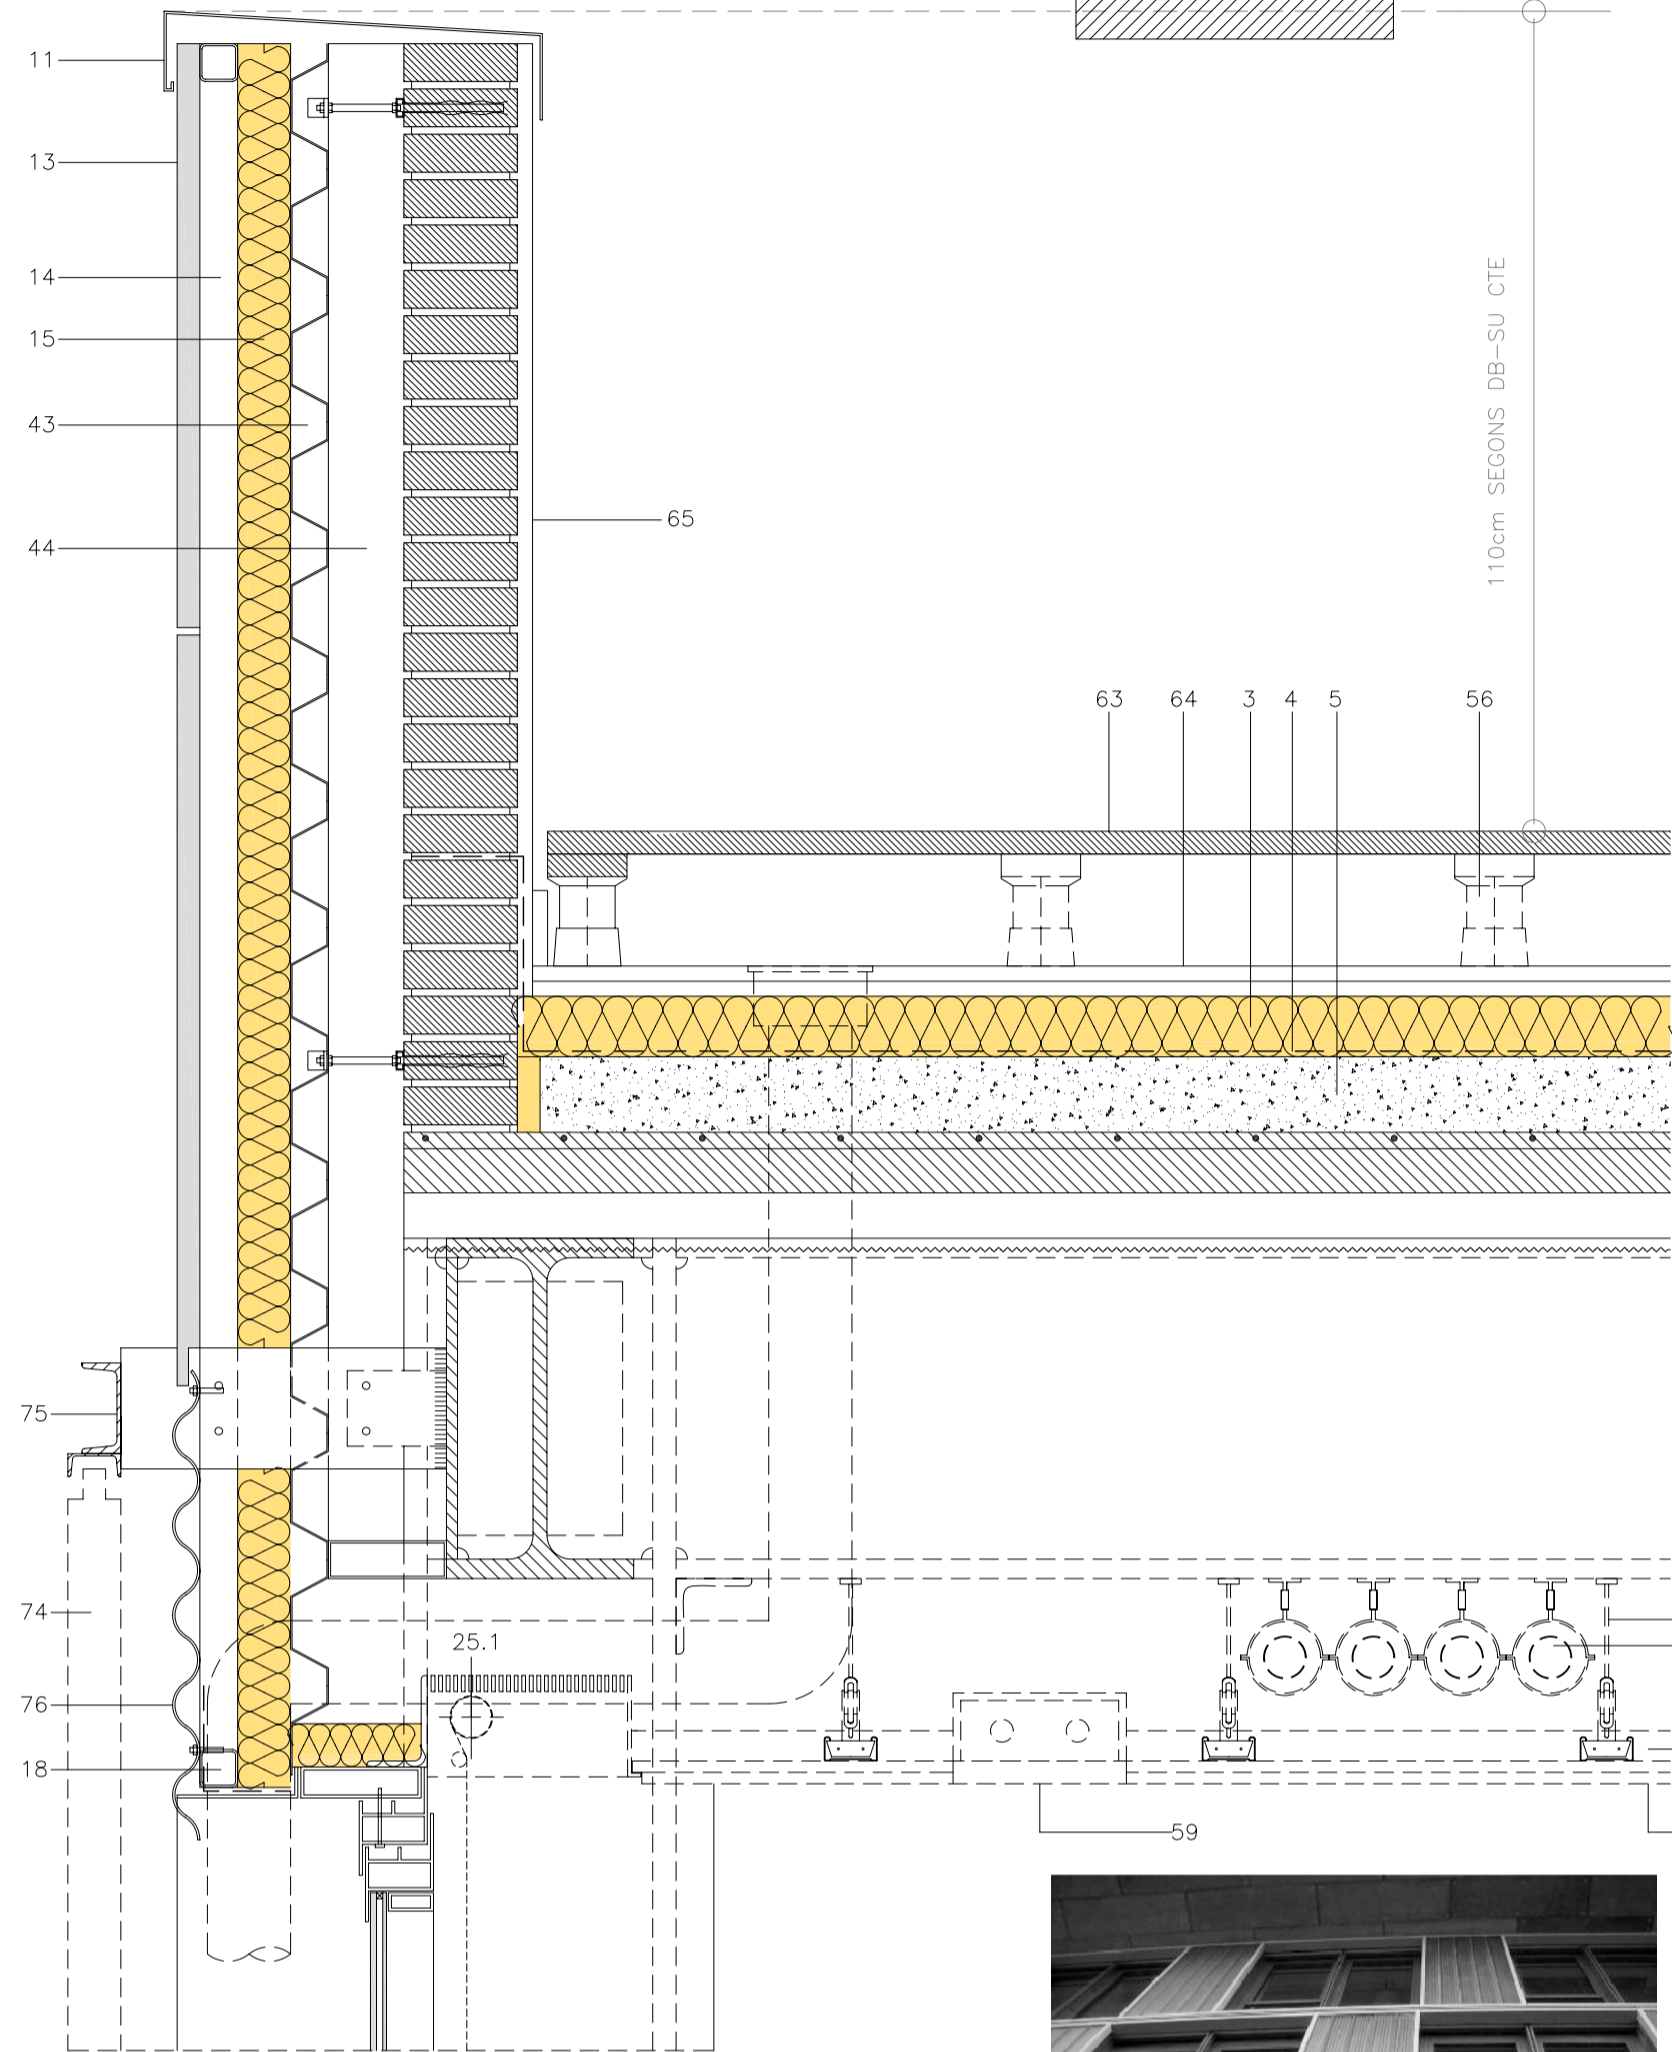


FORMACIÓ DE SOLERA FLOTANT PER A INSORRITZACIÓ HOTEL

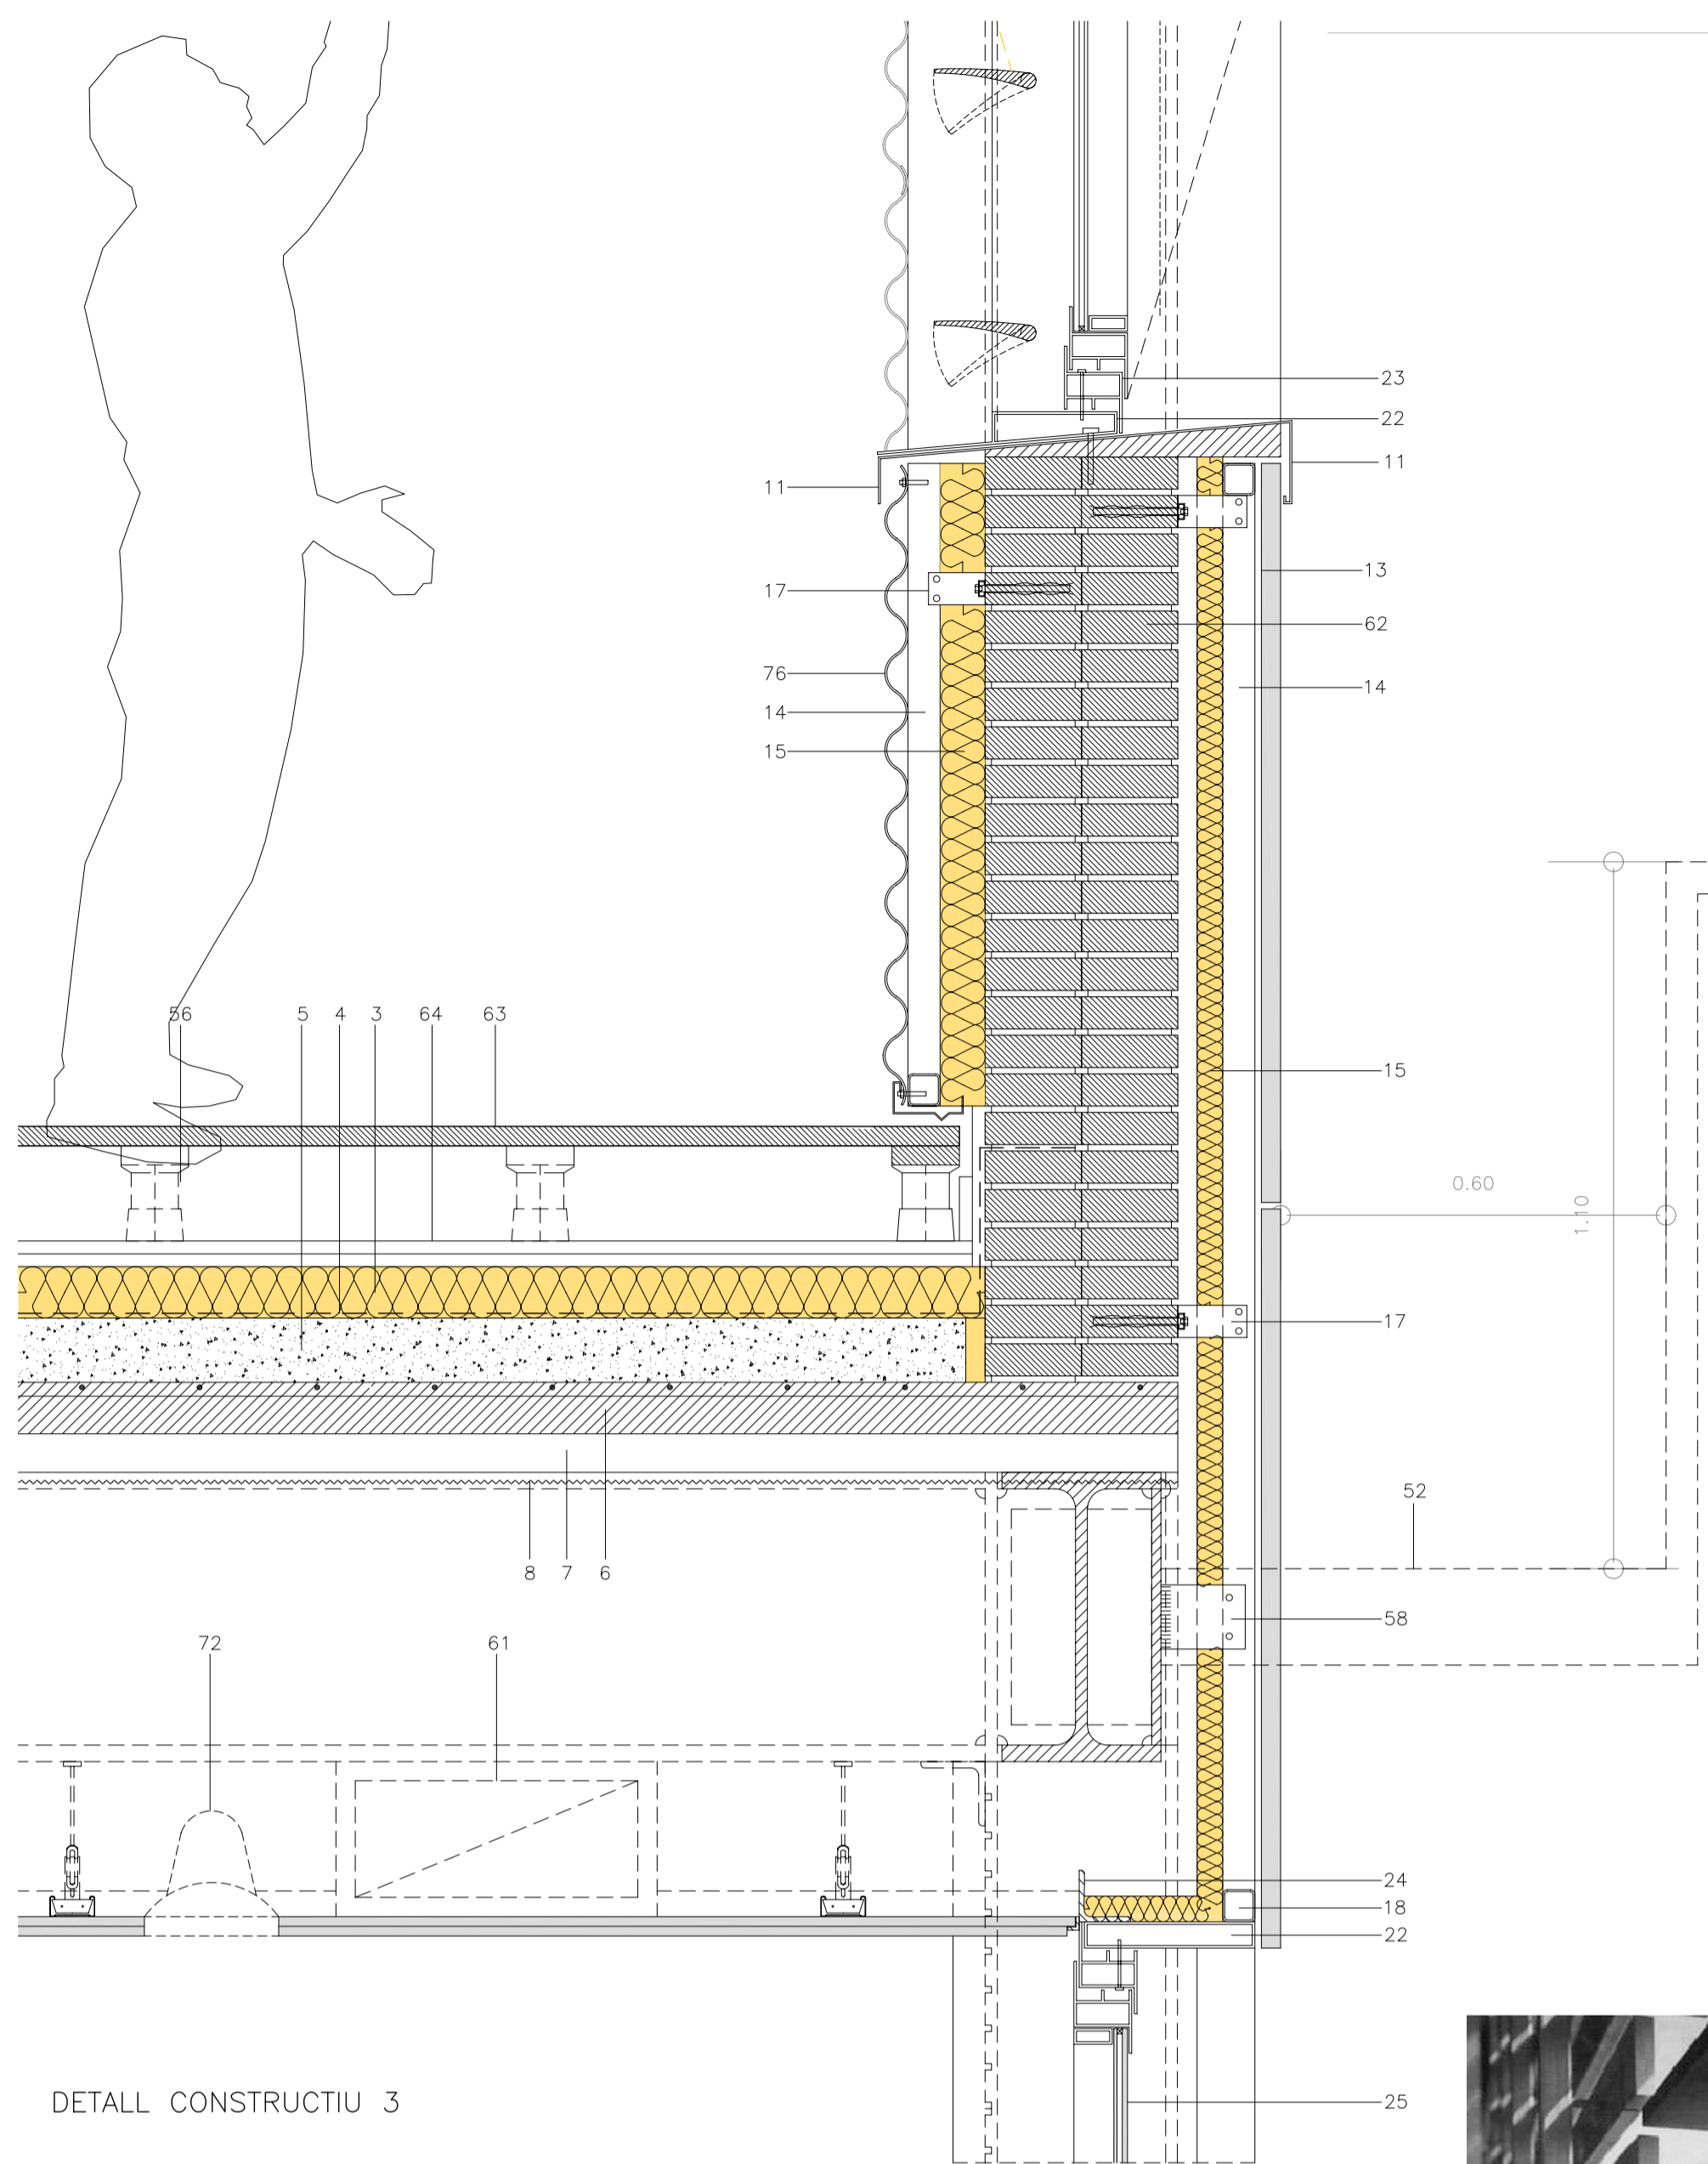


DETALL CONSTRUCTIU 3

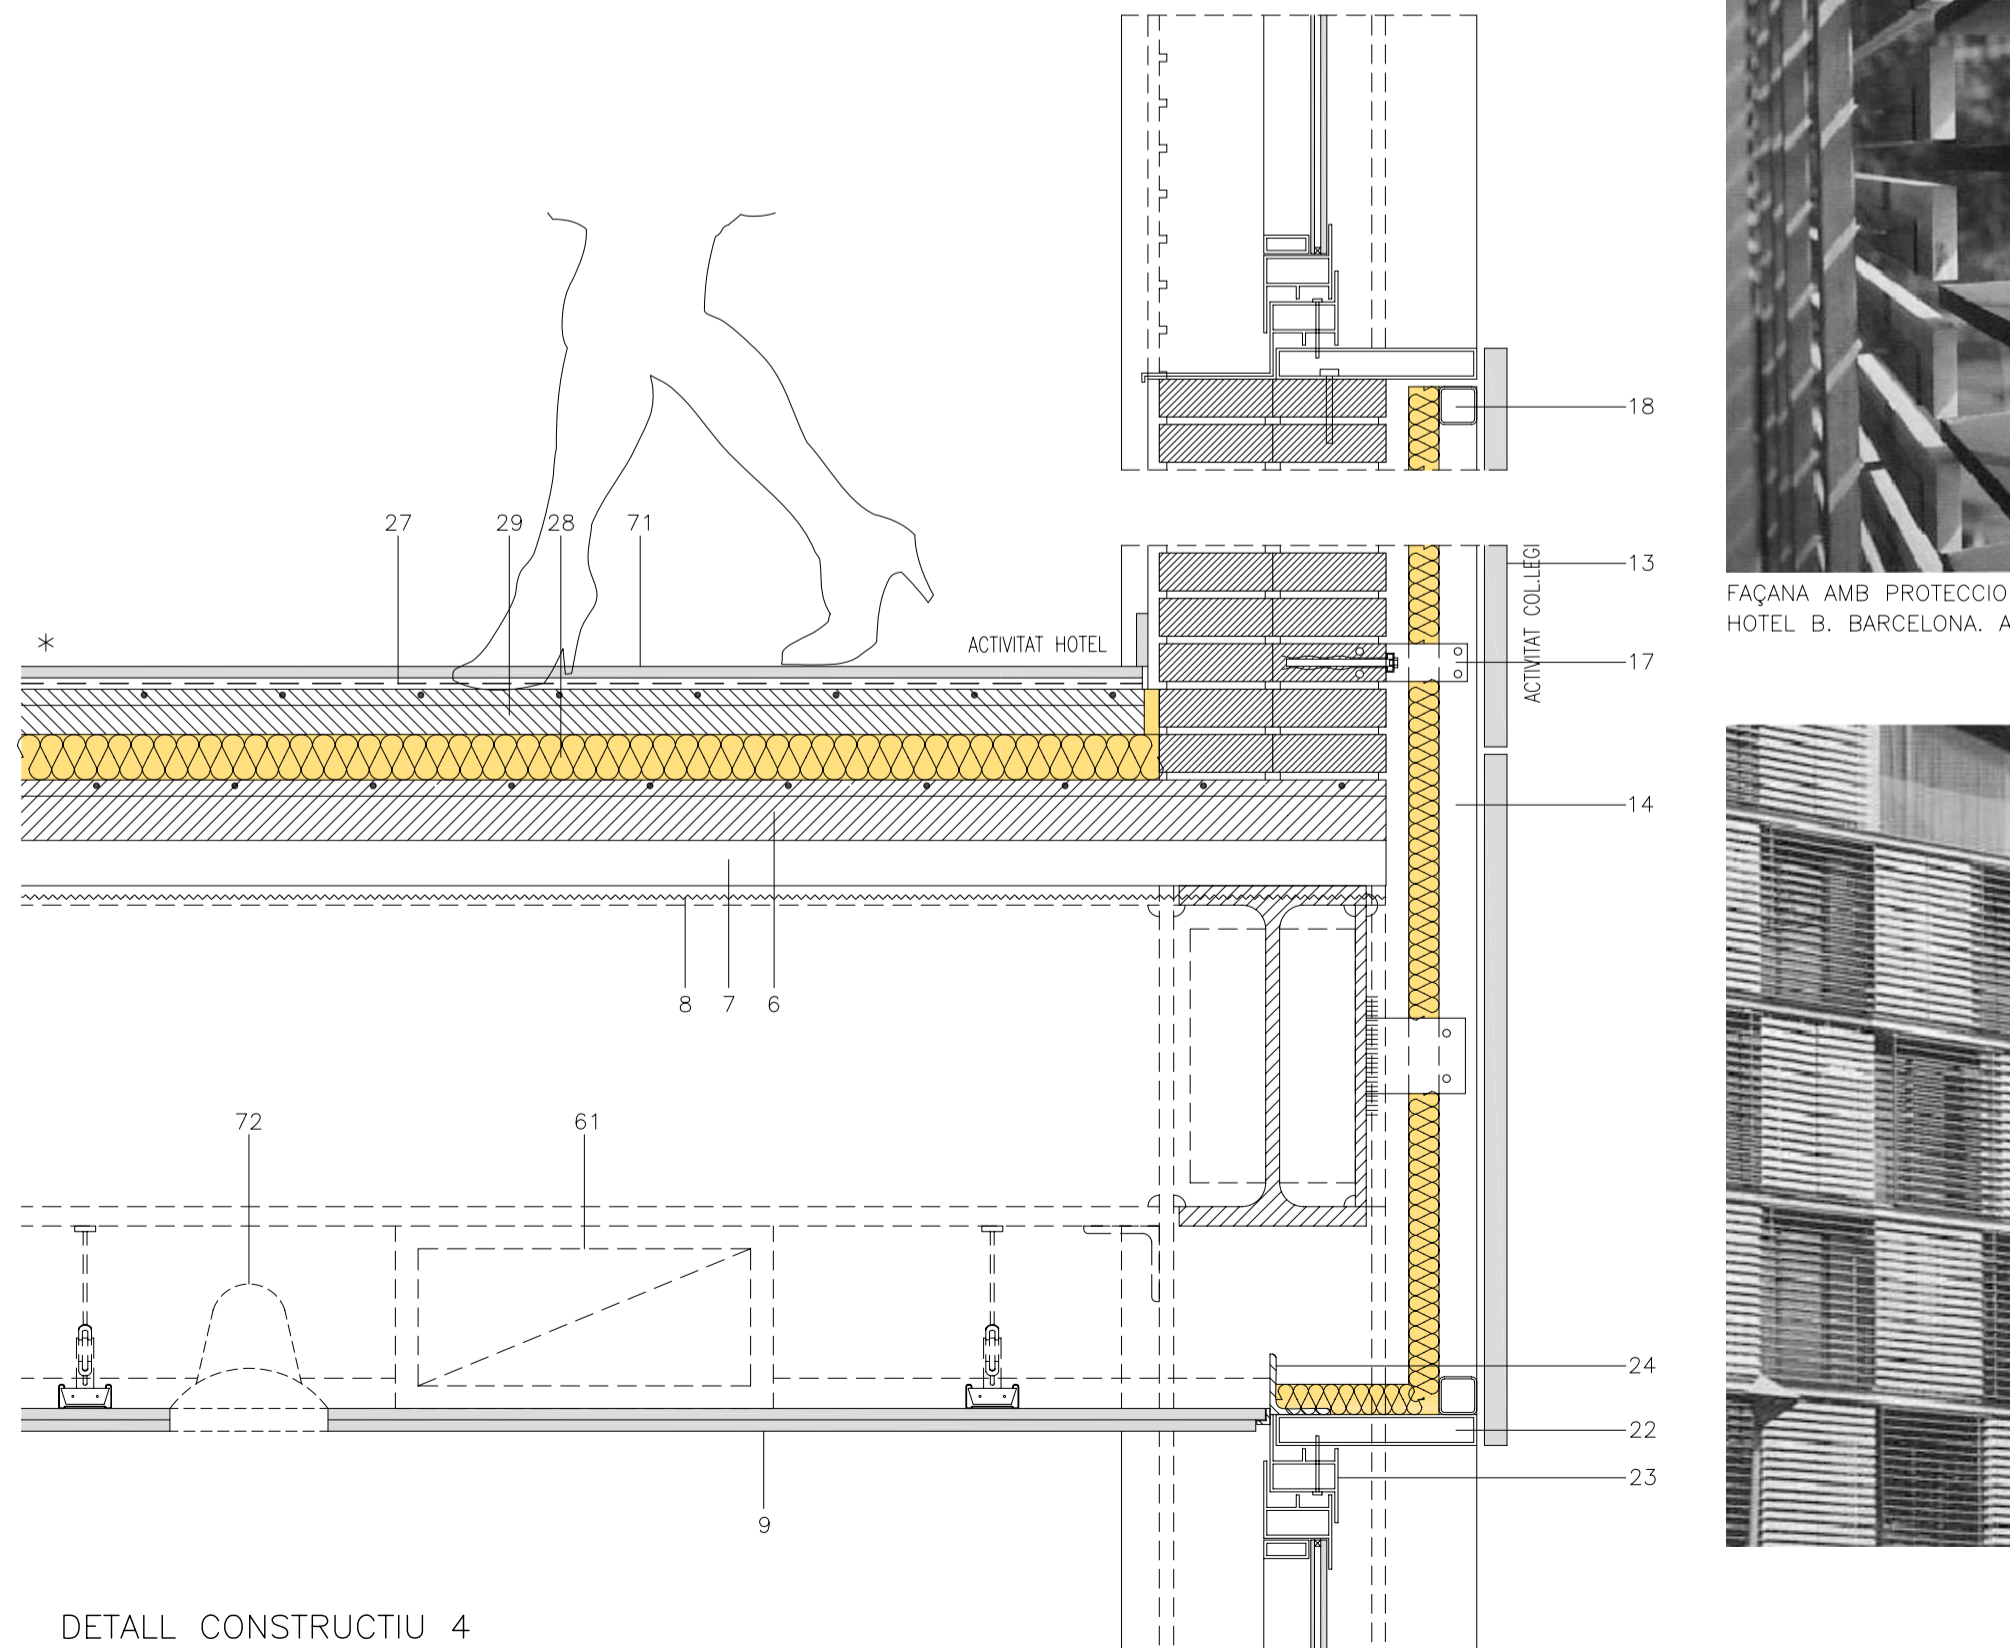


DETALL CONSTRUCTIU 4

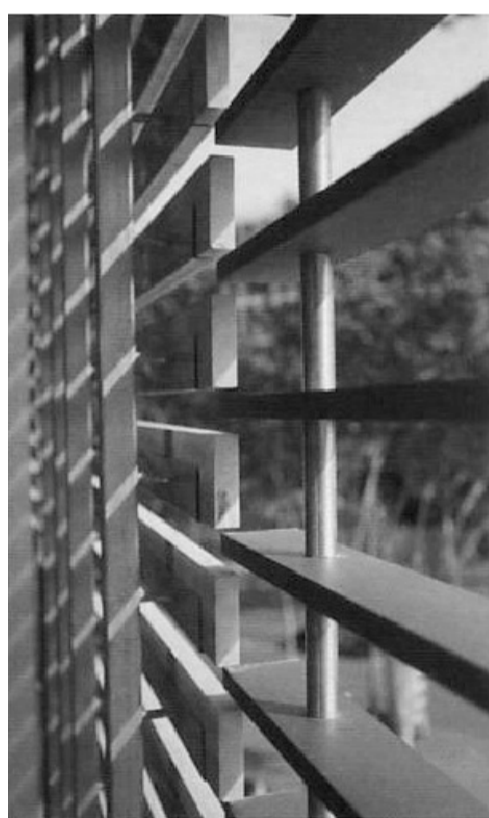

FORMACIÓ TERRA D'OFICINES PER A PAS D'INSTAL·LACIONS. REGISTRABLE

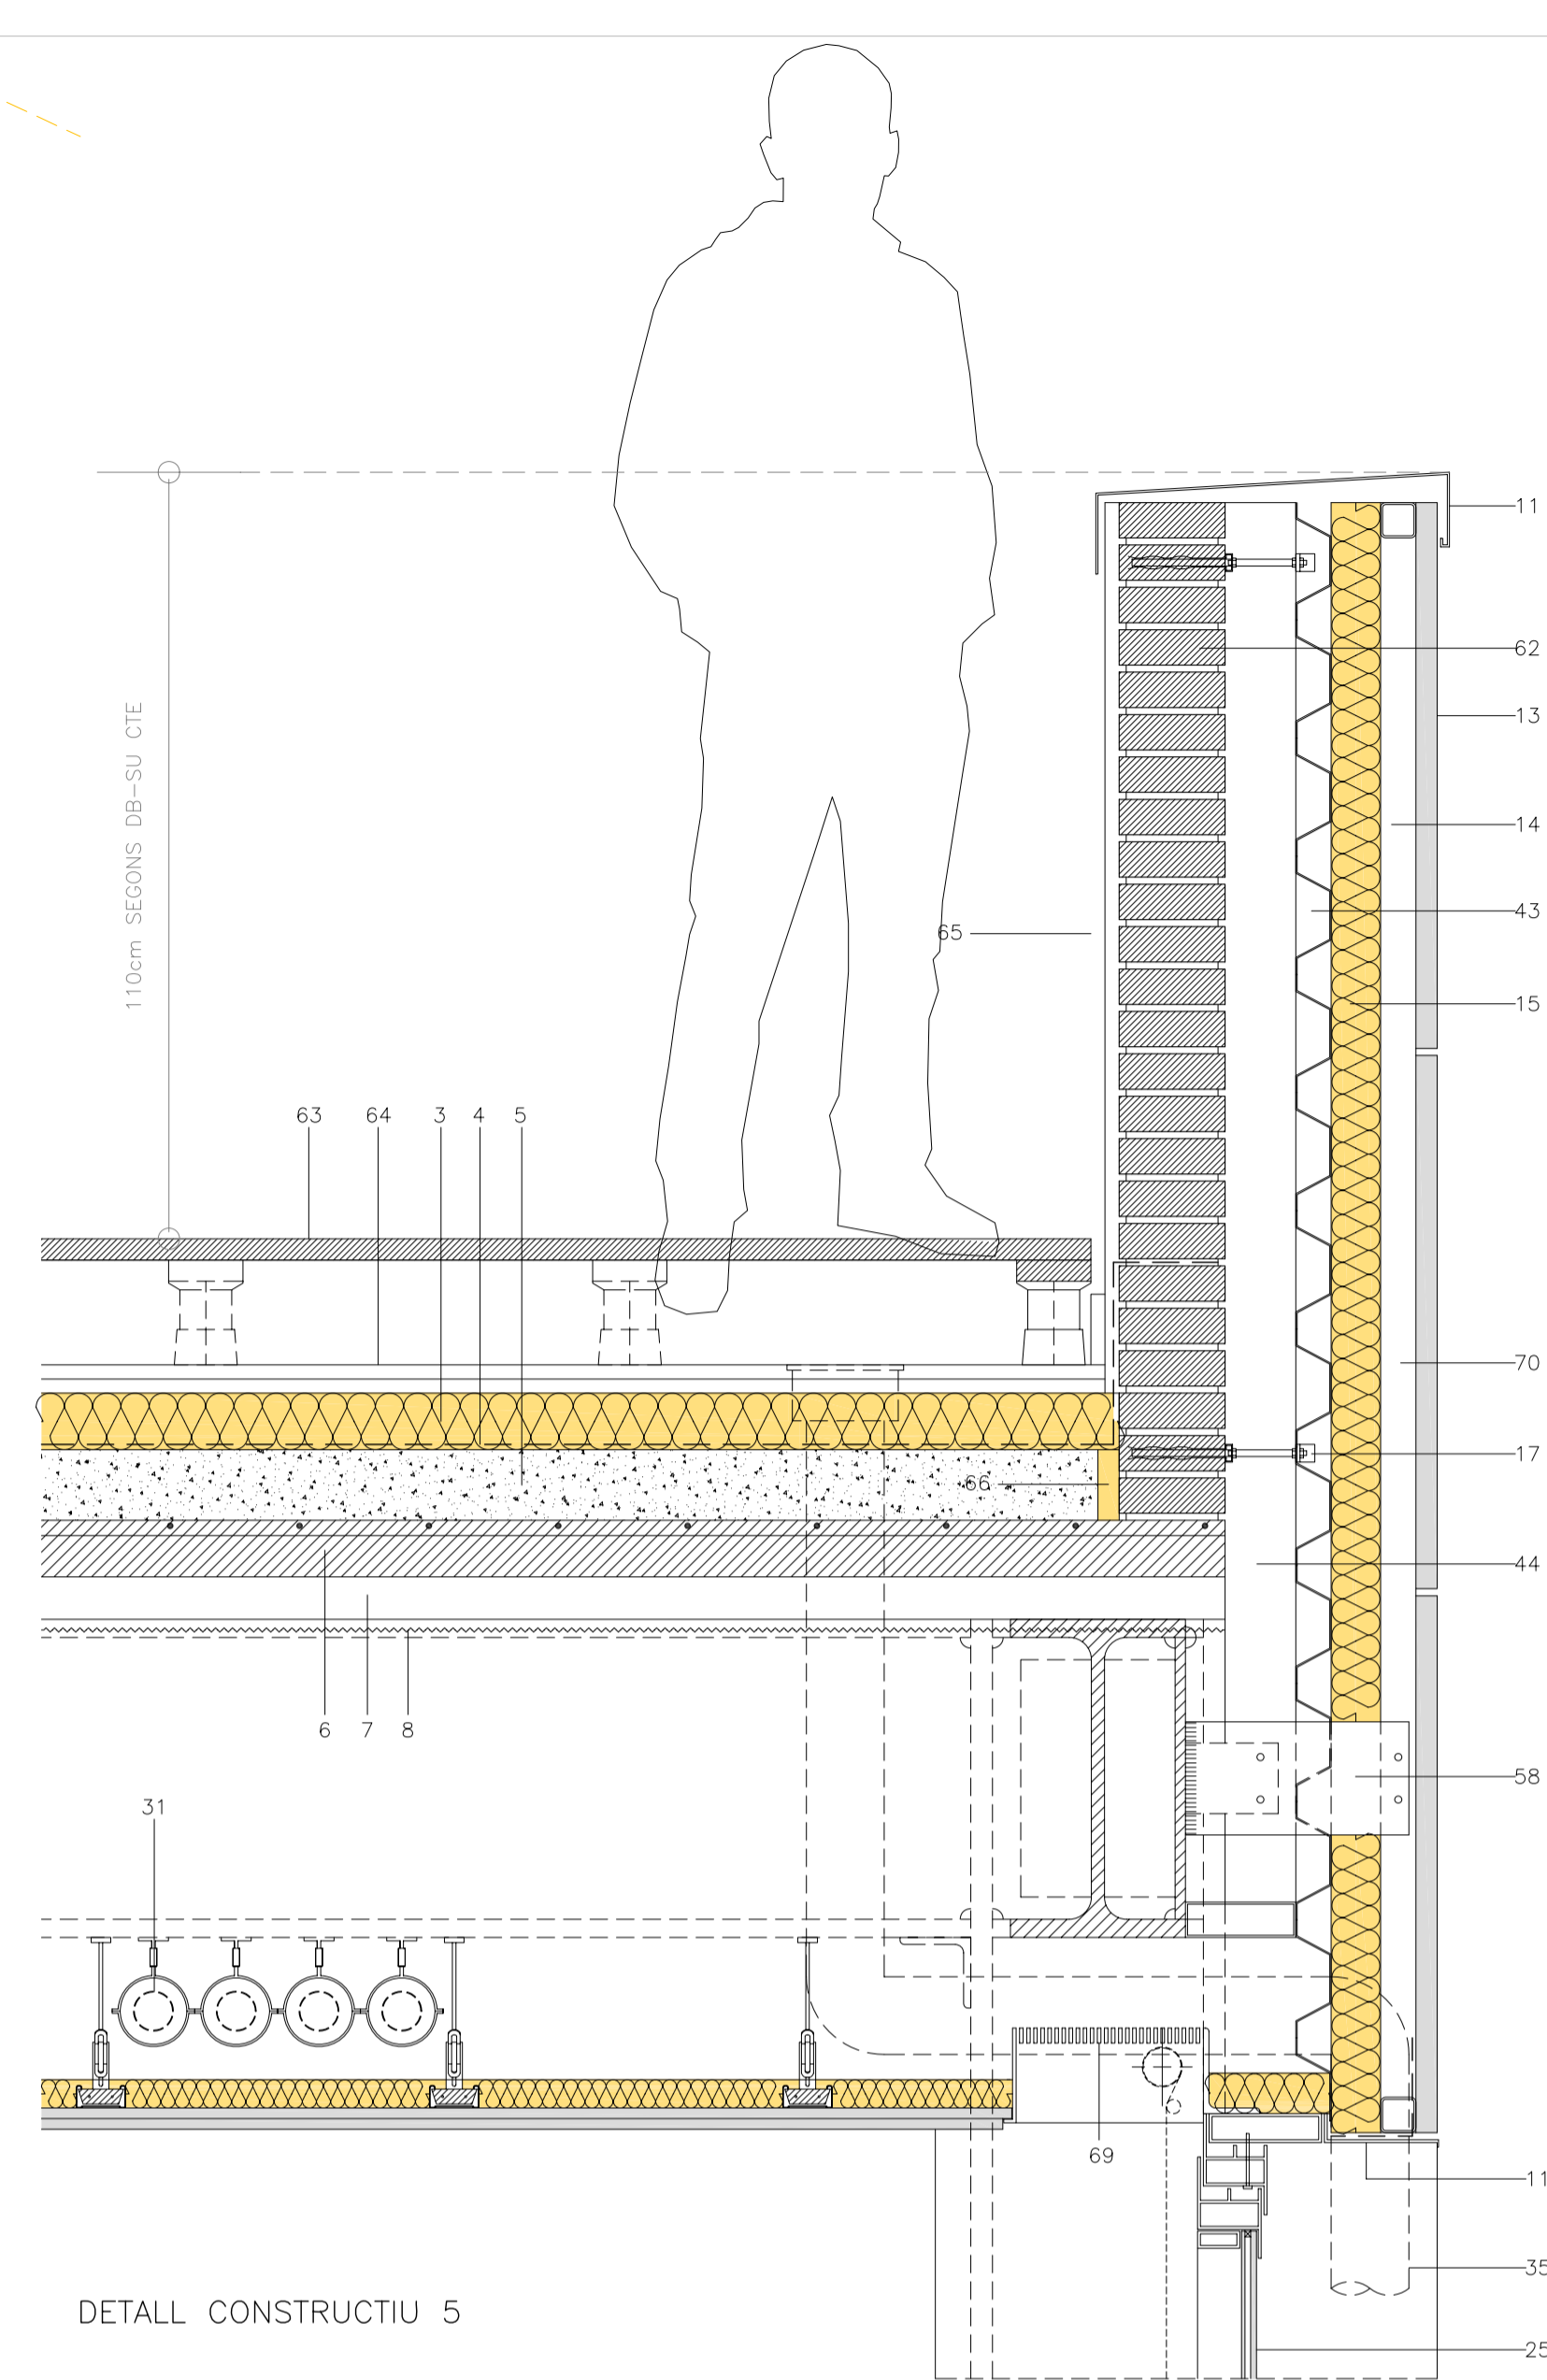

DETALL CONSTRUCTIU 5

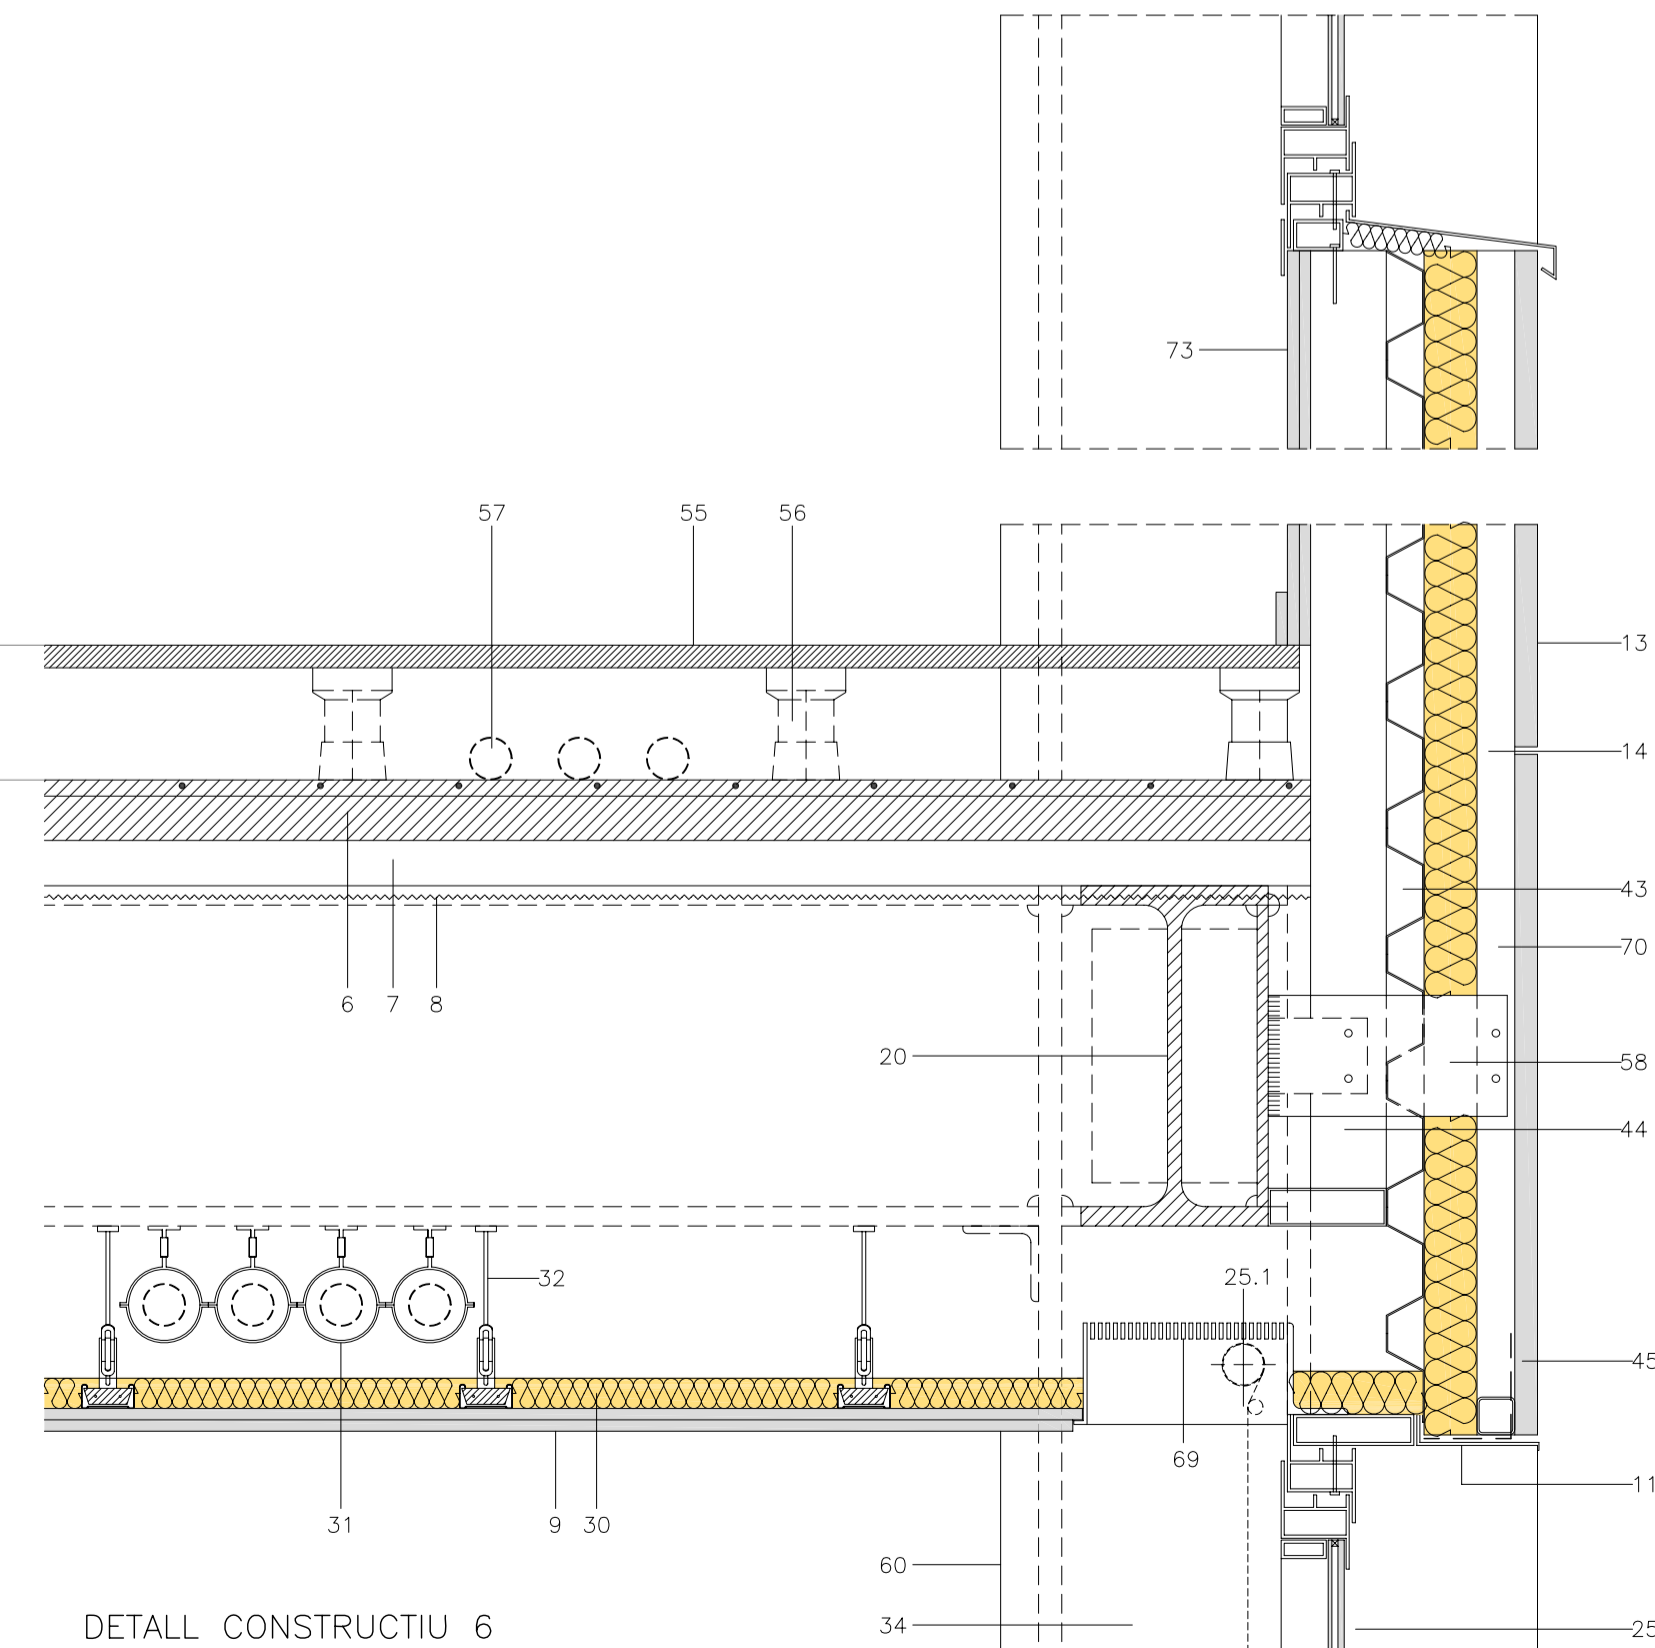

DETALL CONSTRUCTIU 6