



CRITERI DE DISSENY I NORMATIVA

ES GARANTEIX UNA ILLUMINACIÓ MÍNIMA DE 100 LUX A TOTA ZONA PÚBLICA AMB IL·LUMINACIÓ FLUORESCENT. ALS GRANS ESPAIS I ZONES DE CIRCULACIÓ ES COMBINA LA LLUMINÀRIA TIPUS FLUORESCENT AMB L'HALOGENUR METÀL·LIC.

S'HA ESTABLERT LA UBICACIÓ D'UNA ESTACIÓ TRANSFORMADORA PEL SUBMINISTRE D'ELECTRICITAT. ES TROBA SITUADA SOTA LA RAMP D'ACCÉS A LA PLANTA DEL PRIMER SOTERRANI, AMB ACCÉS DIRECTE DEL CARRER I VENTILACIÓ PERMANENT.

APARCAMENT AMB GRUPS LINALS DE FLUORESCENTS.

ESPAIS HUMITS I ESCALES MITJANÇANT LLUMINÀRIES DE BAIX CONSUM.

HABITACIONS D'HOTEL AMB HALOGENUR METÀL·LIC ENCASTAT A FALS SOSTRE.

ZONES D'OFICINES, MITJANÇANT SISTEMES LINALS DE FLUORESCENTS.

ES DONA COMPLIMENT A CTE, DB-H3, DB-H4, DB-H5, I REBT. JUNTAMENT AMB EL REGLAMENT DE TELECOMUNICACIONS VIGENT. AIXÒ GARANTEIX ELS MÍNIMS D'ILLUMINACIÓ I QUALITAT D'AQUESTA EN TOTS ELS ESPAIS.


S'ILLUMINA PUNTUALMENT L'EXTERIOR DE L'EDIFICI AMB BANYADORS A RASANT DE PAREM.

S'INDIQUEN LES ESPECIFICACIONS TÈCNICOES DE LES PRINCIPALS LLUMINÀRIES UTILITZADES.

ELS TRACETS DE DISTRIBUCIÓ DE L'ELECTRICITAT I DEL CABLEJAT DE TELECOMUNICACIONS ES REALITZARÀ PER FALS SOSTRE I PEL TERRA TÈCNIC.

LLEGGENDA ESPECÍFICA

| ELECTRICITAT | TELECOMUNICACIONS |
|---|---|
| — LLUMINERA SATINA ORIENTABLE PER A CARRIL AMB DIFUSOR DE POLICARBONAT OPAL LAMP. | PERICÓ ENTRADA 400x400x60mm |
| — FLUORESCENTS ESTANCS | RTU |
| — MODULAR LINA CONTINUA AMB ÒPTICA DOBLE PARABÒLICA D'ALT CONFORT VISUAL LAMP. | REGISTRE SECUNDARI 450x450x50mm |
| — MODUL LINAL CONTINU PER A 2 LAMPARES. HALOGENUR METÀL·LIC. FL. BOX. LAMP. | PLANT ACCÉS A L'USUARI PAU 300x500x60mm |
| — LLUMINERA MODULAR INDIRECTA DE RADIACIÓ INDIRECTA LAMP. | REGISTRE DE PRESA INTERNET, TLCA, LMDS, SMI |
| — BANYADOR DE PARET URBAN PER EMPOTRAR. LAMP. | REGISTRE DE PRESA TELEVISIÓ RTV, RTV/SAT |
| — LLUMINERA DOWNLIGHT PER FLUORESCÈNCIA COMPACTA LAMP. | REGISTRE DE PRESA TELEFONA BÀSICA I TB, XDS |
| — LLUMINERA DOWNLIGHT HALOGENUR METÀL·LIC. LAMP. | PRESA DE RESERVA |
| — LAMPADA VAPOR SODI | INTERFONO |
| — CAIXA GENERAL DE PROTECCIÓ | |
| — CENTRALITZACIÓ DE COMPUTADORS | |
| — QUADRE DE COMANDAMENT I PROTECCIÓ | |

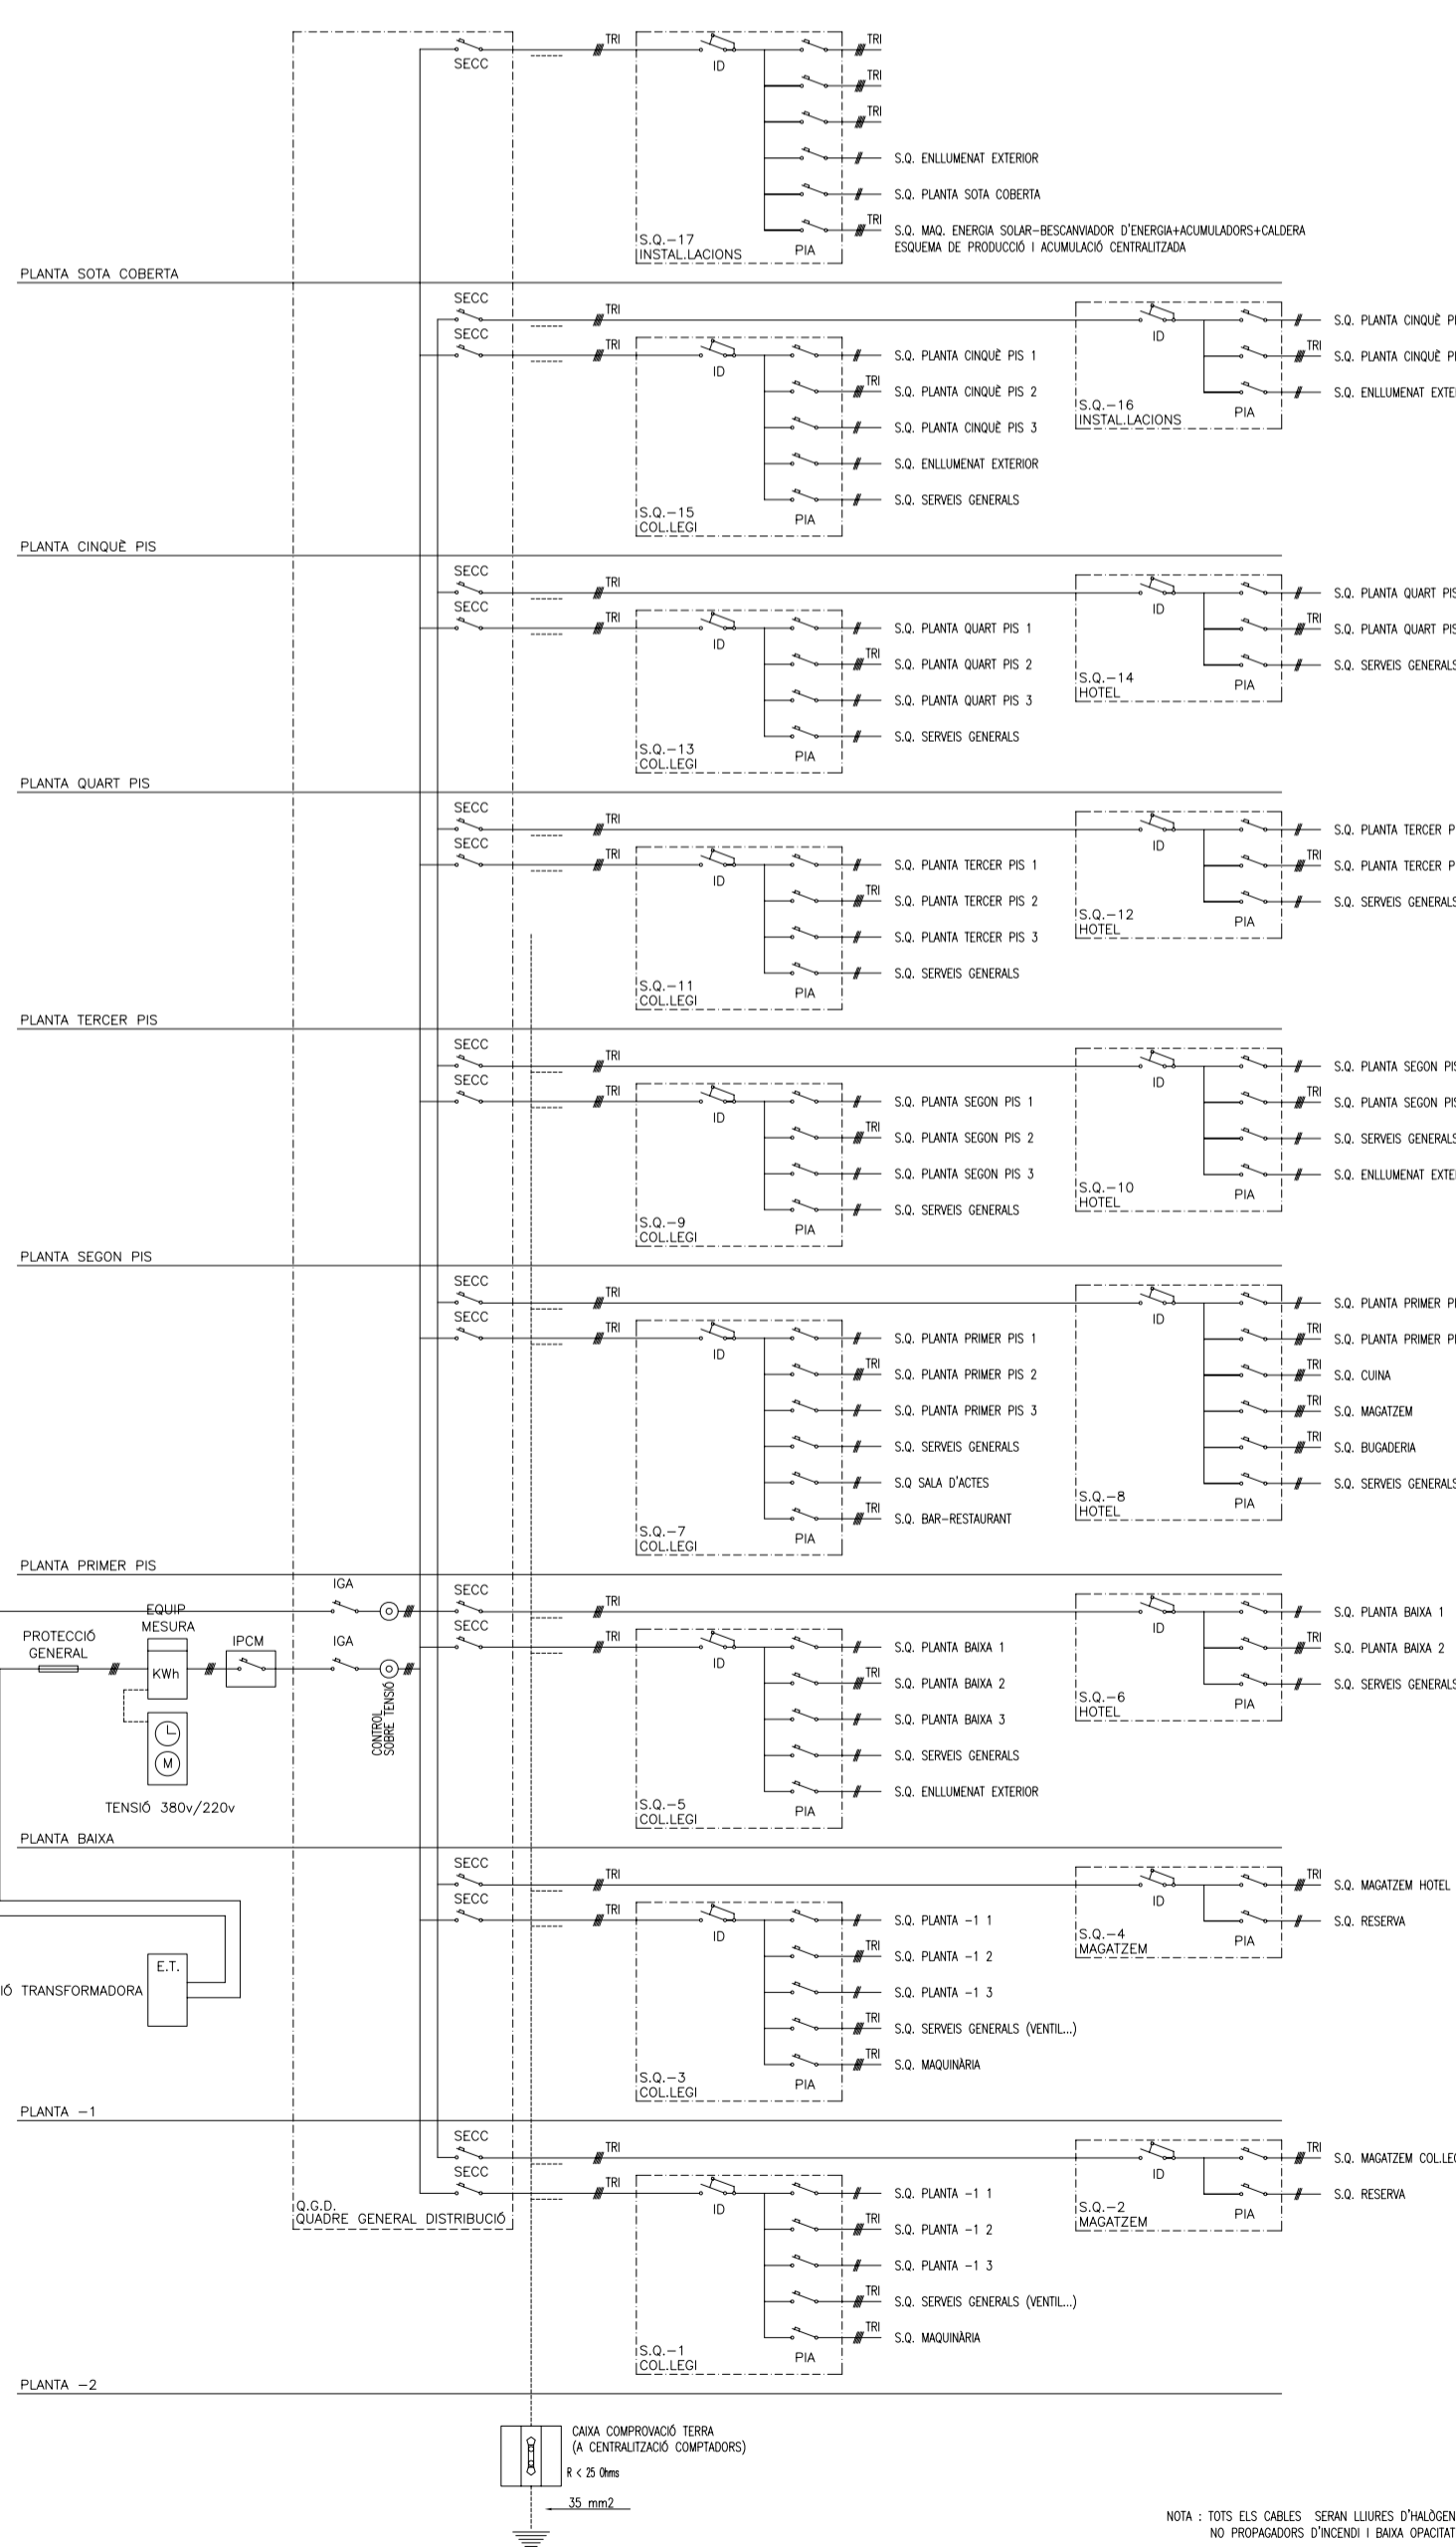

NOTA: TOTS ELS CABLES S'ENTRA LLIBRES D'INDICAR NO INDICAROS EN TÈCNIC I BINA ONCART