




VISTA CANTONADA. FAÇANES SUD I EST EDIFICI. ENTRADES. PERCEPCIÓ PAS INTERIOR D'ILLA. RESPECTE MITGERA AMB VISTES

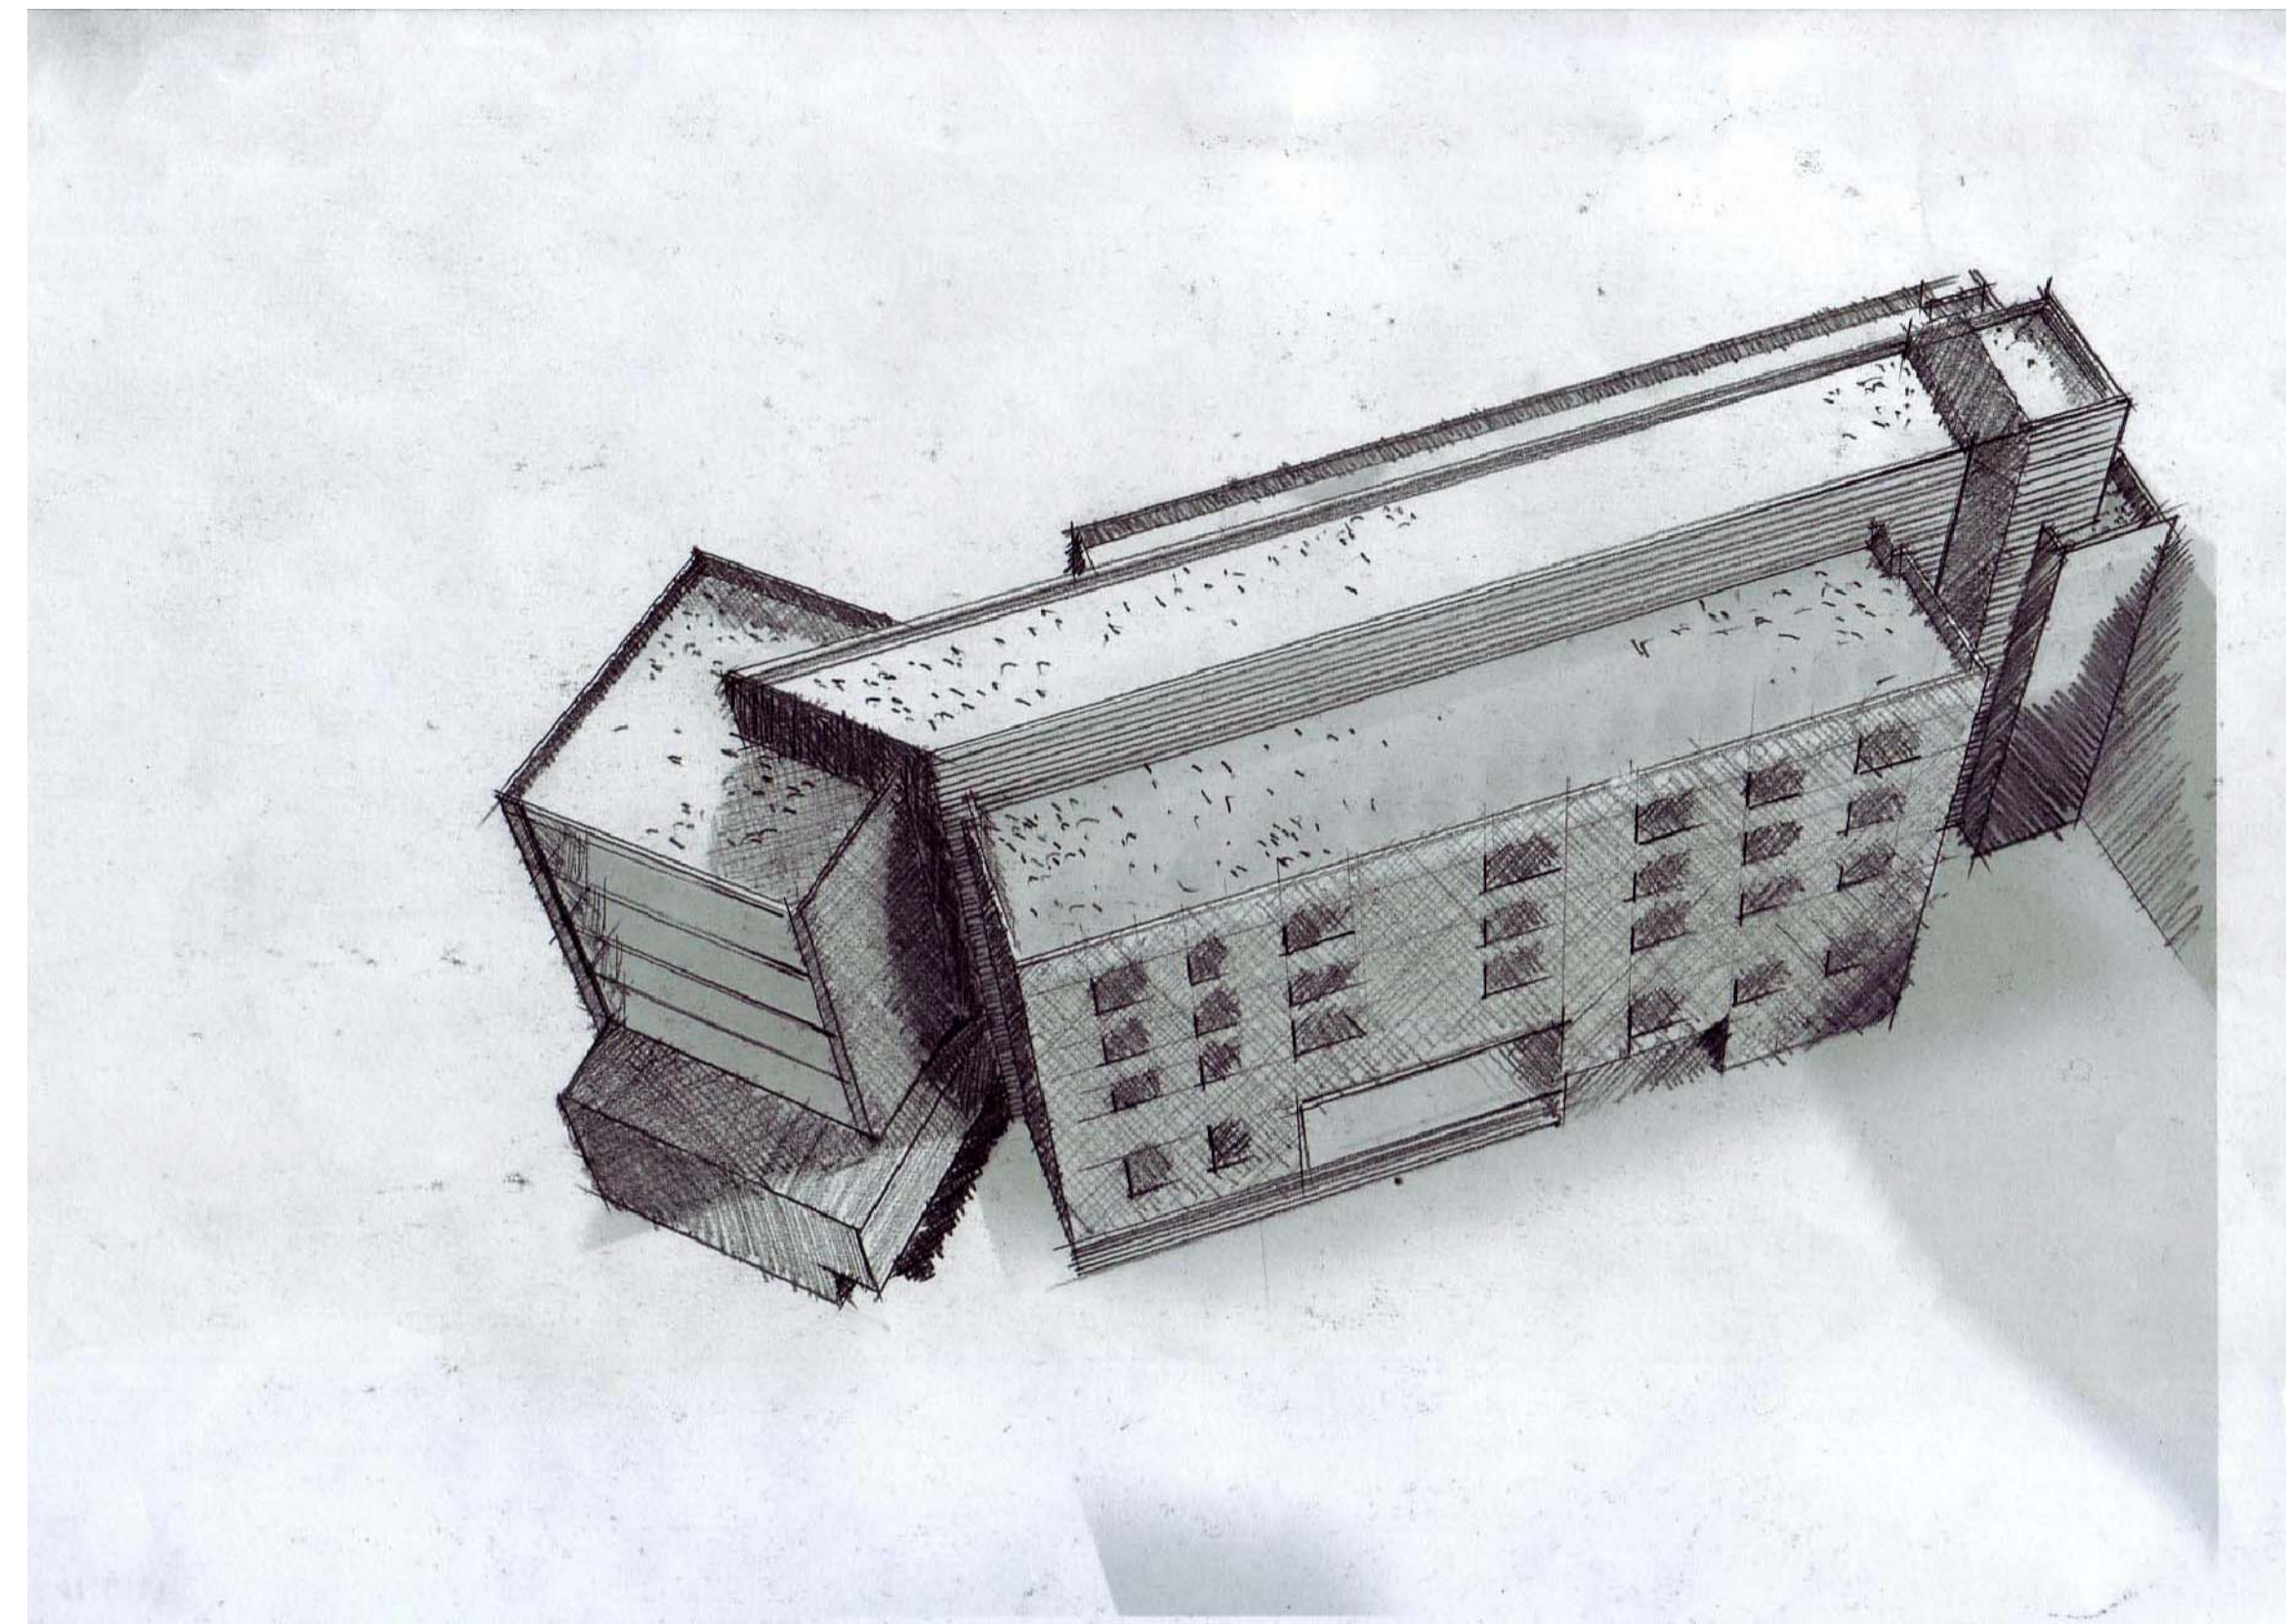

VISTA ZENITAL NORD EDIFICI. MACLA DE VOLUMS. RECUADES ENTREGA MITGERES

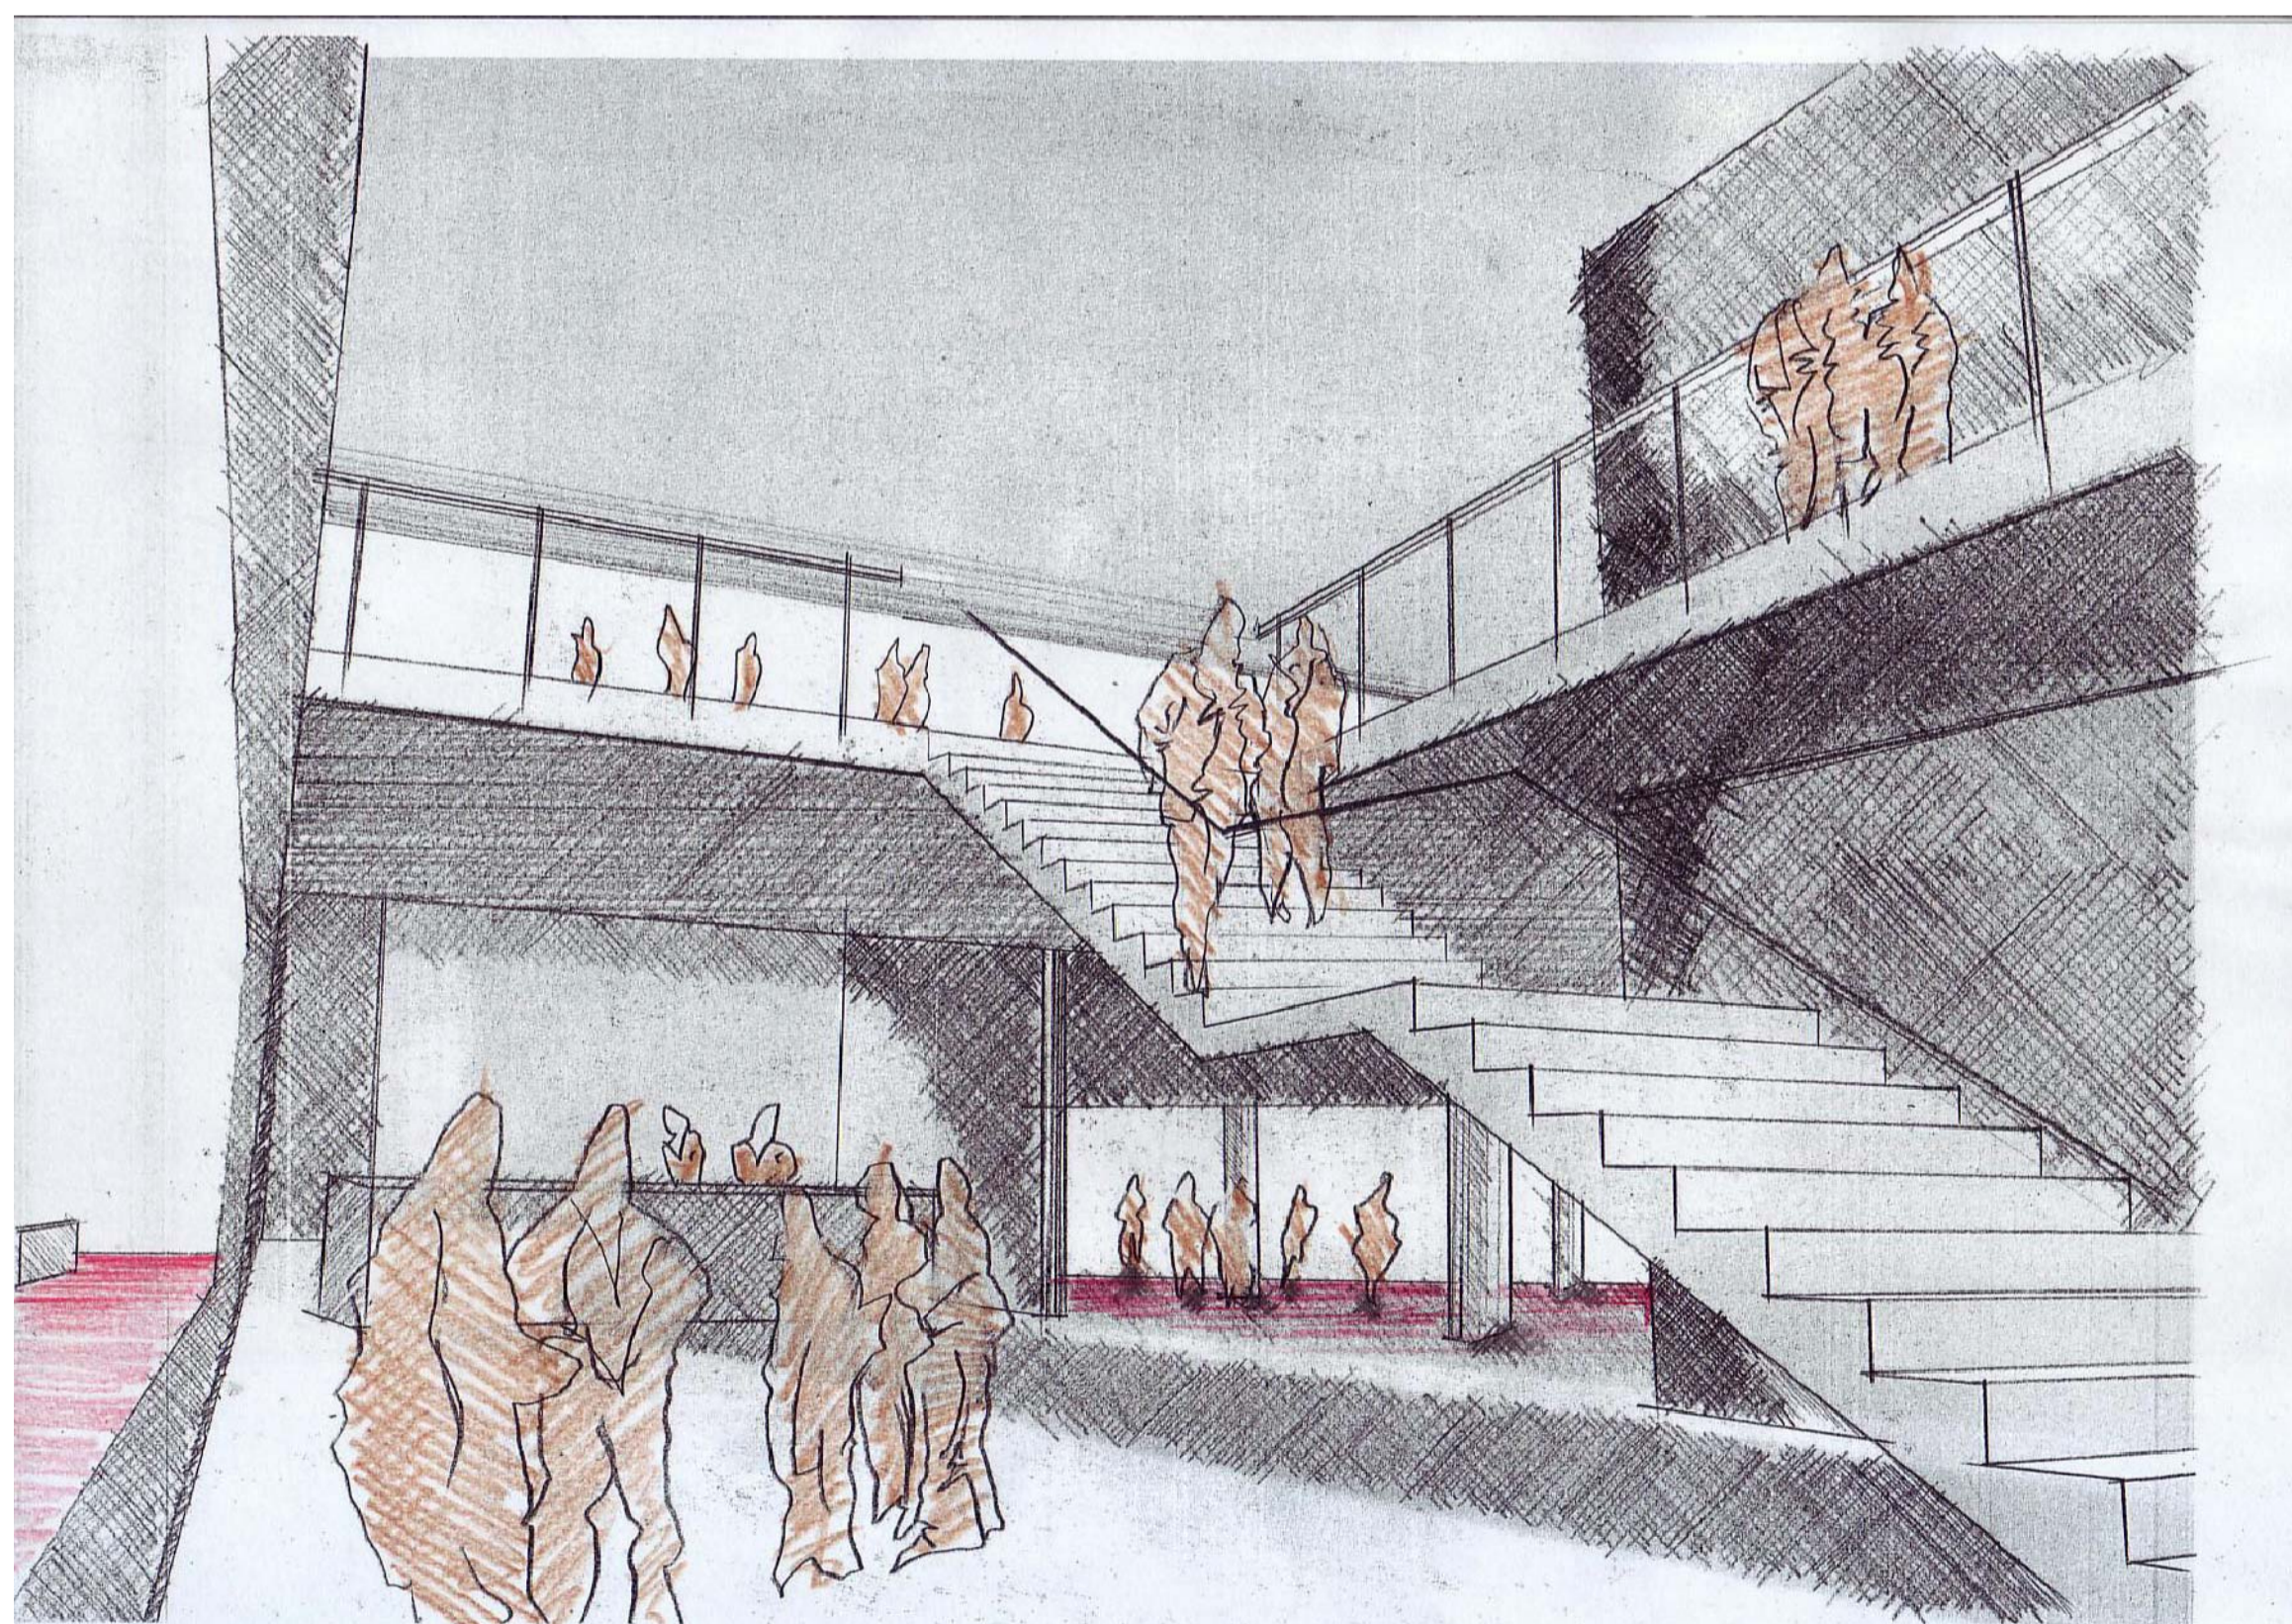

VISTA VESTÍBUL PRINCIPAL. DOBLE ESPAI ZONA EXPOS PB. RELACIÓ DE VISTES AMB FOYER SALA D'ACTES

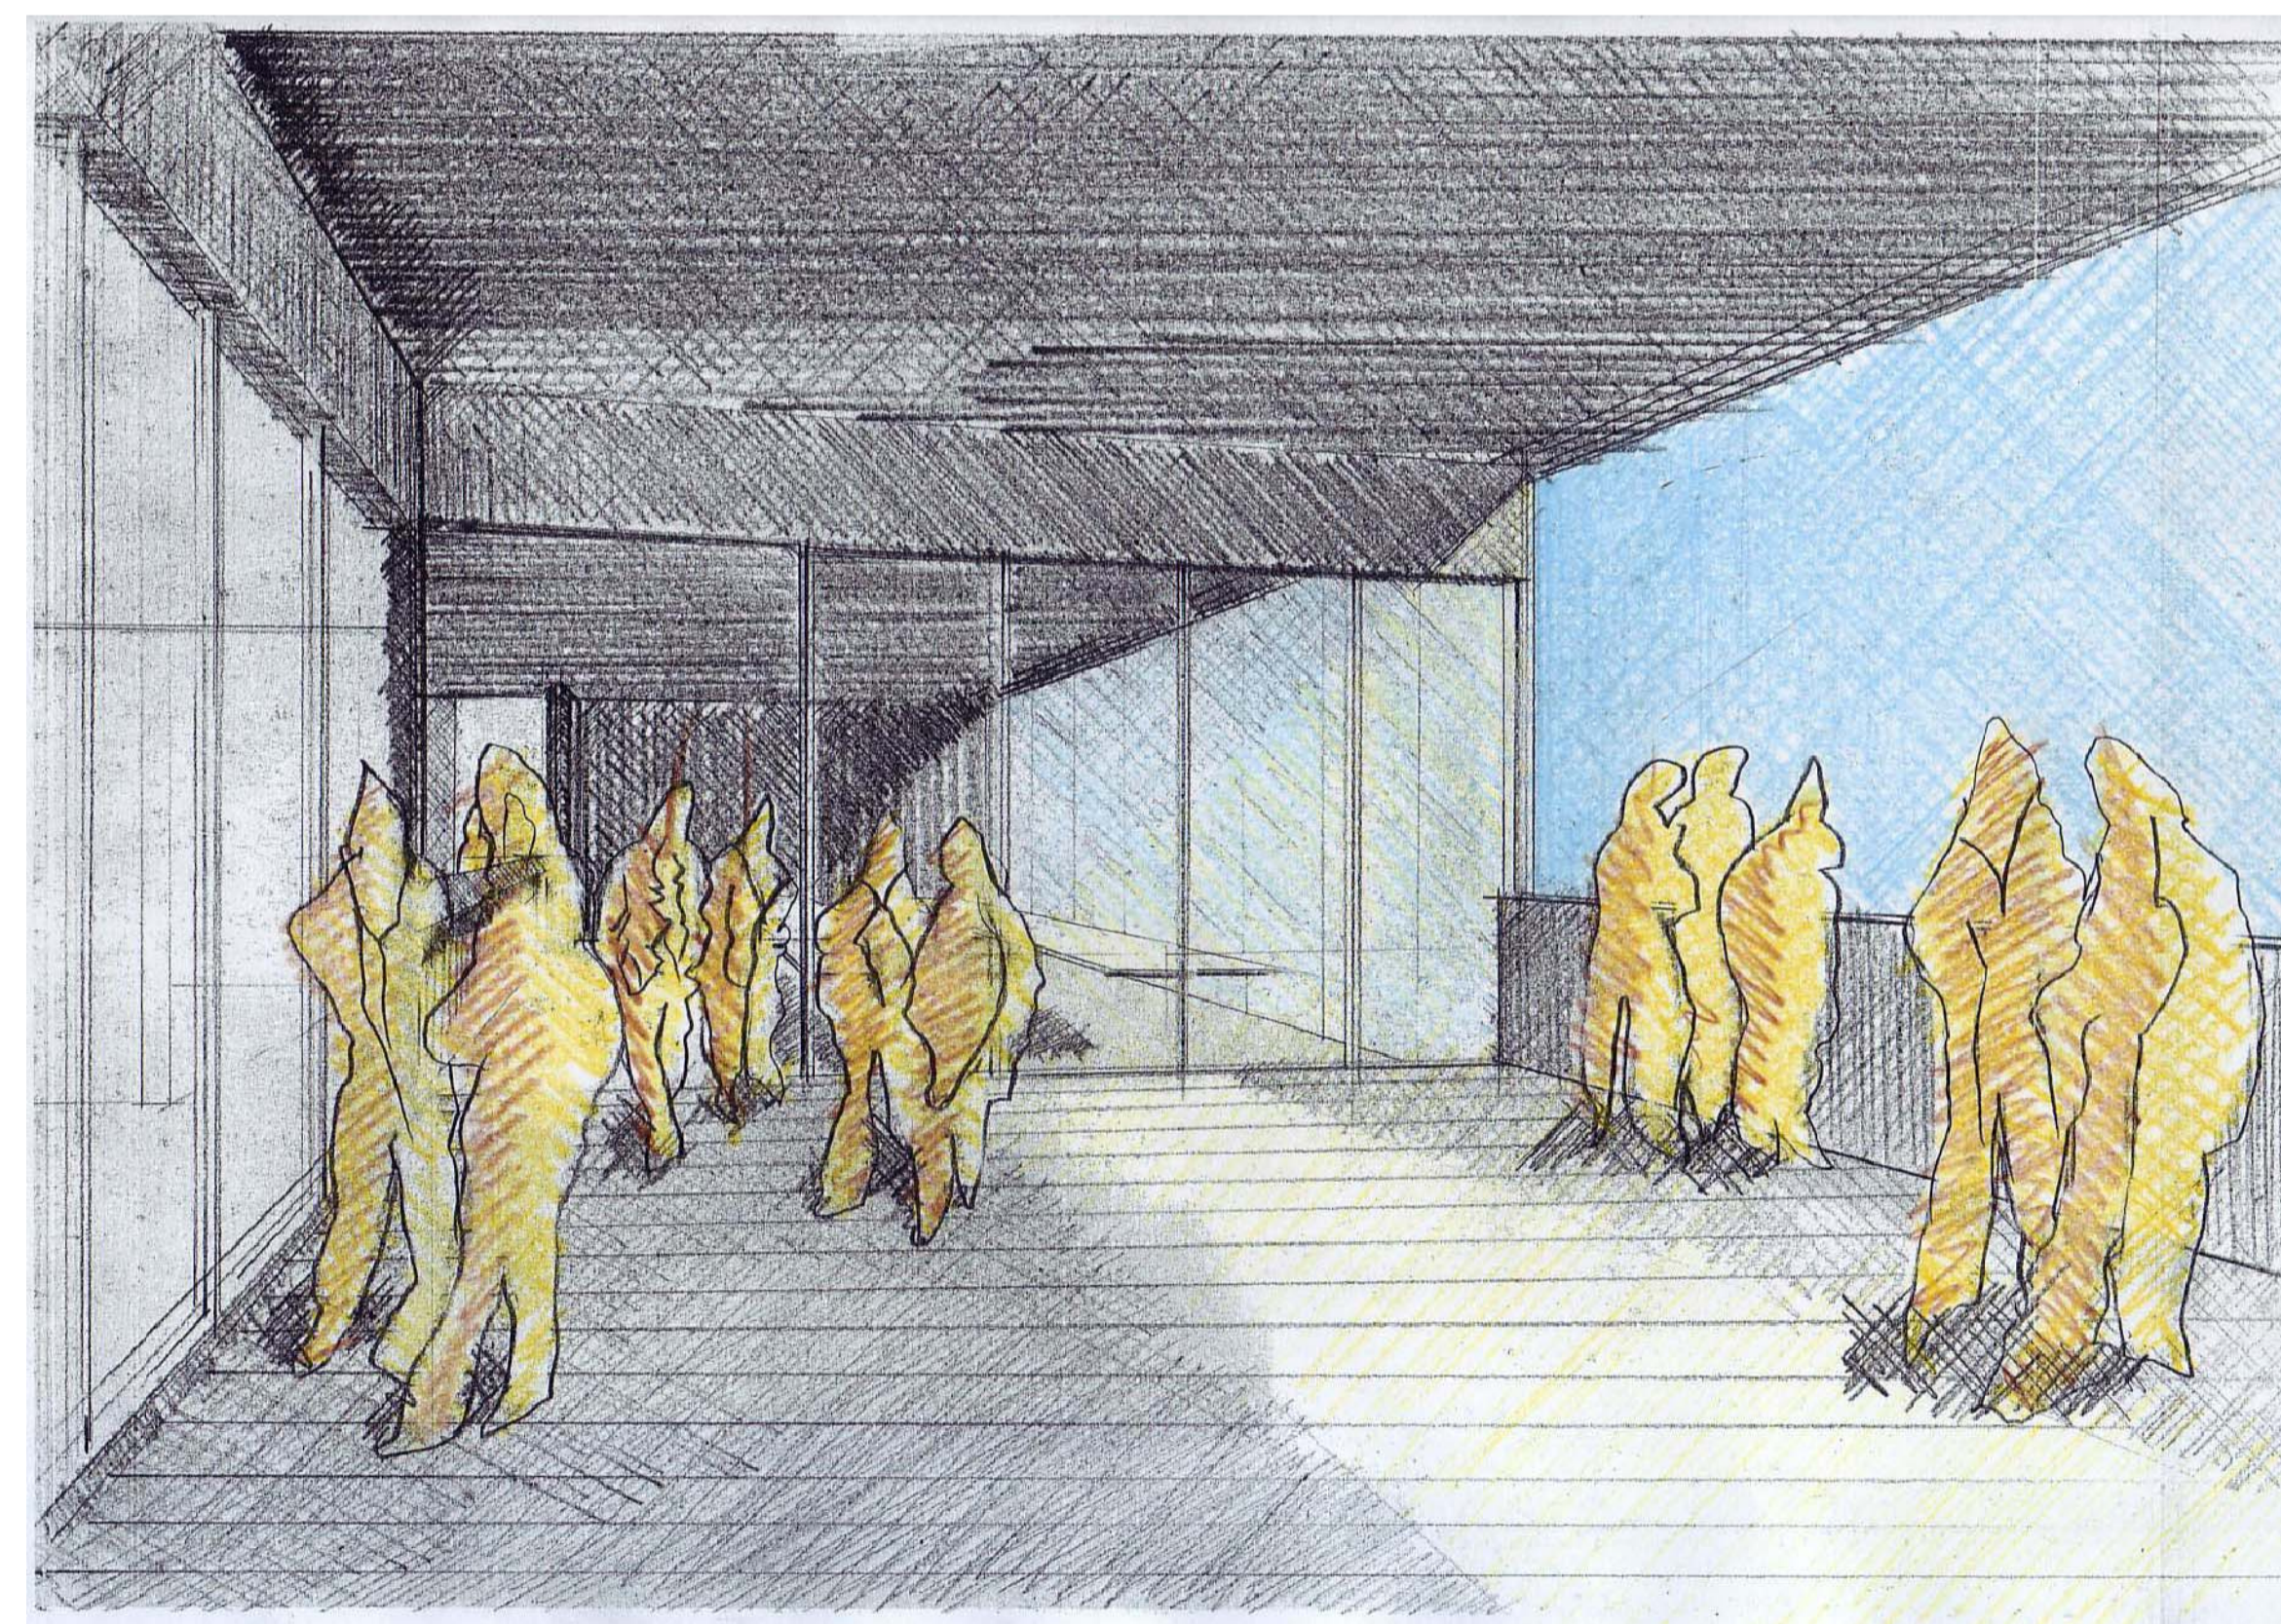

VISTA ESPAI EXTERIOR COBERT DE LA CAFETERIA. BUIT DE VOLUM. VISTES A ARC TRIOMF. ENTRADA LLUM A PASSADÍS INTERIOR