




VISTA FAÇANA SUD. PAS INTERIOR D'ILLA. ENTRADA A HOTEL RESIDÈNCIA I A COL.LEGI. PREVESTÍBULS. PERMEABILITAT PLANTA BAIXA

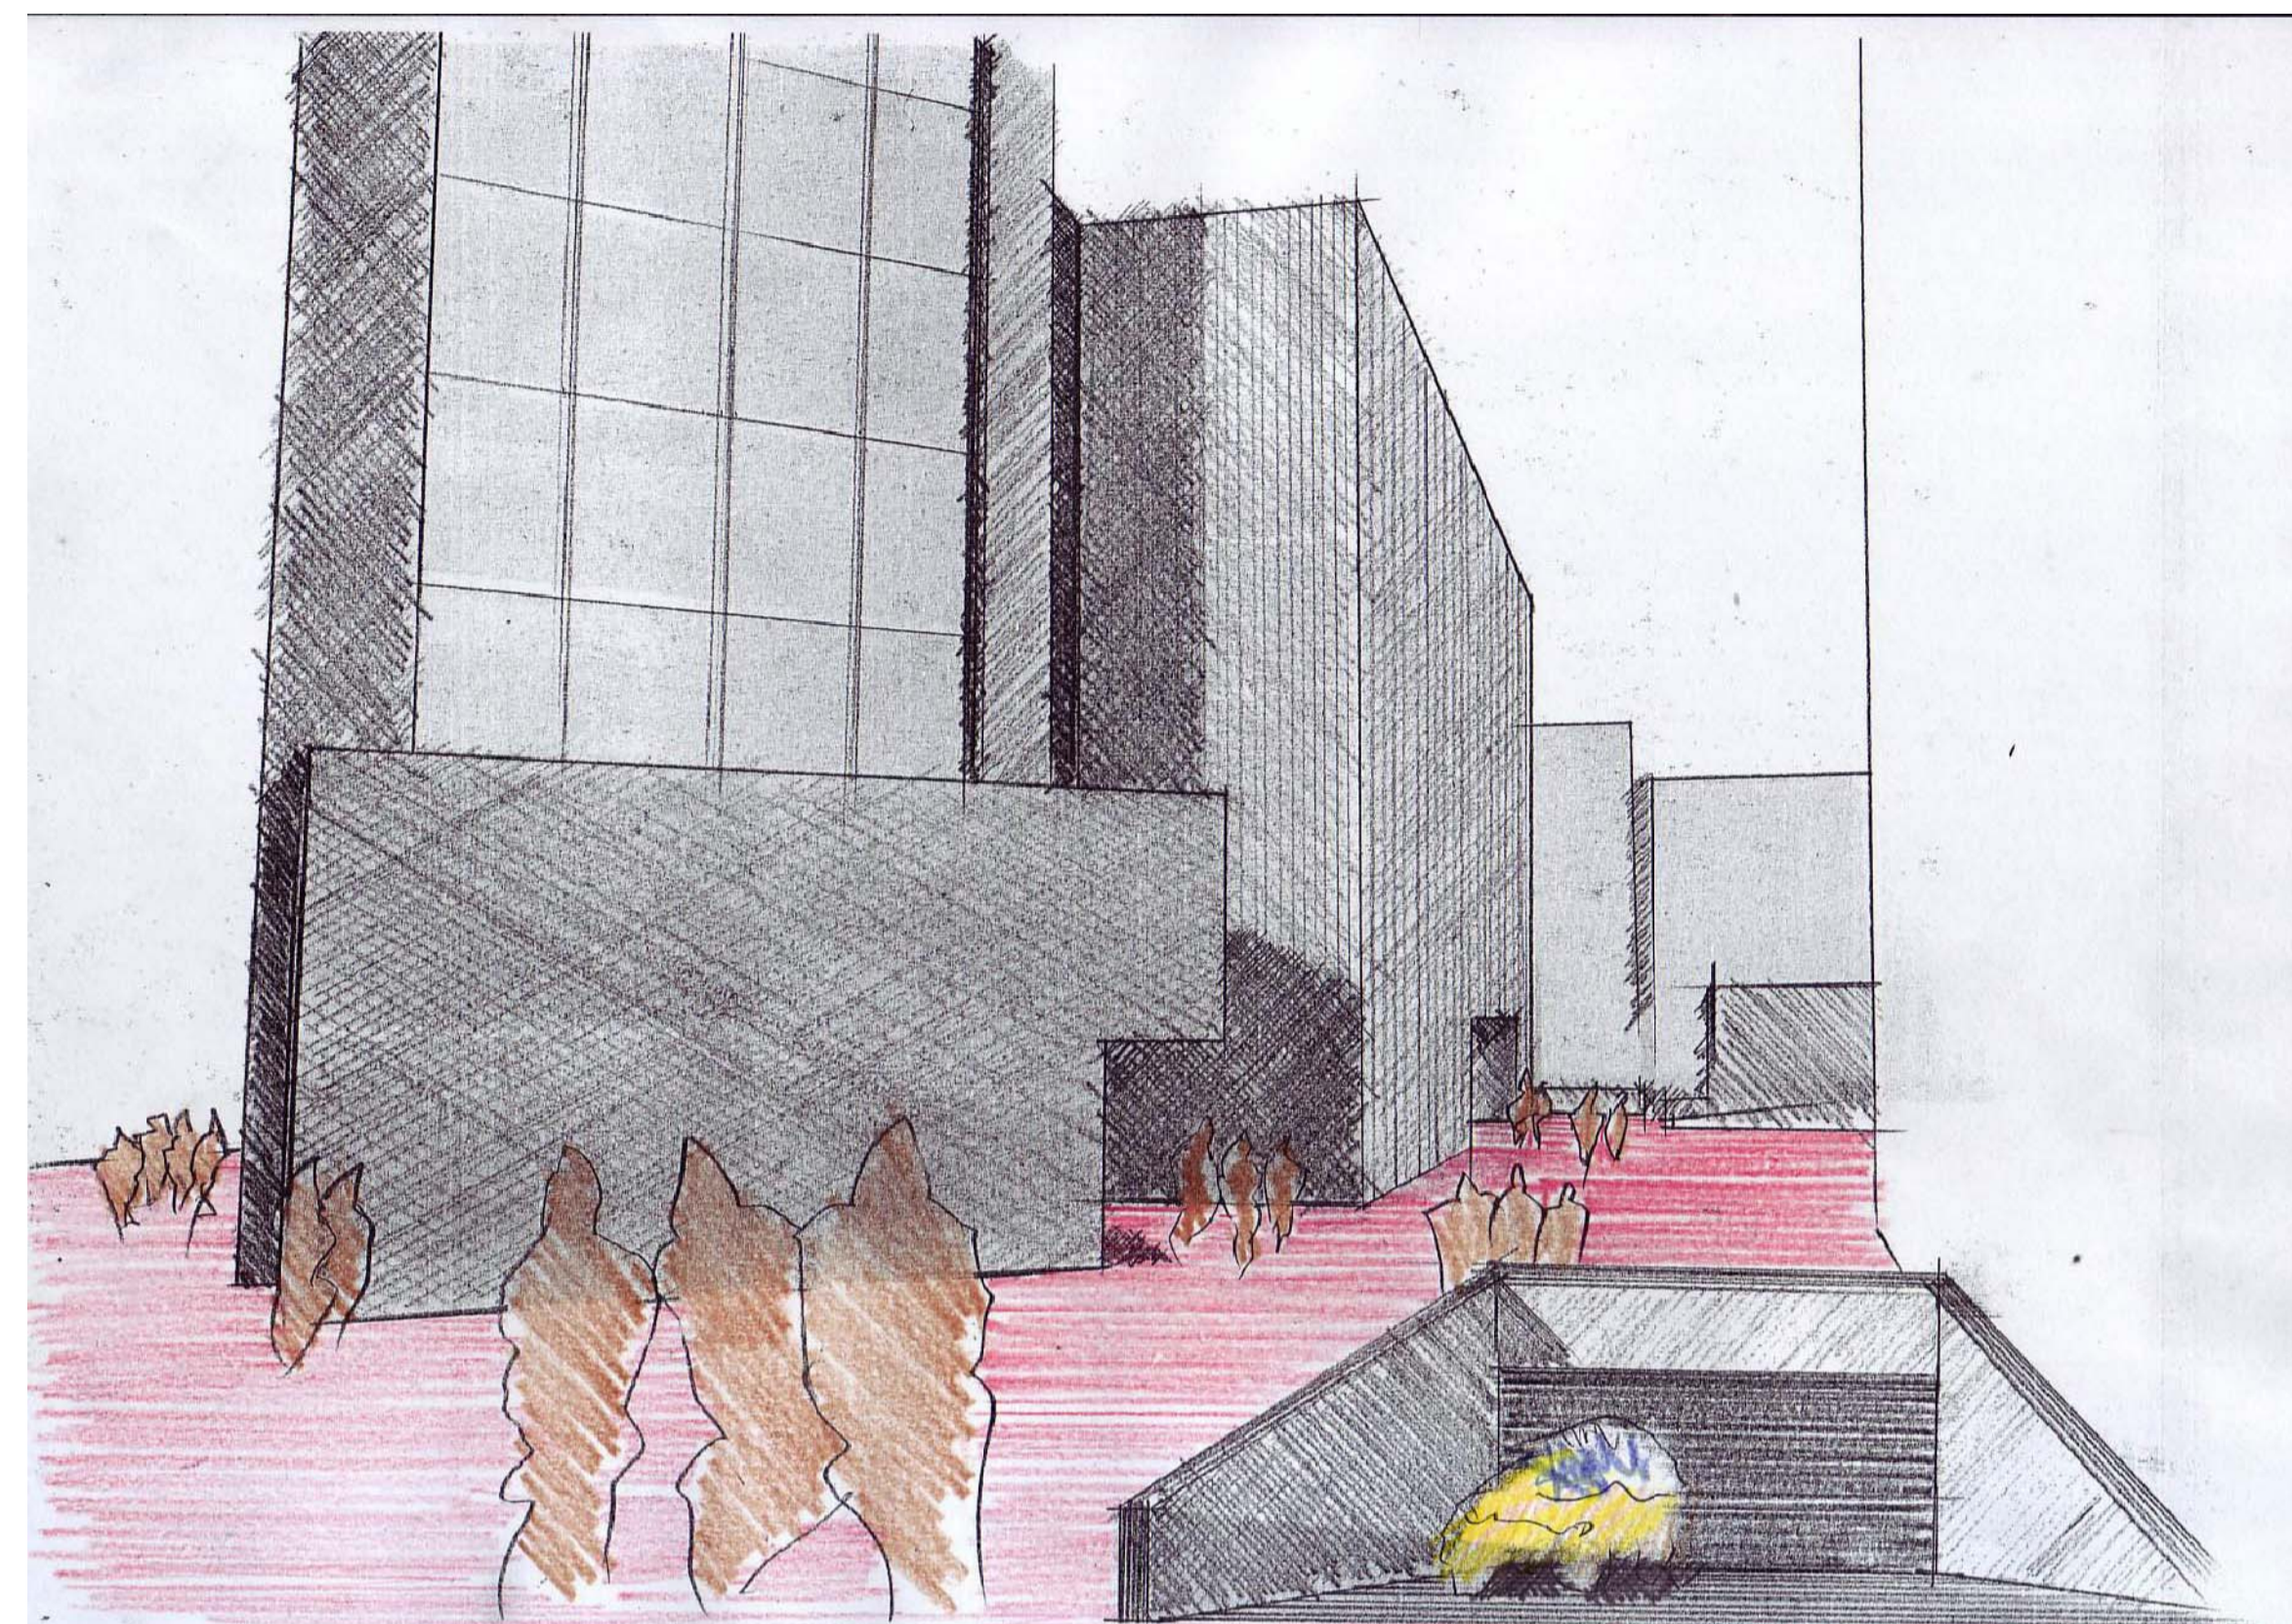

VISTA DES DE CANTONADA. FAÇANA NORD. ENTRADA A INTERIOR D'ILLA. ENTRADA METRO. PERCEPCIÓ FORATS I ALÇADES

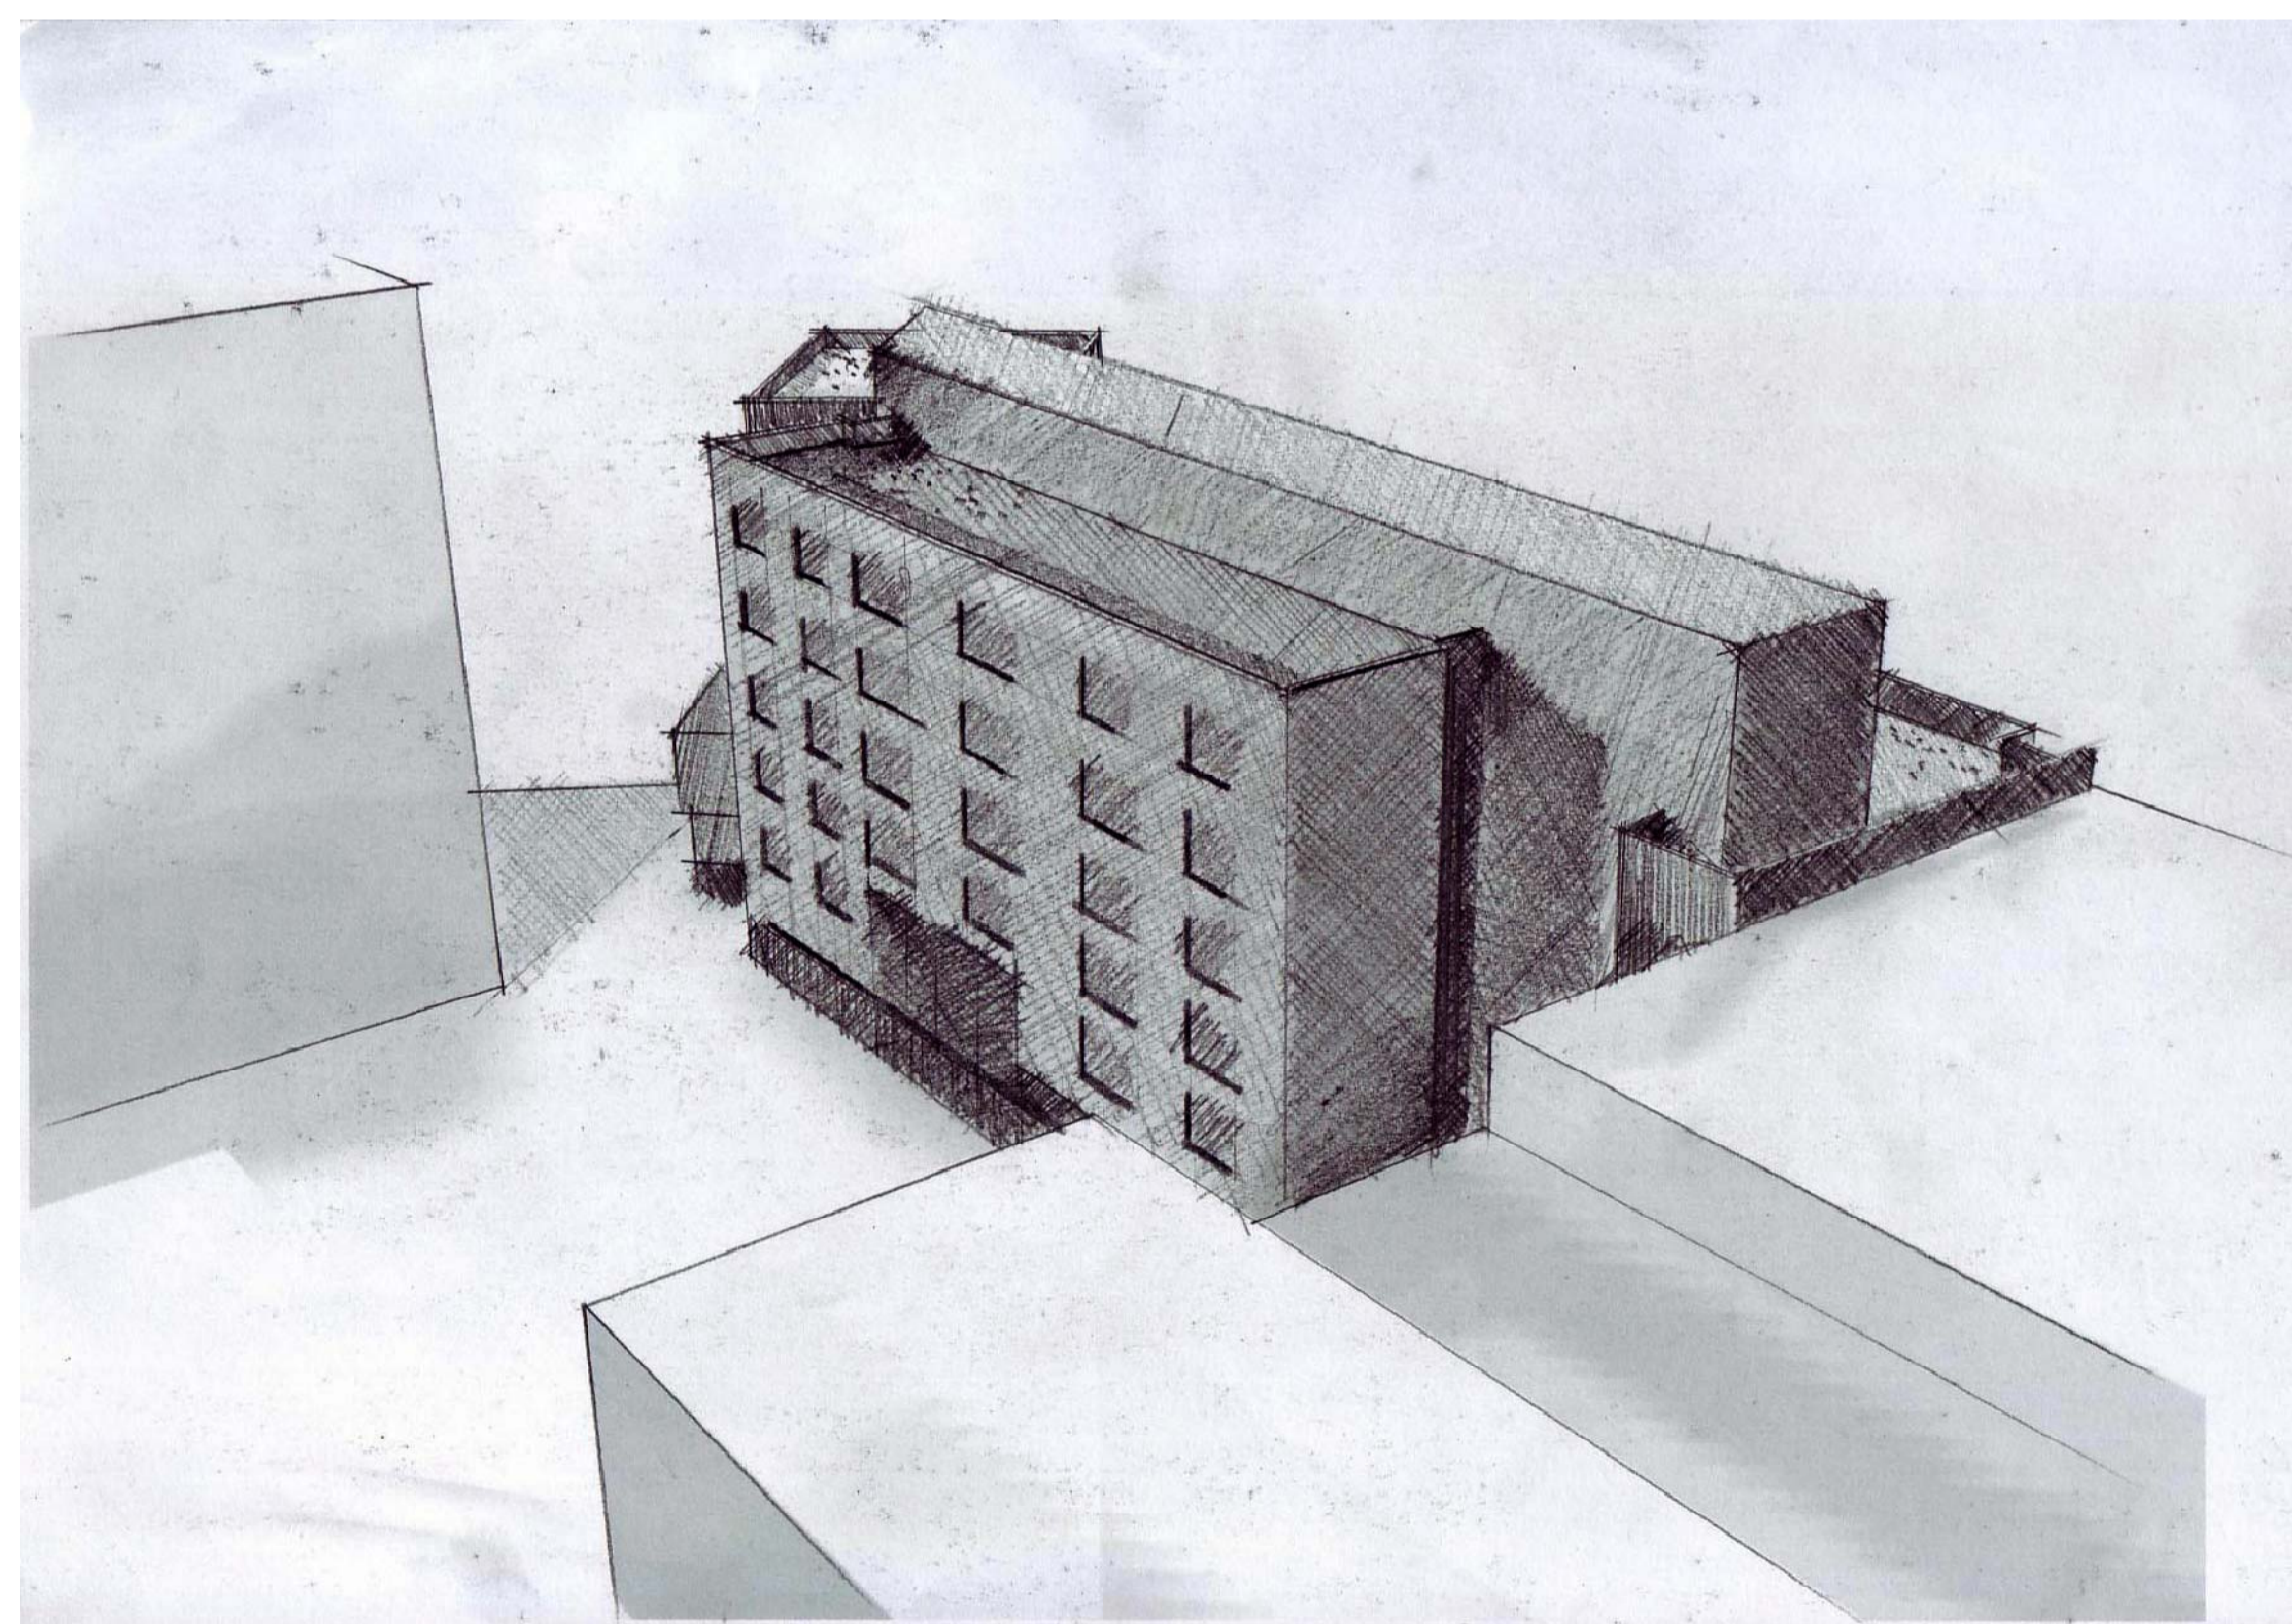

VISTA DES D'INTERIOR D'ILLA. NORD OEST. PAS A INTERIOR D'ILLA I RELACIÓ EDIFICIS VEÏNS

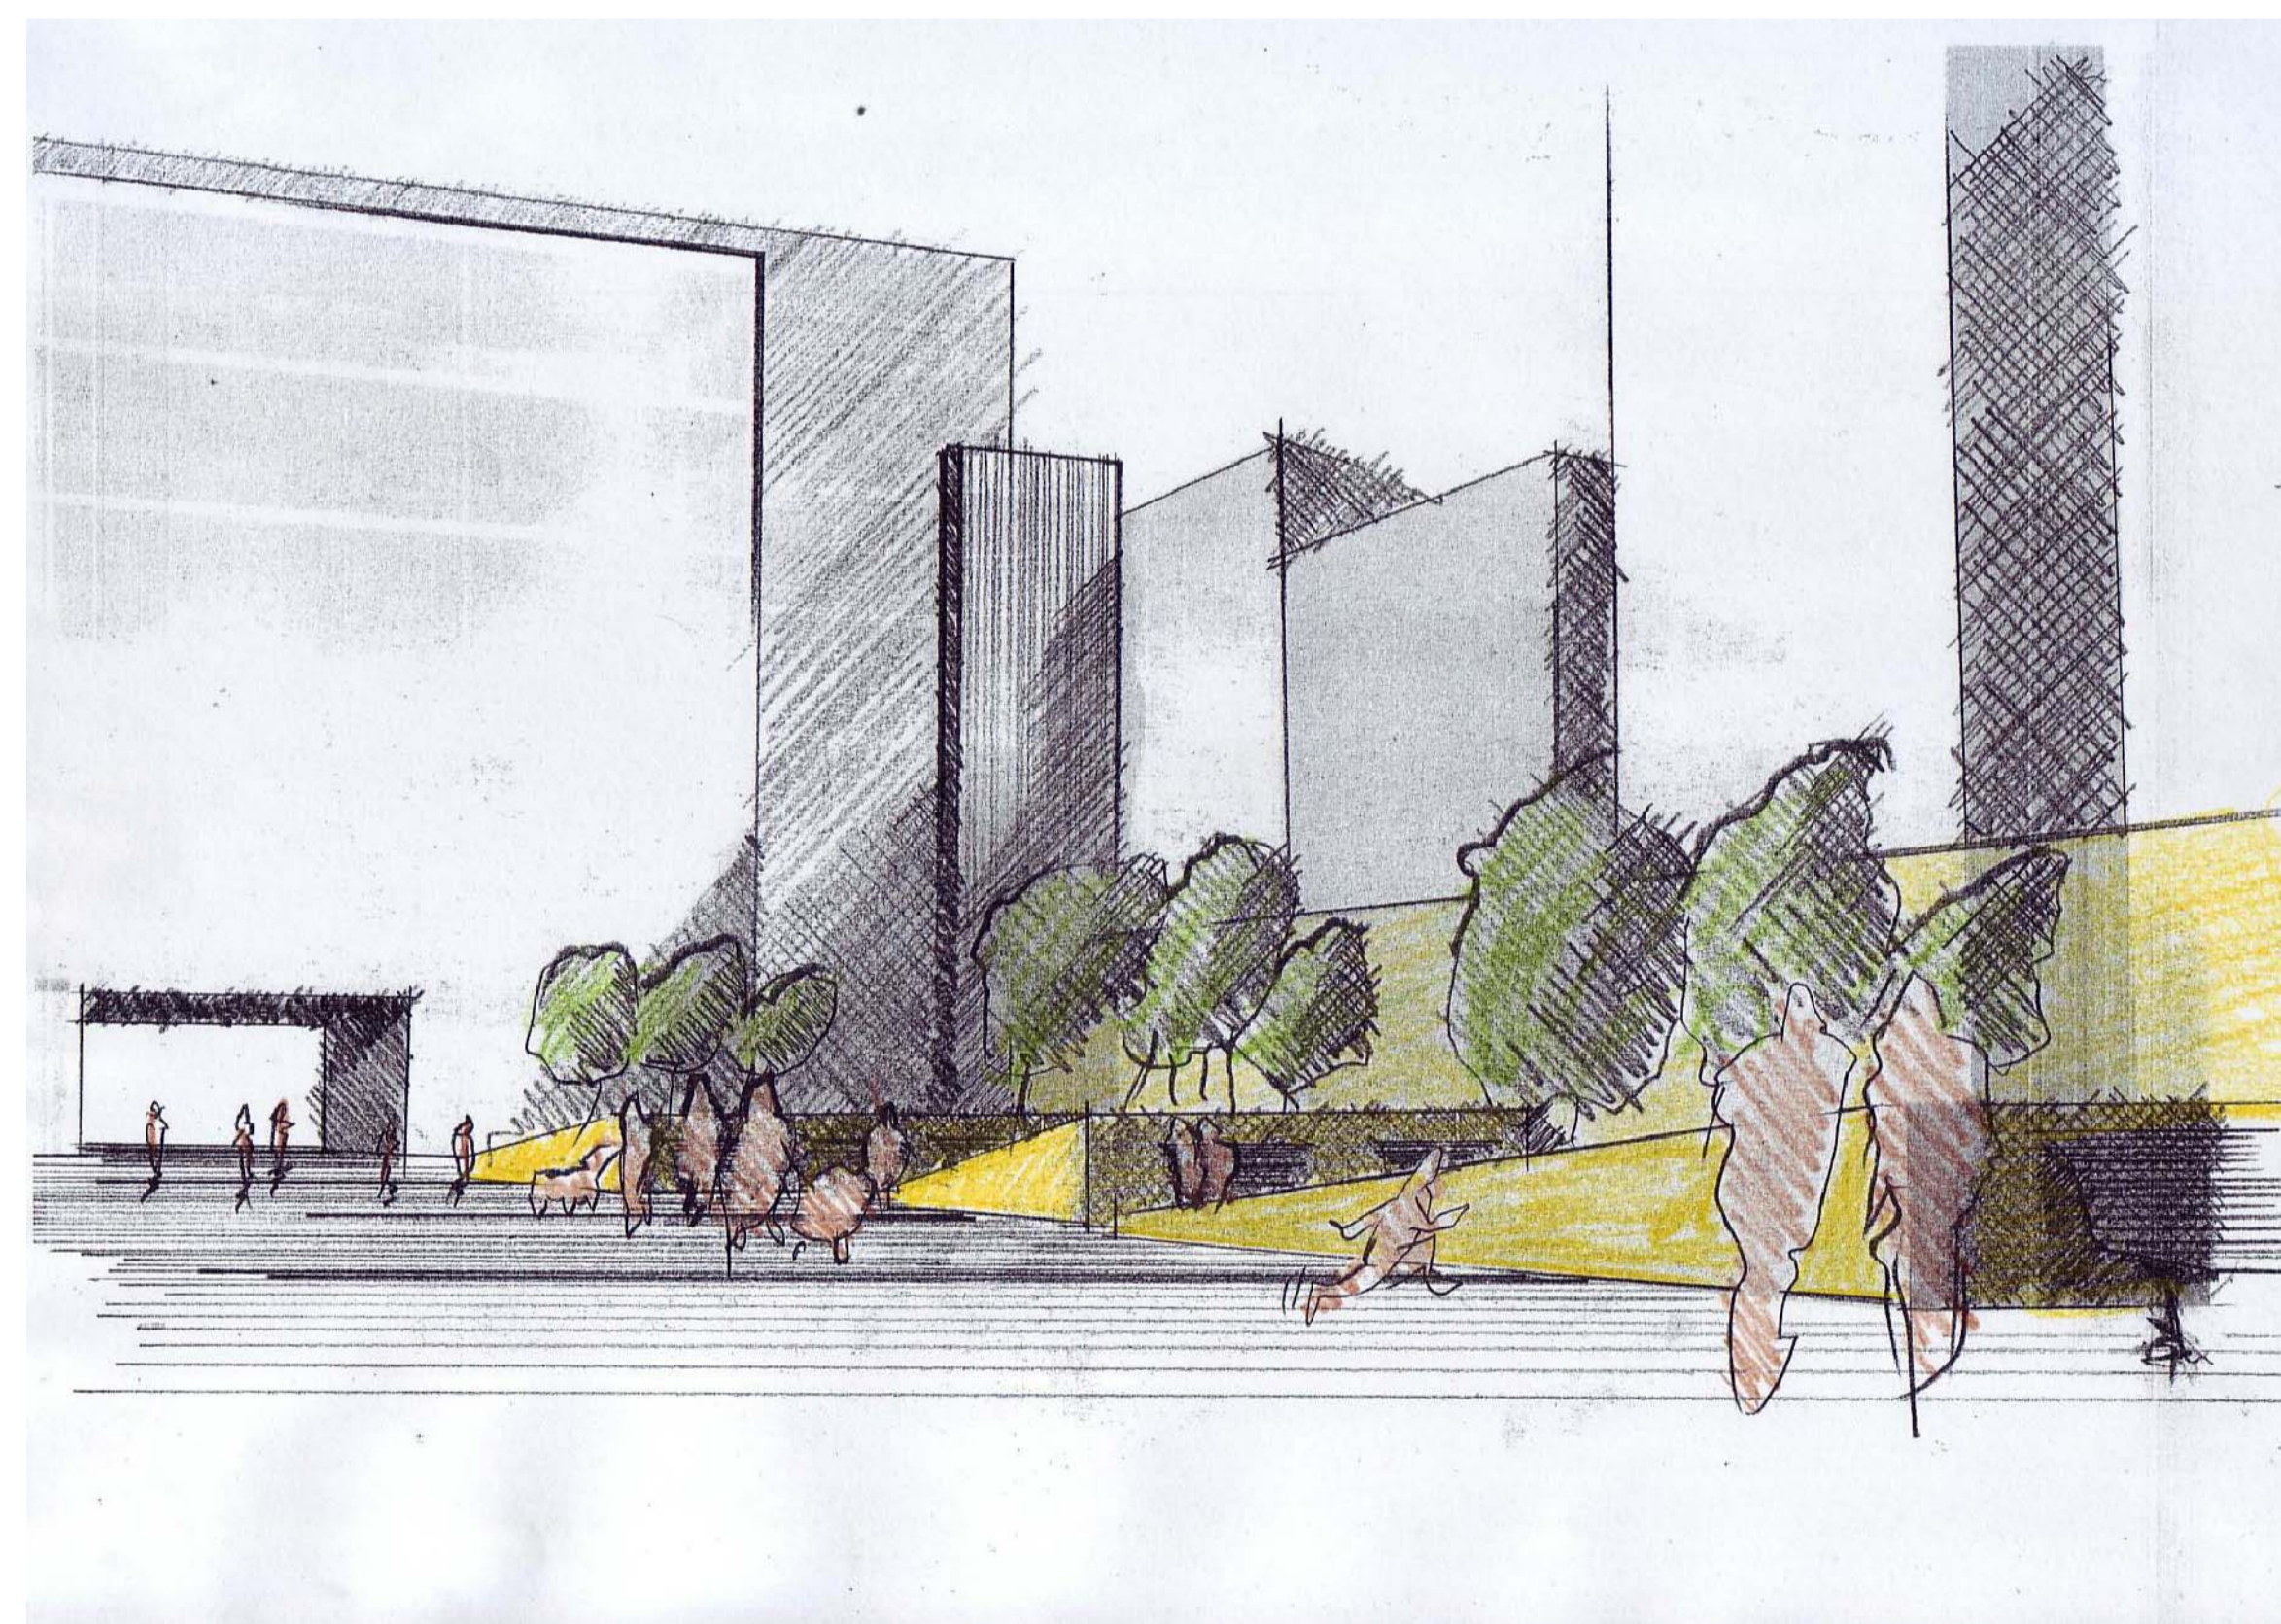

VISTA DES D'INTERIOR D'ILLA. ESPAI CIRCULACIÓ I ESTAR. ZONA DURA, ZONA TOVA. PERCEPCIÓ PAS DES D'AV. VILANOVA