



Detalls Llumnari, Tancafor de León, Jordi Borda




Detalls Llumnari, Tancafor de León, Jordi Borda

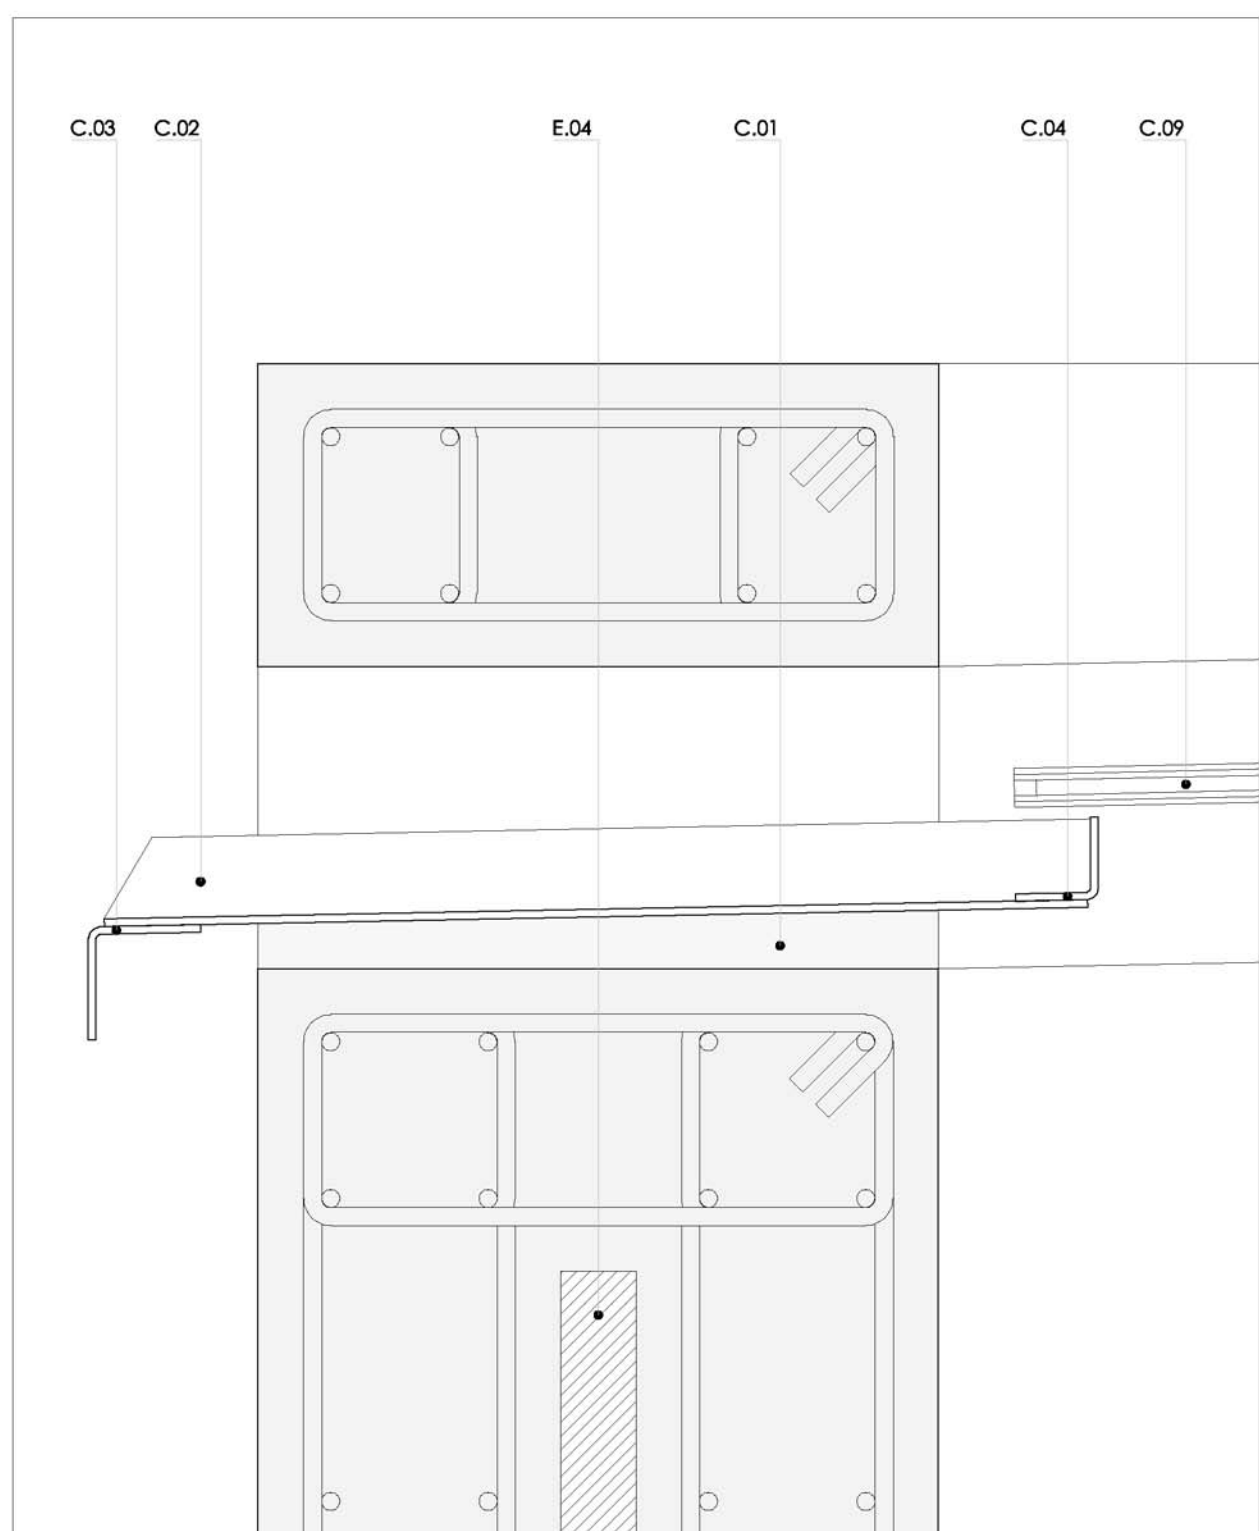


DETALL SECCIÓ - LLUERNARI, POU DE LLUM escala 1/5

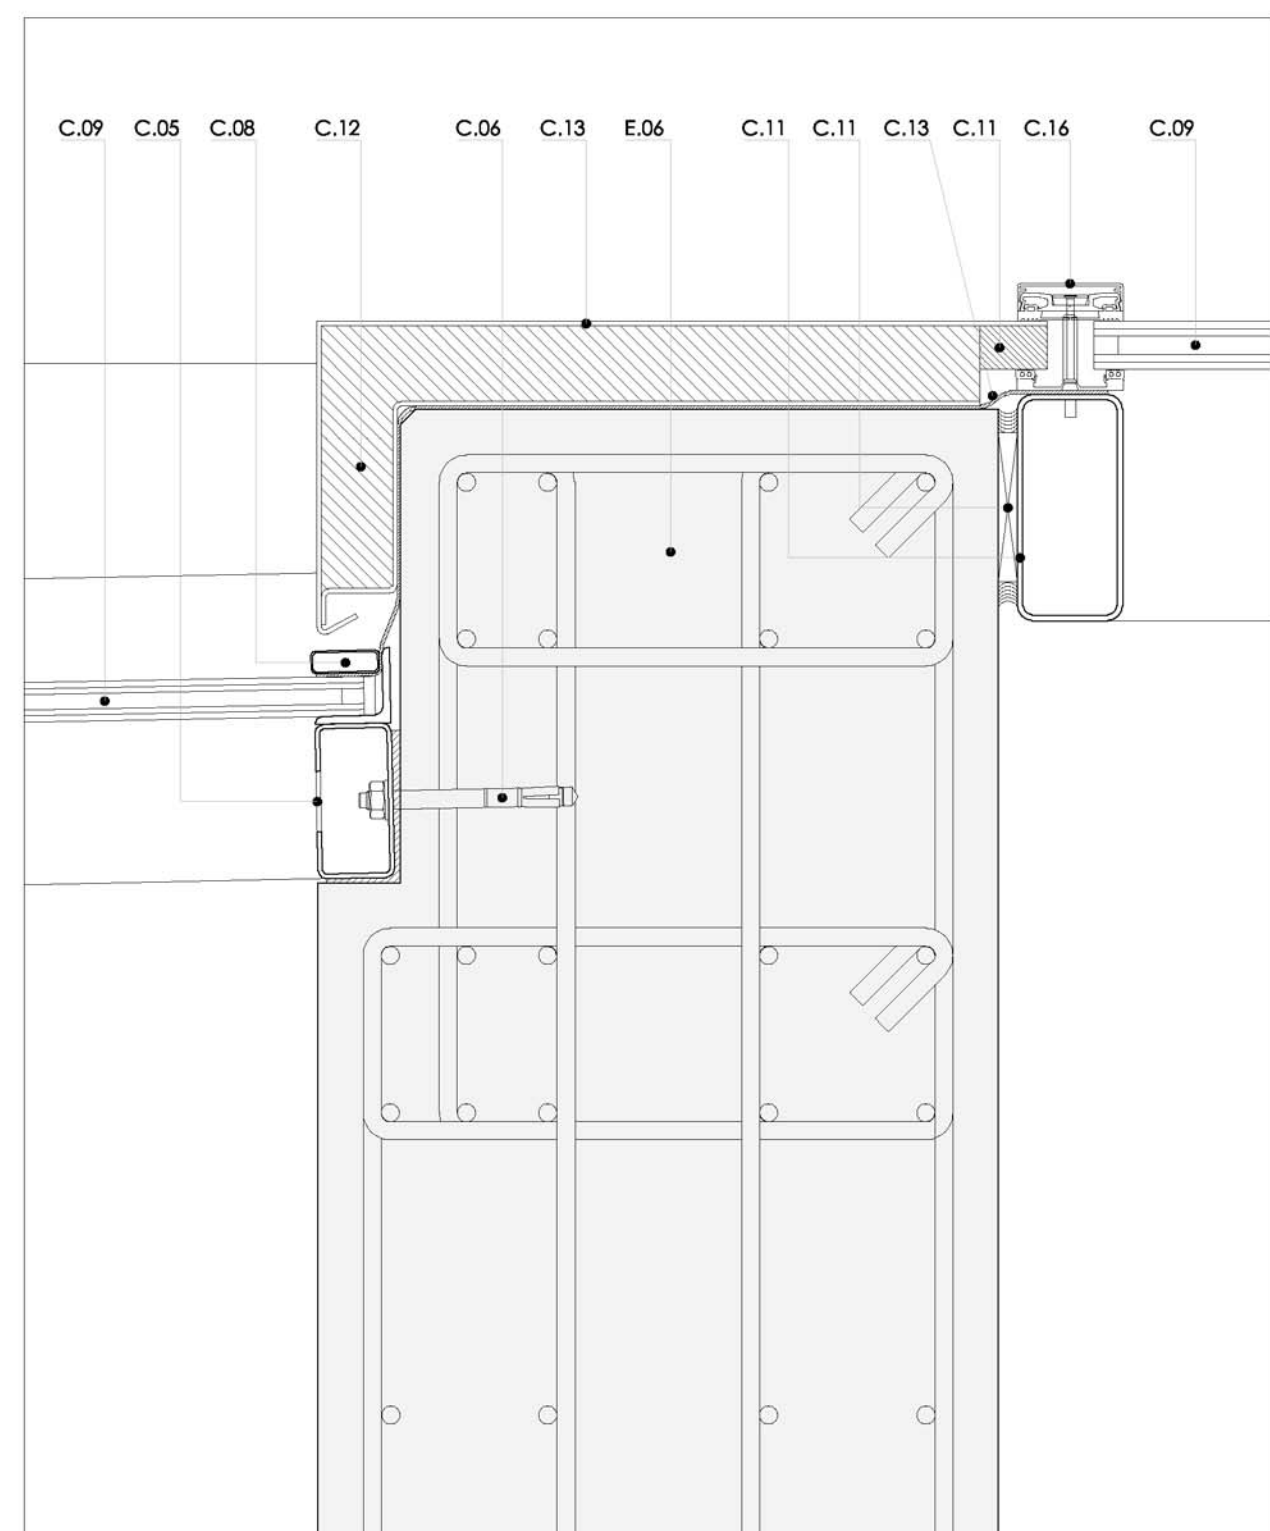


DETALL SECCIÓ - LLUERNARI, POU DE LLUM escala 1/5

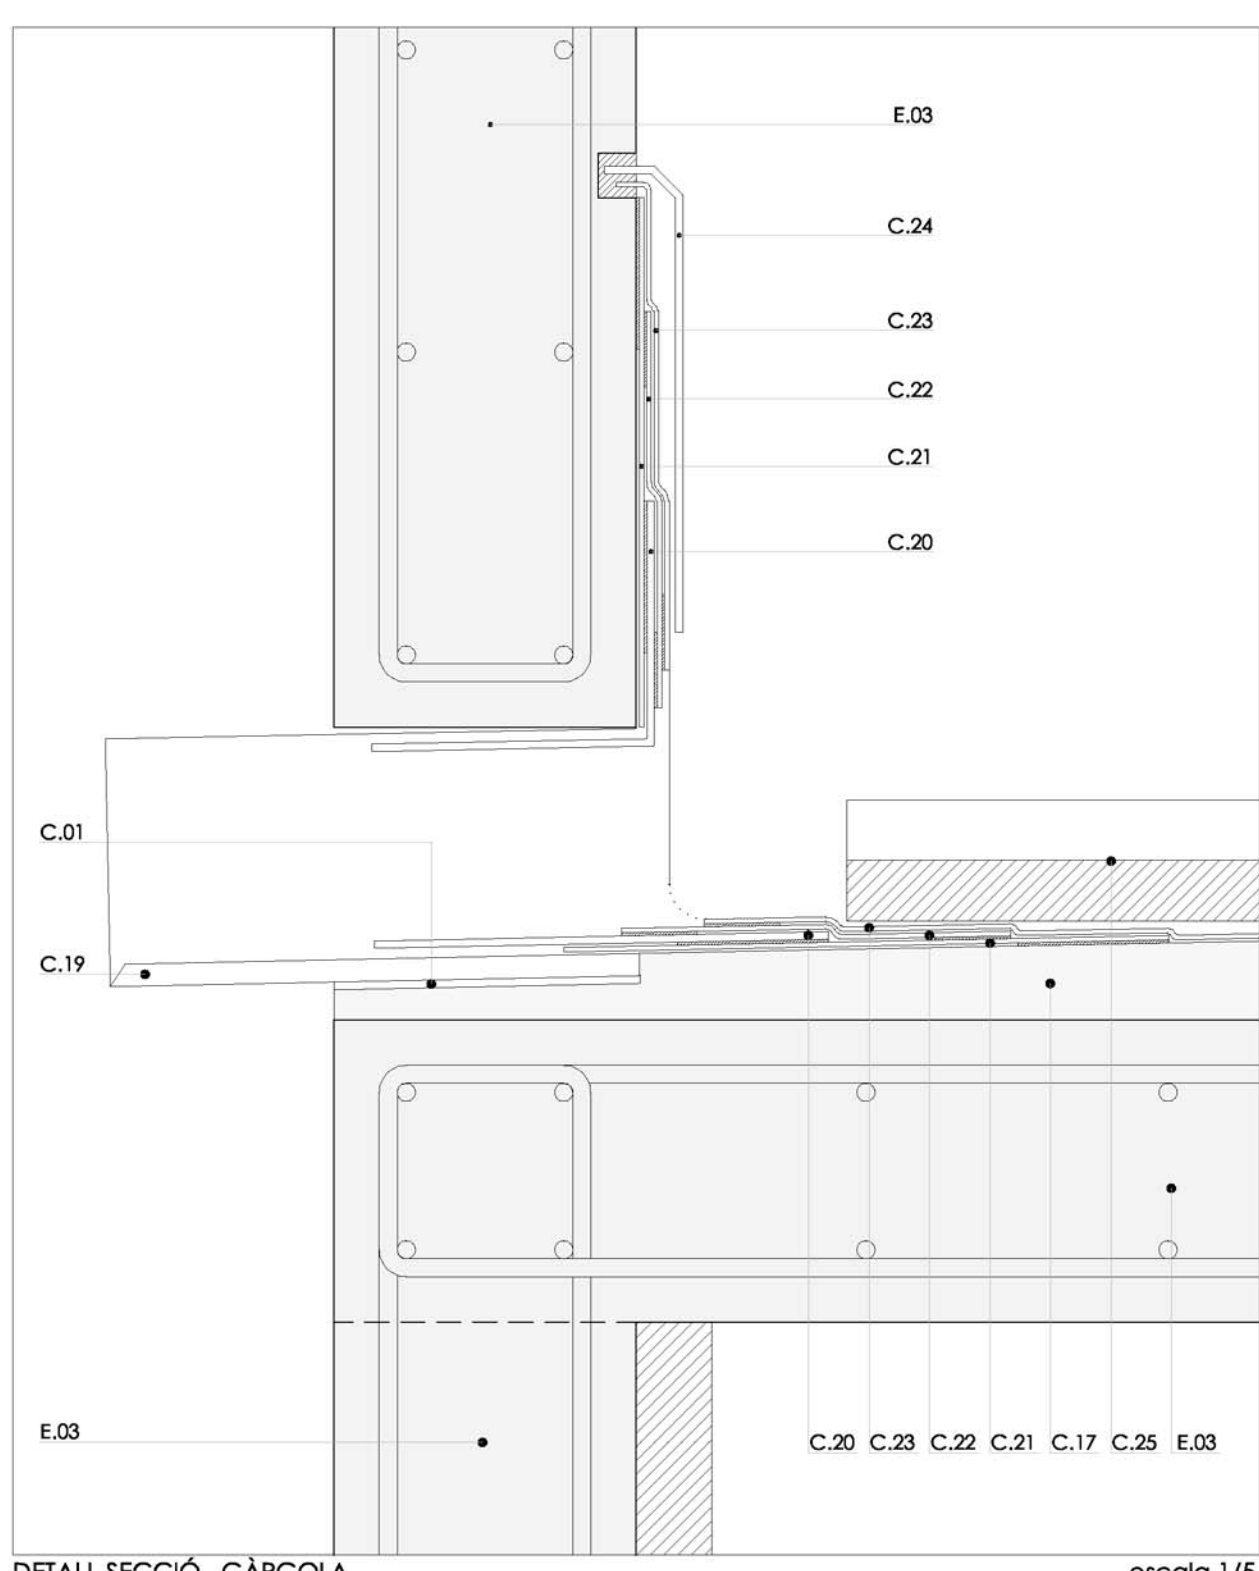

DETALL SECCIÓ - GÀRGOLA escala 1/5

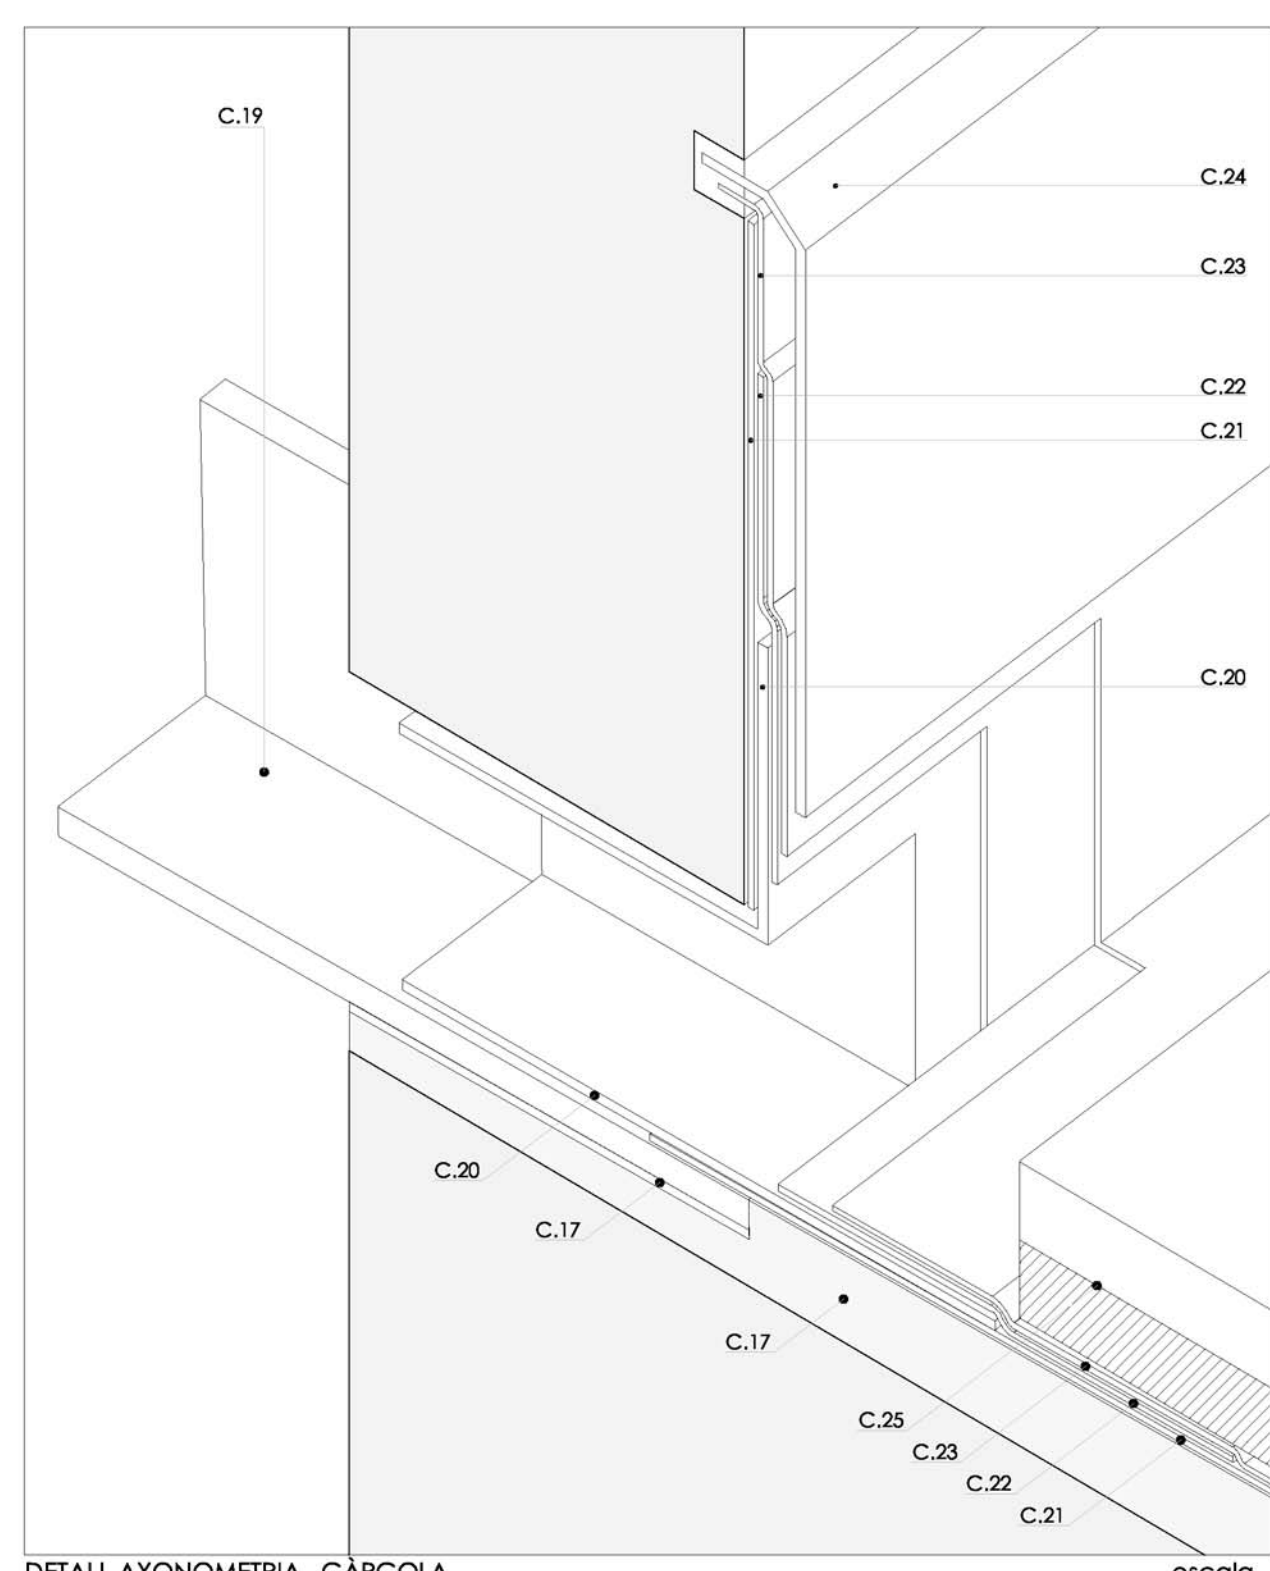

DETALL AXONOMETRIA - GÀRGOLA escala 1/5

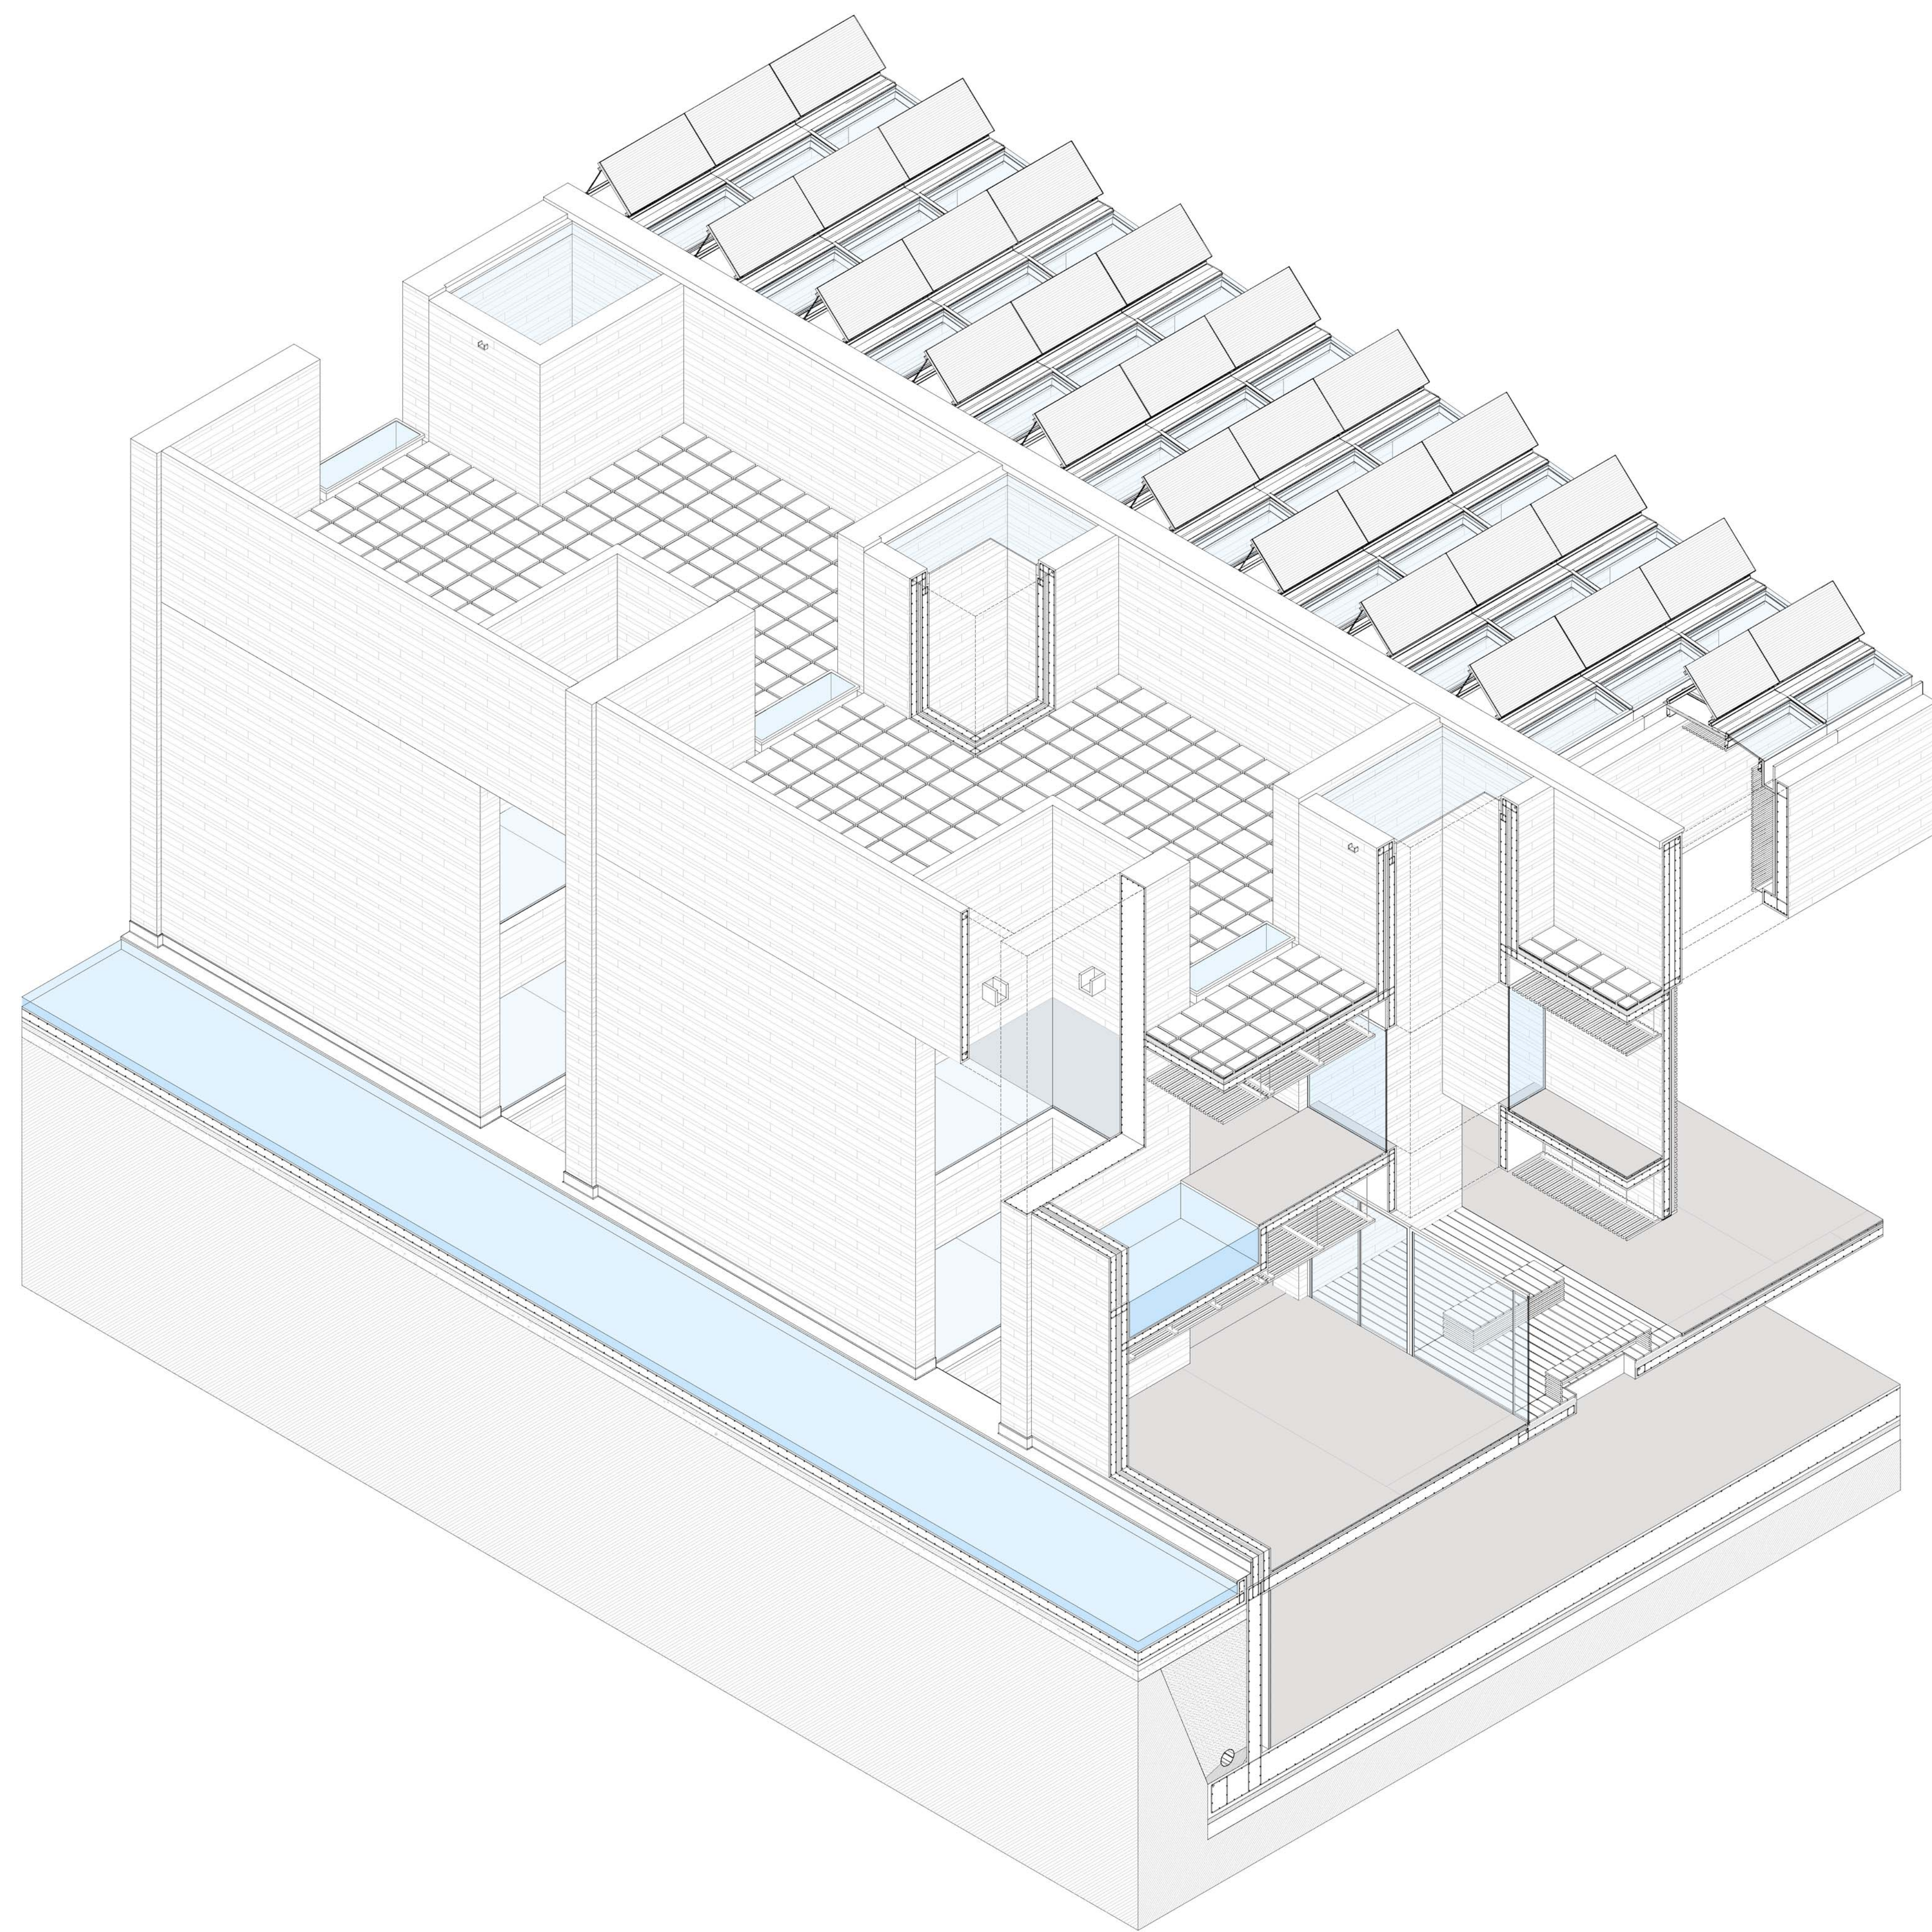


- ESTRUCTURA**
- E.01 Forjat llosa formigó HA-300, Cantell 20 cm
 - E.02 Forjat llosa formigó HA-300, Cantell 25 cm
 - E.03 Mur monolític de formigó HA-300 de 20 o 25 cm
 - E.04 Doble mur de formigó HA-300 de 20+5+20 cm
 - E.05 Pantalla estructural de formigó HA-300
 - E.06 Jàssera de gran llum de formigó HA-300
 - E.07 Jàssera de vora de formigó HA-300
 - E.08 Ménsula de formigó HA-300

- FAÇANA**
- F.01 Perfil estructural acer inoxidable L - 200.100.6
 - F.02 Cargol Spit-Roc d'acer galvanitzat.
 - F.03 Junta elàstica segellada
 - F.04 Pletina d'acer inoxidable 90.6
 - F.05 Perfil tubular d'acer inoxidable 140.70.3
 - F.06 Tensor autoroscant Ø8 mm
 - F.07 Terminal del tensor amb rosca inferior
 - F.08 Subjecció puntual vidre, Spider
 - F.09 Subjecció puntual vidre, Ròtula
 - F.10 Fusteria d'acer inoxidable JANSEN-VISS TVS amb ruptura de pont tèrmic
 - F.11 Vidre SGG CLIMAPLUS 45 32 mm.
 - F.12 Junta elàstica de sílica estructural
 - F.13 Junta de neoprè
 - F.14 Impermeabilització addicional de EPDM
 - F.15 Junta elàstica poliestirè
 - F.16 Perfil acer inoxidable L - 80.80.4
 - F.17 Perfil tubular d'acer inoxidable 50.50.3
 - F.18 Pletina d'acer inoxidable 100.4
 - F.19 Perfil d'acer inoxidable U - 50.50.3
 - F.20 Calze neoprè
 - F.21 Vidre de seguretat [6+6/12/6]
 - F.22 Perfil extrusionat de melcricat
 - F.23 Aïllament de poliestirè expandit, 50 mm


- COBERTA**
- C.01 Morter ciment cola
 - C.02 Gàrgola, Perfil U-120.60.3 d'acer inoxidable
 - C.03 Goleró, Perfil L-70.70.3 d'acer inoxidable
 - C.04 Recollida condensacions, L-70.70.3 acer inox.
 - C.05 Premarc perimetral, Perfil L-100.50.4 acer inox.
 - C.06 Cargol Spit-Roc d'acer galvanitzat.
 - C.07 Marc, Perfil L-50.50.4 d'acer inoxidable
 - C.08 Junquillo, Perfil tubular 40.15.1 d'acer inox.
 - C.09 Vidre de seguretat [4+4/12/4+4]
 - C.10 Làmina impermeable butlílica.
 - C.11 Junta de neoprè
 - C.12 Llana de roca
 - C.13 Xapa metàl·lica
 - C.14 Subestructura, Perfil tubular 150.70.3 acer inox.
 - C.15 Junta elàstica segellada
 - C.16 Fusteria d'acer inoxidable JANSEN-VISS TVS amb ruptura de pont tèrmic
 - C.17 Morter de regulació i formació de pendents
 - C.18 Gàrgola prefabricada de formigó polímer
 - C.19 Gàrgola de PVC
 - C.20 Làmina impermeable butlílica, Primera capa
 - C.21 Làmina impermeable butlílica, Segona capa
 - C.22 Làmina impermeable butlílica, Tercera capa
 - C.23 Xapa metàl·lica d'acer inoxidable
 - C.24 Llosa aïllant 4+4 cm

- PISCINA**
- P.01 Hydrolite - Resina hidròfila segellat de juntes
 - P.02 Maxjoint Elastic - Morter elàstic bicomponent
 - P.03 Maxgrout - Morter d'alta resistència
 - P.04 Maxrest - Morter fraguat ràpid sense retracció
 - P.05 Maxseal Flex - Morter flexible + Malla FV
 - P.06 Maxflex X.S. - Segellat juntes grans moviments
 - P.07 Junta de poliestirè expandit
 - P.08 Junta elàstica de neoprè
 - P.09 Massilla elàstica tipus poliuretà
 - P.10 Reixeta P.V.C.
 - P.11 Corneló de P.V.C.
 - P.12 Embellecedor d'acer inoxidable
 - P.13 Tub de P.V.C. Ø125
 - P.14 Col·lector de P.V.C. Ø250
 - P.15 Desguós piscina


- ALTRES**
- A.01 Terreny; reblert
 - A.02 Morter de regulació i formació de pendents
 - A.03 Làmina impermeable butlílica
 - A.04 Làmina impermeable estílica autoprottegida
 - A.05 Paviment de formigó de 5 cm
 - A.06 Malla electrosoldada 100.100.6
 - A.07 Acabat fratassat, Juntes cada 12,5 m2
 - A.08 Revestiment resina epoxi acabat antilliscant
 - A.09 Angular acer inoxidable 40.40.4
 - A.10 Paviment de listons de fusta d'iroco 150x25 mm sobre rastrells de 40x40 mm
 - A.11 Xapa plegada d'acer inoxidable
 - A.12 Enlistonat fusta d'iroco 40x40 mm
 - A.13 Subestructura fols sostre d'acer galvanitzat
 - A.14 Subjecció de la subestructura de fols sostre.
 - A.15 Varilla rosçada d'acer galvanitzat
 - A.16 Unió varilla/llosa fols sostre, d'acer galvanitzat
 - A.17 Cargol d'acer galvanitzat
 - A.18 Llana de roca [10 cm] vel de vidre anti-pols
 - A.19 Llistó de fusta collat al mur 100x100 mm
 - A.20 Enlistonat d'iroco 40x40 mm

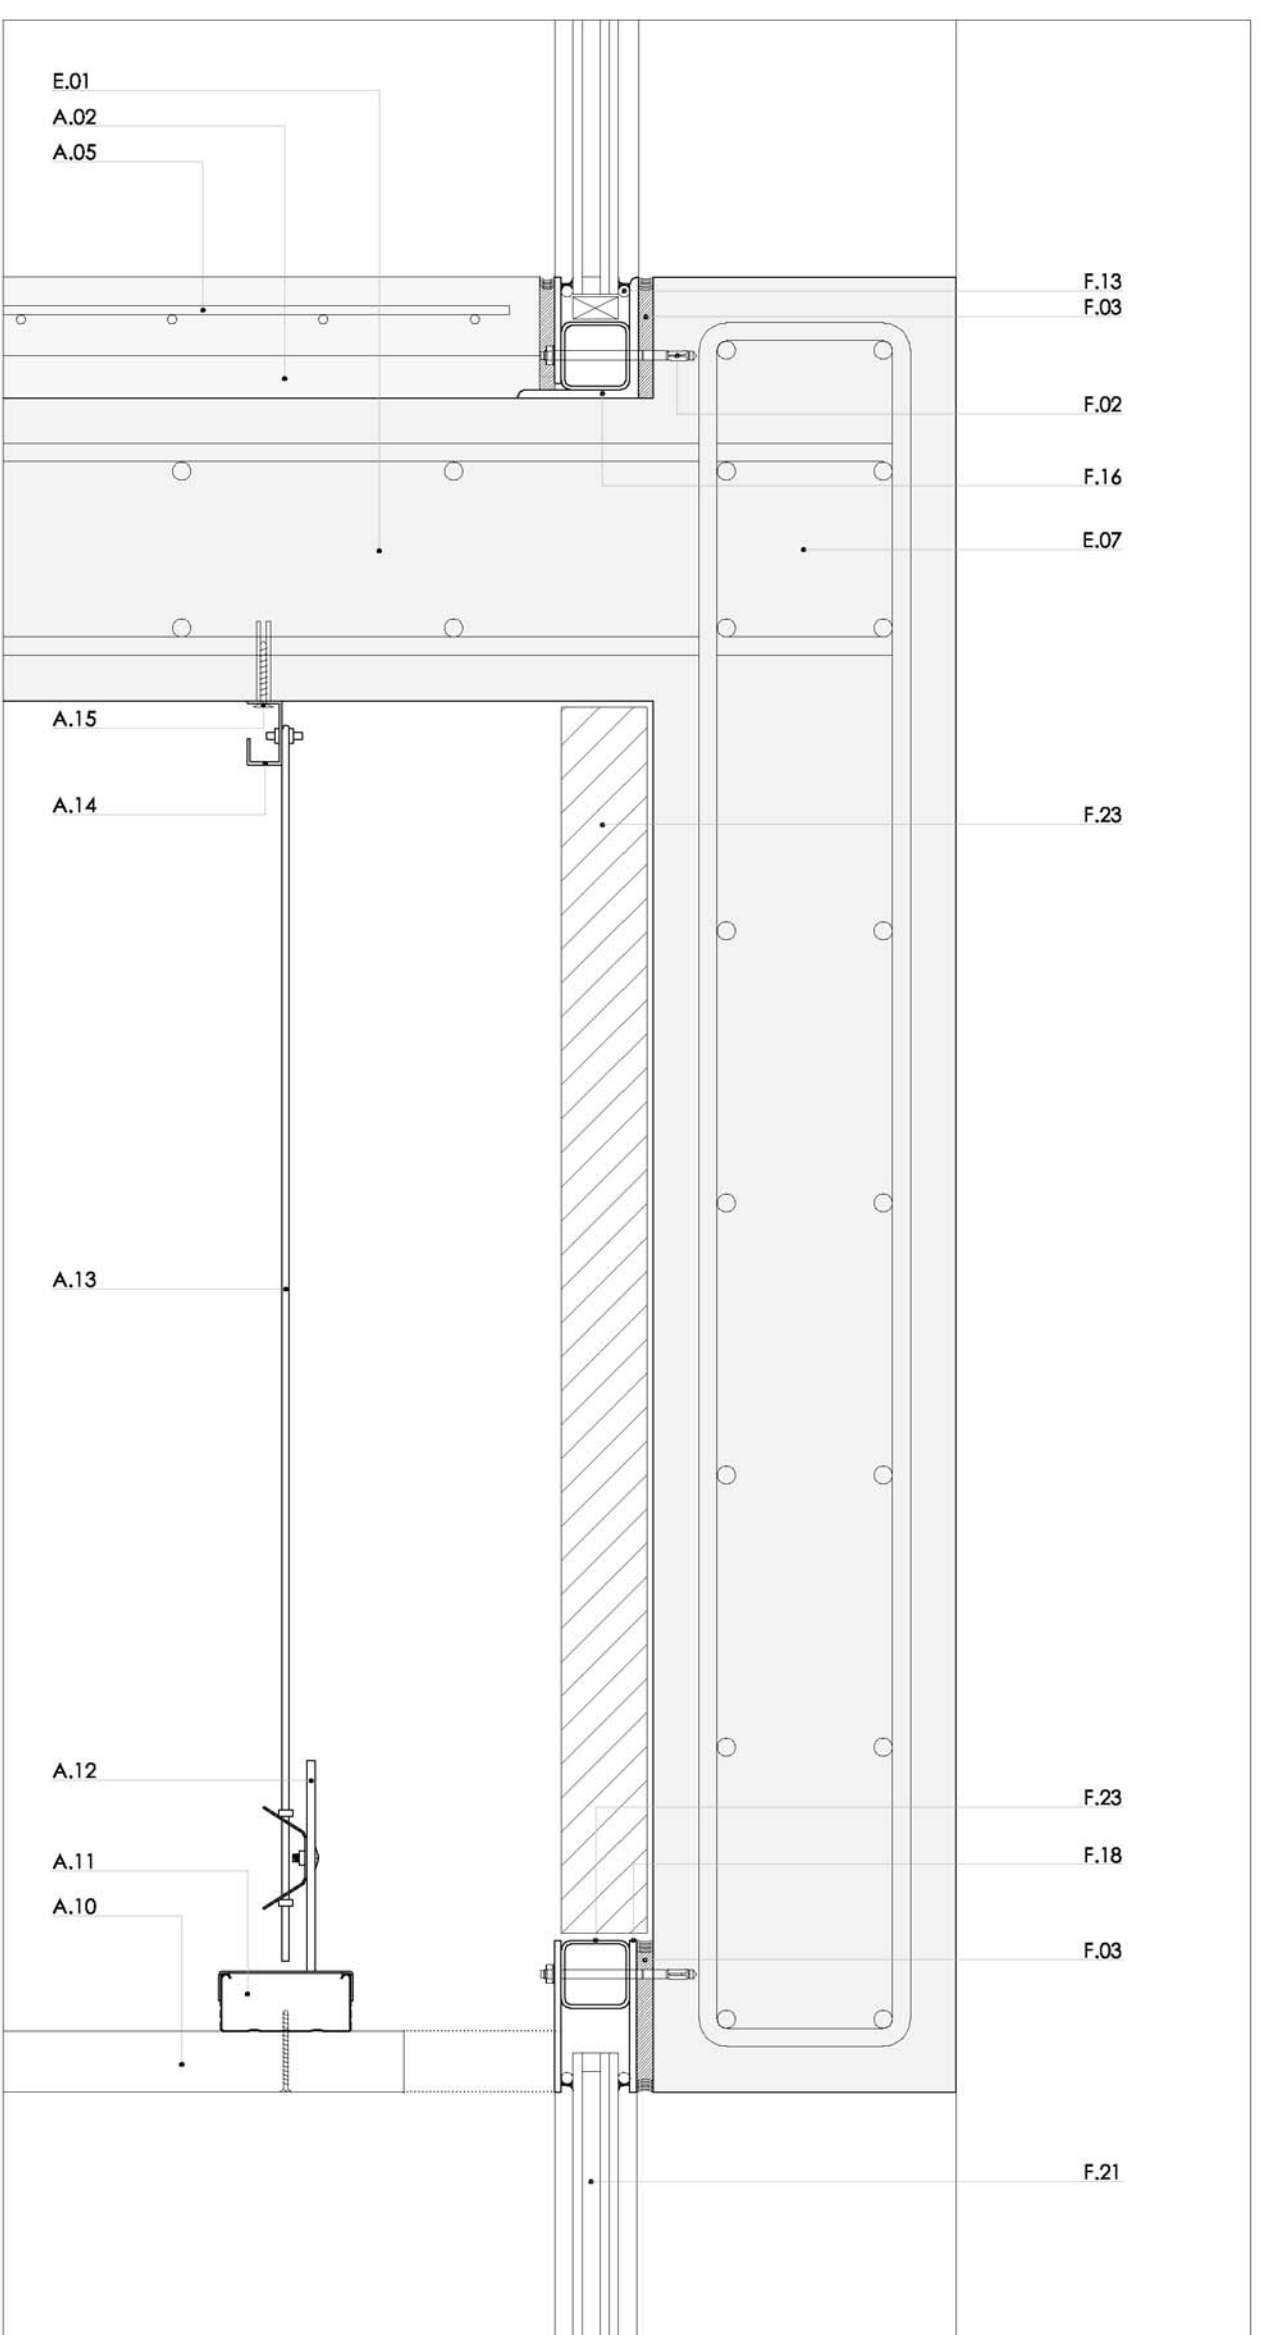


DETALL SECCIÓ - FAÇANA OEST escala 1/5

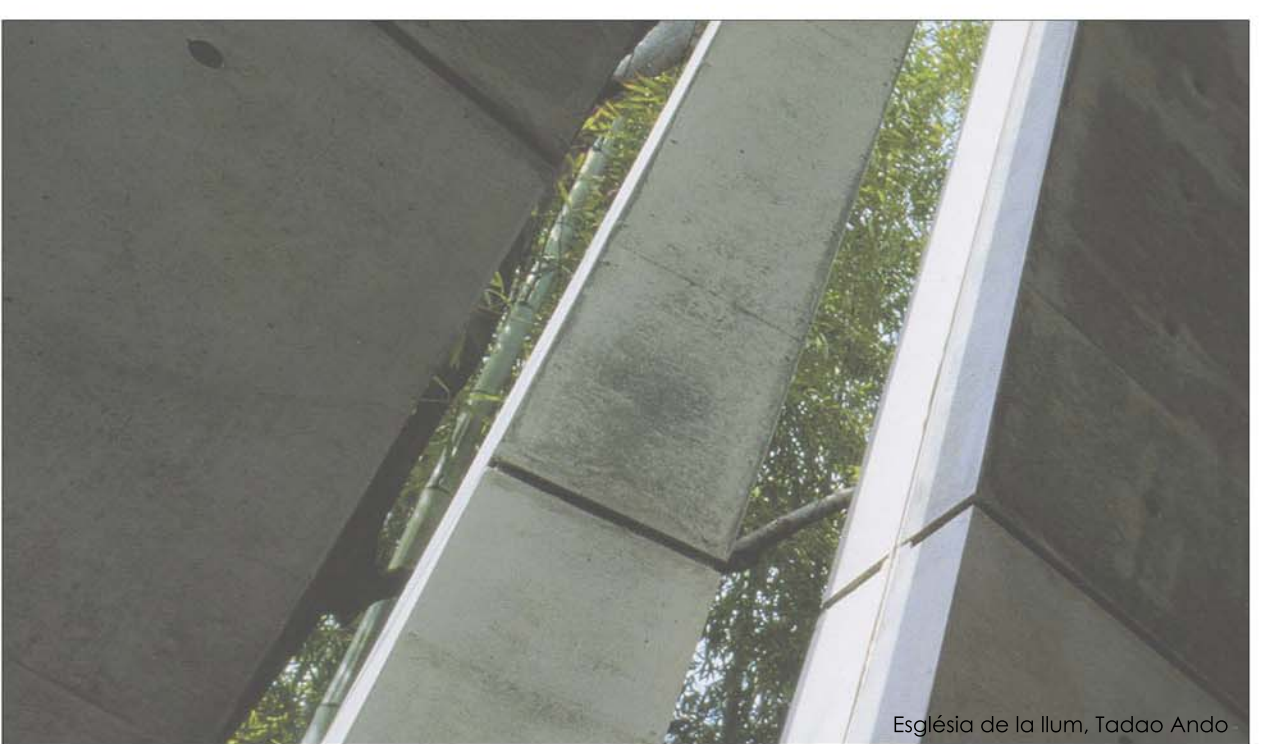


Escalera de la llum, Tadao Ando

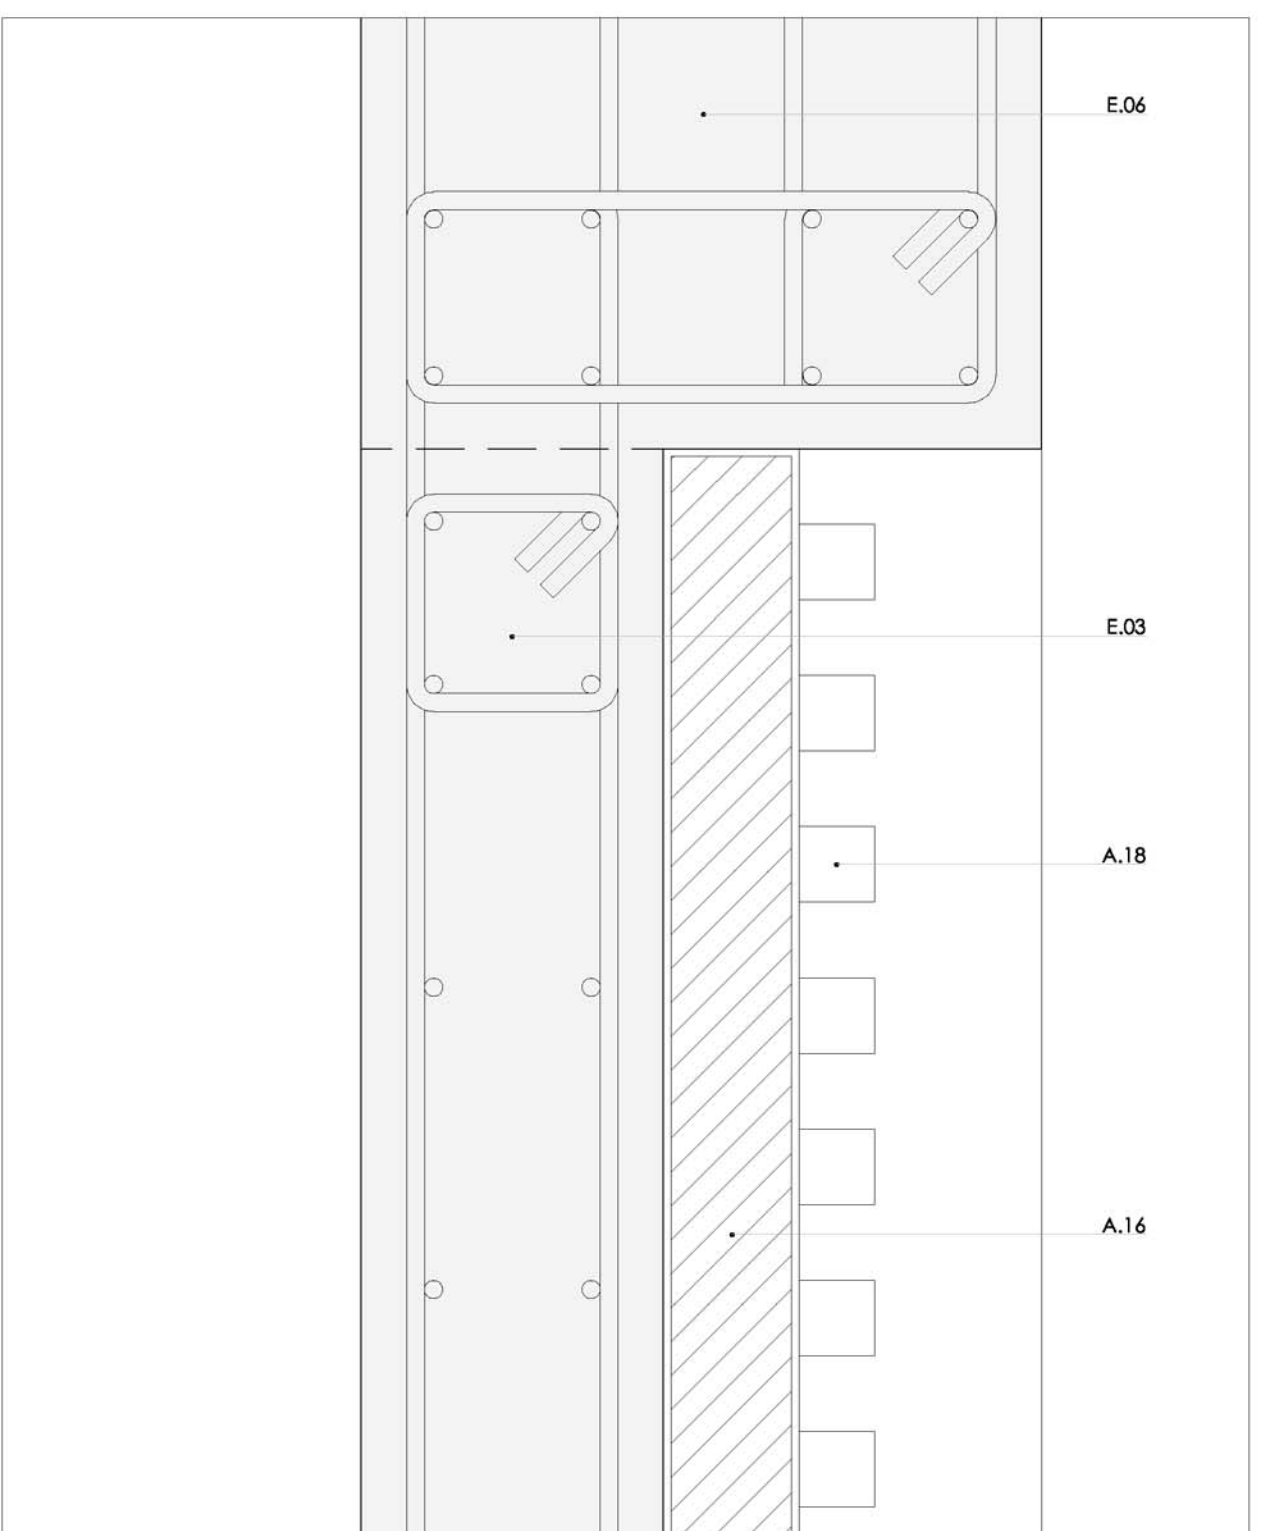

DETALL SECCIÓ - PARAMENT INTERIOR FONOAORSORVENT escala 1/5

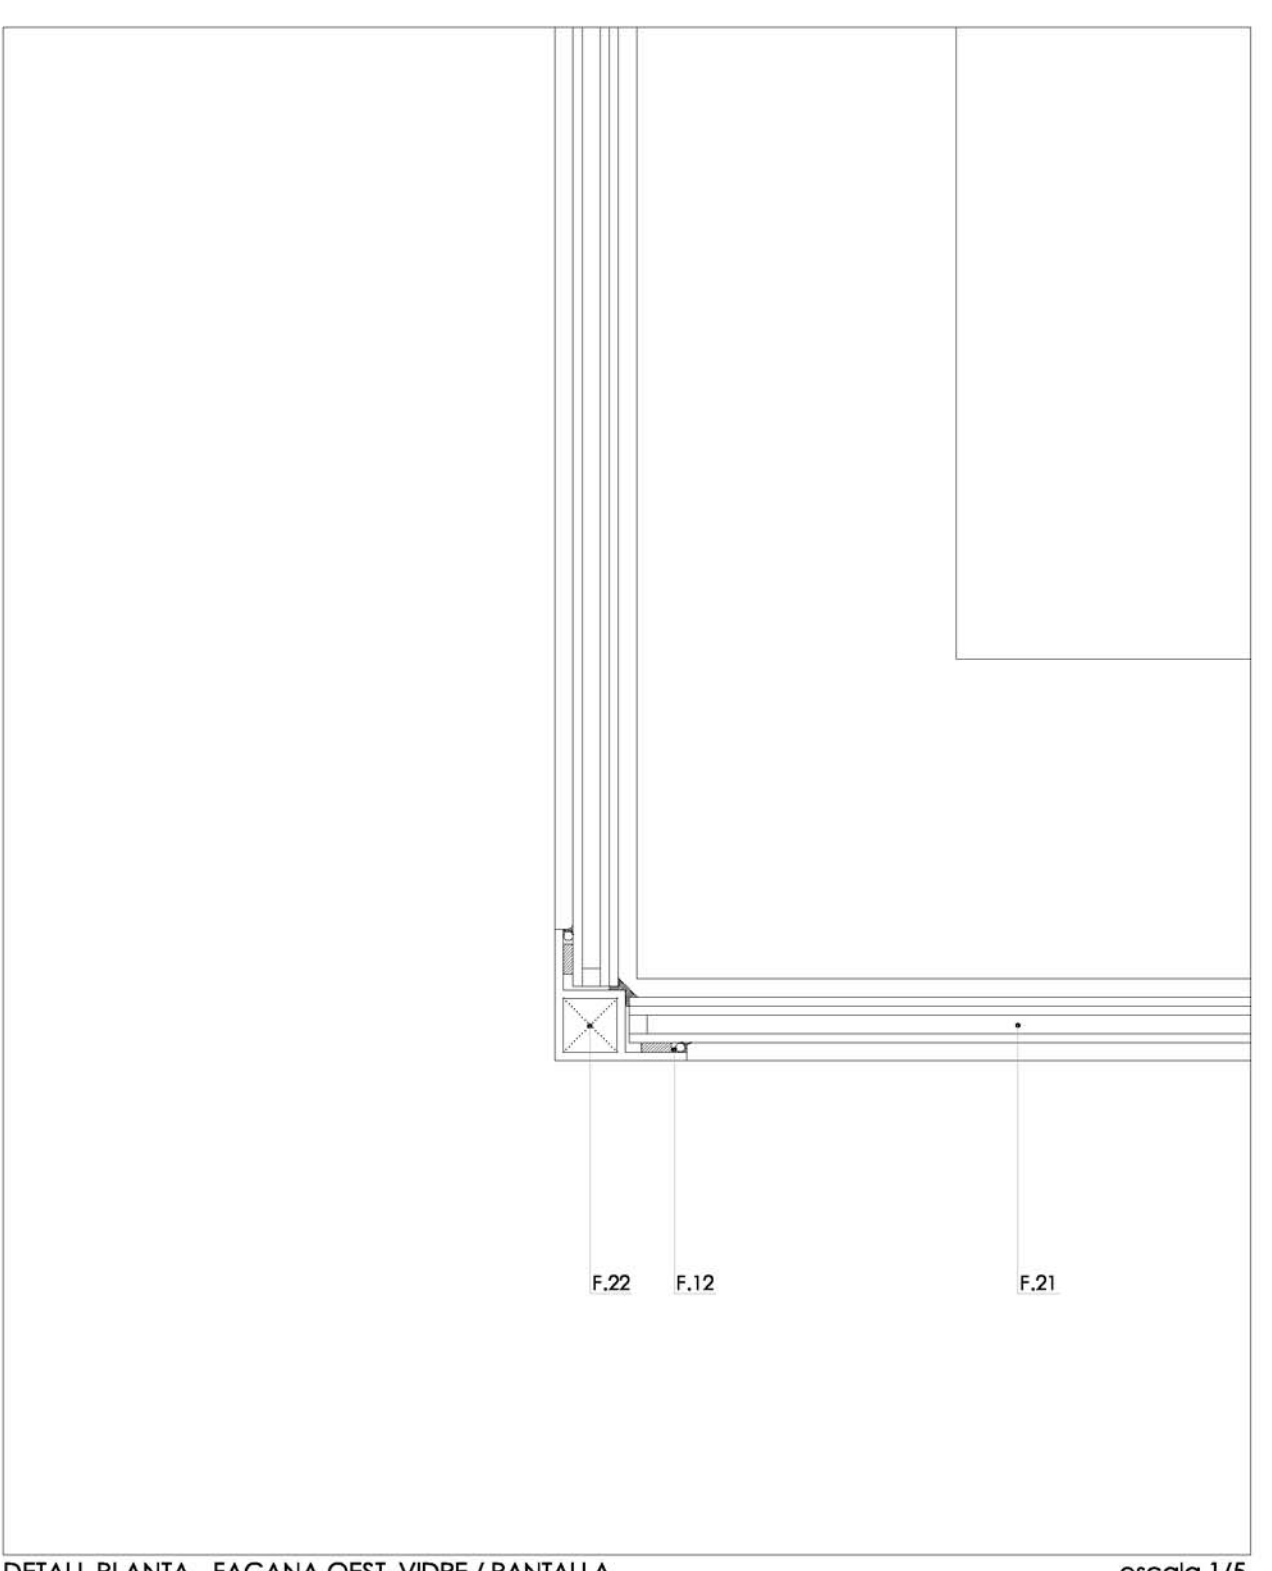

DETALL PLANTA - FAÇANA OEST, VIDRE / PANTALLA escala 1/5

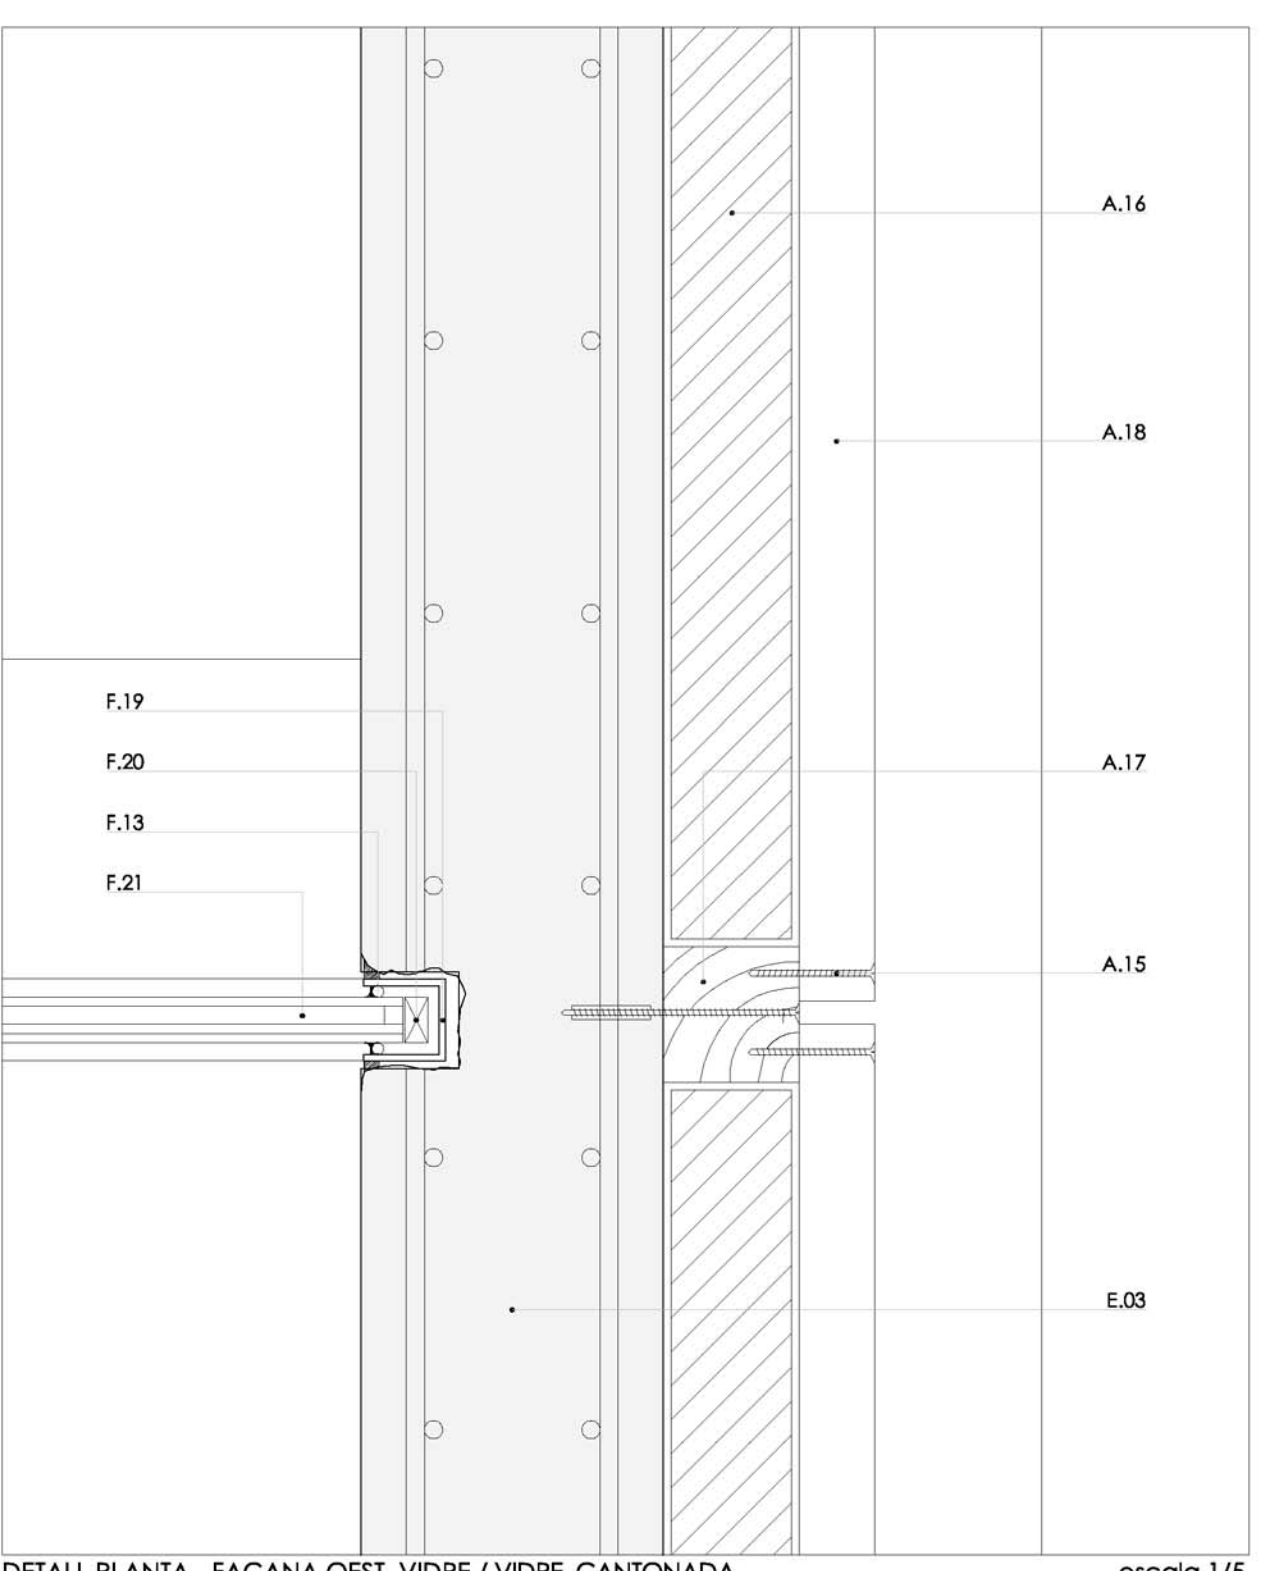

DETALL PLANTA - FAÇANA OEST, VIDRE / VIDRE, CANTONADA escala 1/5