

# CENTRE SOCIAL AMB VIVENDA-TALLER PER A ARTISTES A VIC

Mònica Molas Casacuberta

15 juliol 2008


J.F. Biurrun, J. Blasco, A. Casals, J. Carbonell

## 12\_ALÇAT 2\_SEC. CONSTR. HORITZONTAL


0 1 2 5 10m E 1/200  
0 5 12,5 25cm E 1/5

### LLÈGENDA MATERIALS


- 1\_acabat coberta alucobond 6mm
- 2\_rastrells per suport acabat amb perfil omega
- 3\_làmina impermeable amb xapa acer galvanitzada solapada
- 4\_aïllant tèrmic de llana de roca 7cm
- 5\_capa de vapor
- 6\_llosa massissa 25cm
- 7\_xapa de remat alucobond 2mm
- 8\_presor del vidre Schuco alumini extruit
- 9\_vidre laminat de color
- 10\_cambra d'aire
- 11\_presor del panel alumini extruit
- 12\_panel sandwich, 2cores de xapa d'acer galvanitzat + llana de roca interior
- 13\_montant perfil rectangular alumini extruit
- 14\_perfil L acer galvanitzat anclatge montants a forjat
- 15\_aïllant pont tèrmic llana de roca
- 16\_traverser perfil rectangular alumini extruit
- 17\_fusteria fixe Schuco Royal S50 amb vidre translúcida
- 18\_fusteria abatible interior Schuco Royal S 65 amb vidre transparent
- 19\_xapa alucobond 2mm
- 20\_estructura portant perfils U acer galvanitzat
- 21\_lames alumini
- 22\_aranya acer inoxidable
- 23\_perfil UPN-180 reforç en dobles espais
- 24\_revestiment de guix
- 25\_fals sostre de pladur
- 26\_paviment de linoleo 2,5mm
- 27\_morter d'agarré
- 28\_terra radiant format per aïllament,tuberxes I xapa de formigó armada
- 29\_xapa morter
- 30\_placa de cartró-guix
- 31\_peça u-glass
- 32\_mur de contenció 35cm
- 33\_mineralització del formigó (impermeabilitzant)
- 34\_trasdossat de pladur
- 35\_capa aïllant de formigó lleuger
- 36\_cambra d'aire amb cassetons de polipropilè Dalfiforma
- 37\_llosa fonamentació 80cm
- 38\_formigó de neteja
- 39\_porta Schuco Royal S 65

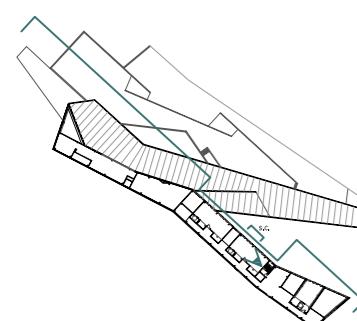


INTERIOR VIVENDA-TALLER

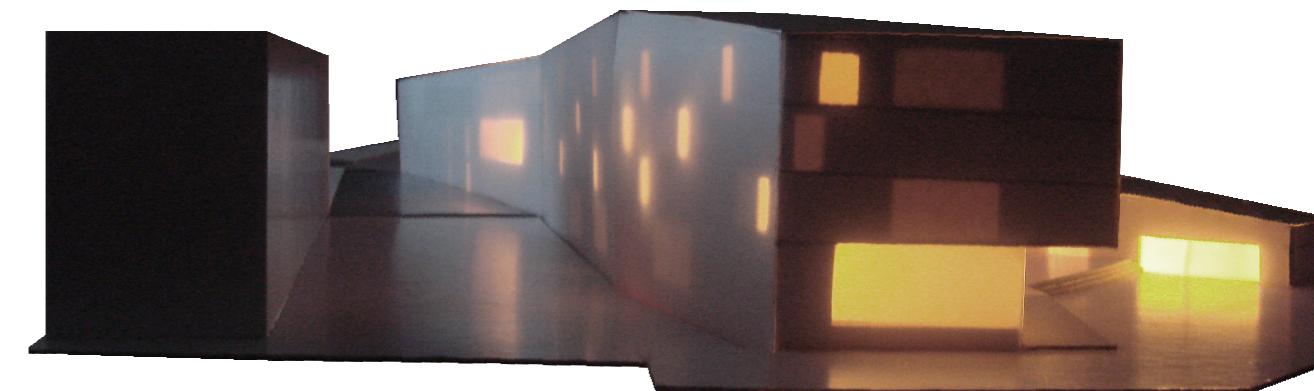

FAÇANA DARRERA

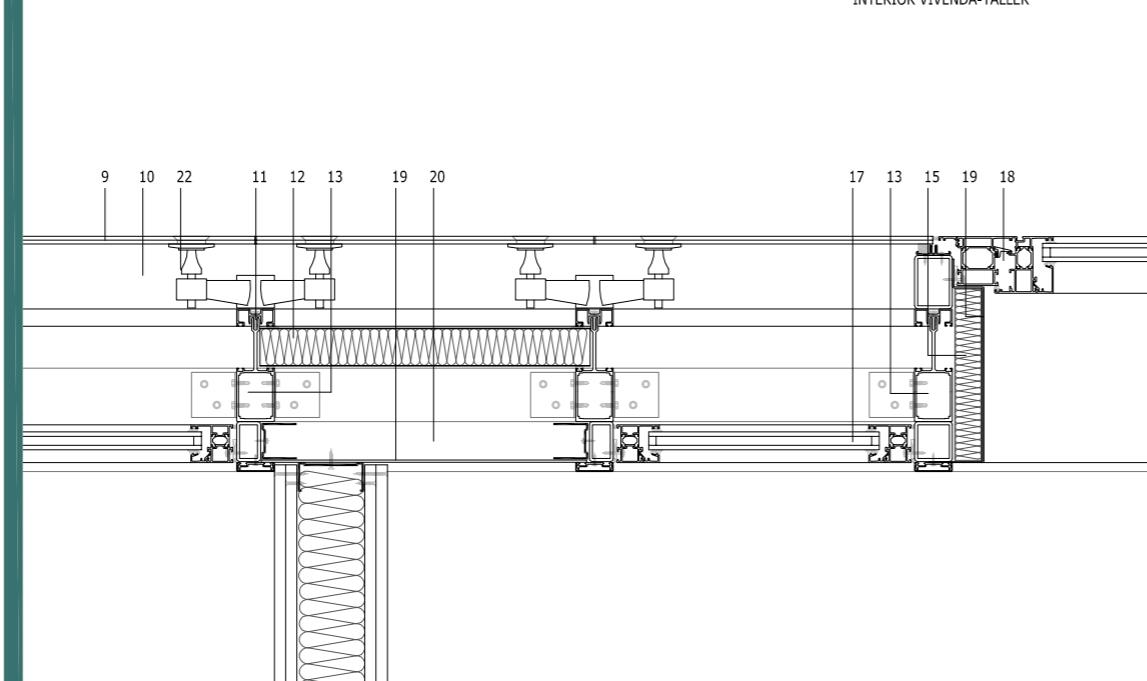

SECCIÓ CONSTRUCTIVA HORITZONTAL

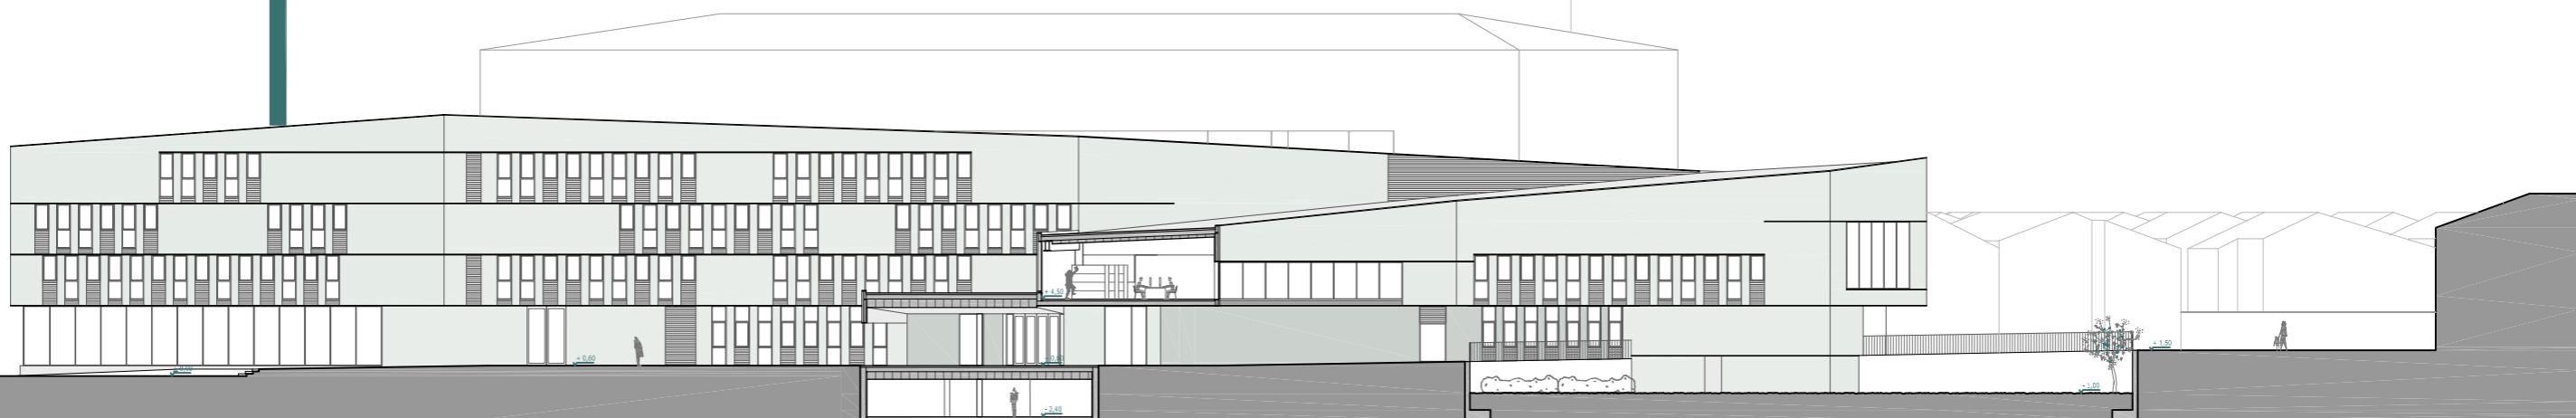

ALÇAT 2