




PLANTA



SECCIÓN

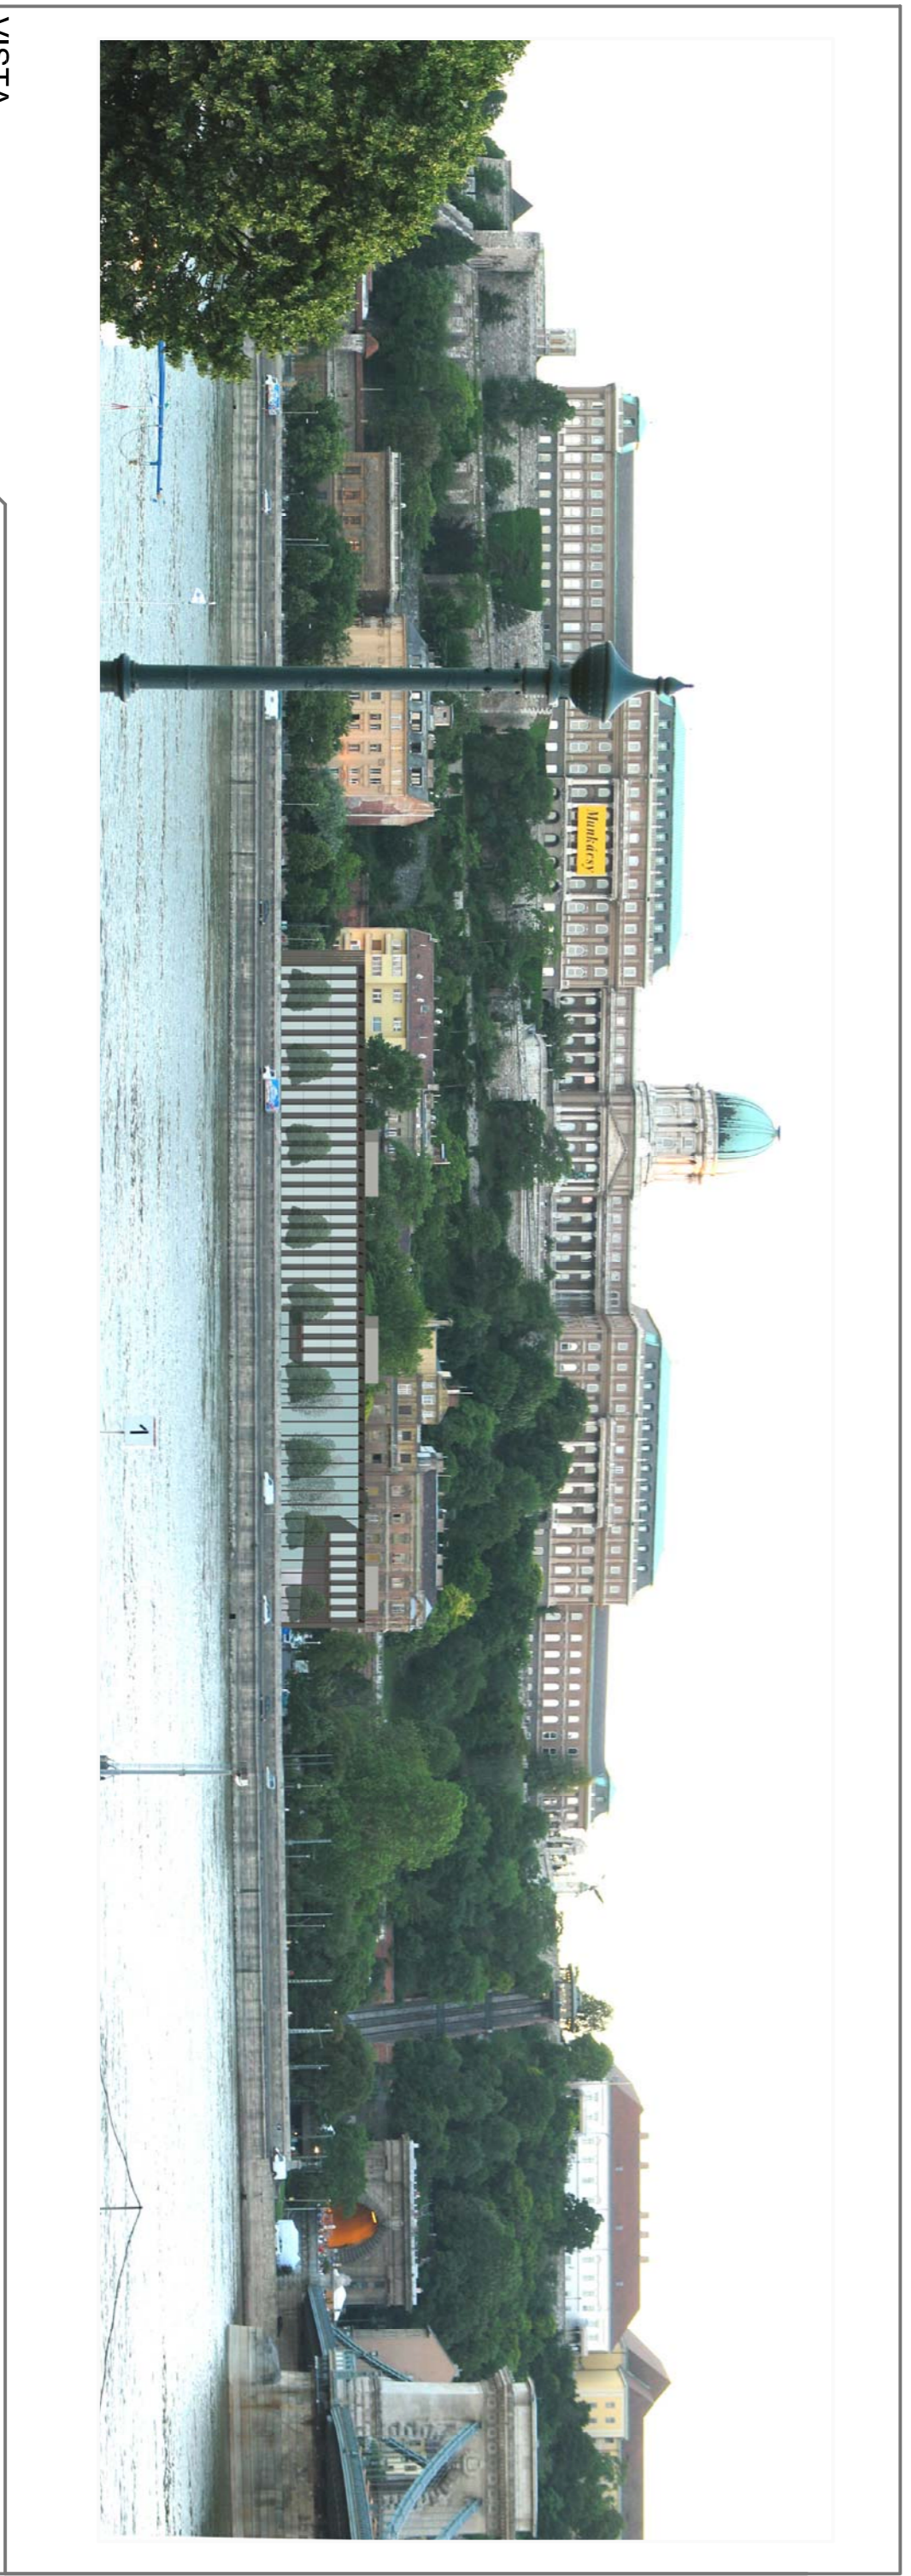

VISTA