



La planta baixa ens mostra la relació que hi ha entre l'espai públic i l'edifici en la part que està en contacte amb el carrer. Els edificis del pia de fàbrica en planta baixa en parts dels dos cosos ens convoca a l'interior en espais públics per part dels dos cosos que es poden veure en la planta baixa entre l'hotel i el col·leg. Salvant el desnivell interior d'una illa de l'exemple, i passa per dos filtres d'una sola alçada, la planta baixa que alliberen tant en el nostre projecte com en l'edifici situat a la part superior de l'illa. Així doncs, reflecteix 'baix - obert - baix' que experimentem en anar-seu per tota l'illa ens fa participar d'un espai normalment privatitzat, però que en casos com aquest, es mostra al vianant i es deixa conèixer.

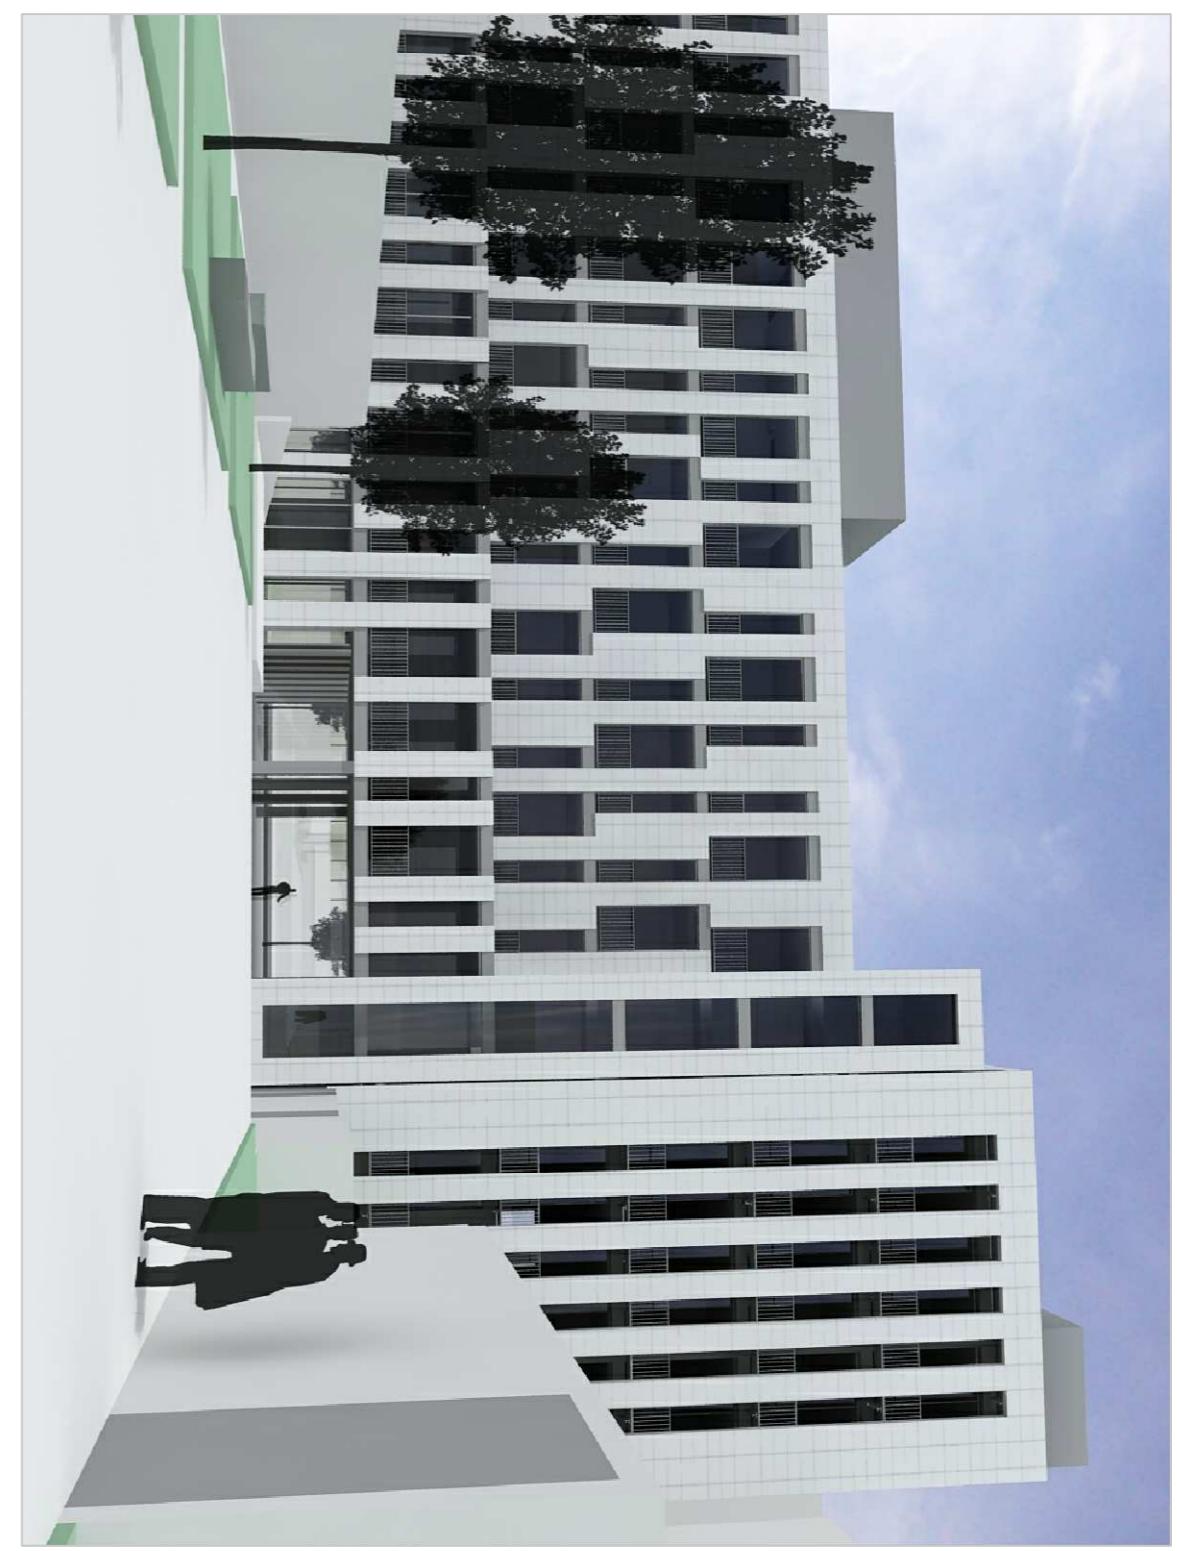

PAVIMENT INTERIOR DILLA

En la pavimentació de l'interior dilla, utilitzarem un mòdul de 5x1,5 metres que es repetirà mitjançant un sistema de simetries sobre ell mateix. El mòdul està compost per 39 peces de pedra de basalt abonadada polides i sense pulir.

A continuació s'explica el dimensionat de cada pedra que componeix el mòdul general i el nombre de peces que componeixen cada mòdul. També el sistema de simetria i de composició del mòdul que es repeteix per pavimentar la totalitat de l'interior dilla.



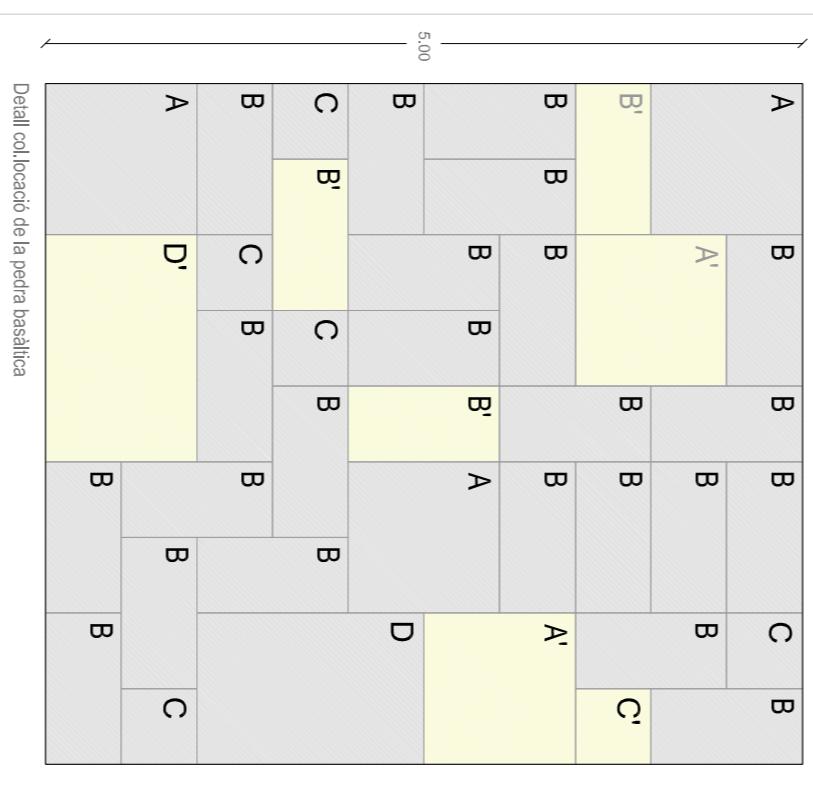


Dessallotjament de la pedra basàltica

Eix de simetria composició

1a Posició

2a Posició

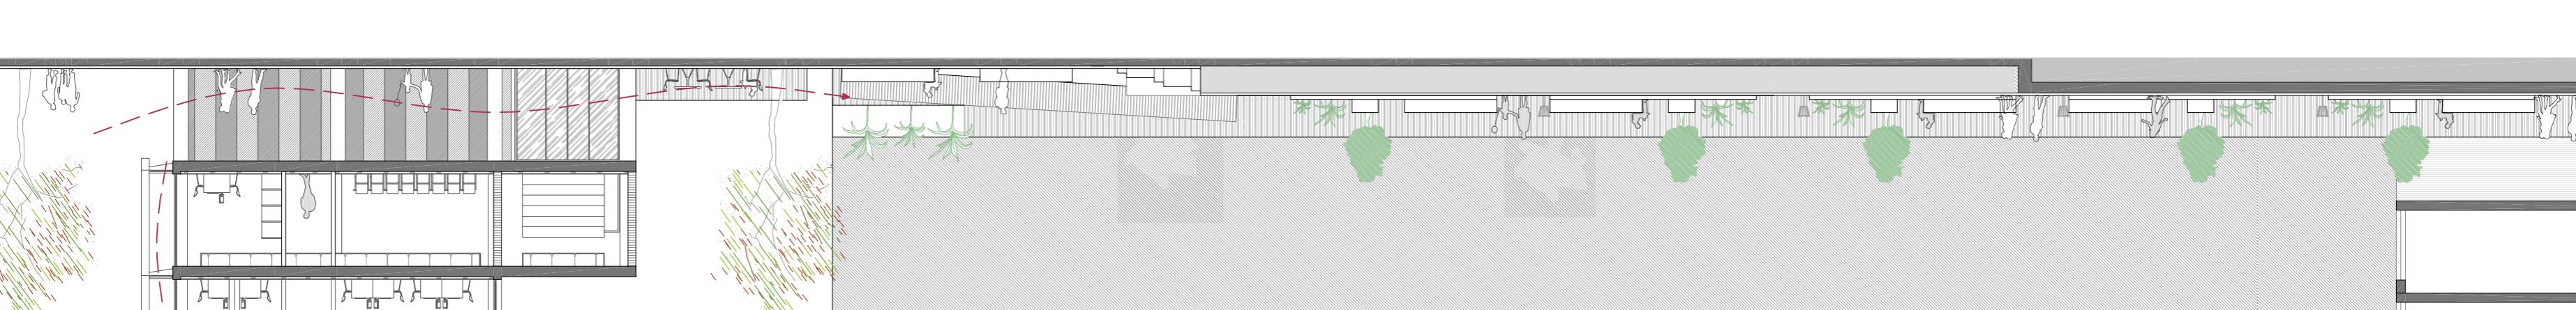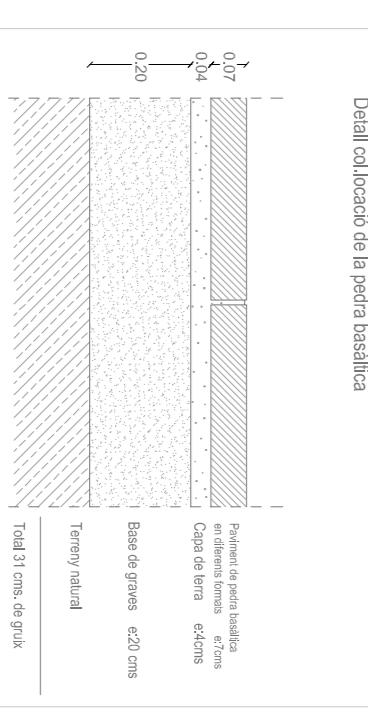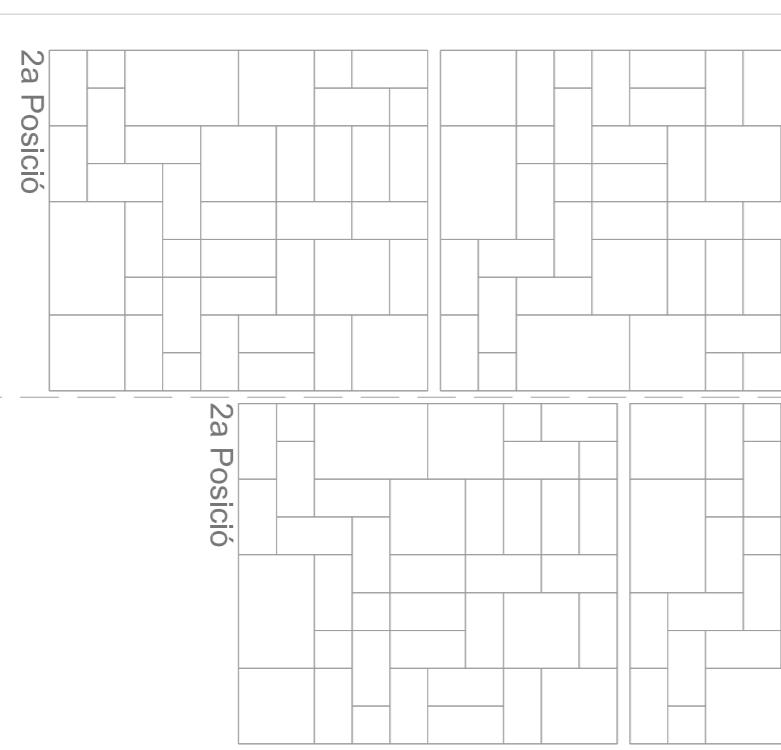

ST1



2a Posició

Dessallotjament de la pedra basàltica

1a Posició

Dessallotjament de la pedra basàltica

2a Posició

Dessallotjament de la pedra basàltica

1a Posició

Dessallotjament de la pedra basàltica

