

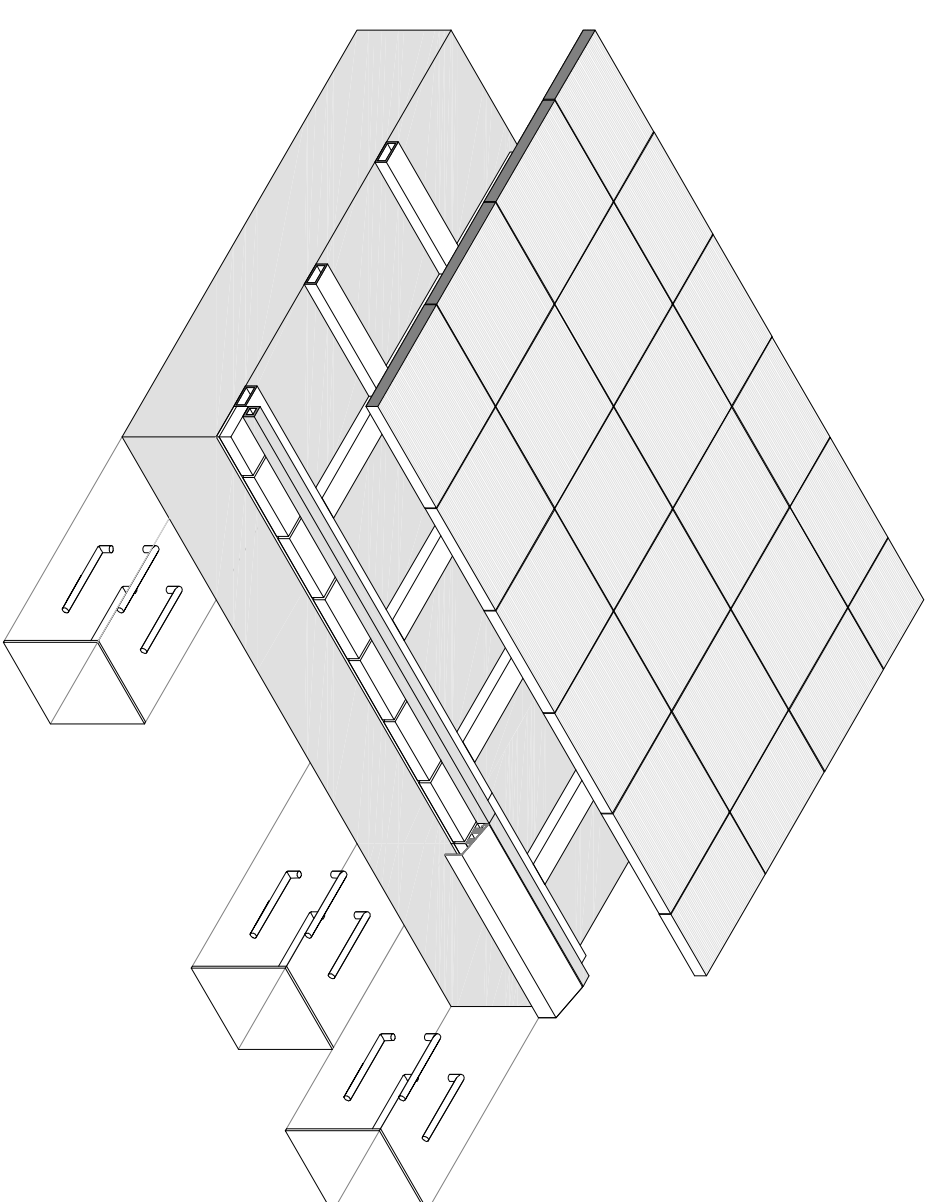
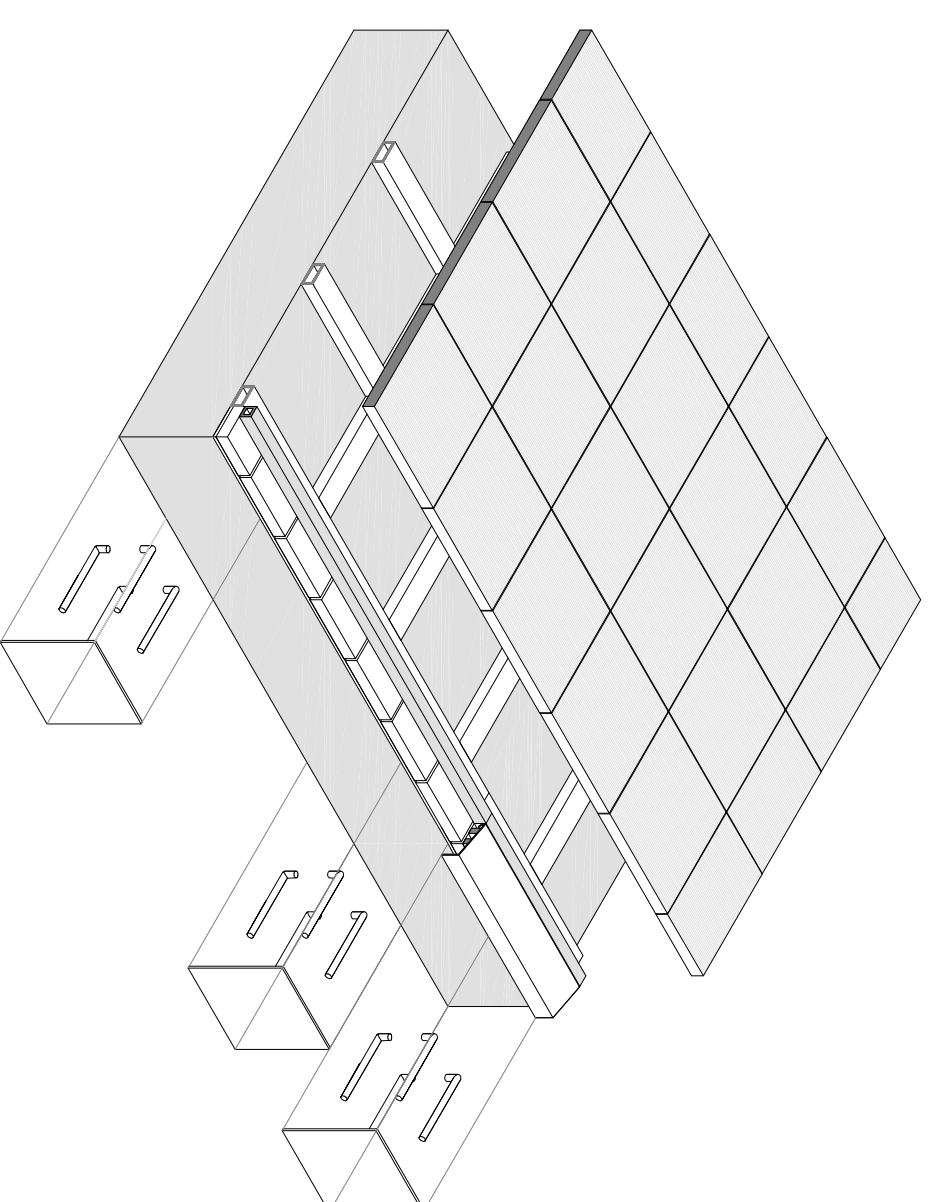



1

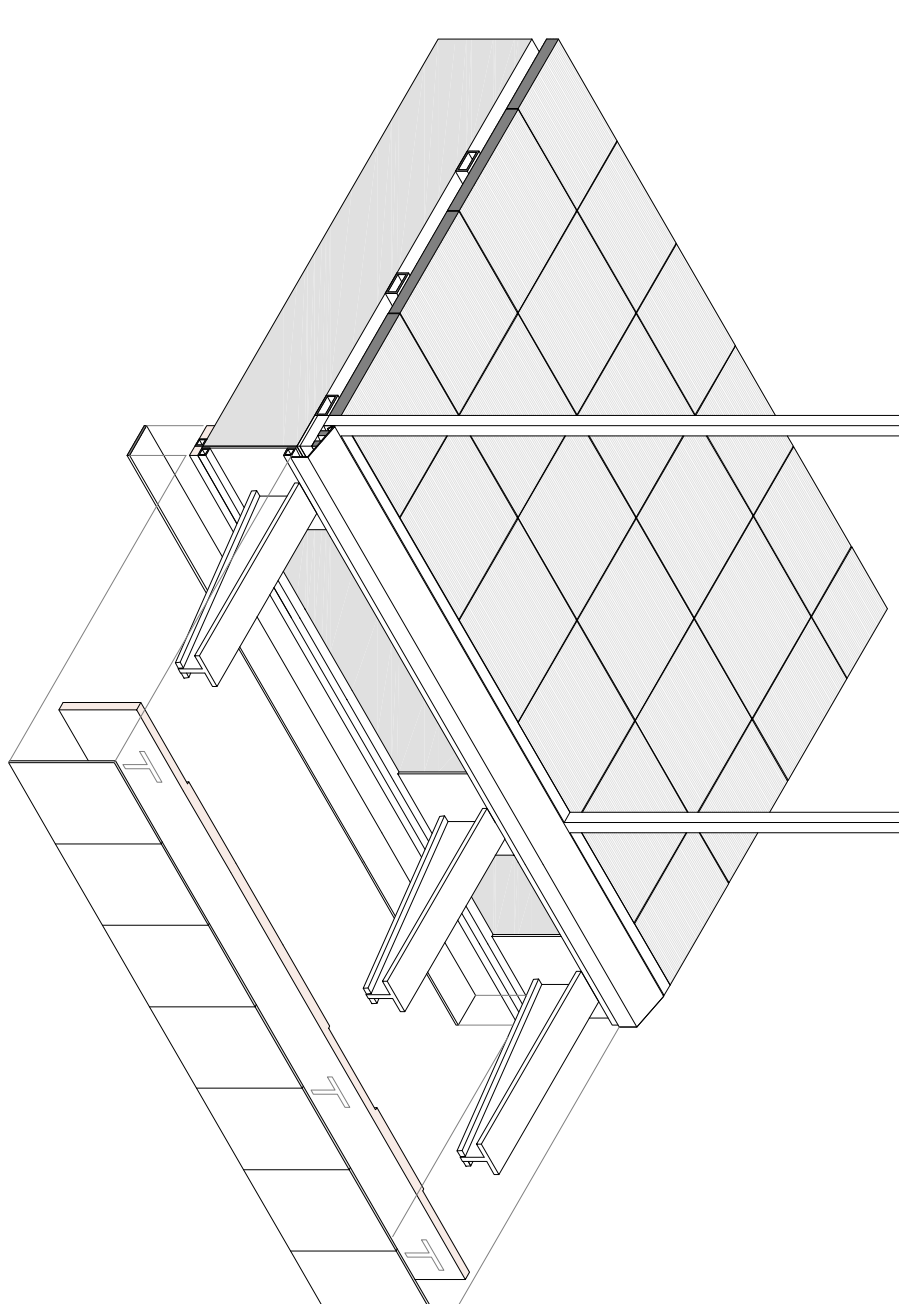


2

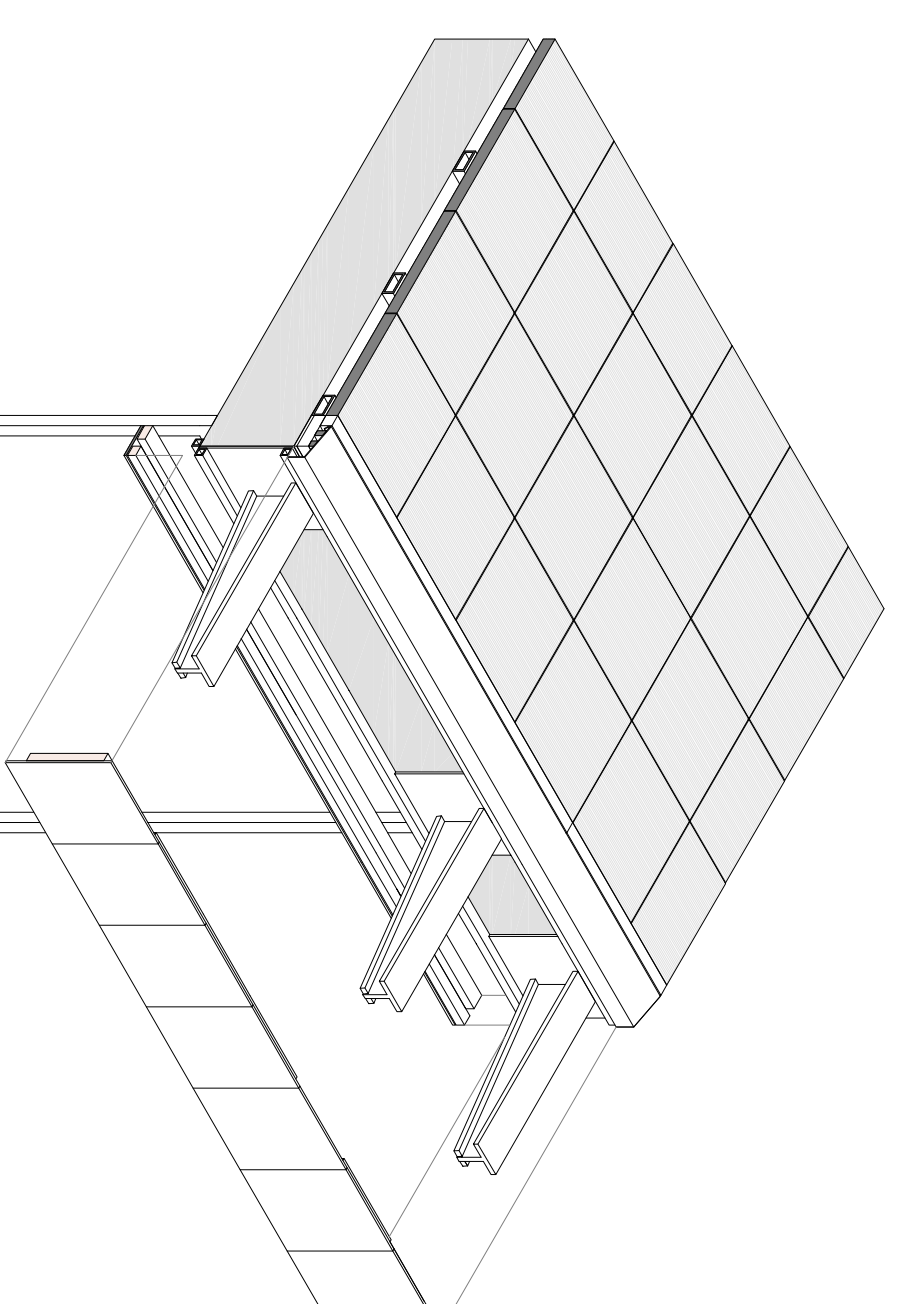


3

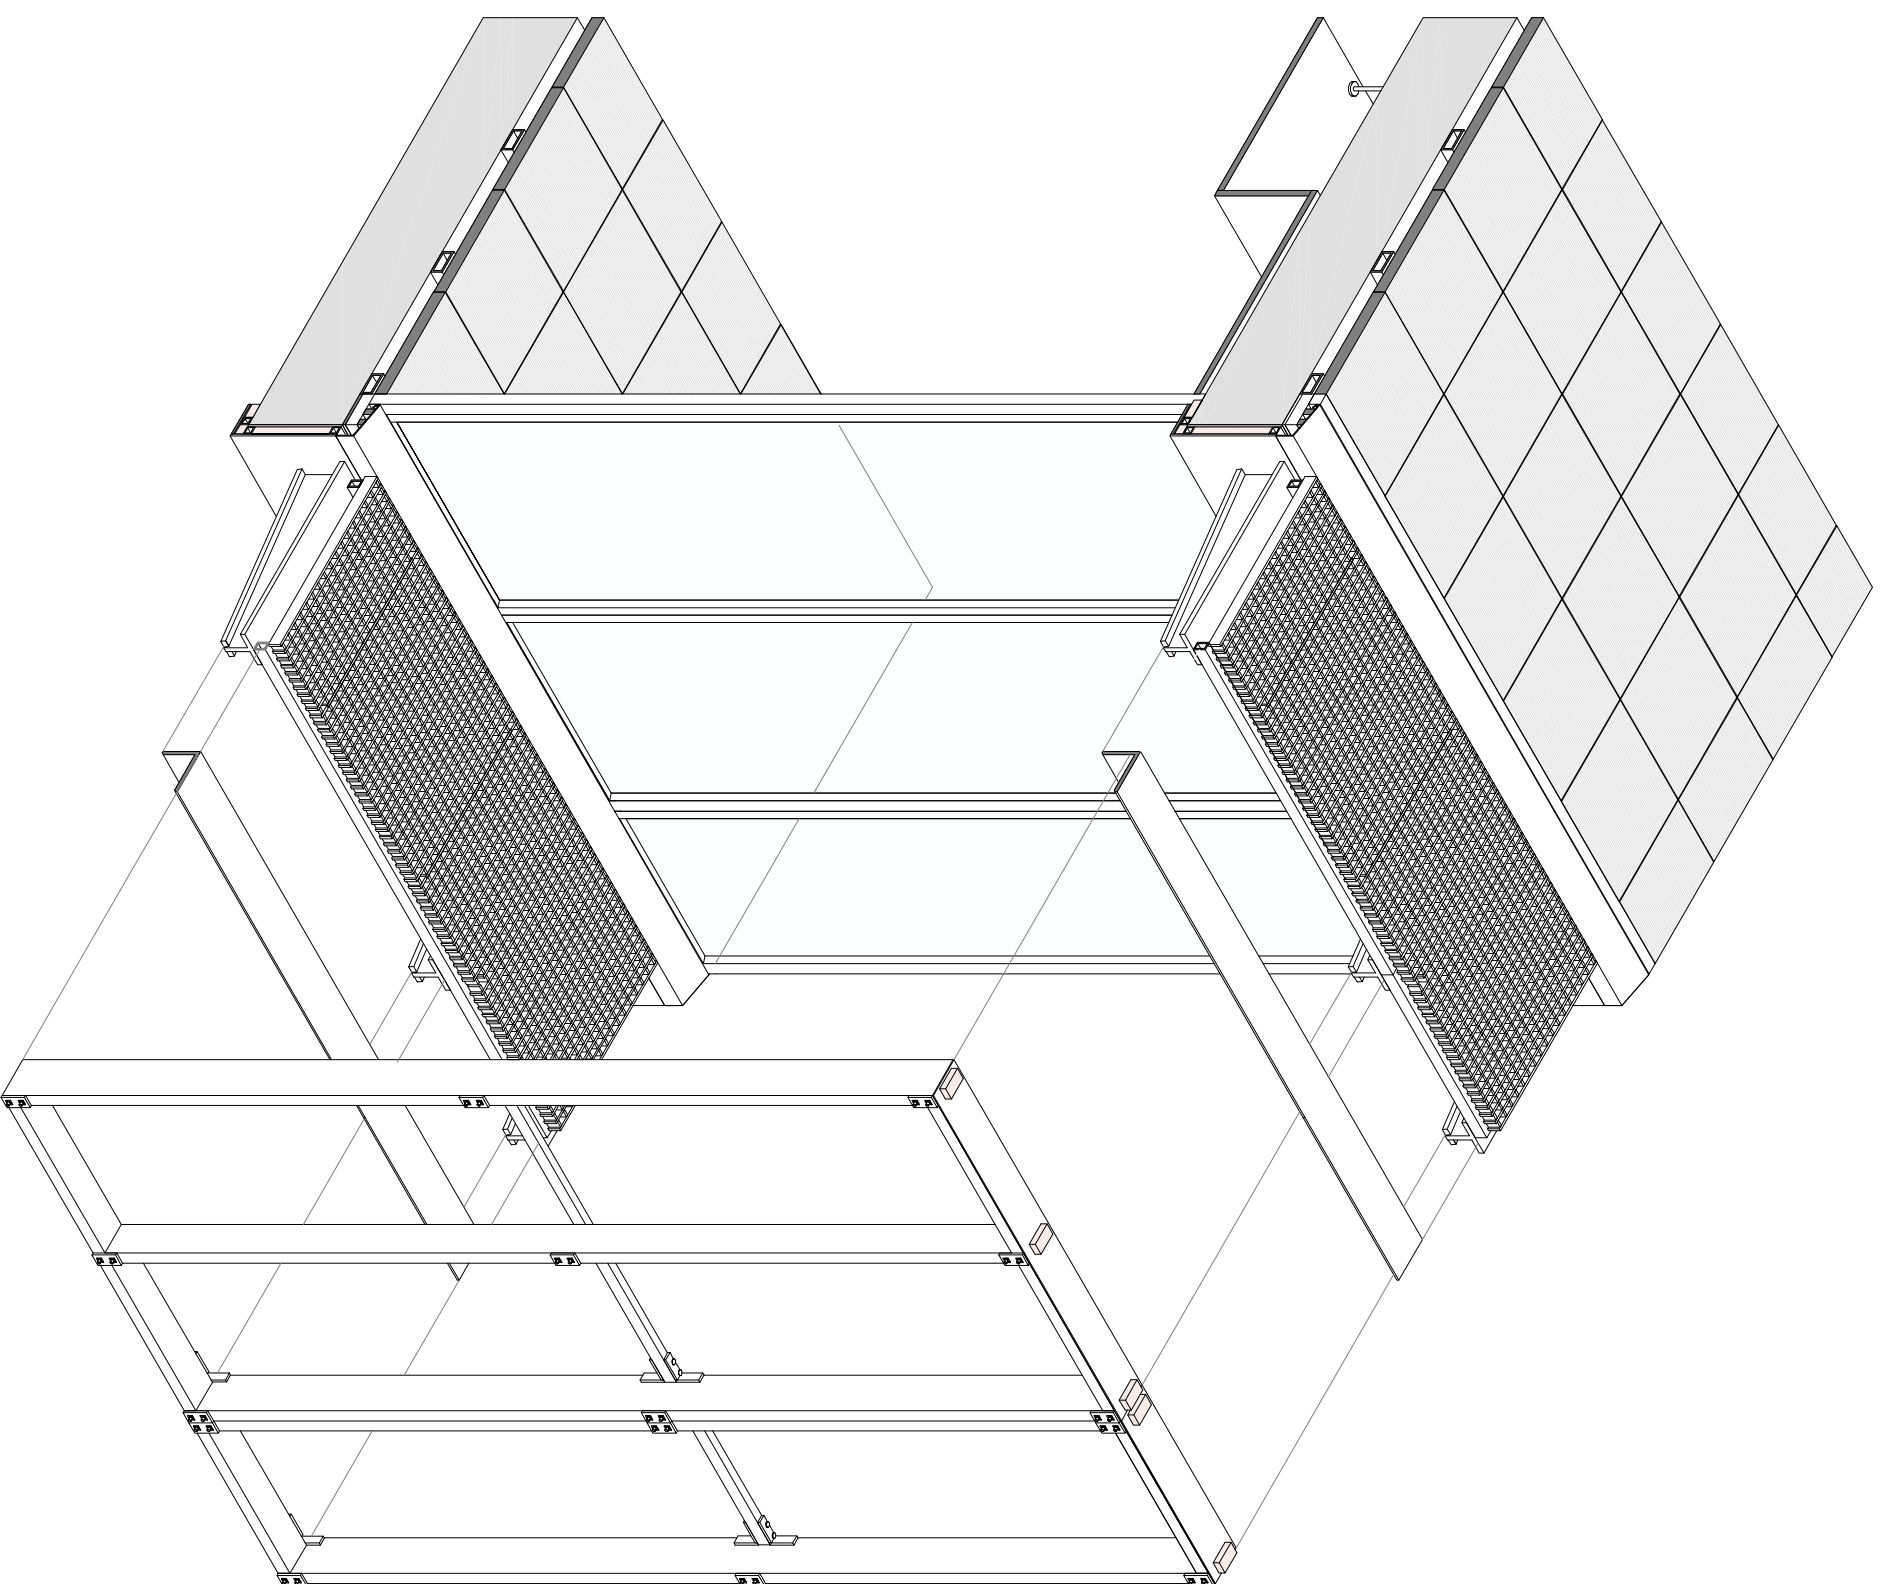


4

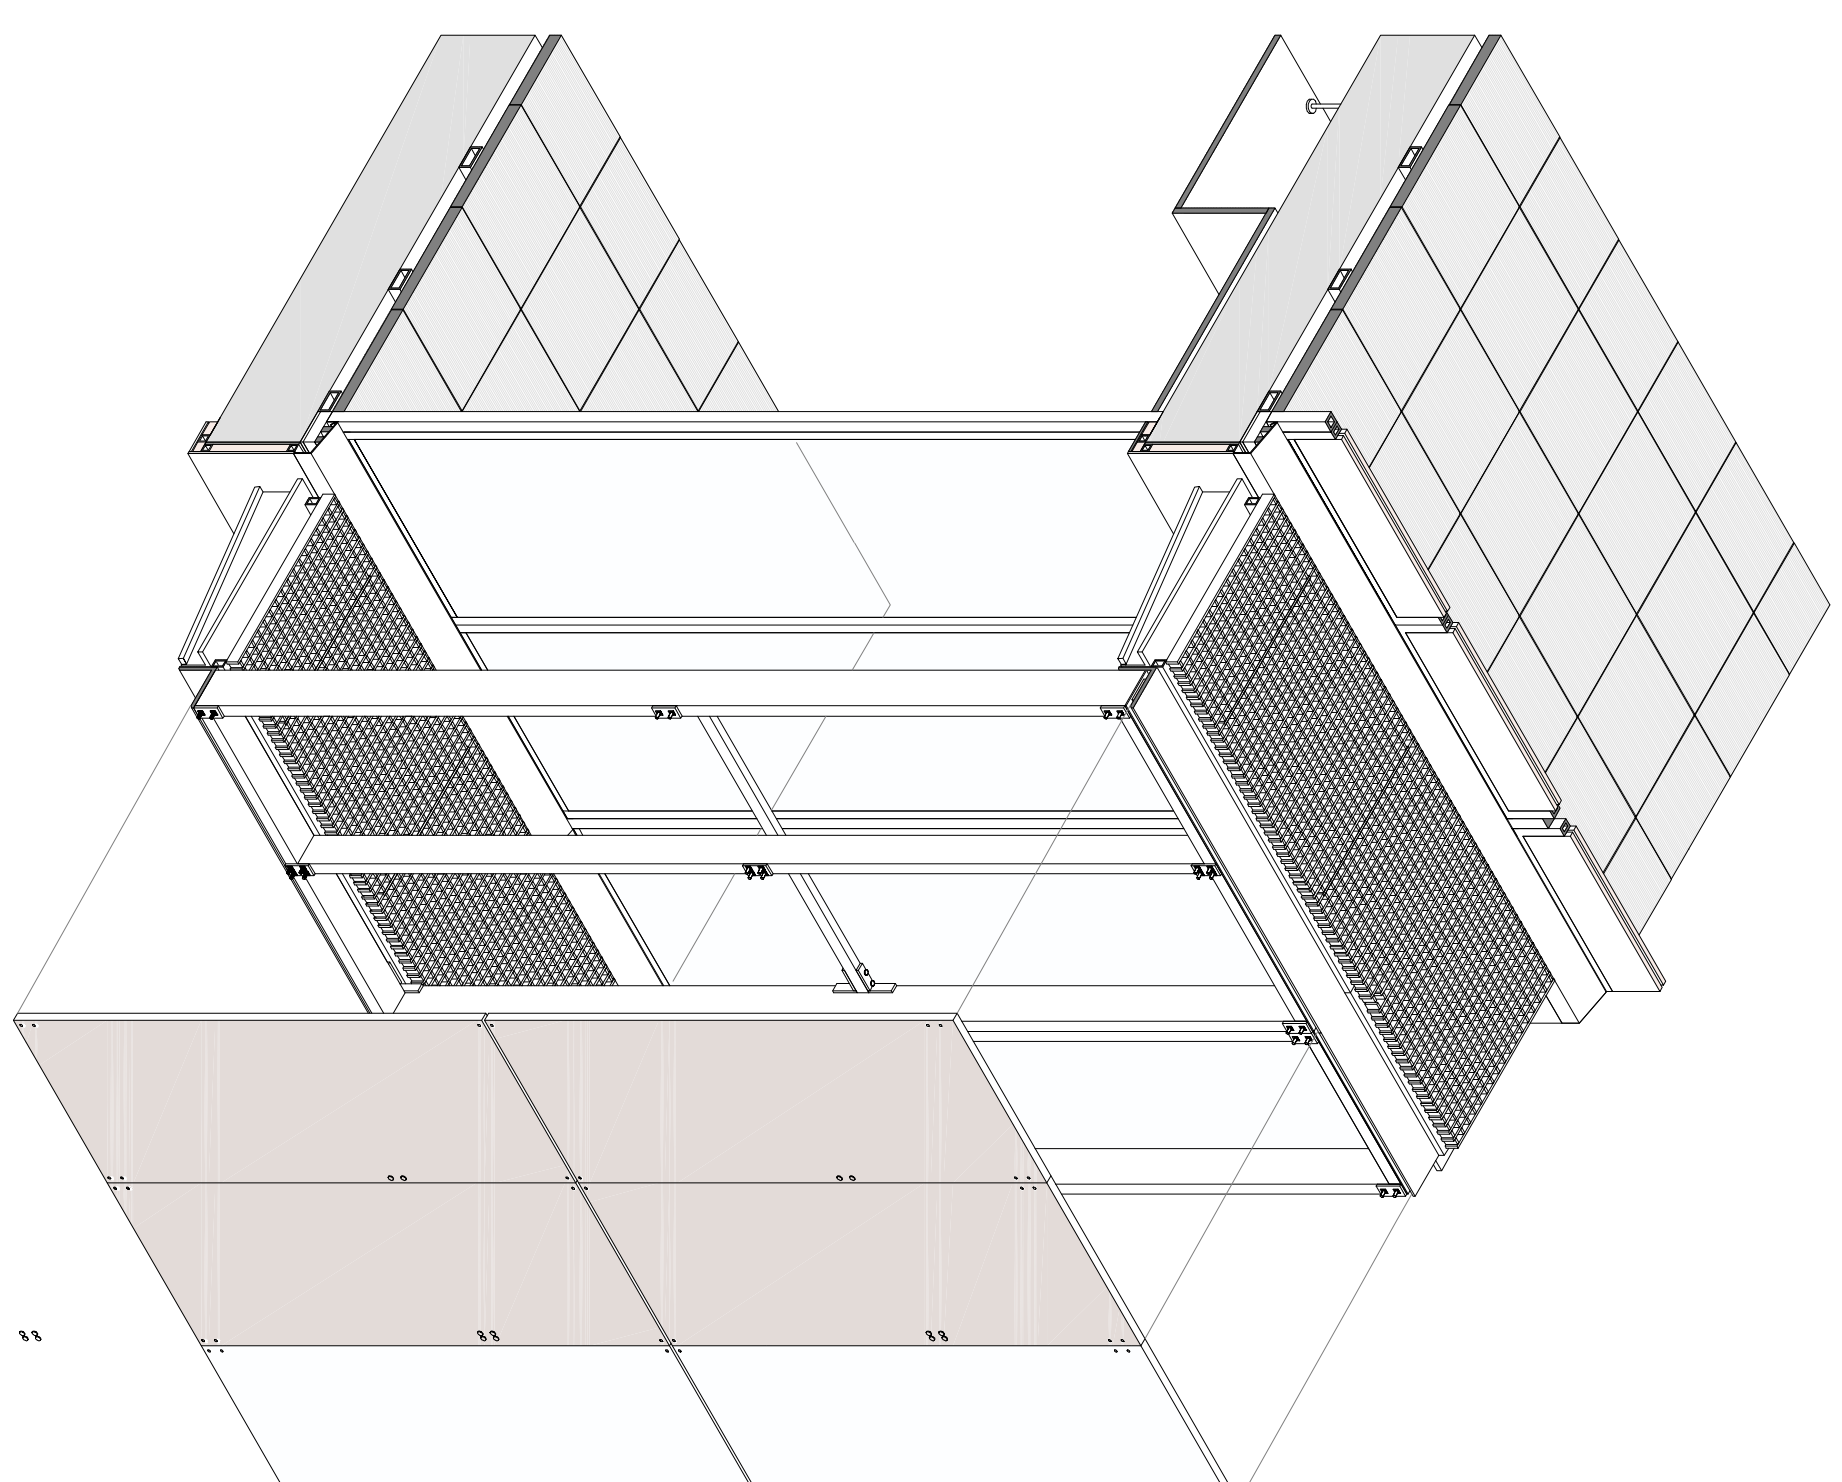


- 1 Folja perfilada alieugentida e = 40 cm (7,5m Cmp)
- 2 Guia perfilant tècnic compacte
- 3 Paviment tècnic compacte
- 4 Filera gero per formació verticals
- 5 Potes anclatge pleina
- 6 Plana anclatge suport mansula e = 10 mm.
- 7 Llistons suport xapa verticals
- 8 Xapa verticals

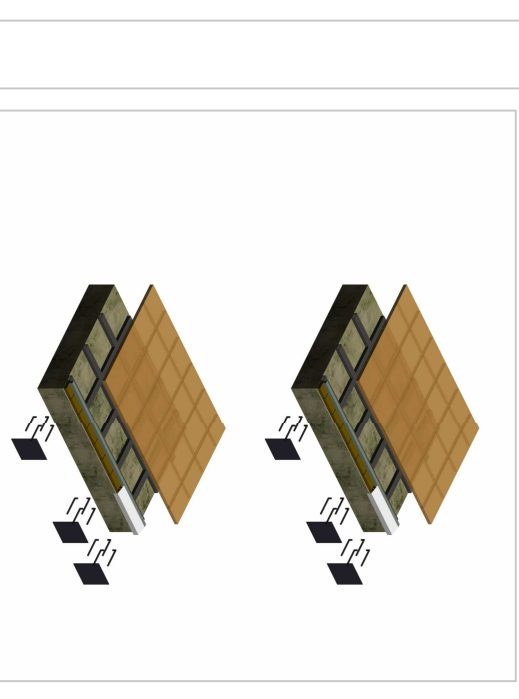

- 9 Llistons suport xapa recobrint
- 10 Poliestirè extrudit interior horitzontal
- 11 Mòduls suport façana de vidre
- 12 Perners fusteries interiors
- 13 Poliestirè extrudit frontal vertical
- 14 Xapa recobrint frontal vertical
- 15 Xapa recobrint interior horitzontal
- 16 Xapa corren de verticals continu

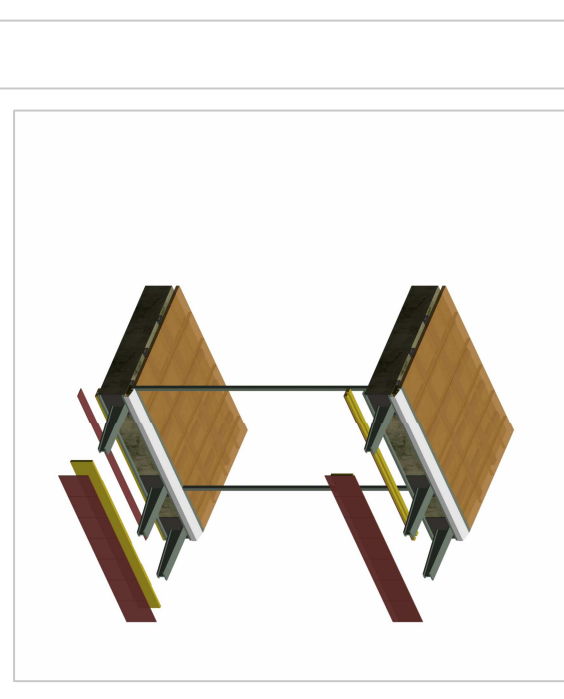

- 17 Llistons d'acer suport de reixa transitable
- 18 Reixa transitable d'acer
- 19 Fusteries interiors d'alumini
- 20 Vidre doble lamina normal fusteria interior
- 21 Subestructura montants premonada
- 22 Fixadors de montants a perfil L
- 23 Travesser rigidzador subestructura
- 24 Fixadors de vidre exterior a montants premonats
- 24 Tac de neopre per junta dilatació
- 25 Fals sostre
- 26 Peçes suport fals sostre perfilat
- 27 Trasdossa a sostre igual material fals sostre

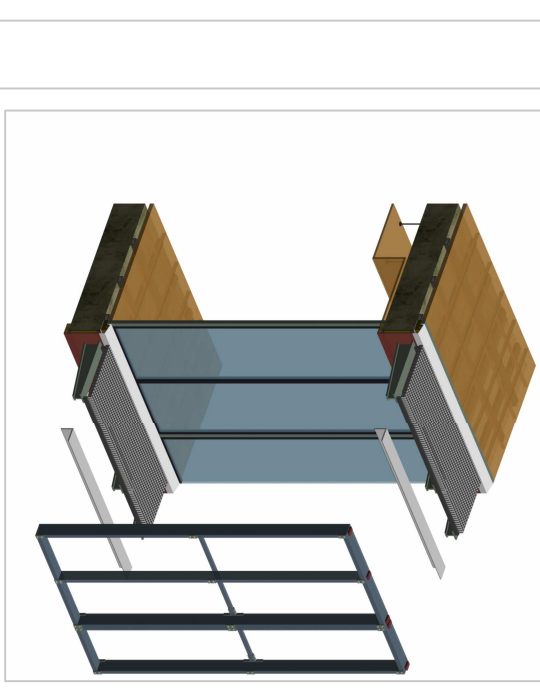

- 4
- 28 Vidre doble lamina interior
- 29 Vidre templejat Sigmat Classic grfs 2 x 0,8 m.
- 30 Vidre templejat Sunergy Dark Blue 2 x 0,8 m.
- 31 Femella exterior suport peçes de vidre

