
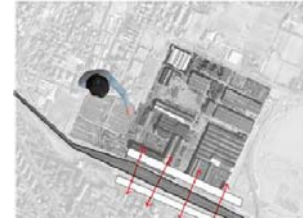



PROBLEMAS DE ...

- _CONEXION
- _FALTA DE COMUNICACION
- _CONTAMINACION ACUSTICA
- _DESVINCLACION CENTRO HISTORICO
- _DESAPROVECHAMIENTO USOS

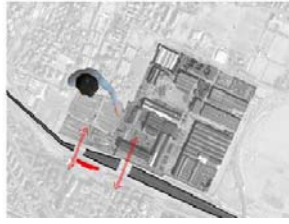


EN LUGAR DE

- _COLABORACION
- _INTERCAMBIO
- _FLUJO DE PERSONAS
- _ACTIVIDADES
- _APROVECHAMIENTO URBANO

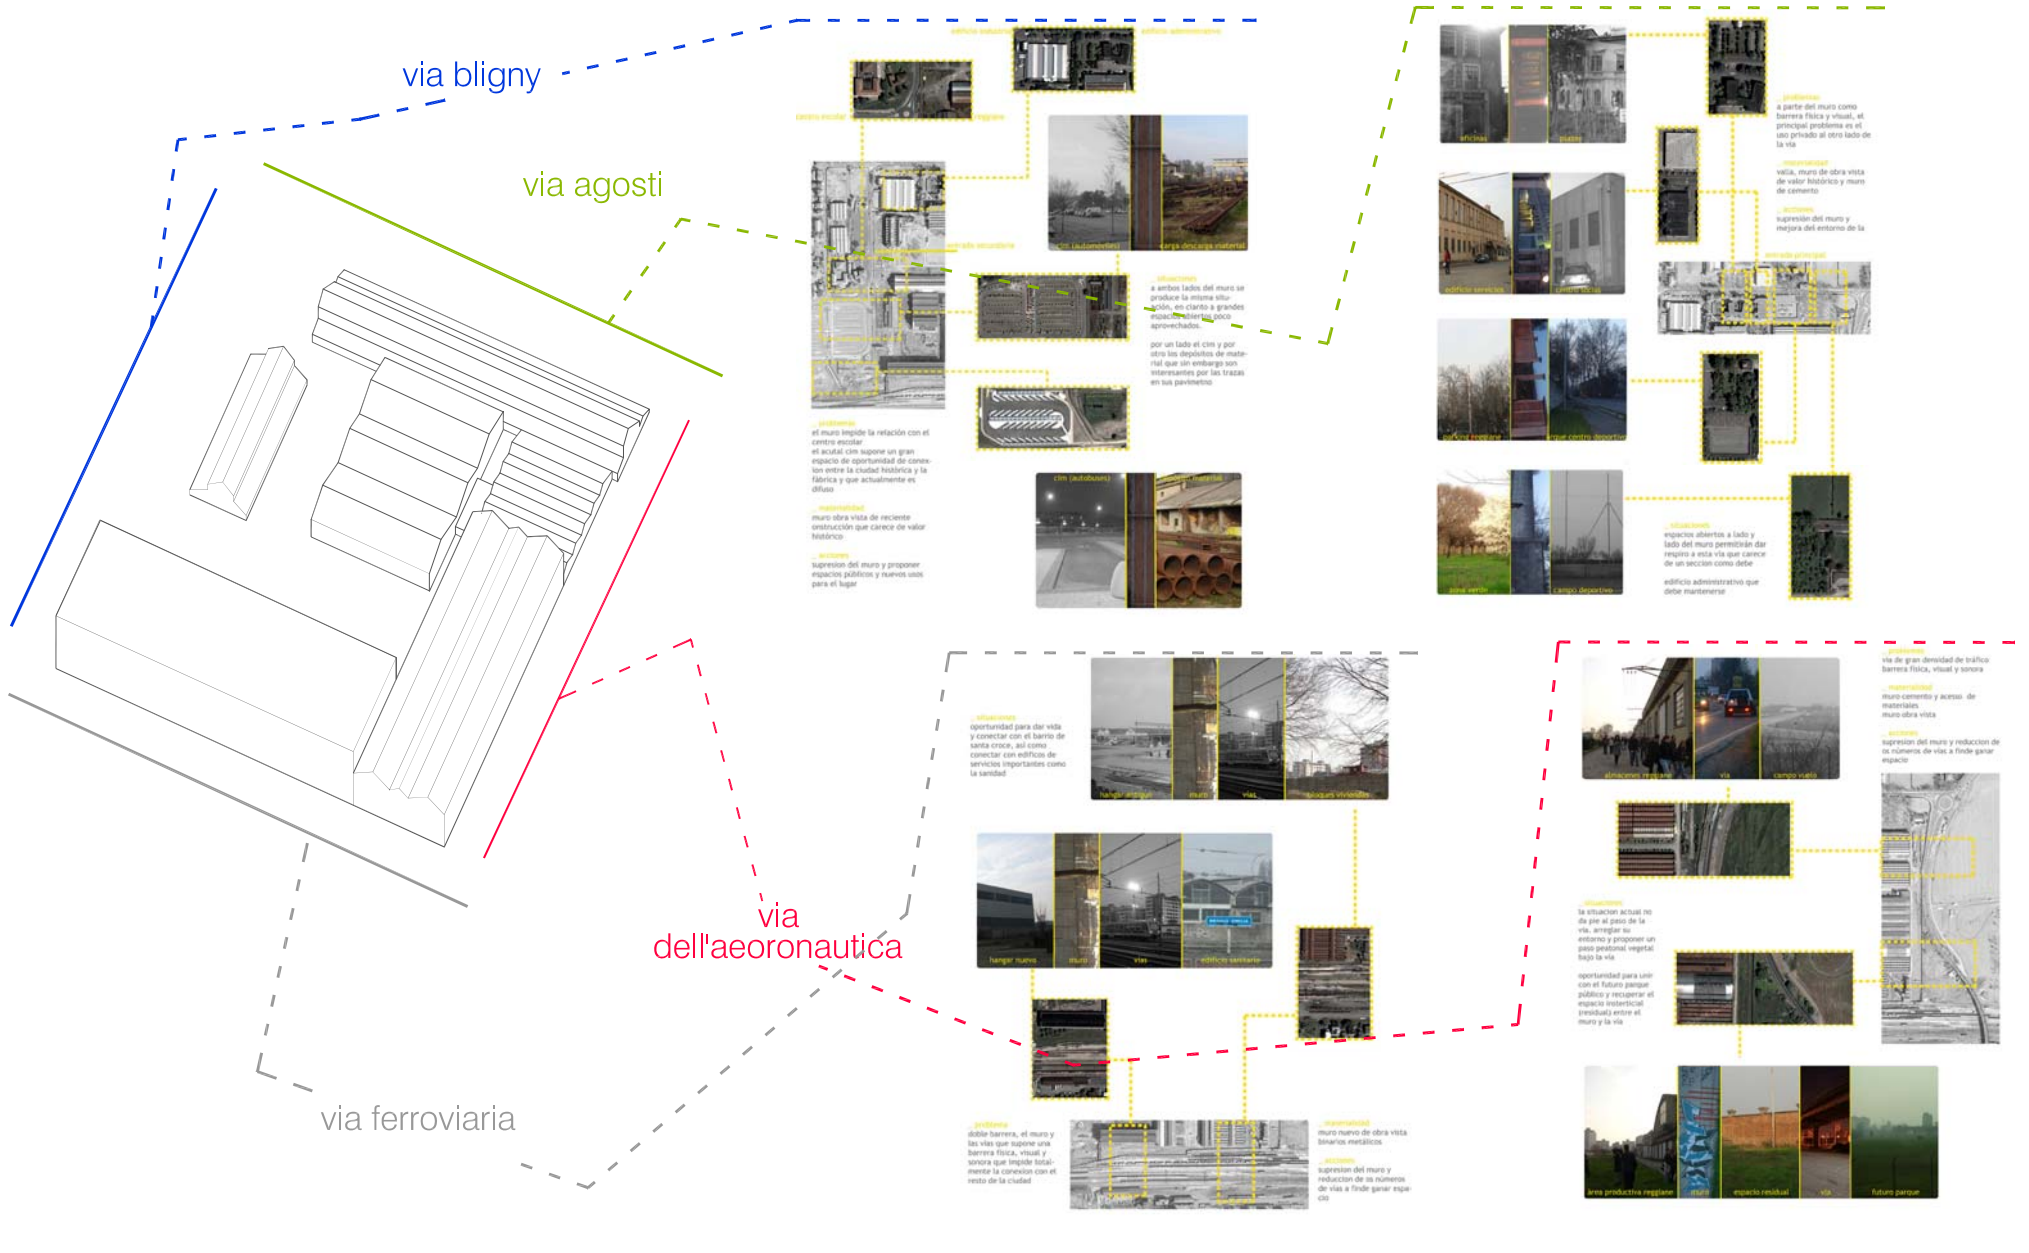

ESTACION DE ALTA VELOCIDAD

ESTA PROYECTADA PARA EL 2009, FORMARA PARTE DE LA LINEA QUE UNIRA LIANO CON BOLOGNA. SUPONDRA PARA LA CIUDAD UN GRAN IMPULSO, O QUE AYUDARA TAMBIEN AL RESTO DE PROUESTAR URBASNAS DE LA CIUDAD.

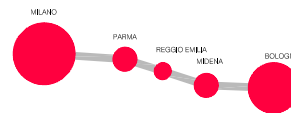

CENTRO POLIDEPORTIVO DE ALTO RENDIMIENTO

MUCHOS CAMPOS DE TENIS FUTBOL, CONSTRUIDOS EN SU MOMENTO PARA EL USO DE LOS TRABAJADORES DE LA REGGIANE.

LA REGGIANE

ESPACIO URBANO DESAPROVECHADO, QUE POR SU SITUACION Y DIMENSIONES PUEDE SER UN GRAN IMPULSO ECONOMICO Y CULTURAL PARA LA CIUDAD.

AEROPUERTO REGIONAL

ESTACION DE TREN CON CONEXION A LA ESTACION DE ALTA VELOCIDAD. PODRIA FUNCIONAR COMO INTERCAMBIADOR DE LA CIUDAD

ESTACION DE TREN

ONEXION A LA ESTACION DE ALTA VELOCIDAD. PODRIA FUNCIONAR COMO INTERCAMBIADOR DE LA CIUDAD

CENTRO HISTORICO

IMPORTANTE NUCLEO CON ACTIVDADES CULTURALES Y ACONOMICAS. LA MAYORIA DE LA PROBLACION HABITA EN EL NUCLEO.

PARQUE URBANO

PARQUE PROYECTADO, DE GRAN EXTENSION, PRINCIPALMENTE CONECTADO AL POLO UNIVERSITARIO. OUCPARA ANTIGUOS CAMPOS AGRICOLAS.

POLO UNIVERSITARIO

TAMBIEN SUPONDRA UN IMPORTANTE IMPULSO ESTE POLO PROYECTADO, NO SOLO A NIVEL ECONOMICO, SUPONE LA CONSTRUCCIONES DE VIVIENDAS PARA ESTUDIANTES, Y TODA UNA SERIE DE ACTIVIDADES RELACIONADAS CON SU USO.