


PLANTA +2.25

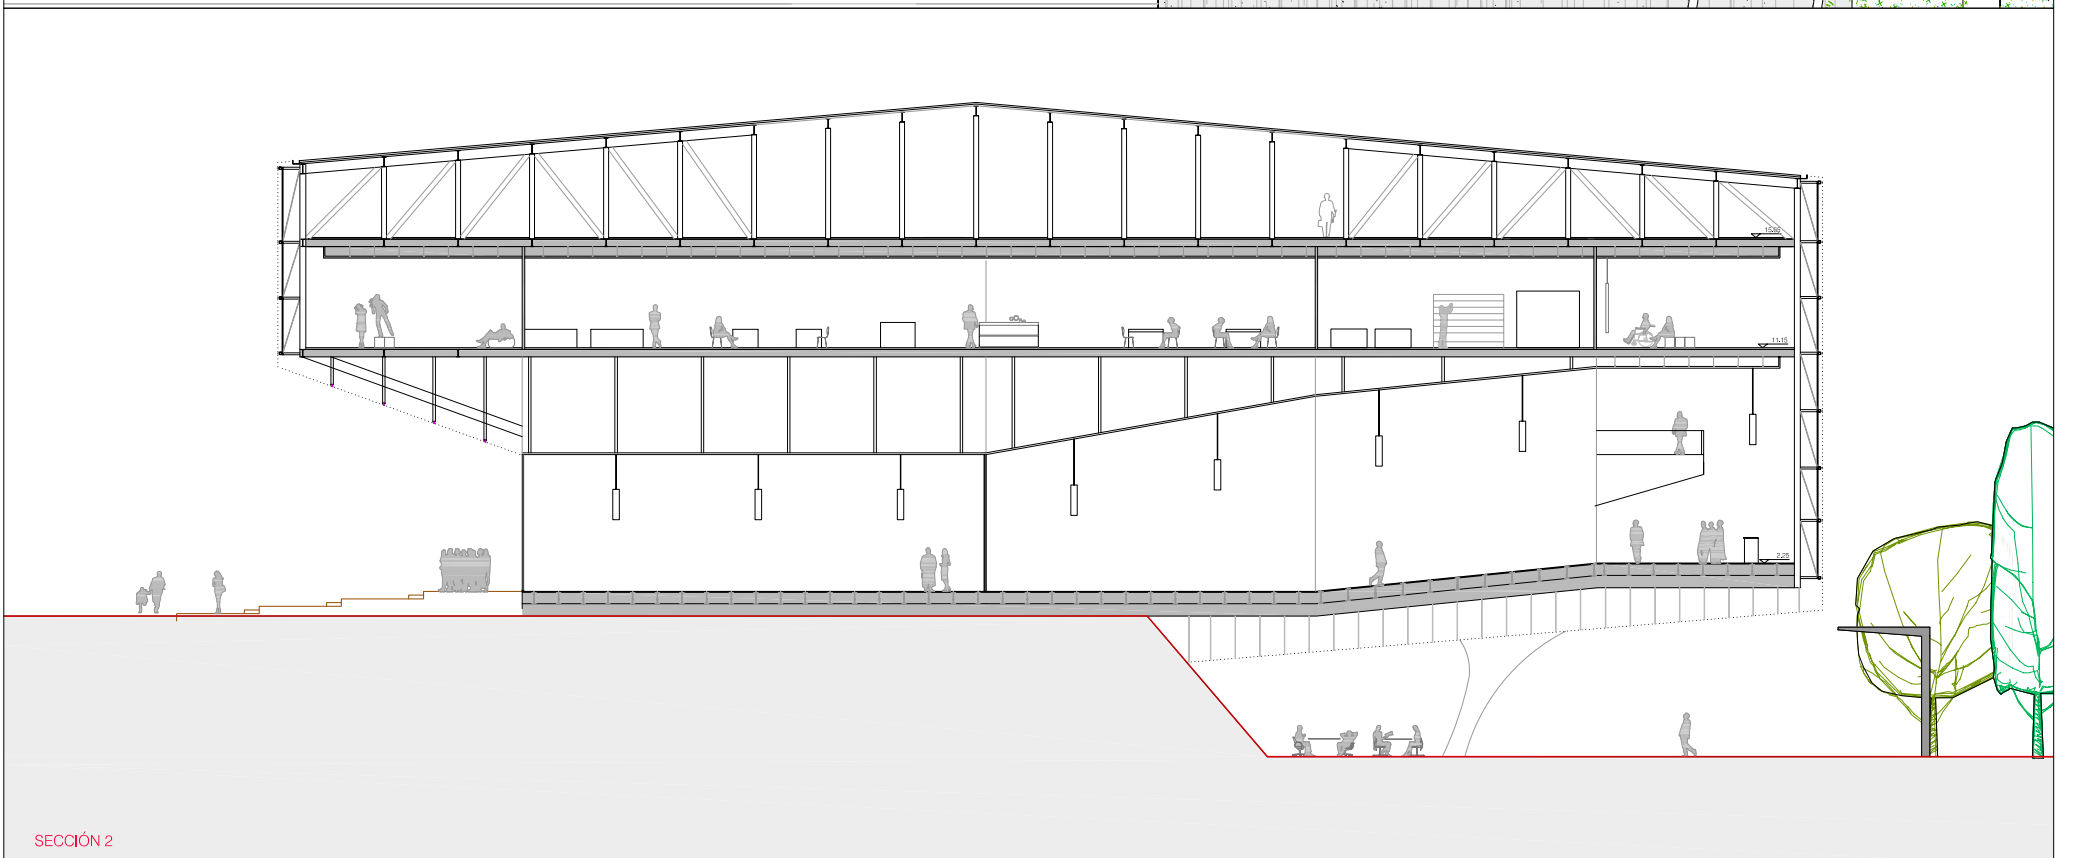

SECCIÓN 2