


VISTA DE LA SALA



PLANTA +2.25

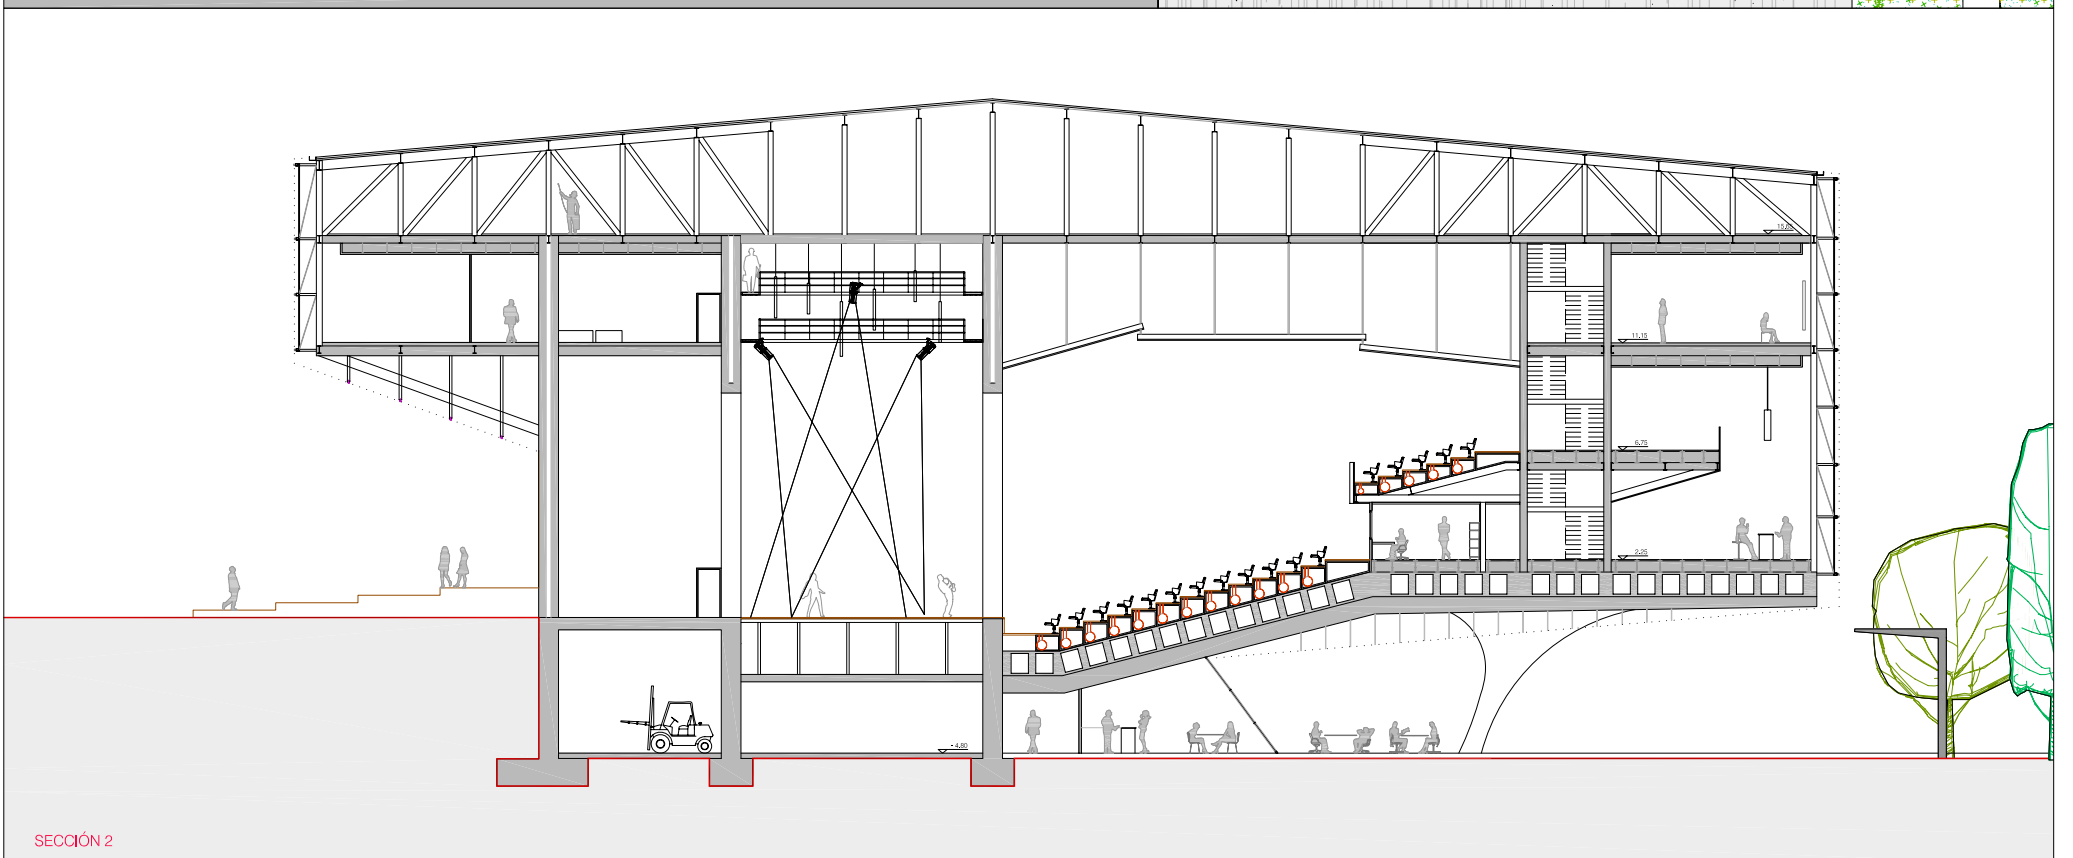

SECCIÓN 2