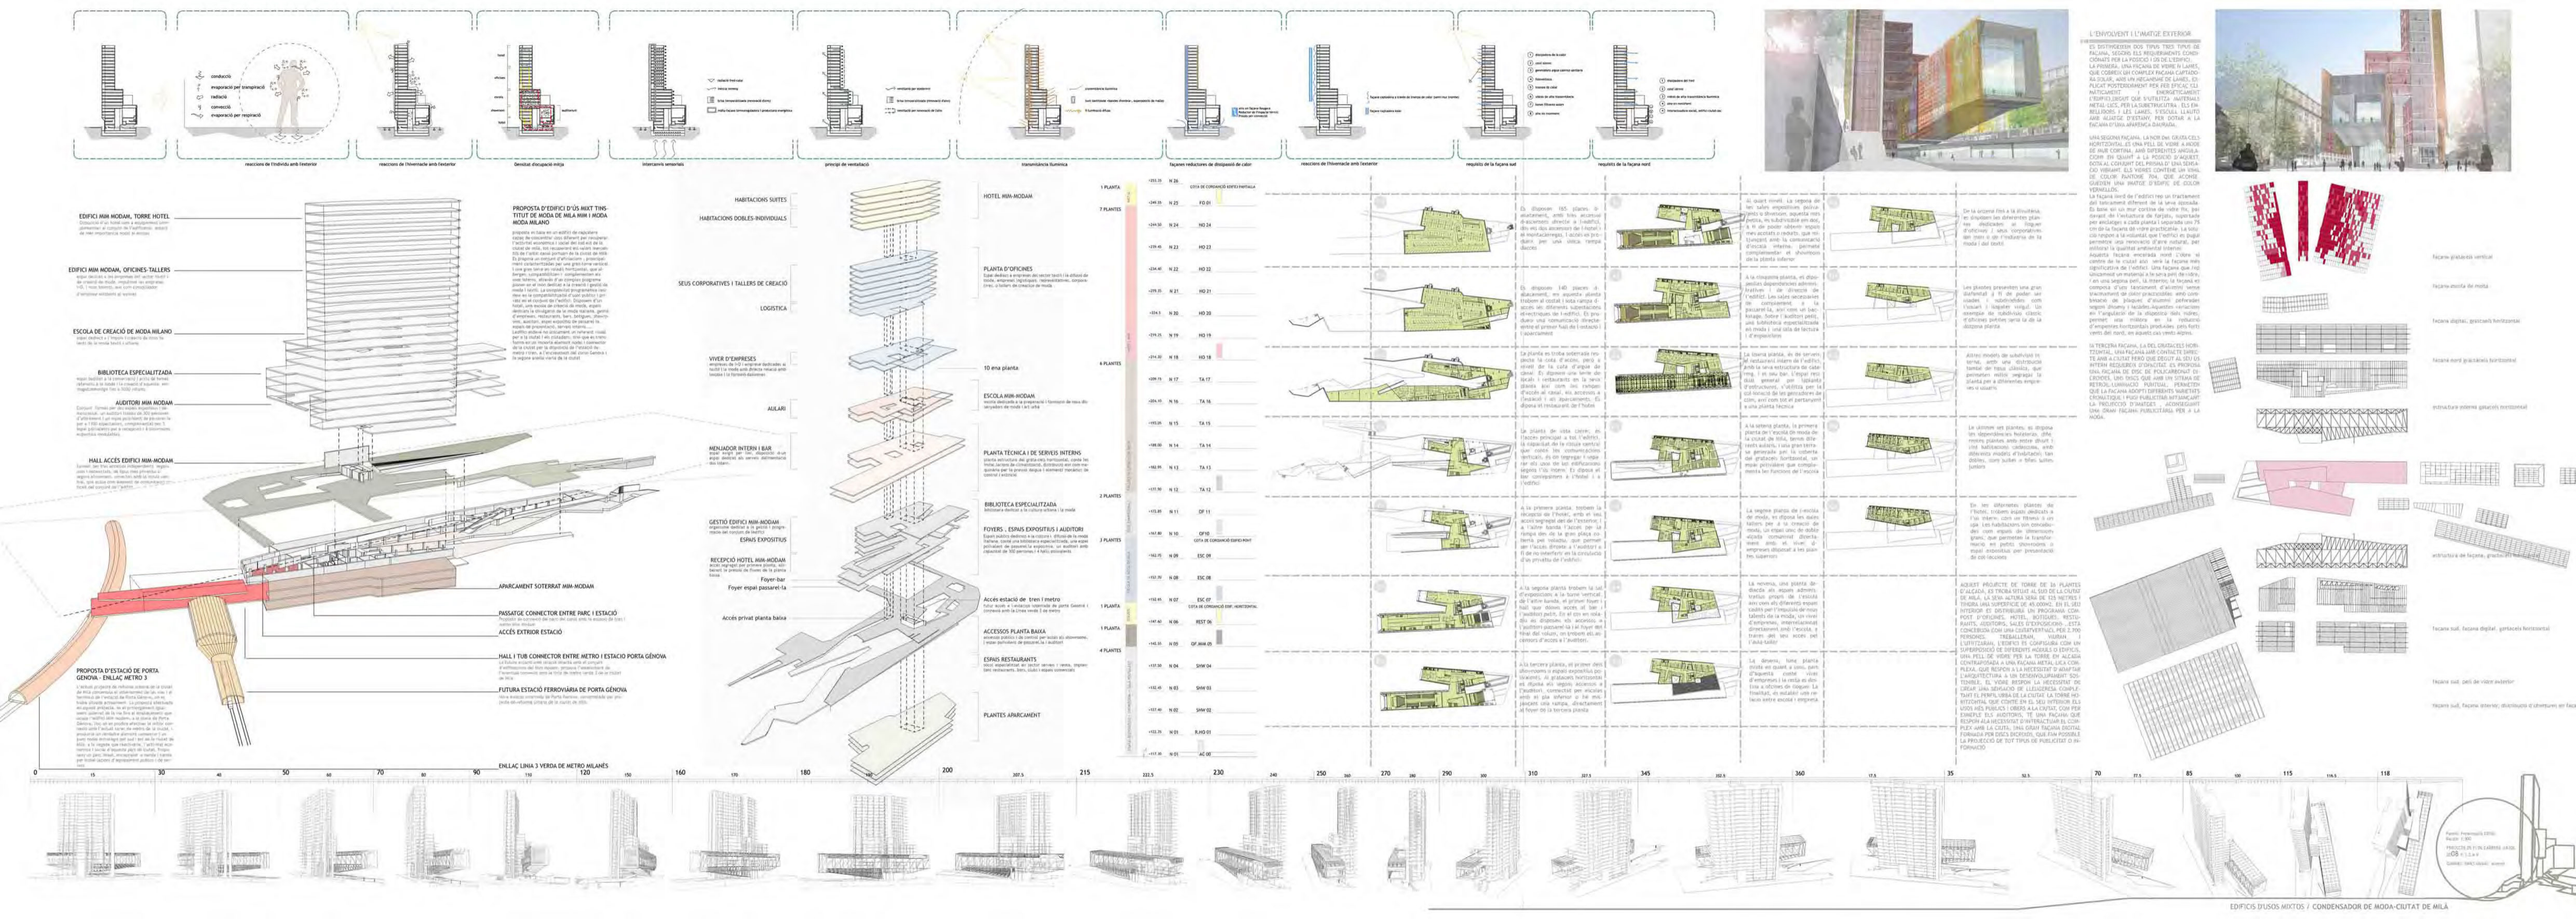
reescriure de l'hivernacle amb l'exterior
reescriure de l'hivernacle amb l'exterior
densitat d'ocupació mitja
intercanvis semàntics
principi de ventilació
transmissió lluminosa
fàqanes reductores de dissipació de calor
reescriure de l'hivernacle amb l'exterior
requisits de la fàqana sud
requisits de la fàqana nord
EDIFICI MIM MODAM, TORRE HOTEL
EDIFICI MIM MODAM, OFICINES-TALLERS
ESCOLA DE CREACIÓ DE MODA MILANO
BIBLIOTECA ESPECIALITZADA
AUDITORI MIM MODAM
HALL ACCÉS EDIFICI MIM-MODAM
PROPOSTA D'EDIFICI D'ÚS MIXT THS-TITUT DE MODA DE MILÀ MIM I MODA MODA MILANO
HABITACIONS SUITES
HABITACIONS DOBLES-INDIVIDUALS
SEUS CORPORATIVES I TALLERS DE CREACIÓ
LOGÍSTICA
VIVER D'EMPRESES
AULARI
MENJADOR INTERN I BAR
10 ena planta
ESCOLA MIM-MODAM
PLANTA TÈCNICA I DE SERVEIS INTERNS
BIBLIOTECA ESPECIALITZADA
GESTIÓ EDIFICI MIM-MODAM
ESPAIS EXPOSITIUS
RECEPCIÓ HOTEL MIM-MODAM
Foyer-bar
Foyer espai passarel·la
Accés privat planta baixa
APARCAMENT SOTERRAT MIM-MODAM
PASSATGE CONNECTOR ENTRE PARC I ESTACIÓ
ACCÉS EXTRIOR ESTACIÓ
HALL I TUB CONNECTOR ENTRE METRO I ESTACIÓ PORTA GÈNOVA
FUTURA ESTACIÓ FERROVIÀRIA DE PORTA GÈNOVA
PROPOSTA D'ESTACIÓ DE PORTA GÈNOVA - ENLLAÇ METRO 3
ENLLAÇ LÍNIA 3 VERDA DE METRO MILANÈS
HOTEL MIM-MODAM
PLANTA D'OFICINES
PLANTA TÈCNICA I DE SERVEIS INTERNS
ACCÉS ESTACIÓ DE TREN I METRO
ACCESSOS PLANTA BAIXA
ESPAIS RESTAURANTS
PLANTES APARCAMENT
1 PLANTA
7 PLANTES
6 PLANTES
2 PLANTES
3 PLANTES
1 PLANTA
1 PLANTA
4 PLANTES
LÍNIA DE CORONACIÓ EDIFICI PARTIDA
LÍNIA DE CORONACIÓ EDIFICI MIM
LÍNIA DE CORONACIÓ EDIFICI HORITZONTAL
FO D1
HO 24
HO 23
HO 22
HO 21
HO 20
HO 19
HO 18
TA 17
TA 16
TA 15
TA 14
TA 13
TA 12
DF 11
OF10
ESC 09
ESC 08
ESC 07
REST 06
OF_MIM 05
SHM 04
SHM 03
SHM 02
RJHO 01
AC 00
Fàqana vidriada
Fàqana opaca
Fàqana semitransparent (mosaic) d'ceny
Fàqana semitransparent (mosaic) d'ceny
Fàqana semitransparent (mosaic) d'ceny
Fàqana vidriada per ventilació
Fàqana semitransparent (mosaic) d'ceny
Fàqana vidriada per ventilació
Fàqana semitransparent (mosaic) d'ceny
Fàqana vidriada per ventilació de l'alta
Fàqana