


S.I.1	Restaurant	S.I.2	Estació d'enllaç	S.I.3	Aparcament soterrat	S.I.4	Espais comercials
1.115m <sup>2</sup>	Hotel	599,1m <sup>2</sup>		487,7m <sup>2</sup>		3040,65m <sup>2</sup>	
R.A.1	restaurant	H.1	hall estació	A.A1	accés aparcament	L.1	Local 1
Z.S.1	serveis	E.1	espais comercials	adm1	administració	L.2	Local 2
B.1	bar					L.3	Local 3
A.T.0	cuina					E.2	espais comercials
A.T.5	vestuaris						Subtotal
A.I.3	magatzem						Espai terrassa
							Total
							5.240m <sup>2</sup>
							1.365m <sup>2</sup>
							6.605,65m <sup>2</sup>

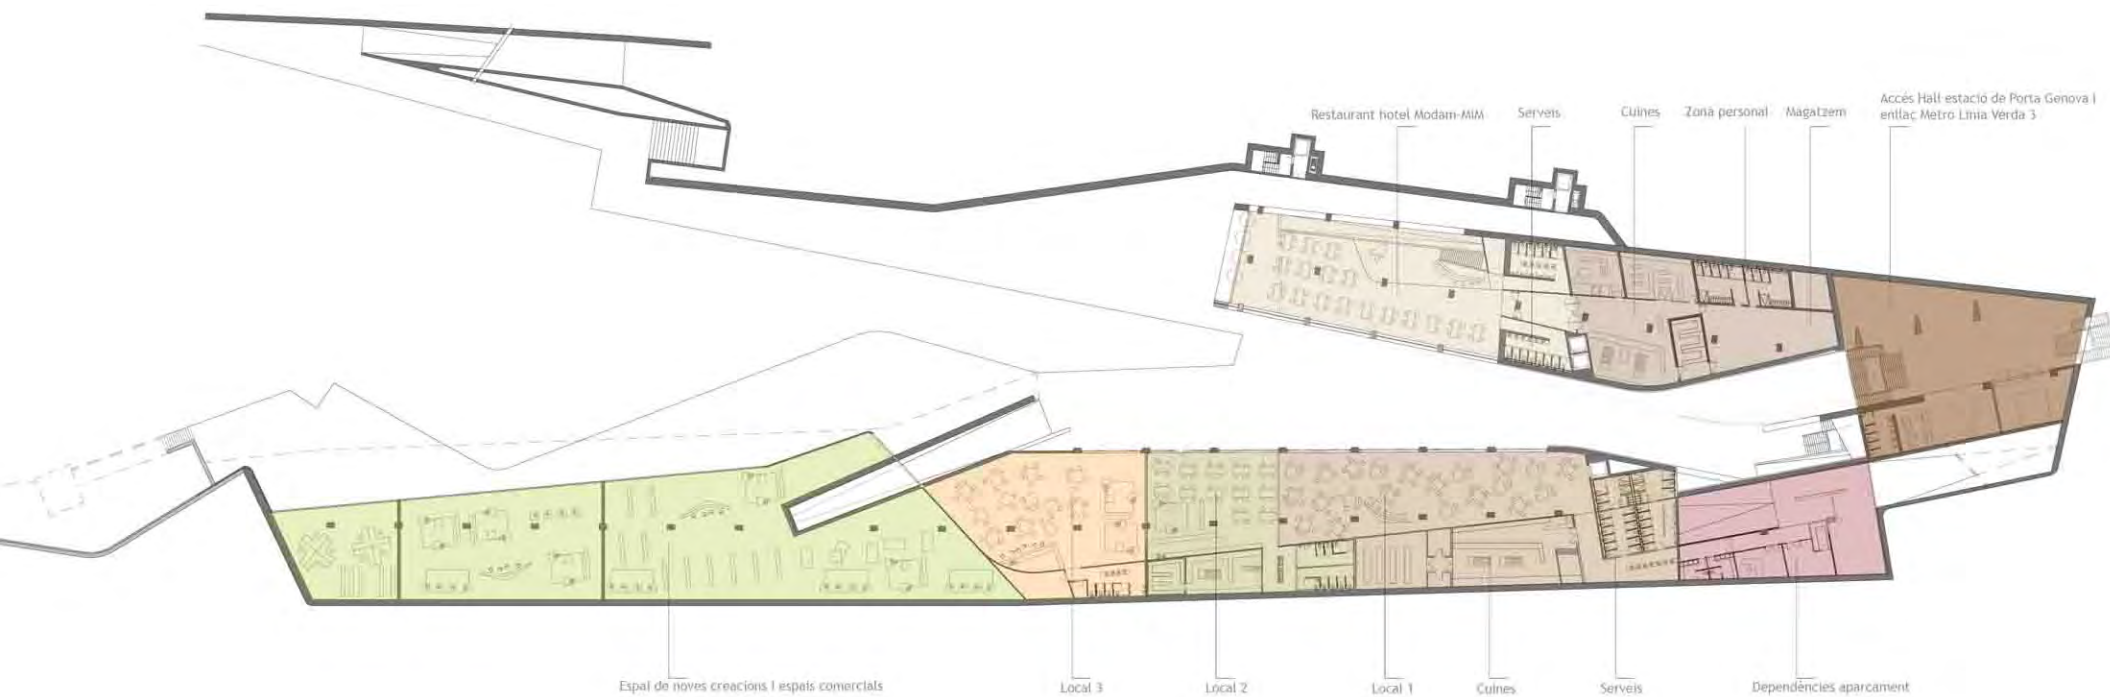

Espai de noves creacions i espais comercials    Local 3    Local 2    Local 1    Cuines    Serveis    Dependències aparcament  
 Restaurant hotel Modam-MiM    Serveis    Cuines    Zona personal    Magatzem    Accés Hall estació de Porta Genova i enllaç Metro Línia Verda 3

Planta -1  
 Cota: +112,30

