nivell 4

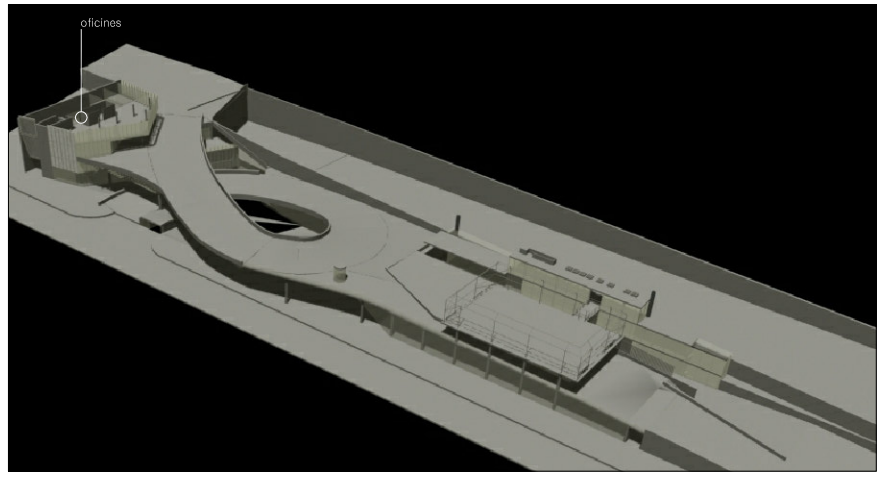

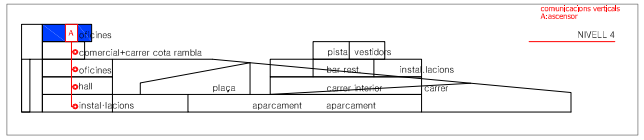

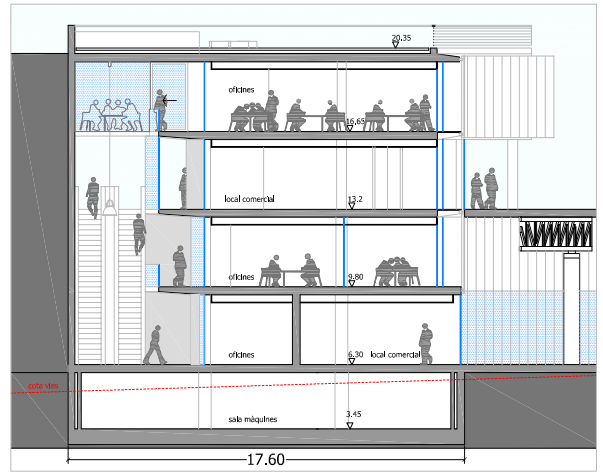

E 1/200

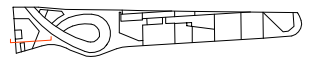

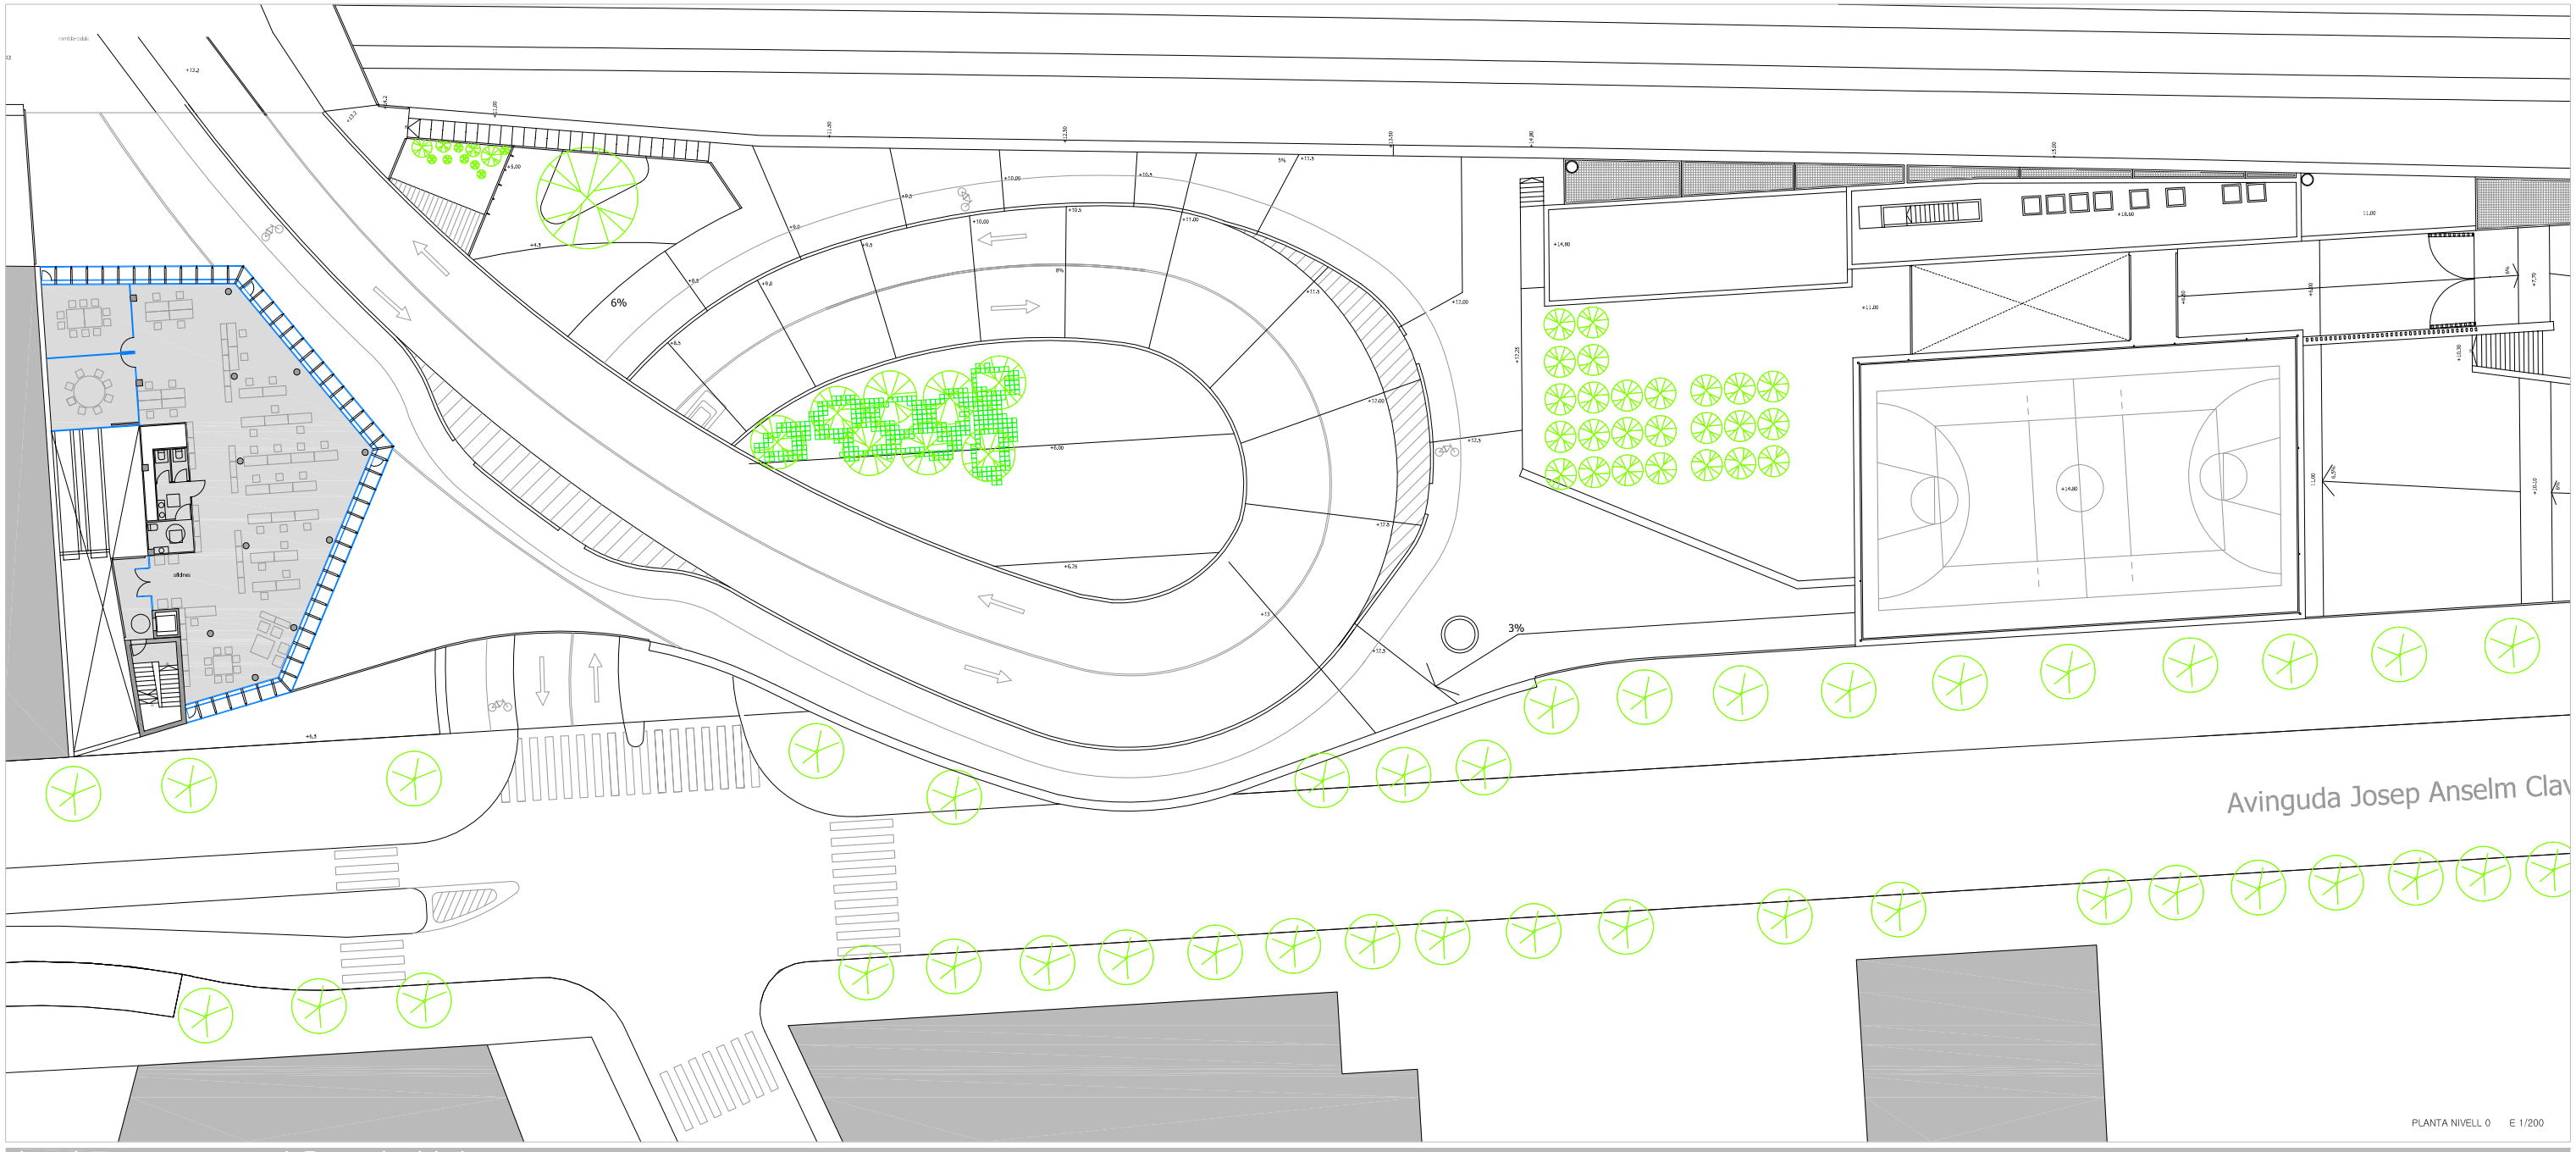

PLANTA NIVELL 0 E 1/200

bucle connector al Prat de Llobregat

PFC_ETSAV_Juliol 2008_tutor:Pere Riera Àlvaro Gimeno-Bayón Pla

EL LLOC
IDEA
IDEA+EVOLUCIÓ
ARQUITECTURA
emplacament
planta N_0
planta N_1
planta N_2
planta N_3
planta N_4
seccions
CONSTRUCCIÓ
detalls 1
detalls 2
detalls 3
ESTRUCTURA
viaductes 1
viaductes 2
estructura t_0/t_1
estructura t_1 / t_2
estructura t_3/t_4
INSTAL·LACIONS
clima 1
clima 2
sanejament 1
sanejament 2
fontaneria 1
fontaneria 2
elèctricitat i llum
prevenció incendis