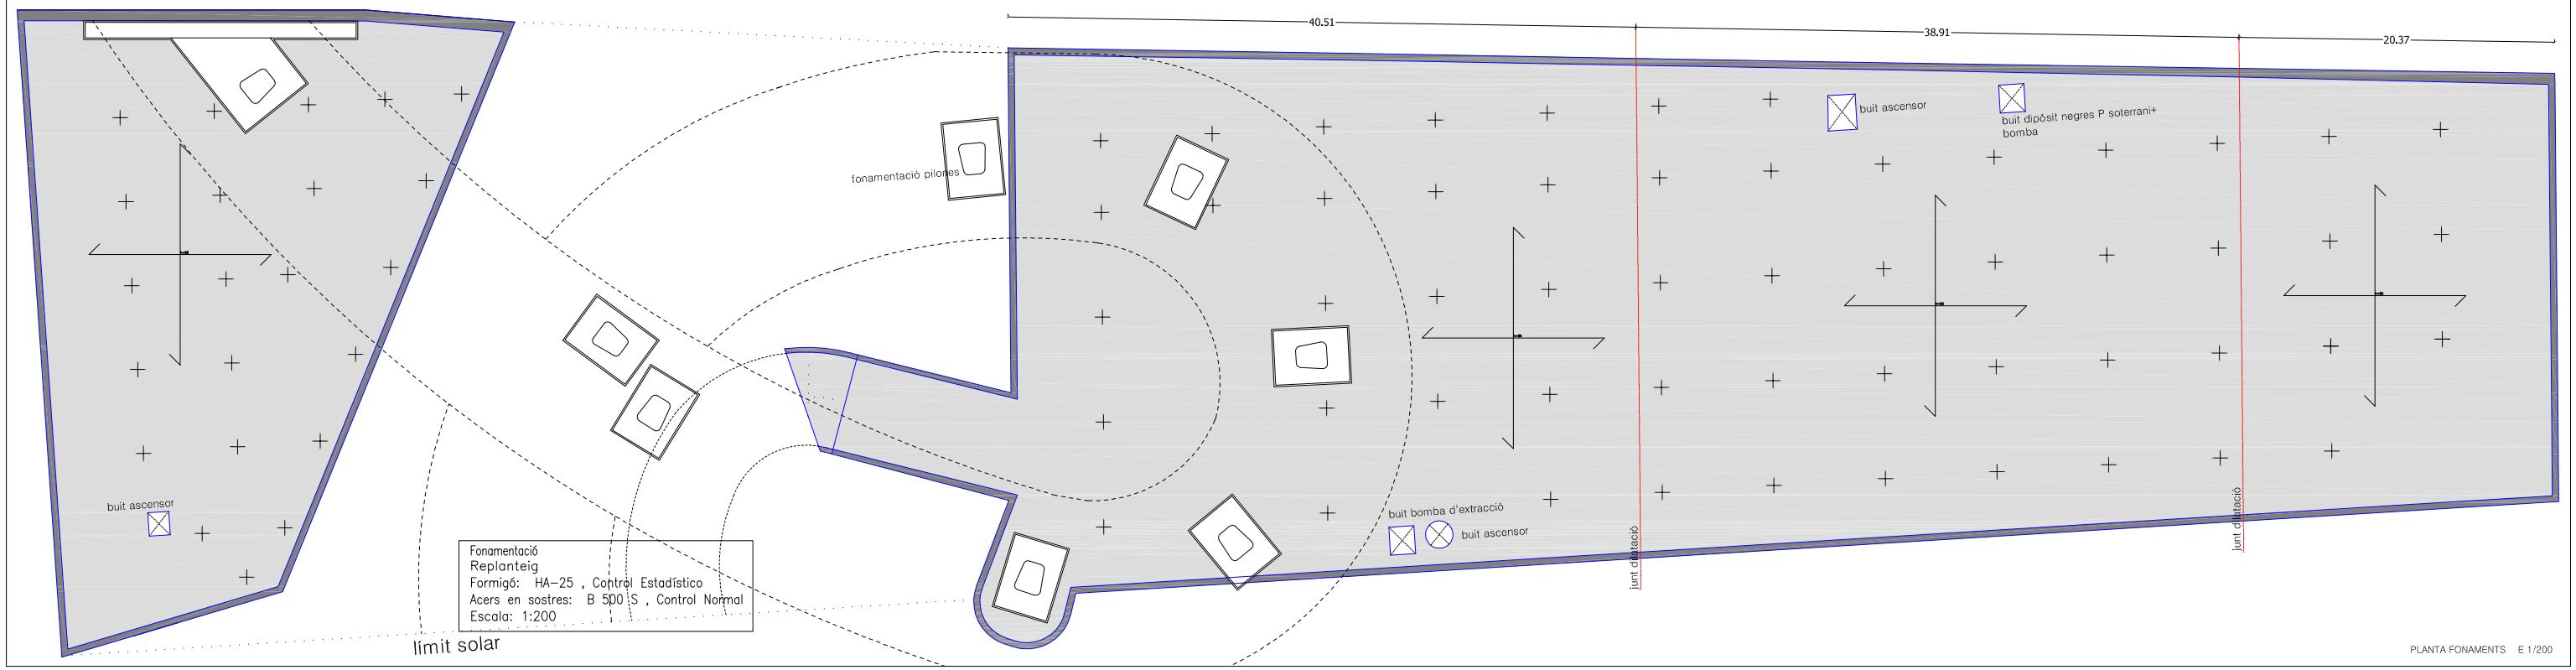

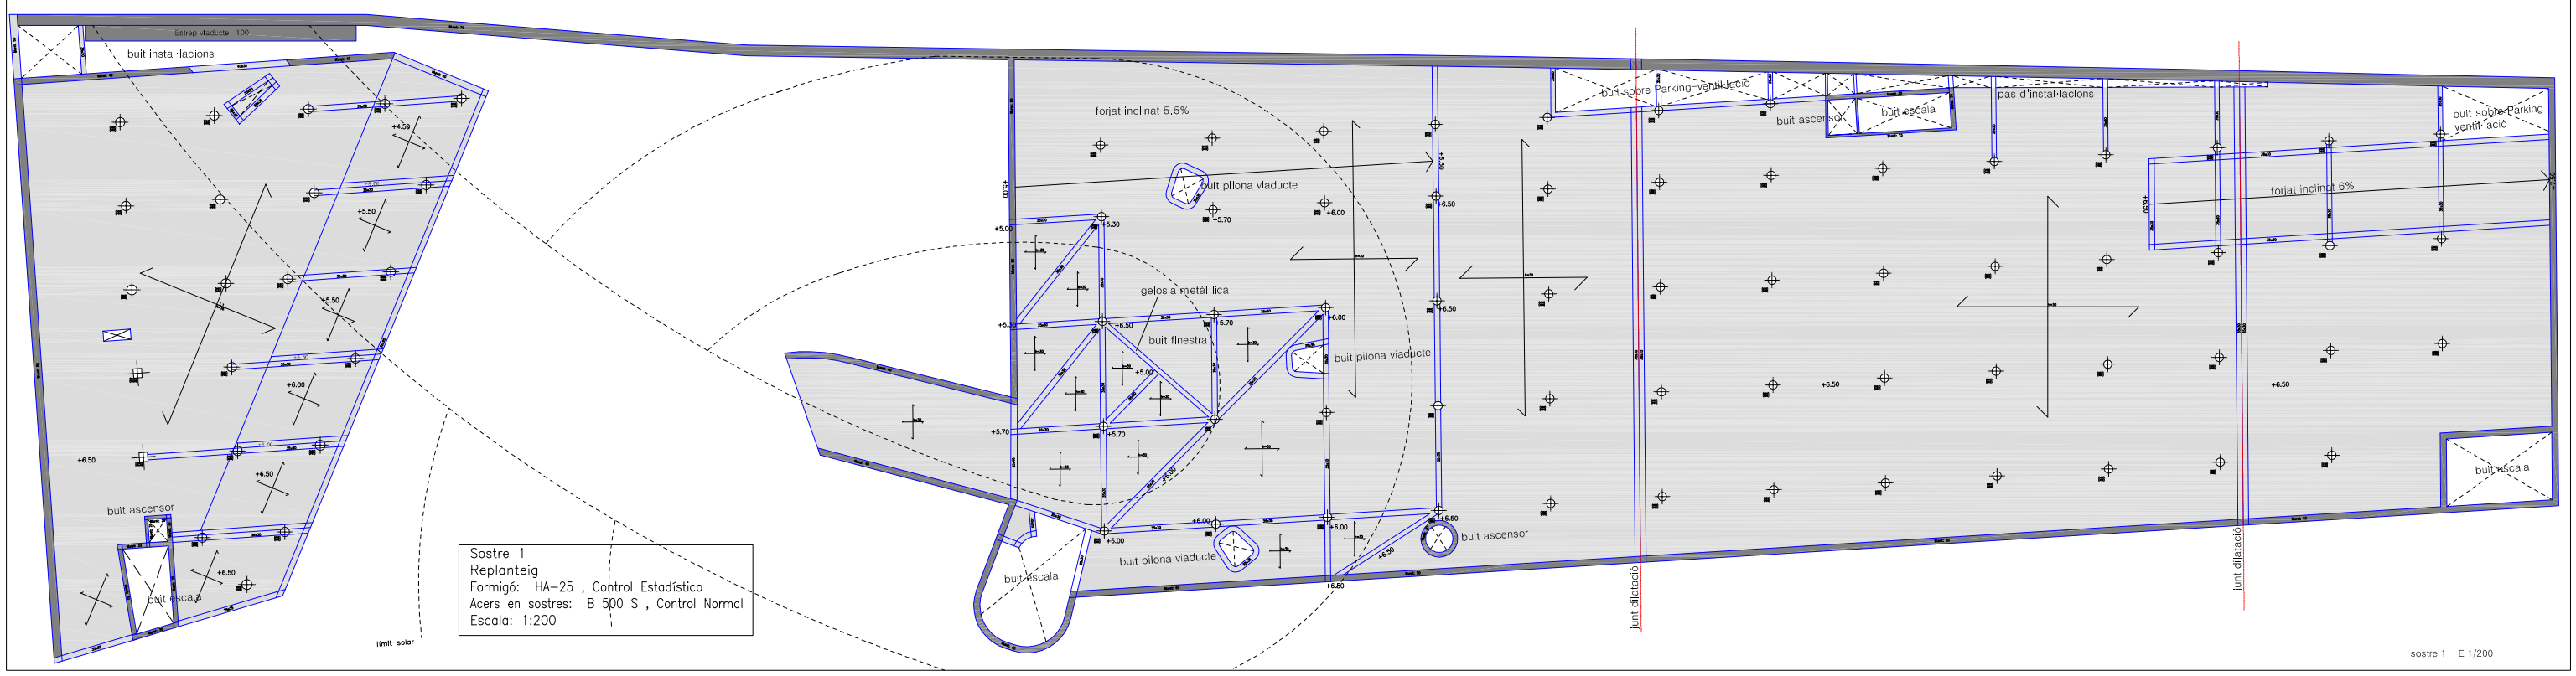

bucle connector al Prat de Llobregat

PFC_ETSAV_Juliol 2008_tutor:Pere Riera Àlvaro Gimeno-Bayón Pla

EL LLOC
IDEA
IDEA+EVOLUCIÓ
ARQUITECTURA
emplaçament
planta N_0
planta N_1
planta N_2
planta N_3
planta N_4
seccions
CONSTRUCCIÓ
detalls 1
detalls 2
detalls 3
ESTRUCTURA
viaducte 1
viaducte 2
estructura n_0 n_1
estructura n_1 n_2
estructura n_3 n_4
INSTAL·LACIONS
clima 1
clima 2
sanejament 1
sanejament 2
fontaneria 1
fontaneria 2
electricitat i llum
prevenció incendis