



Avinguda Josep Anselm Clavé

PLANTA N.3 E/1/300

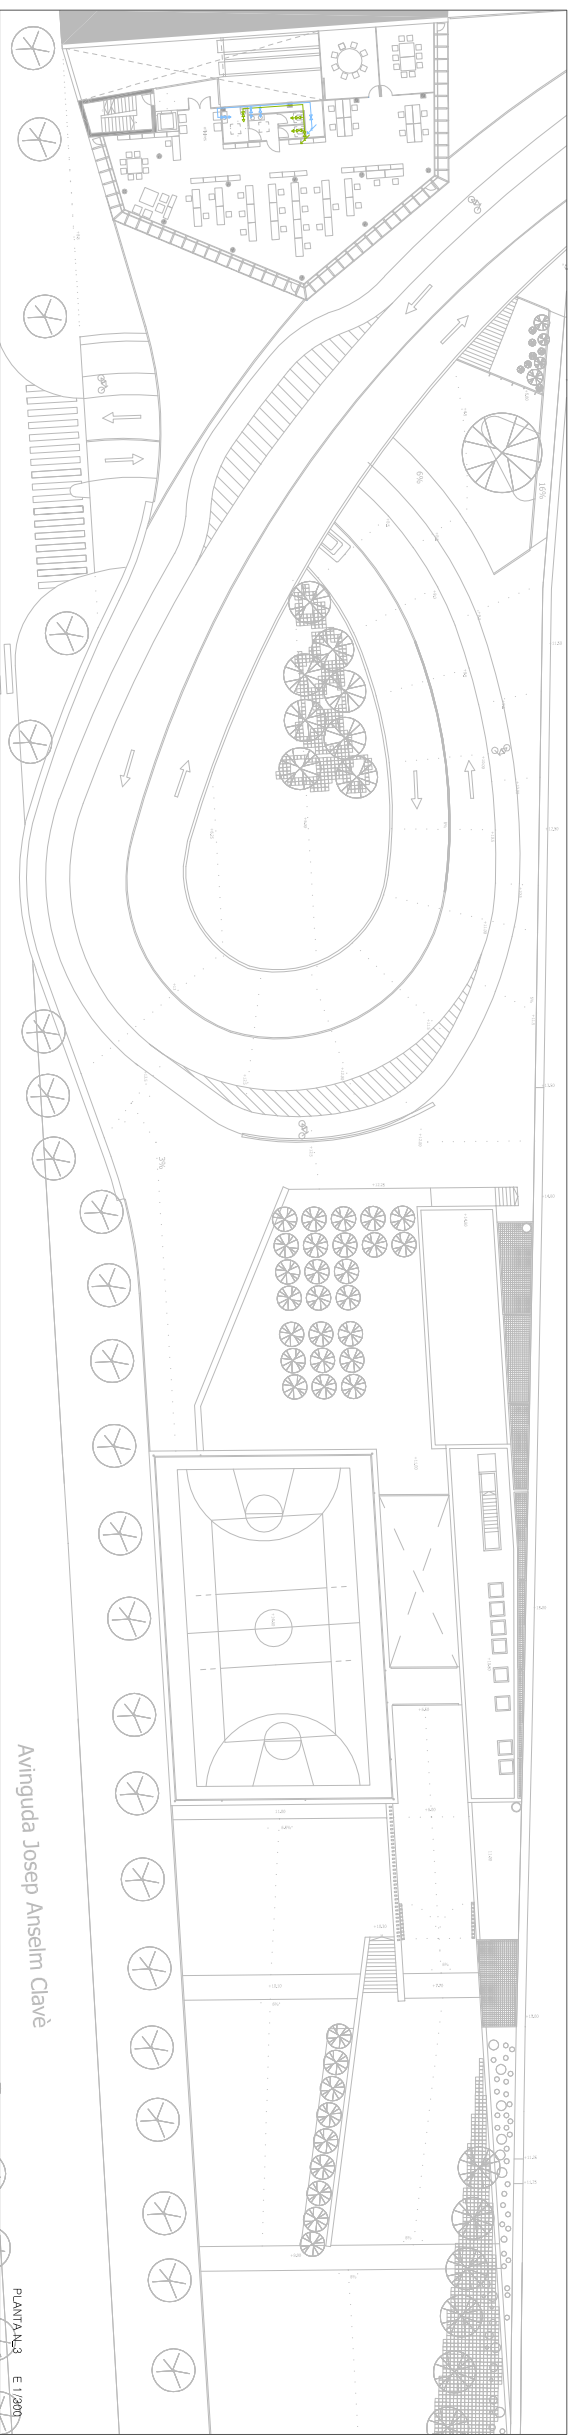


Avinguda Josep Anselm Clavé

PLANTA N.3 E/1/300

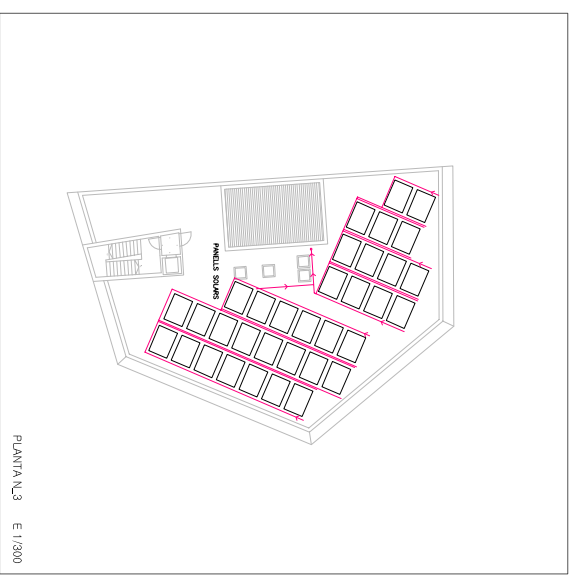

PLANTA N.3 E/1/300

Disseny d'instal·lacions fontaneria

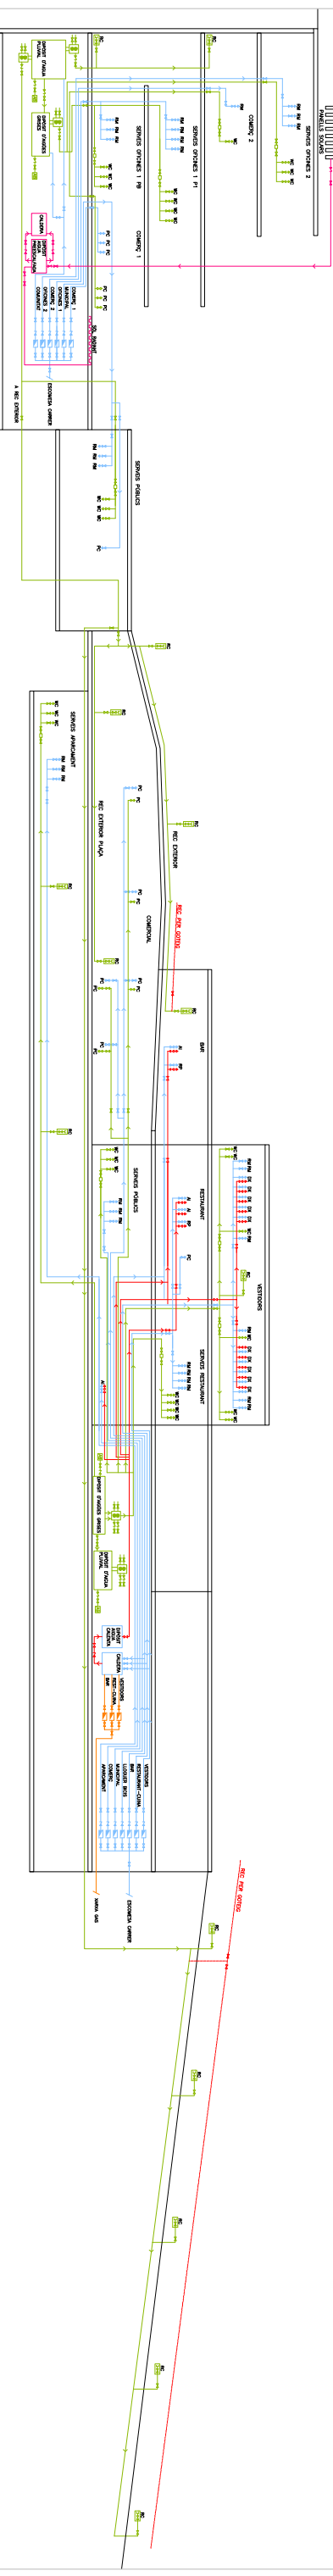

bucle connectar al Prat de Llobregat

PFC_ETSAV_Juliol 2008, tutor:Pere Fiera Alvaro Gimeno-Bayon Pla

- EL LLOC
- IDEA
- IDEA+EVOLUCIÓ
- ARQUITECTURA
 - emplaçament
 - planta N_0
 - planta N_1
 - planta N_2
 - planta N_3
 - planta N_4
 - seccions
- CONSTRUCCIÓ
 - detalls 1
 - detalls 2
 - detalls 3
- ESTRUCTURA
 - viaducte 1
 - viaducte 2
 - estructura n_0/n_1
 - estructura n_1/n_2
 - estructura n_3/n_4
- INSTAL·LACIONS
 - clima 1
 - clima 2
 - sanejament 1
 - fontaneria 1
 - fontaneria 2
 - electricitat i llum
 - prevenció incendis