


PLANTA BAIXA e 1/1100 0 1 4 (m)

VISTA VESTÍBUL COL.LEGI



SUPERFÍCIES PLANTA BAIXA

SALA D'ACTES	200,05 m2
HALL COL.LEGI	122 m2
ZONA DE CAIXERS	18,84 m2
HALL COL.LEGI	122,50 m2
ACCÉS METRO	65,79 m2
SORTIDA EMERG	39,20 m2
ACCÉS PK	65 m2
BANYS COL.LEGI	22 m2
ESCALES COL.LEGI/HOTEL	22 m2
ESPERA I ASCENSORS	37 m2
HALL HOTEL	66 m2
RECEPCIÓ HOTEL	25 m2
BAR HOTEL	89 m2
CUINA HOTEL	33,17 m2
RESTAURANT HOTEL	76,72 m2
TOTAL CONSTRUÏDA	1.004, 02 m2

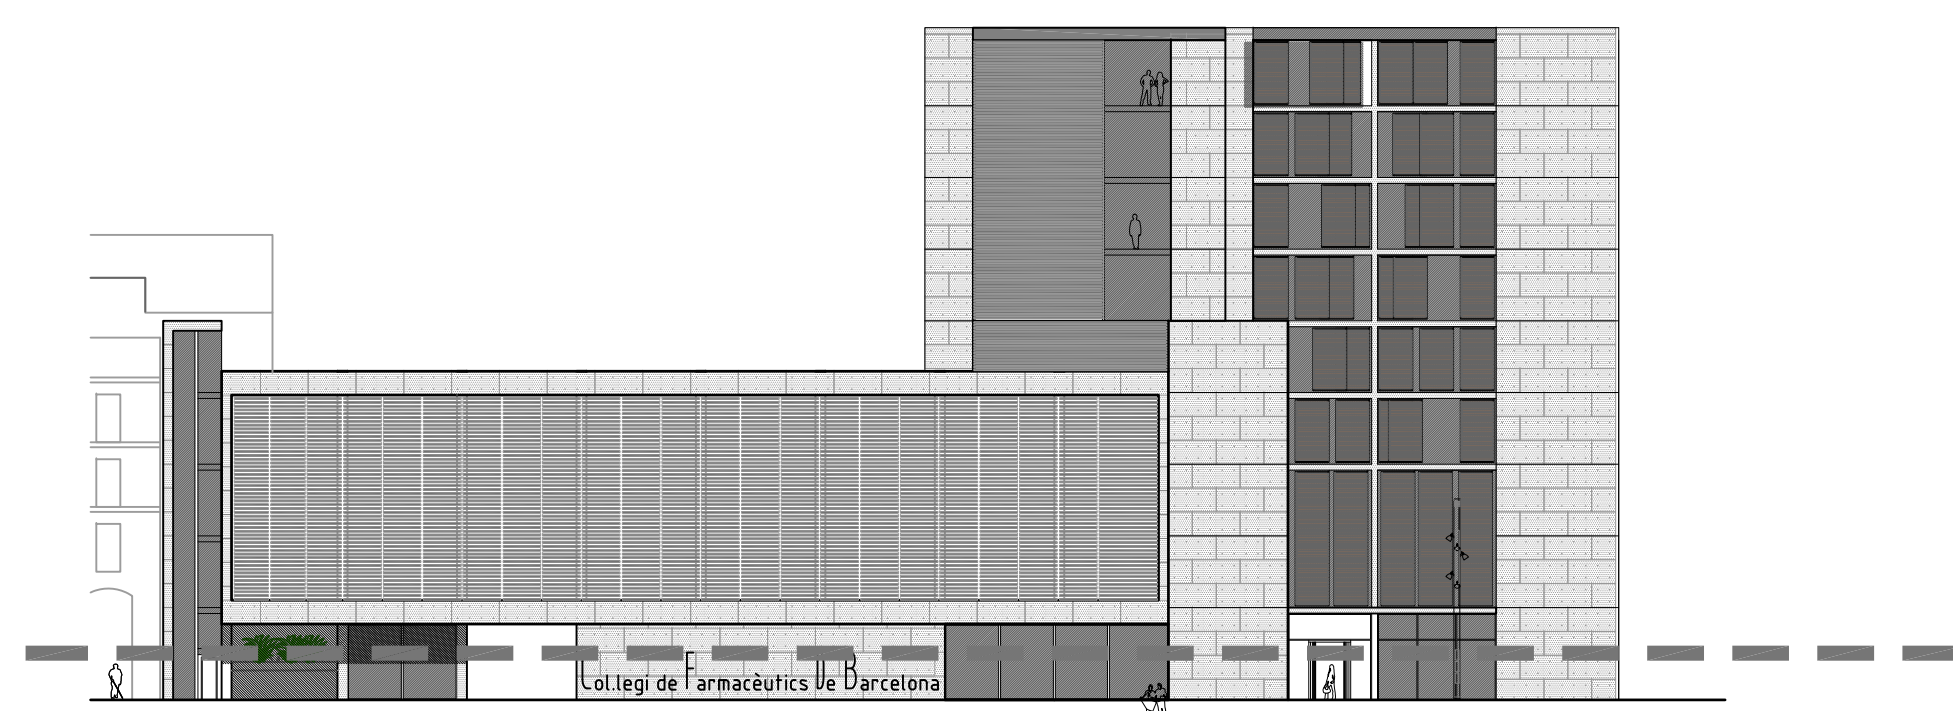

SEU DEL COL.LEGI DE FARMACÈUTICS DE BARCELONA PFC

emplaçament arquitectura plantes arquitectura alçats/seccions estructura secció constructiva instal.lacions

etsav 01072008

Alumne: Francesc Olivé Olesti

Tribunal: Jaume Freixa, Albert Cuchí, Pere Giol